Дизайн – проект

ИП Радаев А. В.



Сибирская ассоциация дизайнеров и архитекторов

Благоустройство дворовой территории МКД по адресу Гусинобродское шоссе д.11, Дзержинский район, г. Новосибирск

Шифр: 2020-07-05-ГП

Стадия: дизайн – проект

Содержание

/lucm	Наименование	Примечание
1	Пояснительная записка, ситуационная схема	
2	Технико-экономические показатели проекта, укрупненная стоимость реализации проекта	
3	Мероприятия по обеспечению доступности МГН	
4	Фотофиксация современного состояния	
5	Опорный план	
6	Генеральный план благоустройства, эскизы малых архитектурных форм.	
7	Зд визуализации	
8	3д визуализации	
9	Инженерно-топографический план	

ПОЯСНИТЕЛЬНАЯ ЗАПИСКА

Общие положения

Дизайн-проект выполнен на основании задания закэчика и решения общего собрания собственииков жилья данного адреса.

Район строительства имеет следующие характеристики:

- 1. Расчетная зимняя температура наружного воздуха обеспеченностью 0,92 по СП 131.13330.2012:
- средняя наиболее холодной пятидневки -37 С
- средняя наиболее холодных суток -41 С;
- 2. Расчетное значение снеговой нагрузки на 1 м кВ. поверхности земли по

СП 20.13330.2011 (карта I) для IV района - 240 кгс/м кв;

- 3. По ветровому напору на высоте до 10 метров от поверхности земли по СП 20.13330.2011 для III района - 38 кг/м кВ;
- 4. Строительно-климатическая зона СП 131.13330.2011 I B;
- 5. Нормативная глубина промерзания грунта 2.37 м;
- 6. Сейсмичность района строительства по СП 14.13330.2011 (карта А 6 баллов, В 6 баллов, С 8 баллов).

Характеристика существующего состояния

Территориально площадка расположена по адресу ул. Гусинобродское шоссе, дом 11, г. Новосибирск, Новосибирская область.

Участок домовой территории площадью 12746.8м2 м2 граничит:

- с запада торговые павильоны, с востока жилой дом по адресу Гусинобродское шоссе, 13,
- с юга торговые павильоны, с севера жилой дом по ажресу Доватора, 37.

Основной недостаток территории

Неудовлетворительное качество покрытия проездов, отсутствие пешеходных тротуаров.


Описание проектных решений

Проектом предусмотрен ремонт дворовых проездов, снос аварийных деревьев на основании акта оценки зеленых насаждений, обистройство тротиров и установка ограждения.

Предложения по обеспечению доступности для маломобильных групп населения

Устройство пандусов - съездов с понижением бордюрного камня в местах пересечения тротуаров и проездов, нанесение предипреждающей рельефной контрастной полосы желтого цвета.

Ситуационная схема

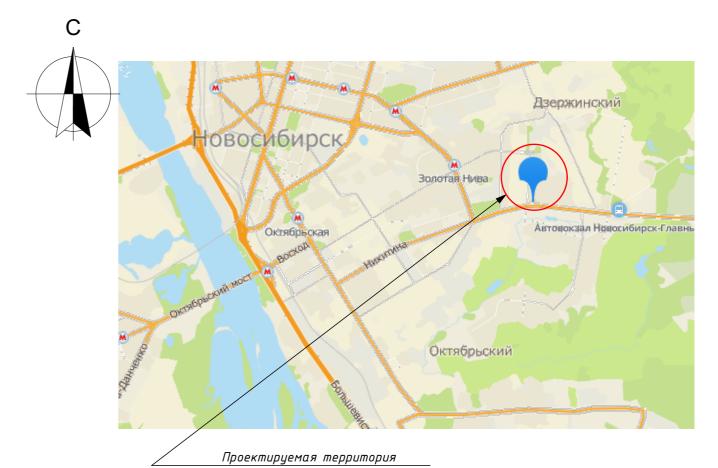

Технико-экономические показатели участка.

1. Площадь территории	12746.8м2
2. Площадь проездов	2464,9м2
3. Площадь существующего озеленения	5298,9м2

				2020	0-07-0	05-ΓΠ	
			Благоустройство дворовой территории МКД по адресу Гусинобродское шоссе д.11, Дзержинский район, г. Новосибирск				
				Стадия	/lucm	Листов	
Выполнил	Колпакова		Благоустройство дворовой территории	ДП	1		
Проверил	Кирюшов		Состав проекта, пояснительная записка, ситуационная схема.	ИП Радаев А.		ев А. В.	

Основные технико-экономические показатели проекта.

Показатель	Ед. изм.	Кол-во показателя	Примечание
Ремонт дворовых проездов - асфальтобетонное покрытие	1кв.м.	1 578,82	
Оборудование пешеходных дорожек, тротуаров – асфальтобетонное покрытие	1кв.м.	61,36	
Обустройство ограждений	1п.м.	36,88	
Снос деревьев с корчеванием пней и вывозом	1шт.	1	
	Ремонт дворовых проездов – асфальтобетонное покрытие Оборудование пешеходных дорожек, тротуаров – асфальтобетонное покрытие Обустройство ограждений	Ремонт дворовых проездов — асфальтобетонное покрытие Оборудование пешеходных дорожек, тротуаров — асфальтобетонное покрытие Обустройство ограждений 1 п.м.	Ремонт дворовых проездов — асфальтобетонное покрытие Оборудование пешеходных дорожек, тротуаров — асфальтобетонное покрытие 1кв.м. 61,36 Обустройство ограждений 1п.м. 36,88

согласовано:		

Взамен инб. N		
Подпись и дата		
Инб. И подл.		

Укрупненная стоимость работ по благоустройству территории

NºNº	Bud paδom	Ед. изм.	Кол-во	стоимость ед.изм. тыс.руб.	общая стоимост по виду работ тыс.руб.
1	Ремонт дворовых проездов – асфальтобетонное покрытие	1кв.м.	1578,82	1,600	2526,112
		ИТОГО	(минимальный п	еречень):	2526,112
2	Оборудование пешеходных дорожек, тротуаров – асфальтобетонное покрытие	1кв.м.	61,36	2,000	122,72
3	Обустройство ограждений	1п.м.	58,0	1,700	98,600
4	Снос деревьев с корчеванием пней и вывозом	1шт.	1	4,8348	4,8348
		ИТОГО	(дополнительны	ій перечень):	226,155
		ВСЕГО:			2752,267

			2020—07—05—ГП Благоустройство дворовой территории МКД по адресу Гусинобродское шоссе д.11, Дзержинский район, г. Новосибирск				
			Стадия	/lucm	Листов		
Выполнил	Колпакова	Благоустройство дворовой территории	ДП	2			
Проверил	Кирюшов	Технико-экономические показатели проек цкрупненная стоимость реализации проек	· \	ИП Радаев А.	⊥ ≘β A. B.		

Мероприятия по обеспечению доступности МГН

- 1. Для доступности МГН в местах пересечения тротуаров и проезжей части предусмотрены съезды (пандусы) с уклоном не более 1:20 (5%) и шириной 1200–1400 (см. рис.1), расположенные в удобных пешеходных зонах рядом с подъездами и зонами отдыха.
- 2. На парковках выделены специализированные места стоянки транспортных средств инвалидов с требуемой разметкой. Габарит специальных автопарковочных мест 6000х4800 (см. рис.2). Количество специальных автопарковочных мест предусмотрено из расчета не менее 10% от общего количества всех парковочных мест.
- 3. В местах устроуства съездов (пандусов) предусмотреть нанесение предупреждающей рельефной контрастной полосы желтого цвета (см. рис.3).
- 4. В местах отдыха взрослого населения предусмотрены садово-парковые диваны (скамьи) с наклонными спинками и подлокотниками из рачета не менее 1 диван на МКД

Рисунок 1

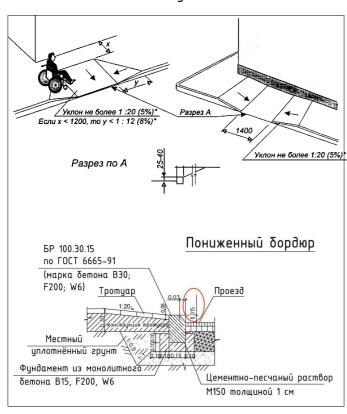


Рисунок 2

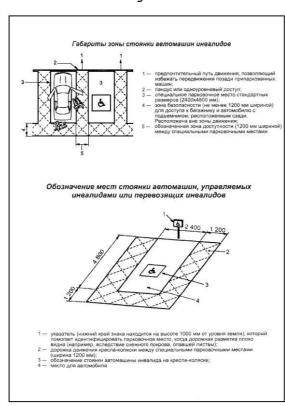


Рисунок 3





			2020—07—05—ГП Благоустройство дворовой территории МКД по адресу Гусинобродское шоссе д.11, Дзержинский район, г. Новосибирск				
			Стадия	/lucm	Листов		
Выполнил	Колпакова	Благоустройство дворовой территории	ДП	3			
Проверил	Кирюшов	Мероприятия по обеспечению		ИП Радаев А. В.			
		доступности МГН		III Paoae	eu A. B.		




















Взамен инв. N


Инб. И подл.

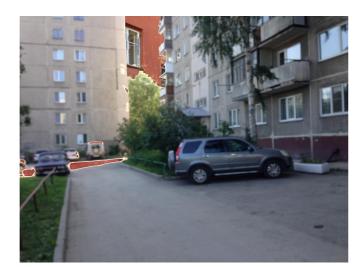






		20	020-07	'-05-Γ	П
		Благоустройство дворовой территории Гусинобродское шоссе д.11, Дзержинский			ірск
			Стадия	/lucm	Листов
Выполнил	Колпакова	Благоустройство дворовой территории	ДП	4	
Проверил	Кирюшов	Фотофиксация современного состояния	И	П Радав	≘β A. B.

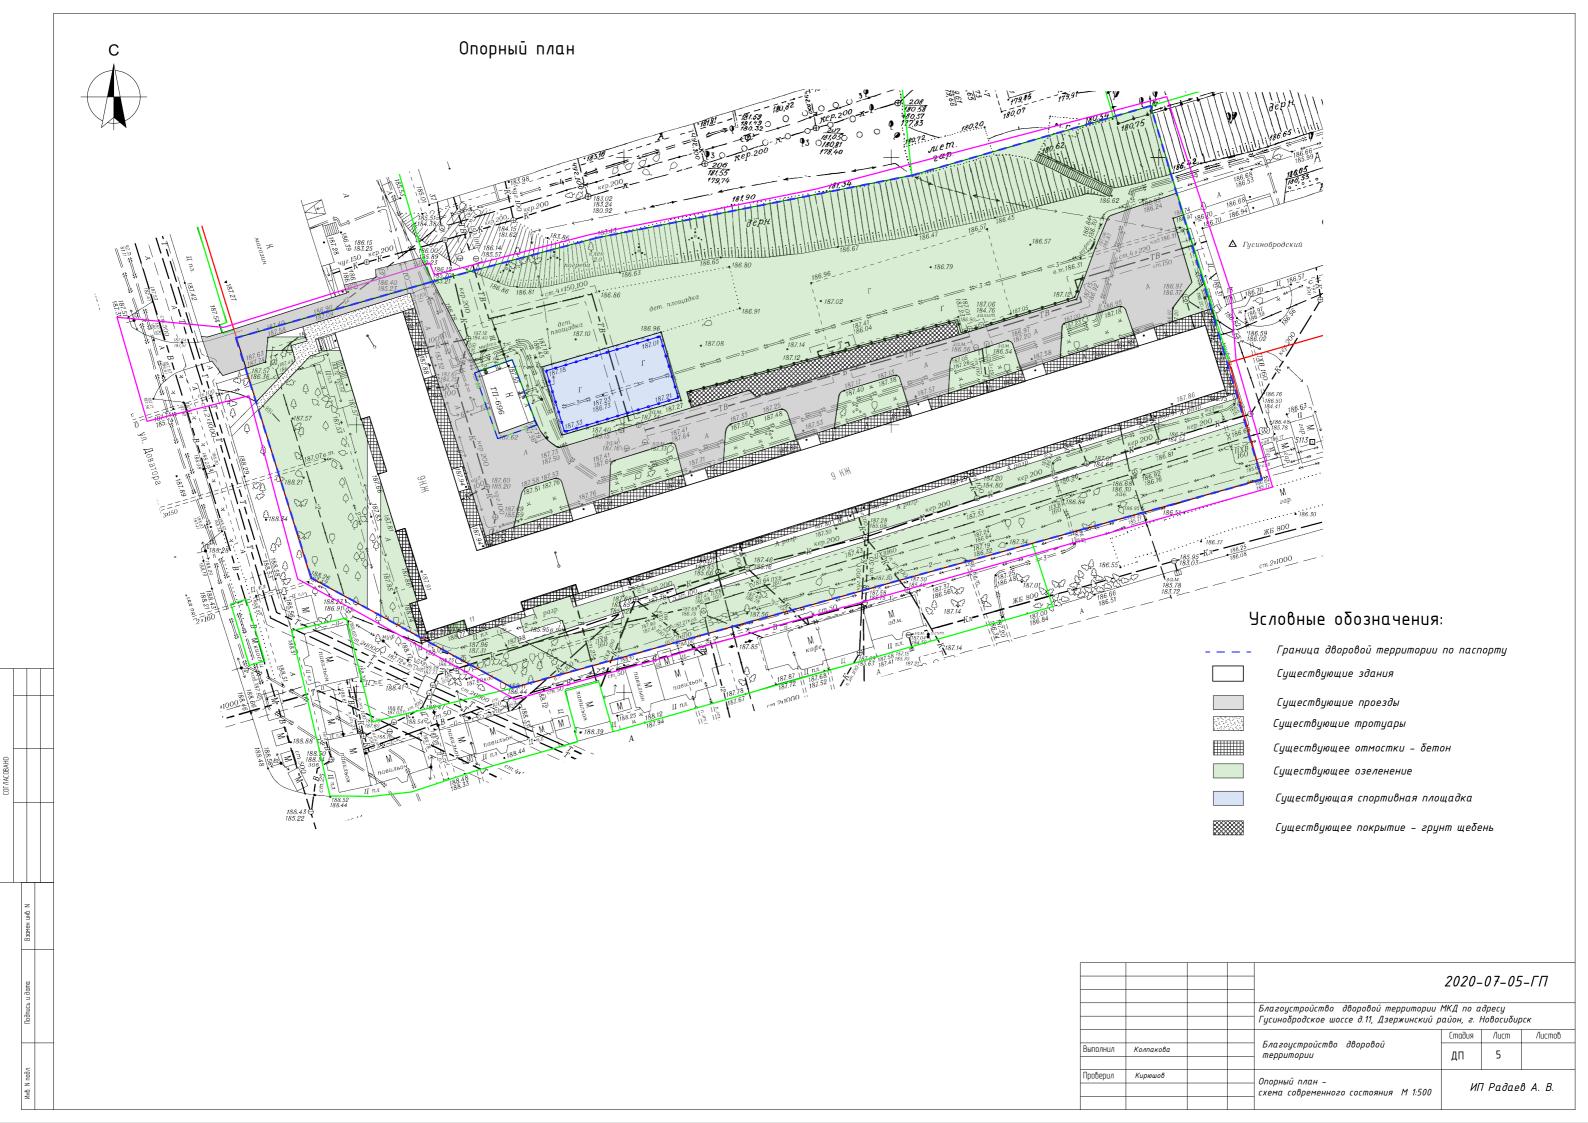

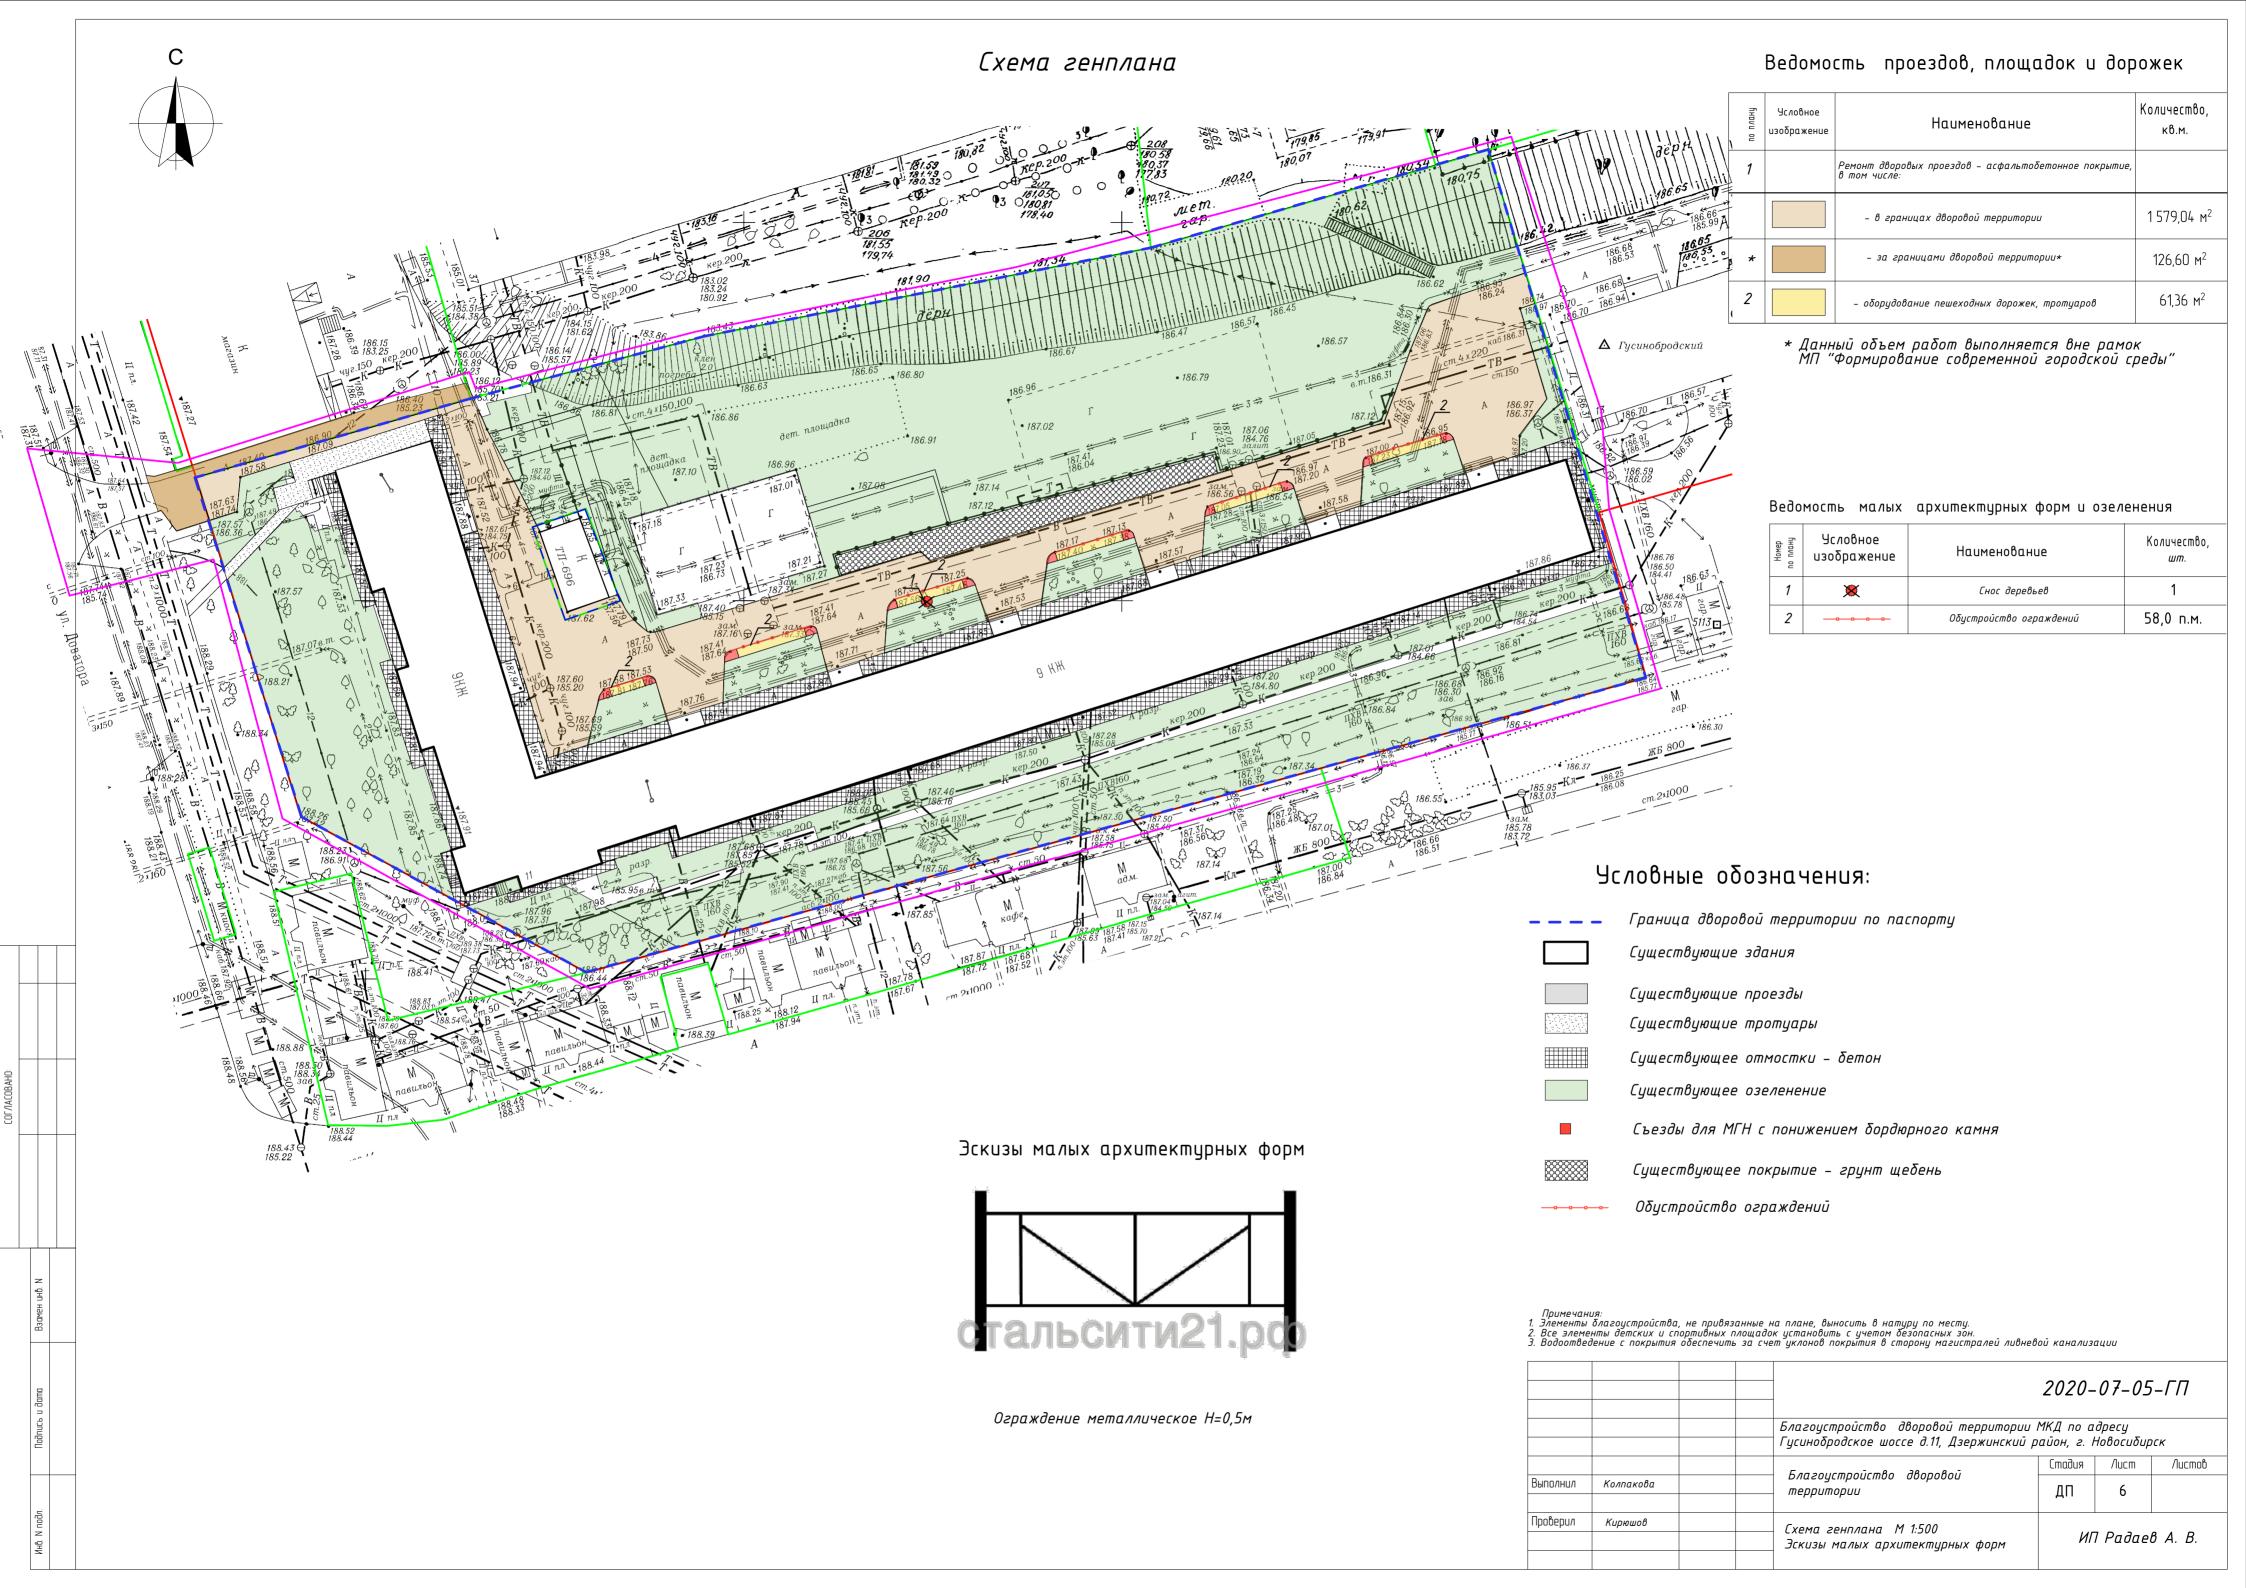




точка 1



точка 2

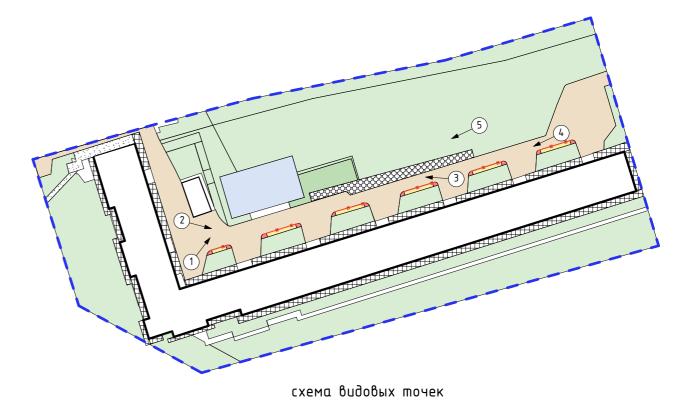

			2020—07—05—ГП Благоустройство дворовой территории МКД по адресу Гусинобродское шоссе д.11, Дзержинский район, г. Новосибирск					
				Стадия	/lucm	Листов		
Выполнил	Колпакова		Благоустройство дворовой территории	ДП	7			
Троверил	Кирюшов		24 80009 0009000	ИП Радаев А. В.				
			Зд визуализации					



точка 3



точка 4



точка 5

			2020—07—05—ГП Благоустройство дворовой территории МКД по адресу Гусинобродское шоссе д.11, Дзержинский район, г. Новосибирск				
			- 0 70 0 -	Стадия	/lucm	Листов	
ыполнил	Колпакова		Благоустройство дворовой территории	ДП	8		
роверил	Кирюшов			ИП Радаев А. В.			
			3д визуализации				