

ООО ГК "Строительный Город"

Архитектурно-дизайнерский проект
Благоустройство парковой зоны

пос. Красноозерское, Новосибирская обл.


Разработал :
Зиновьева А.Ю.

Проверили:
Чернигов Е.,
Никон И.


Согласовано			
Инв. № подл.	Подп. и дата	Взам. инв. №	

Ведомость чертежей	
Номер листа	Имя листа
1	Титульный лист
2	Ведомость чертежей
3	Генплан
4	Детская автодорога
5	План освещения
6	Визуализации
7	Визуализации
8	Визуализации
9	Визуализации
10	Визуализации
11	Визуализации

Изм.	Кол. уч.	Лист	№ док.	Подпись	Дата	Архитектурно-дизайнерский проект – Благоустройство парковой зоны	Стадия	Лист	Листов
Архитектор		Зиновьева А.					АР	2	
Проверили:		Чернигов Е, Никон И.				Ведомость чертежей	ООО ГК “Строительный Город”		

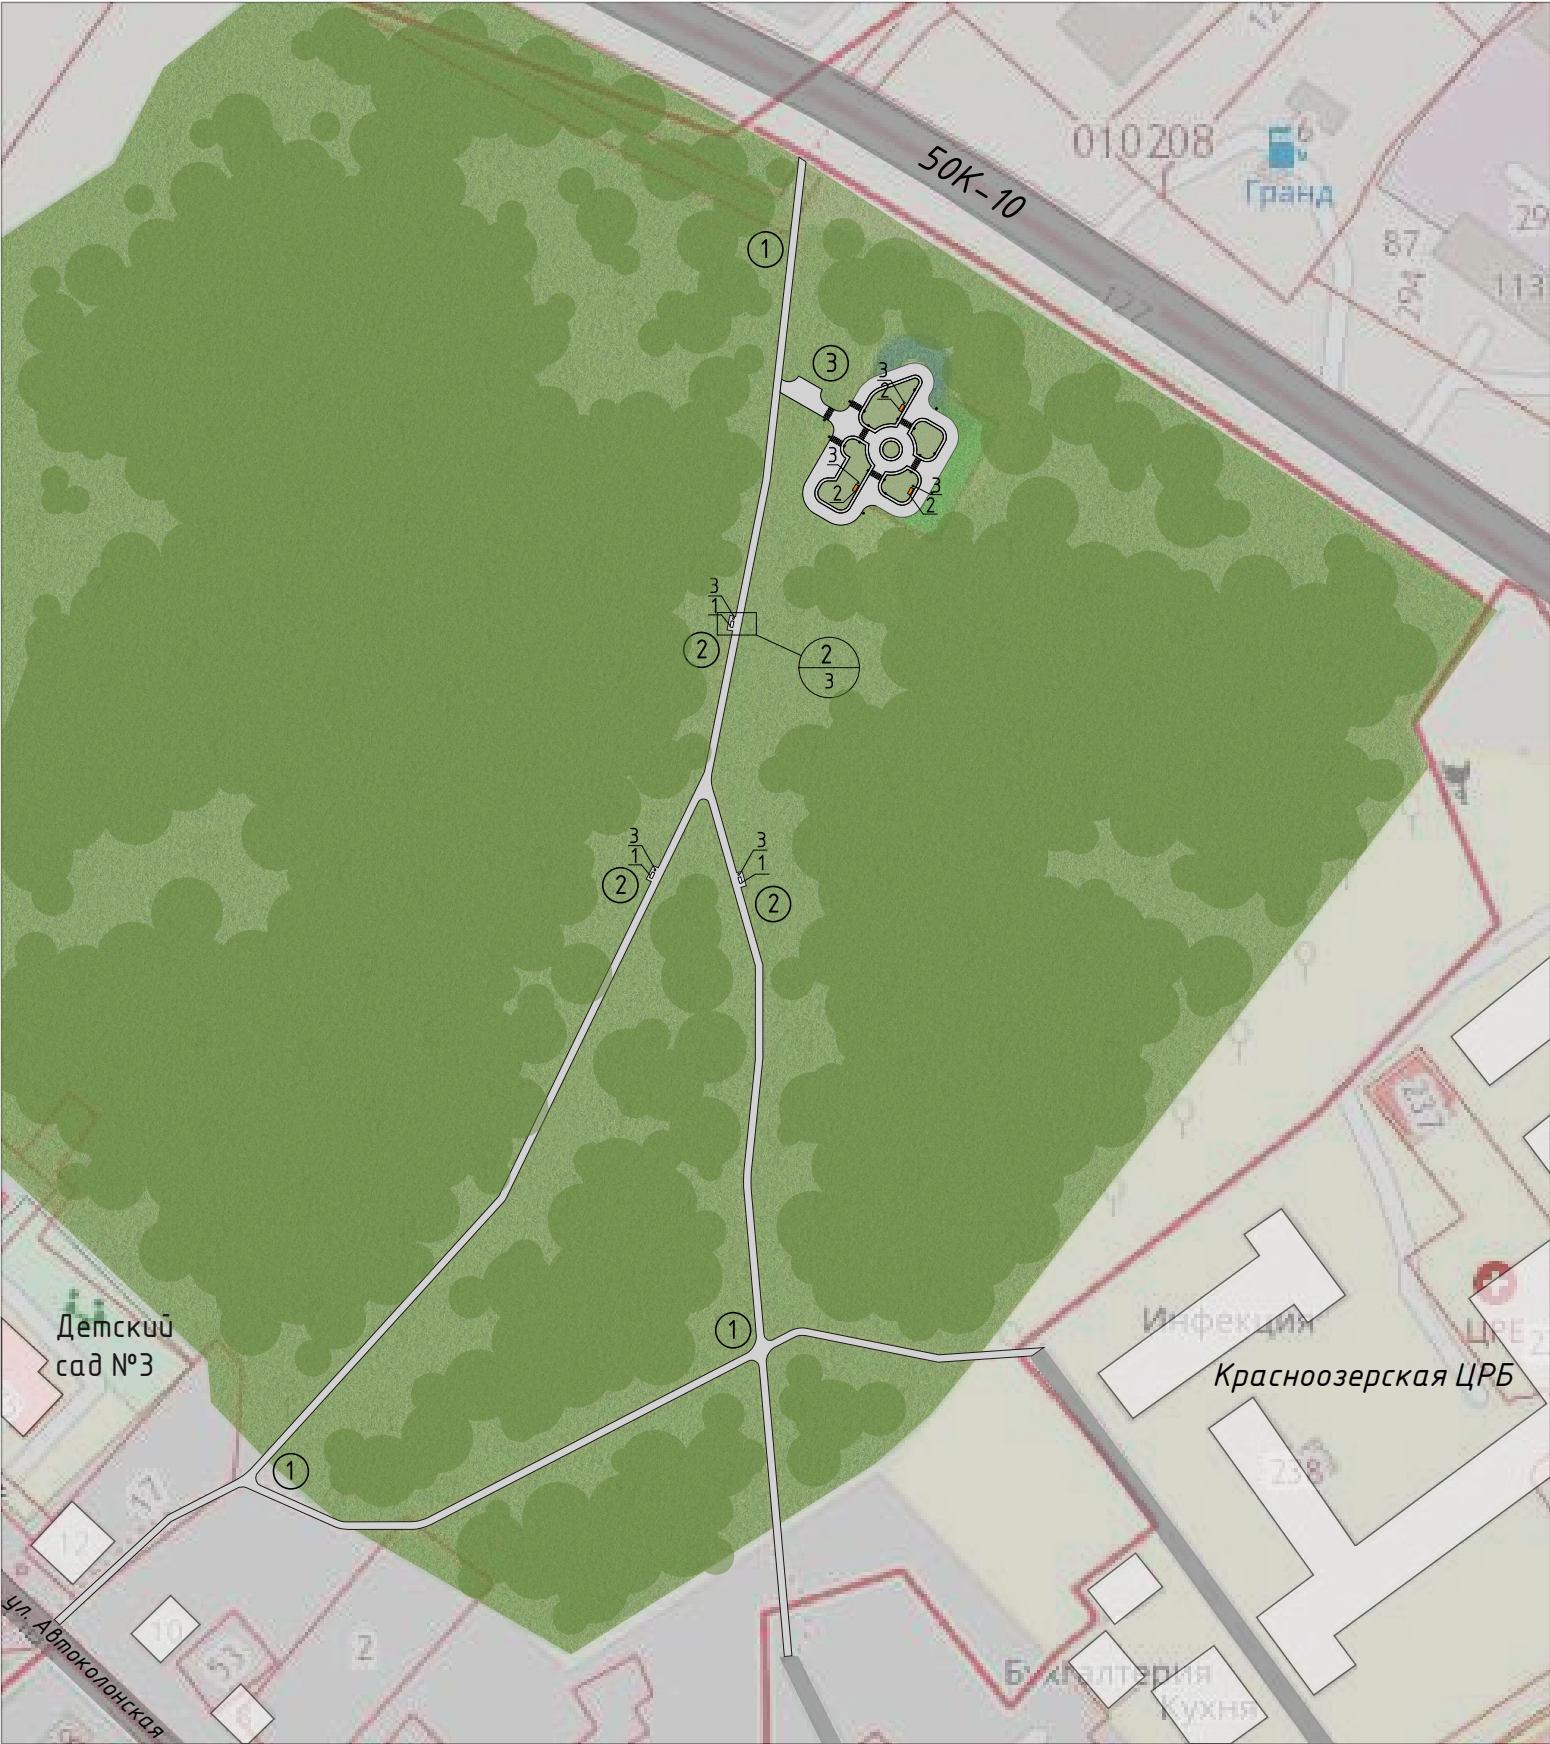

② Фрагмент генплана – площадка со скамейкой
1:100

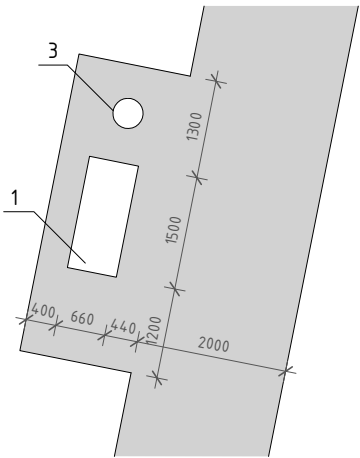

Перечень объектов:

- ① – Аллея
- ② – Зона отдыха (площадка со скамейкой)
- ③ – Детская автодорога

Покрытия:

	Асфальтобетонное покрытие	2010 м ²
	Озелененная территория	2106 м ²

Уличная мебель:

Поз.	Усл. обозн.	Название	Изображение
1		Скамейка чугунная Скамейкус-4, цвет Тик, количество – 3 шт.	
2		Банкетка Яуза В 1.0, размеры 1800х560мм, цвет Тик, количество – 3 шт.	
3		Урна уличная Акация, цвет Тик, количество – 6 шт.	

Примечание:

- Все размеры и отметки указаны в миллиметрах
- Все отметки и размеры уточнять по факту
- Покрытие аллеи и детского автогородка – асфальтобетон
- Озеленную территорию и асфальтобетонное покрытие отделить бордюрным камнем
- Фрагмент плана с площадкой для отдыха см. на данном листе
- Все площадки для отдыха организовать аналогичным образом
- Фрагмент плана детской автодороги см. л. 4

Изм.	Кол. уч.	Лист	№ док.	Подпись	Дата	Архитектурно-дизайнерский проект – Благоустройство парковой зоны	Стадия	Лист	Листов
Архитектор		Зиновьева А.					АР	3	
Проверили:		Чернигов Е., Никон И.				Генплан	ООО ГК “Строительный Город”		

Детская автодорога
1:200



Условные обозначения:



- транспортный трехсекционный светофор



- дорожный знак – Пешеходный переход 1.22



– дорожный знак – Главная дорога 2.1



- дорожный знак - Уступи дорогу 2.4



- дорожный знак - Кольцевое движение 4.3



- место установки знака

Покрyтия:



Асфальтобетонное покрытие

840 m²

Газонное покрытие

365 m²



Omceß


Уличная мебель:

Поз.	Усл. обозн.	Название	Изображение
1		Скамейка чугунная «Скамейкус-4», цвет Тик, количество – 3 шт.	
2		Банкетка «Яуза» В 1.0, размеры 1800х560мм, цвет Тик, количество – 3 шт.	
3		Урна уличная «Акация», цвет Тик, количество – 6 шт.	

Спецификация игрового оборудования



Карусель
KPL115

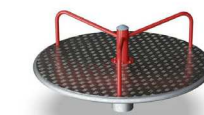

Игровая дашня
KPL10140



Полицейская машина
KPL512



Качели
М18301



Пружинка "Скорая помощь"
M16601



Пружинка
M13070



Примечание:


1. Все размеры и отметки указаны в миллиметрах
2. Все отметки и размеры уточнять по факту
3. Дорожные знаки расположены справа от проезжей части дорожки на расстоянии 0.9м от проезжей части в местах, где имеется тротуар. В местах, где тротуар не предполагается – 0.5м
4. Дорожные знаки должны быть изготовлены из пластика толщиной не менее 4 мм. Обратная сторона знака должна иметь пластиковое крепление. Символы дорожных знаков должны быть выполнены из разноцветного пластика или световозвращающей плёнки, применяемой для обычных дорожных знаков
5. На светофорах предусмотреть места для крепления знаков дорожного движения
6. Светофоры и дорожные знаки – стационарные (не переносные)
7. Высота установки светофоров от нижней точки корпуса до поверхности проезжей части дорожки должна быть 0,8–1,2 м от проезжей части
8. Тротуары и газоны отделить бордюрным камнем

Изм.	Кол. уч.	Лист	№ док.	Подпись	Дата	Архитектурно-дизайнерский проект – Благоустройство парковой зоны	Стадия	Лист	Листов
Архитектор		Зиновьева А.					АР	4	
Проверили:		Чернигов Е, Никон И.				Детская автодорога	ООО ГК “Строительный Город”		

План освещения
1:2000




План освещения копия 1
1:500

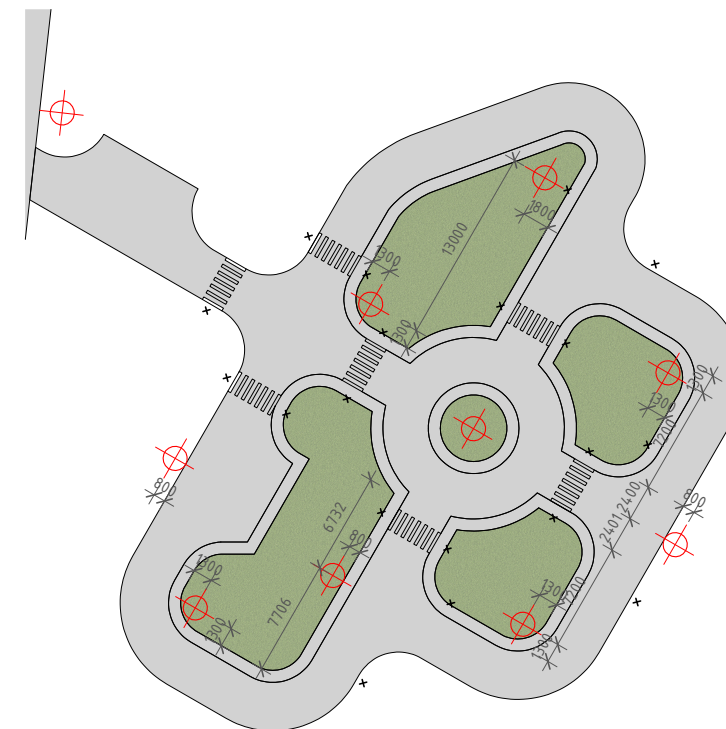

Условные обозначения:

PL1123A-35W Светодиодный светильник уличный
RUSTICA на классической опоре, Н=3 м, 35W
Количество – 52 шт.

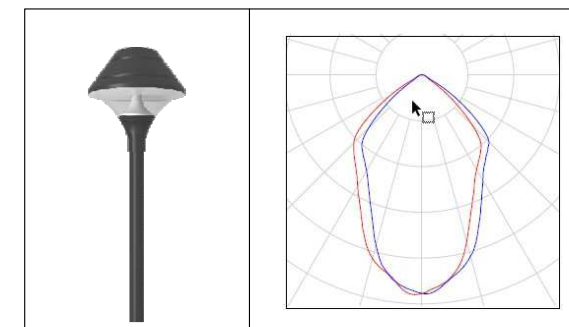

Примечание:

1. Все размеры и отметки указаны в миллиметрах
2. Все отметки и размеры уточнять по факту
3. Обозначение светильников условные, не в масштабе.
4. Привязка светильников осуществляется по центральной оси светильников
5. Размер отступа центральной оси светильника от асфальтобетонного покрытия дорожки выполнить не более 500 мм, кроме указанных дополнительно

Изм.	Кол. уч.	Лист	№ док.	Подпись	Дата	Архитектурно-дизайнерский проект – Благоустройство парковой зоны	Стадия	Лист	Листов
Архитектор		Зиновьева А.					АР	5	
Проверили:		Чернигов Е., Никон И.				План освещения	ООО ГК "Строительный Город"		



Изм.	Кол. уч.	Лист	№ док.	Подпись	Дата	Архитектурно-дизайнерский проект – Благоустройство парковой зоны	Стадия	Лист	Листов
Архитектор		Зиновьева А.					АР	6	
Проверили:		Чернигов Е, Никон И.				Визуализации	ООО ГК "Строительный Город"		



Изм.	Кол. уч.	Лист	№ док.	Подпись	Дата	Архитектурно-дизайнерский проект – Благоустройство парковой зоны	Стадия	Лист	Листов
Архитектор		Зиновьева А.					АР	7	
Проверили:		Чернигов Е, Никон И.				Визуализации	ООО ГК "Строительный Город"		



Изм.	Кол. уч.	Лист	№ док.	Подпись	Дата	Архитектурно-дизайнерский проект – Благоустройство парковой зоны	Стадия	Лист	Листов
Архитектор		Зиновьева А.					АР	8	
Проверили:		Чернигов Е, Никон И.				Визуализации	ООО ГК "Строительный Город"		



Изм.	Кол. уч.	Лист	№ док.	Подпись	Дата	Архитектурно-дизайнерский проект – Благоустройство парковой зоны	Стадия	Лист	Листов
Архитектор		Зиновьева А.					АР	9	
Проверили:		Чернигов Е, Никон И.				Визуализации	ООО ГК "Строительный Город"		



Изм.	Кол. уч.	Лист	№ док.	Подпись	Дата	Архитектурно-дизайнерский проект – Благоустройство парковой зоны	Стадия	Лист	Листов
Архитектор		Зиновьева А.					АР	10	
Проверили:		Чернигов Е, Никон И.				Визуализации	ООО ГК "Строительный Город"		



Изм.	Кол. уч.	Лист	№ док.	Подпись	Дата	Архитектурно-дизайнерский проект – Благоустройство парковой зоны	Стадия	Лист	Листов
Архитектор		Зиновьева А.					АР	11	
Проверили:		Чернигов Е, Никон И.				Визуализации	ООО ГК "Строительный Город"		