



Общество с ограниченной ответственностью

**ПРОМЖИЛПРОЕКТ**

---

630559, Новосибирская область, р.п. Кольцово, ул. Вознесенская, 3 кв. 50 т. 2921359 ИНН 5407034796 / КПП 543301001 р/с  
40702810195240800365 в Ф-Л СИБИРСКИЙ ПАО БАНК «ФК ОТКРЫТИЕ» г. Новосибирск. БИК 045004867  
К/с 30101810250040000867 e-mail: [promgilproekt@yandex.ru](mailto:promgilproekt@yandex.ru)  
СРО-П-210-5407034796-2904-2020-00146

**Заказчик – Администрация города Черепаново Черепановского района Новосибирской области**

**Мемориальный комплекс землякам  
Черепановцам, погибшим в годы Великой  
Отечественной Войны, расположенный в  
г.Черепаново Новосибирской области»**

**ПРОЕКТНАЯ ДОКУМЕНТАЦИЯ**

**Раздел 2. Схема планировочной организации  
земельного участка**

**05-22-ПЗУ**

**Том 2**

**2022**



Общество с ограниченной ответственностью  
**ПРОМЖИПРОЕКТ**

630559, Новосибирская область, р.п. Кольцово, ул. Вознесенская, 3 кв.50 т. 2921359 ИНН 5407034796 / КПП 543301001 р/с 40702810195240800365 в Ф-Л СИБИРСКИЙ ПАО БАНК «ФК ОТКРЫТИЕ» г. Новосибирск. БИК 045004867  
К/с 30101810250040000867 e-mail: [promzilproekt@yandex.ru](mailto:promzilproekt@yandex.ru)  
СРО-П-210-5407034796-2904-2020-00146

Заказчик – Администрация города Черепаново Черепановского района Новосибирской области

**Мемориальный комплекс землякам  
Черепановцам, погибшим в годы Великой  
Отечественной Войны, расположенный в  
г.Черепаново Новосибирской области»**

**ПРОЕКТНАЯ ДОКУМЕНТАЦИЯ**

**Раздел 2. Схема планировочной организации  
земельного участка**

**05-22-ПЗУ**

**Том 2**

Директор

Главный инженер проекта



Е.Е. Малыхин

Е.Е. Малыхин

**2022**

СОДЕРЖАНИЕ ТОМА

| Обозначение  | Наименование                                         | Примечание |
|--------------|------------------------------------------------------|------------|
| 05-22-ПЗУ-С  | Содержание тома                                      | 2          |
| 05-22-СП     | Состав проектной документации                        | 3          |
| 05-22-ПЗУ-ТЧ | Текстовая часть                                      | 4          |
| 05-22-ПЗУ-ГЧ | Графическая часть                                    | 8          |
| Лист 1       | Ситуационный план                                    | 8          |
| Лист 2       | План подготовки территории (1:500)                   | 9          |
| Лист 3       | План благоустройства территории (1:500)              | 10         |
| Лист 4       | Разбивочный план устройства покрытий (1:500)         | 11         |
| Лист 5       | План расположения опор освещения (1:500)             | 12         |
| Лист 6       | Схема расположения стоек и секций ограждения (1:500) | 13         |
| Лист 7       | Схема установки ограждения                           | 14         |
| Лист 8       | Конструкция дорожного покрытия                       | 15         |
| Лист 9       | Конструкция дорожного покрытия                       | 16         |
| Лист 10      | Конструкция дорожного покрытия                       | 17         |
| Лист 11      | Устройство крепления скамеек, урн                    | 18         |
| Лист 12      | Визуализация 1                                       | 19         |
| Лист 13      | Визуализация 2                                       | 20         |
| Лист 14      | Визуализация 3                                       | 21         |
| Лист 15      | Визуализация 4                                       | 22         |
| Лист 16      | Визуализация 5                                       | 23         |
| Лист 17      | Визуализация 6                                       | 24         |

Согласовано

Взам. инв. №

Подпись и дата

Инв. № подл.

|            |         |      |      |       |         |
|------------|---------|------|------|-------|---------|
|            |         |      |      |       |         |
| Изм.       | Кол.    | Лист | №док | Подп. | Дата    |
| Разработал | Малыхин |      |      |       | 06.2022 |
|            |         |      |      |       |         |
| Н.контр.   | Малыхин |      |      |       | 06.2022 |
| ГИП        | Малыхин |      |      |       | 06.2022 |

05-22-ПЗУ-С

Содержание тома

|                     |      |        |
|---------------------|------|--------|
| Стадия              | Лист | Листов |
| П                   | 1    | 1      |
| ООО «ПРОМЖИЛПРОЕКТ» |      |        |





**в) обоснование планировочной организации земельного участка в соответствии с градостроительным и техническим регламентами либо документами об использовании земельного участка (если на земельный участок не распространяется действие градостроительного регламента или в отношении его не устанавливается градостроительный регламент)**

Планировочная организация земельного участка выполнена на основании задания на проектирование, градостроительного плана земельного участка и в соответствии с СП 42.13330.2016 «Градостроительство. Планировка и застройка городских и сельских поселений», СП 82.13330.2016 Благоустройство территорий.

**г) технико-экономические показатели земельного участка, предоставленного для размещения объекта капитального строительства**

1. Общая площадь участка благоустройства – 2558,5 м<sup>2</sup> (100%)
2. Площадь мощения из тротуарной плитки "Брусчатка" – 760,0 м<sup>2</sup> (29,7%)
3. Площадь памятников – 76,94 м<sup>2</sup> (3,0%)
4. Площадь газона – 1726,0 м<sup>2</sup> (67,3%)

**д) обоснование решений по инженерной подготовке территории, в том числе решений по инженерной защите территории и объектов капитального строительства от последствий опасных геологических процессов, паводковых, поверхностных и грунтовых вод**

В проекте инженерная защита объектов капитального строительства не требуется. Проектом предусматривается инженерная защита территории от дождевых, поверхностных вод путем обеспечения временных стоков. Существующий уклон местности направлен на юго – восток.

Основные земляные работы на площадке:

- устройство корыта под покрытия, озеленение;
- устройство буронабивных свай.

**е) описание организации рельефа вертикальной планировкой**

Отметки вертикальной планировки территорий не изменяются. Объект проектирования расположен в застроенной городской территории, существует необходимость сохранения отметок в местах примыкания к соседним территориям, дорогам, зданиям.

**ж) описание решений по благоустройству территории**

Доступ к мемориальному комплексу осуществляется со стороны ул. Интернациональная. В данном мемориале доминантным является существующий

|              |                |              |
|--------------|----------------|--------------|
| Изм. N подл. | Подпись и дата | Взам. инв. N |
|              |                |              |

|      |      |      |       |         |         |
|------|------|------|-------|---------|---------|
| Изм. | Кол. | Лист | № док | Подпись | Дата    |
|      |      |      |       |         | 06.2022 |

главный памятник, за ним располагается памятная стена участников ВОВ, общей протяженностью 35,5 метров и высотой 2,0-4,0 метра, облицованная гранитом, напоминающая образ георгиевской ленты. По обе стороны от главного памятника спроектированы дополнительные, обособленные зоны с новыми мемориальными композициями. На территории используется покрытие из брусчатки «Калифорния» серого и красного цвета, что визуально выделяет и подчеркивает мемориальный комплекс.

Проектной документацией предусмотрена посадка живой изгороди из вяза мелколистного, создание группы из ели сибирской и ивы ломкой, а также предусмотрено устройство цветников из многолетников.

Работы по озеленению территории должны выполняться только после расстилки плодородного грунта, устройства всех дорожек, площадок и уборки остатков строительного мусора после их строительства.

На территории устанавливаются скамейки и урны, так же проводится освещение. Территория памятника огораживается забором из металлических секций индивидуального изготовления с кирпичными столбами на свайном фундаменте с цоколем.

Укладку бетонной плитки (брусчатки) производить на тщательно подготовленное основание, выполненное с соблюдением уклонов по вертикальной планировке территории. Работы по укладке выполнять в соответствии с технологией, отработанной предприятием-изготовителем бетонной плитки, с учетом требований СП 82.13330.2016 Глава 6, а также разбивочным планом устройства покрытий. Швы между плитками должны быть не более 5мм, вертикальные смещения в швах между плитками - не более 2мм. Заполнение меж плиточных швов – в соответствии с проектным решением.

Дорожки и площадки отделяются от газонов бортовым камнем БР 100.20.8 (ГОСТ

Проектом предусмотрены следующие виды работ по установке малых архитектурных форм (МАФ):

- парковые скамьи;
- урны;
- садово-парковые фонари.

**з) зонирование территории земельного участка, предоставленного для размещения объекта капитального строительства, обоснование функционального назначения и принципиальной схемы размещения зон, обоснование размещения зданий и сооружений (основного, вспомогательного, подсобного, складского и обслуживающего назначения) объектов капитального строительства - для объектов производственного назначения**

|                |  |
|----------------|--|
| Взам. инв. N   |  |
| Подпись и дата |  |
| Инв. N подл.   |  |

|      |      |      |       |         |         |
|------|------|------|-------|---------|---------|
|      |      |      |       |         |         |
|      |      |      |       |         | 06.2022 |
| Изм. | Кол. | Лист | № док | Подпись | Дата    |

Не требуется. Объект не производственного назначения.

**и) обоснование схем транспортных коммуникаций, обеспечивающих внешние и внутренние (в том числе междоусебные) грузоперевозки, - для объектов производственного назначения**

Не требуется. Объект не производственного назначения.

**к) характеристику и технические показатели транспортных коммуникаций (при наличии таких коммуникаций) - для объектов производственного назначения**


Не требуется. Объект не производственного назначения.

**л) обоснование схем транспортных коммуникаций, обеспечивающих внешний и внутренний подъезд к объекту капитального строительства, - для объектов непроизводственного назначения**

На территорию мемориала в г. Черепаново разрешено только пешеходное движение. Поэтому проезд на территорию, обеспечивающий внешний и внутренний проезд не разрабатывался.

|              |                |              |       |         |      |         |  |  |              |   |
|--------------|----------------|--------------|-------|---------|------|---------|--|--|--------------|---|
| Инв. N подл. | Подпись и дата | Взам. инв. N |       |         |      |         |  |  | Лист         |   |
|              |                |              |       |         |      |         |  |  |              |   |
| Изм.         | Кол.           | Лист         | № док | Подпись | Дата | 06.2022 |  |  | 05-22-ПЗУ-ТЧ | 4 |
|              |                |              |       |         |      |         |  |  |              |   |



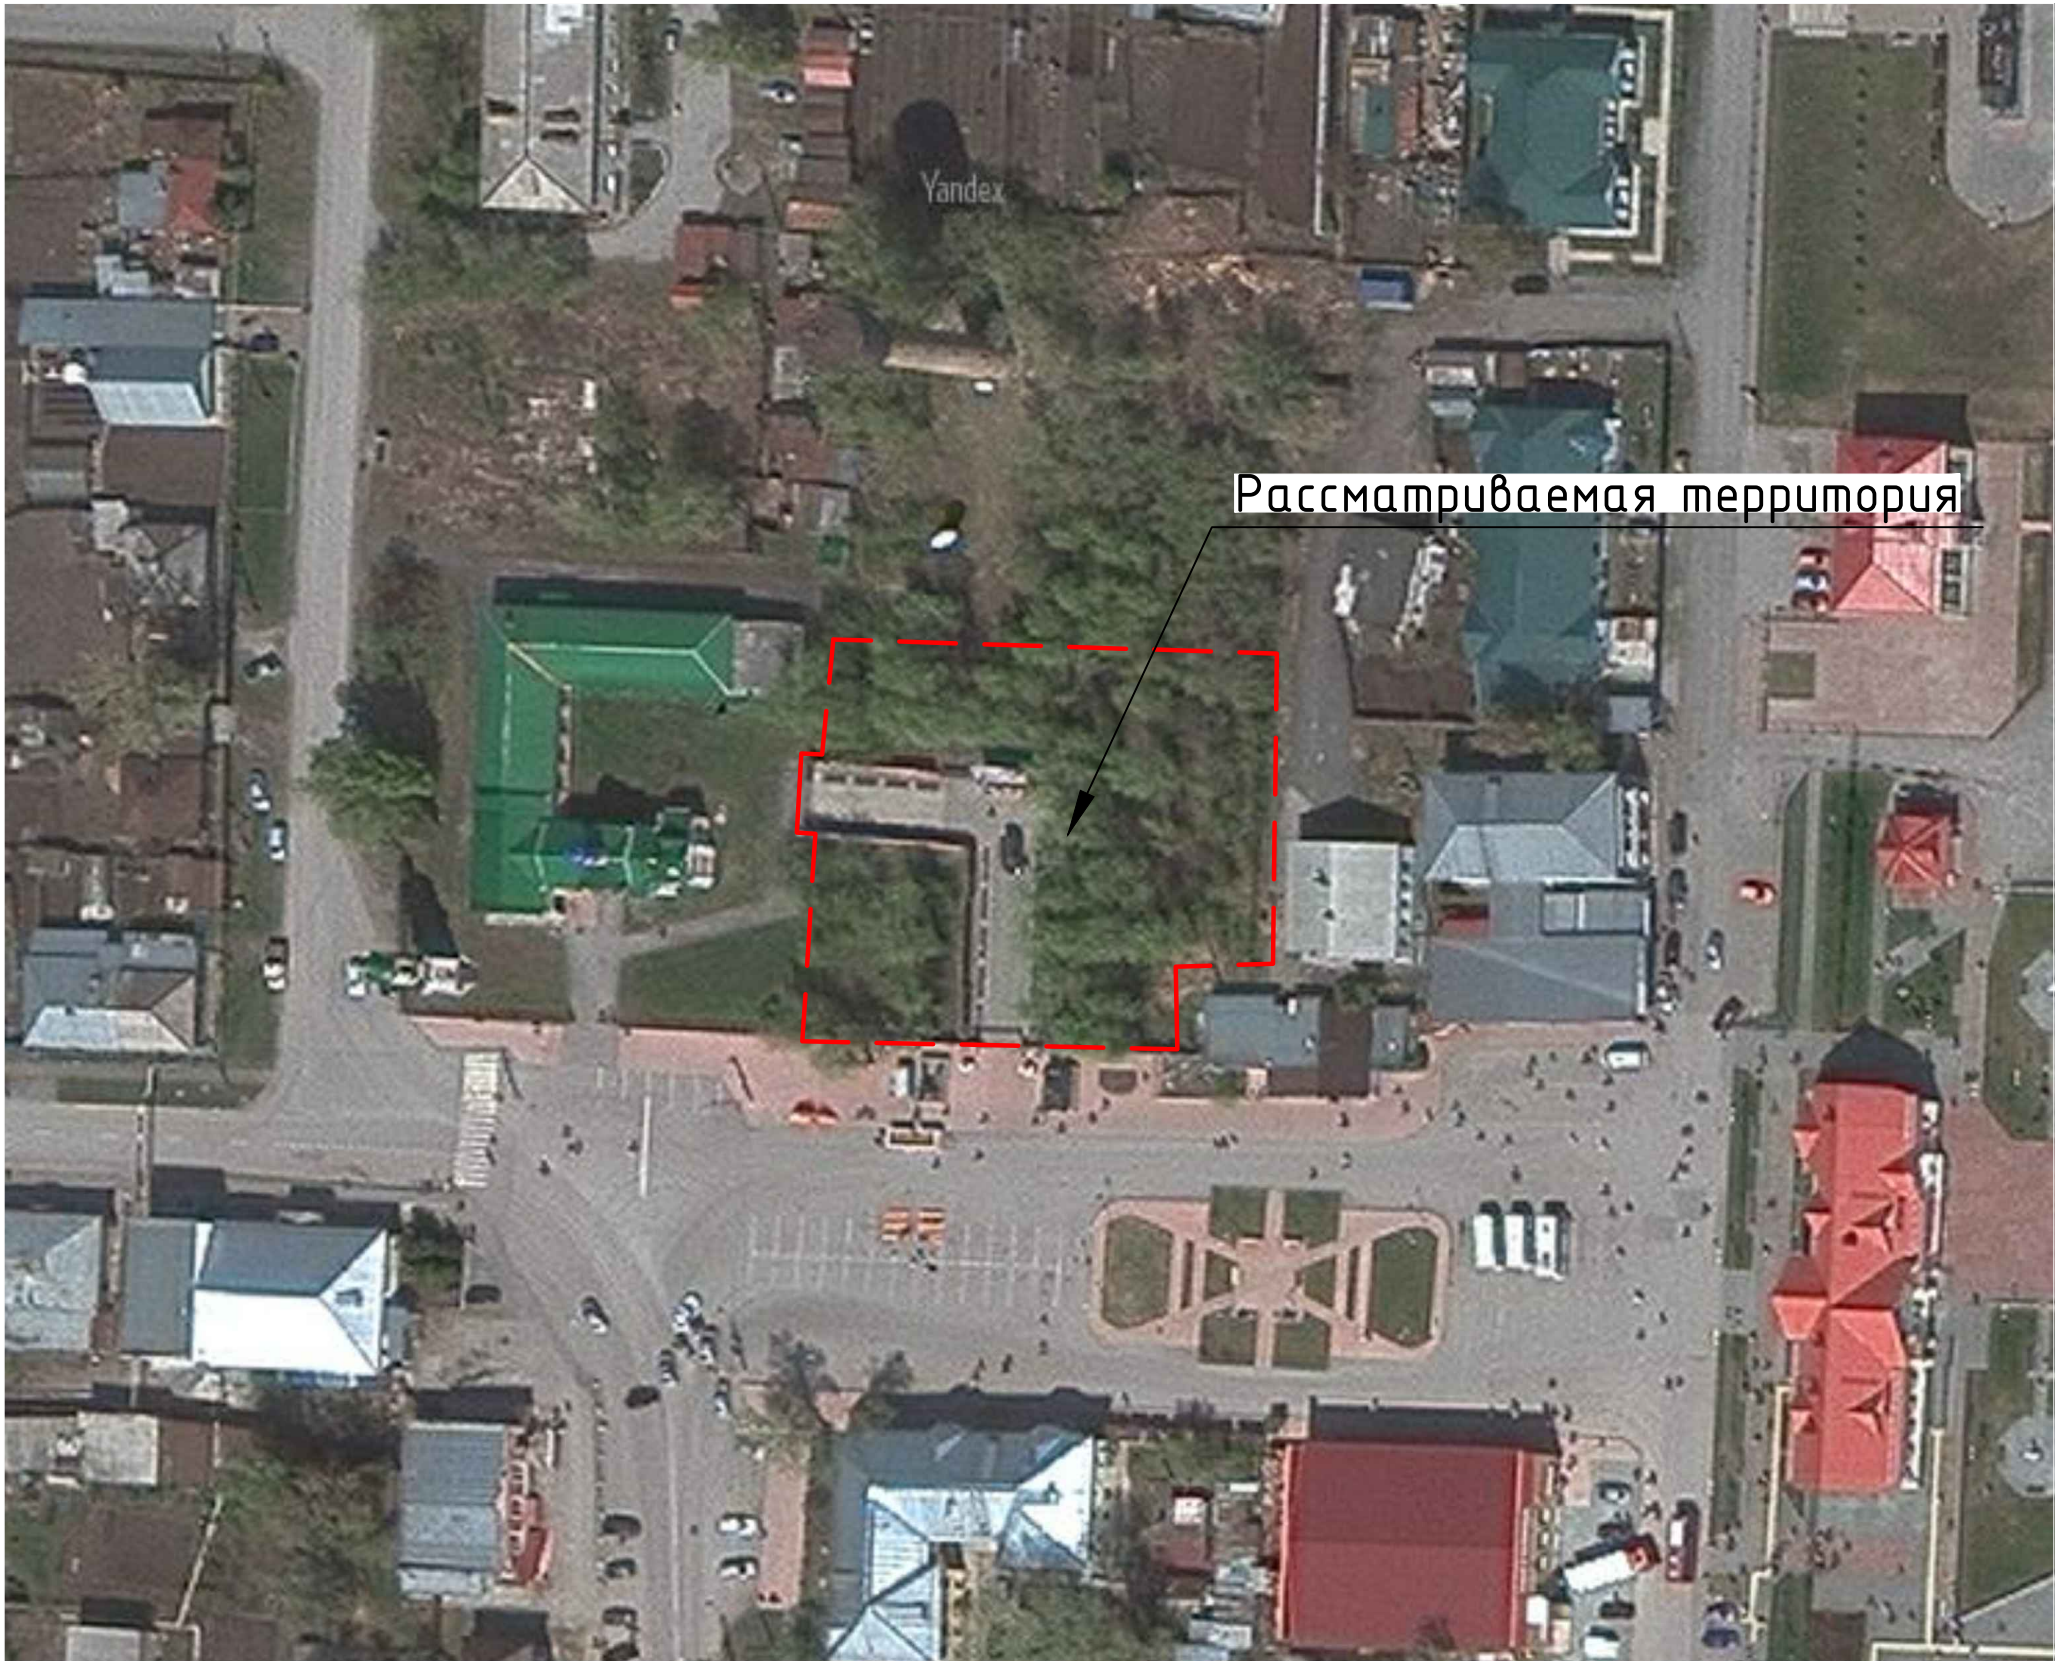

|              |              |              |  |  |  |  |  |
|--------------|--------------|--------------|--|--|--|--|--|
| Согласовано  |              |              |  |  |  |  |  |
| Инв. № подл. | Подп. и дата | Взам. инв. № |  |  |  |  |  |

|            |         |          |        |       |       |   |                     |      |        |
|------------|---------|----------|--------|-------|-------|---|---------------------|------|--------|
|            |         |          |        |       |       | 05-22-ПЗУ-ГЧ   |                     |      |        |
|            |         |          |        |       |       | Мемориальный комплекс землякам Черепановцам, погибшим в<br>годы Великой Отечественной Войны, расположенный в<br>г.Черепаново Новосибирской области |                     |      |        |
| Изм.       | Кол.уч. | Лист     | № док. | Подп. | Дата  | Схема планировочной организации<br>земельного участка                                                                                              | Стадия              | Лист | Листов |
| Разработал |         | Ходырева |        |       | 06.22 |   | П                   | 1    |        |
|            |         |          |        |       |       |   |                     |      |        |
| Н.контроль |         |          |        |       |       | Ситуационный план   | ООО "ПРОМЖИЛПРОЕКТ" |      |        |
| Малыхин    |         |          |        |       |       |   |                     |      |        |
| ГИП        |         |          |        |       |       |   |                     |      |        |
| Малыхин    |         |          |        |       |       |   |                     |      |        |



План подготовки территории

Условные обозначения

- Условная граница благоустройства
- Демонтируемые цветники
- Демонтируемые памятники, монументальные доски, стены участников ВОВ
- Демонтируемая тротуарная плитка
- Демонтируемый бортовой камень
- Демонтируемое ограждение
- Демонтируемое асфальто-бетонное покрытие



|              |              |              |  |  |  |
|--------------|--------------|--------------|--|--|--|
| Согласовано  |              |              |  |  |  |
|              |              |              |  |  |  |
| Инв. № подл. | Подп. и дата | Взам. инв. № |  |  |  |
|              |              |              |  |  |  |

|            |          |      |        |       |       |   |                     |      |        |
|------------|----------|------|--------|-------|-------|---|---------------------|------|--------|
|            |          |      |        |       |       | 05-22-ПЗУ-ГЧ   |                     |      |        |
|            |          |      |        |       |       | Мемориальный комплекс землякам Черепановцам, погибшим в<br>годы Великой Отечественной Войны, расположенный в<br>г.Черепаново Новосибирской области |                     |      |        |
| Изм.       | Кол.уч.  | Лист | № док. | Подп. | Дата  | Схема планировочной организации<br>земельного участка                                                                                              | Стадия              | Лист | Листов |
| Разработал | Ходырева |      |        |       | 06.22 |   | П                   | 2    |        |
|            |          |      |        |       |       |   |                     |      |        |
|            |          |      |        |       |       |   |                     |      |        |
| Н.контроль | Малыхин  |      |        |       | 06.22 | План подготовки территории<br>(1:500)   | ООО "ПРОМЖИЛПРОЕКТ" |      |        |
| ГИП        | Малыхин  |      |        |       | 06.22 |   |                     |      |        |

| № | Наименование                                                | Кол-во<br>м² | Примечание |
|---|-------------------------------------------------------------|--------------|------------|
| 1 | Площадь земельного участка в границах благоустройства       | 2558,5       | -//-       |
| 2 | Площадь мощения из тротуарной плитки "Брусчатка" 300х300х60 | 760,0        | -//-       |
| 3 | Площадь памятников                                          | 76,94        | -//-       |
| 4 | Площадь газона                                              | 1726,0       | -//-       |
| 5 | Площадь цветников                                           | 28,8         | -//-       |

Ведомость элементов озеленения

| № | Наименование породы и вида насаждения                 | Возраст, лет | Кол-во, шт | Примечание                          |
|---|-------------------------------------------------------|--------------|------------|-------------------------------------|
| 1 | Ель сибирская, высотой 2,0-3,0м                       | 10           | 25         | с комом 0,5х0,5х0,4                 |
| 2 | Ива ломкая, высотой 2,0-3,0м                          | 3            | 36         | с круглым комом 0,3х0,3             |
| 3 | Живая изгородь из вяза мелколистного высотой 0,8-1,0м | 2            | 147,5 м.п. | посадка в одну траншею шириной 0,5м |
| 4 | Цветник                                               |              | 28,8 м²    | из многолетников                    |

Ведомость малых архитектурных форм и переносных изделий


| Поз | Обозначение | Наименование                                      | Кол-шт.    | Примечание     |
|-----|-------------|---------------------------------------------------|------------|----------------|
| 1   |             | Скамья садово-парковая на железных ножках 2,0х0,7 | 10         | -//-           |
| 2   |             | Урна металлическая                                | 8          | -//-           |
| 3   |             | Фонарь садово-парковый h=3,0м                     | 10         | -//-           |
| 4   |             | Проектируемое ограждение                          | 178,0 п.м. | с учетом ворот |

Примечание:

1. Все линейные размеры указаны в метрах.

|            |         |          |        |       |       |   |                     |      |        |
|------------|---------|----------|--------|-------|-------|---|---------------------|------|--------|
|            |         |          |        |       |       | 05-22-ПЗУ-ГЧ   |                     |      |        |
|            |         |          |        |       |       | Мемориальный комплекс землякам Черепановцам, погибшим в<br>годы Великой Отечественной Войны, расположенный в<br>г.Черепаново Новосибирской области |                     |      |        |
| Изм.       | Кол.уч. | Лист     | № док. | Подп. | Дата  | Схема планировочной организации<br>земельного участка                                                                                              | Стадия              | Лист | Листов |
| Разработал |         | Ходырева |        |       | 06.22 |   | П                   | 3    |        |
|            |         |          |        |       |       |   |                     |      |        |
| Н.контроль |         | Малыхин  |        |       | 06.22 | План благоустройства территории<br>(1:500)   | ООО "ПРОМЖИЛПРОЕКТ" |      |        |
| ГИП        |         | Малыхин  |        |       | 06.22 |   |                     |      |        |

План благоустройства территории

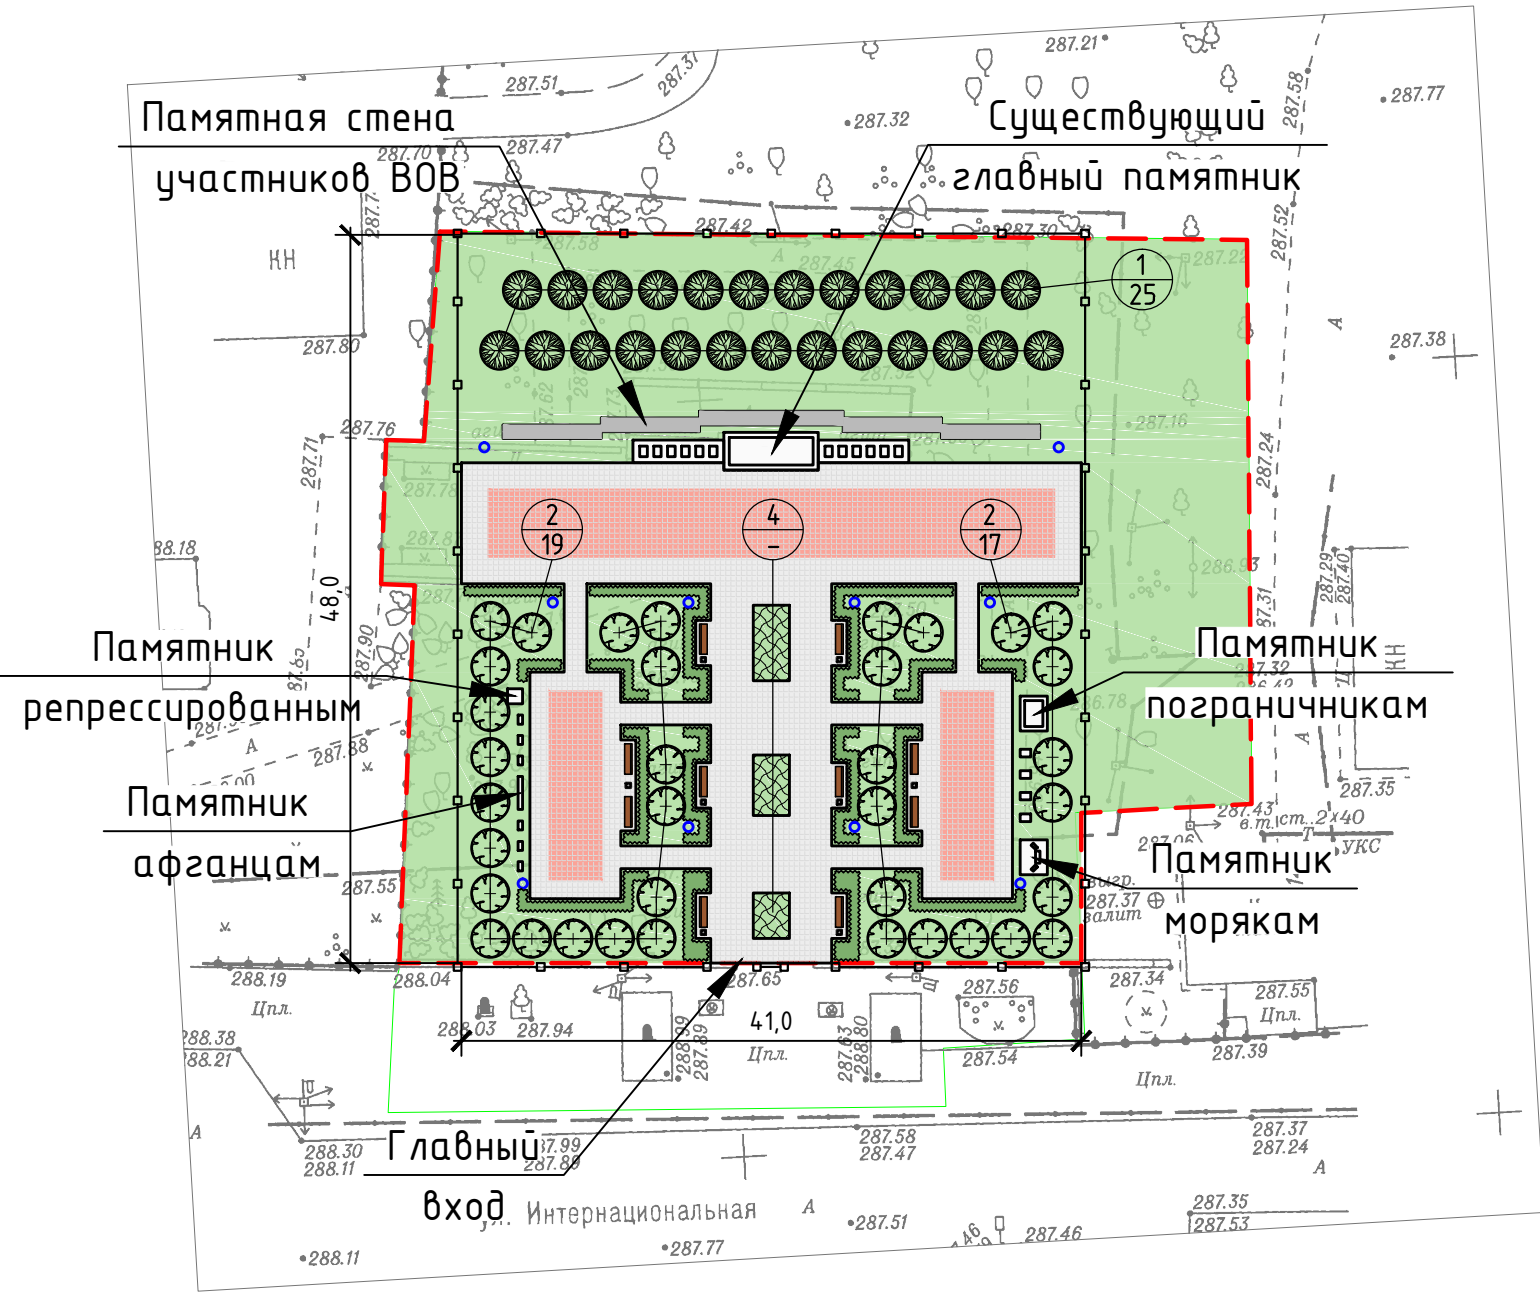

Условные обозначения


- Условная граница благоустройства
- Цветники
- Рулонный газон
- Живая изгородь
- Брусчатка "Калифорния"

|              |              |              |  |  |  |
|--------------|--------------|--------------|--|--|--|
| Согласовано  |              |              |  |  |  |
| Инв. № подл. | Взам. инв. № | Подп. и дата |  |  |  |





### Условные обозначения

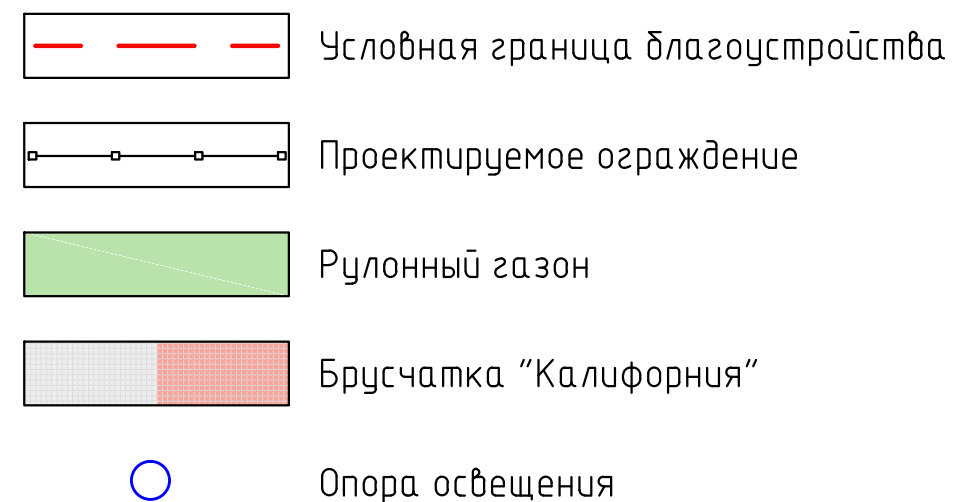


Примечание:

1. Все линейные размеры указаны в метрах;
2. Устройство крепления опор освещения см. раздел 05-22-ИОС1

|            |          |      |        |       |       |   |                     |      |        |
|------------|----------|------|--------|-------|-------|---|---------------------|------|--------|
|            |          |      |        |       |       | 05-22-ПЗУ-ГЧ   |                     |      |        |
|            |          |      |        |       |       | Мемориальный комплекс землякам Черепановцам, погибшим в годы Великой Отечественной Войны, расположенный в г.Черепаново Новосибирской области |                     |      |        |
| Изм.       | Кол.уч.  | Лист | № док. | Подп. | Дата  |   |                     |      |        |
| Разработал | Ходырева |      |        |       | 06.22 | Схема планировочной организации земельного участка                                                                                           | Стадия              | Лист | Листов |
|            |          |      |        |       |       |   | П                   | 5    |        |
|            |          |      |        |       |       |   |                     |      |        |
| Н.контроль | Малыхин  |      |        |       | 06.22 | План расположения опор освещения (1:500)   | ООО "ПРОМЖИЛПРОЕКТ" |      |        |
| ГИП        | Малыхин  |      |        |       | 06.22 |   |                     |      |        |

Схема расположения стоек и секций ограждения

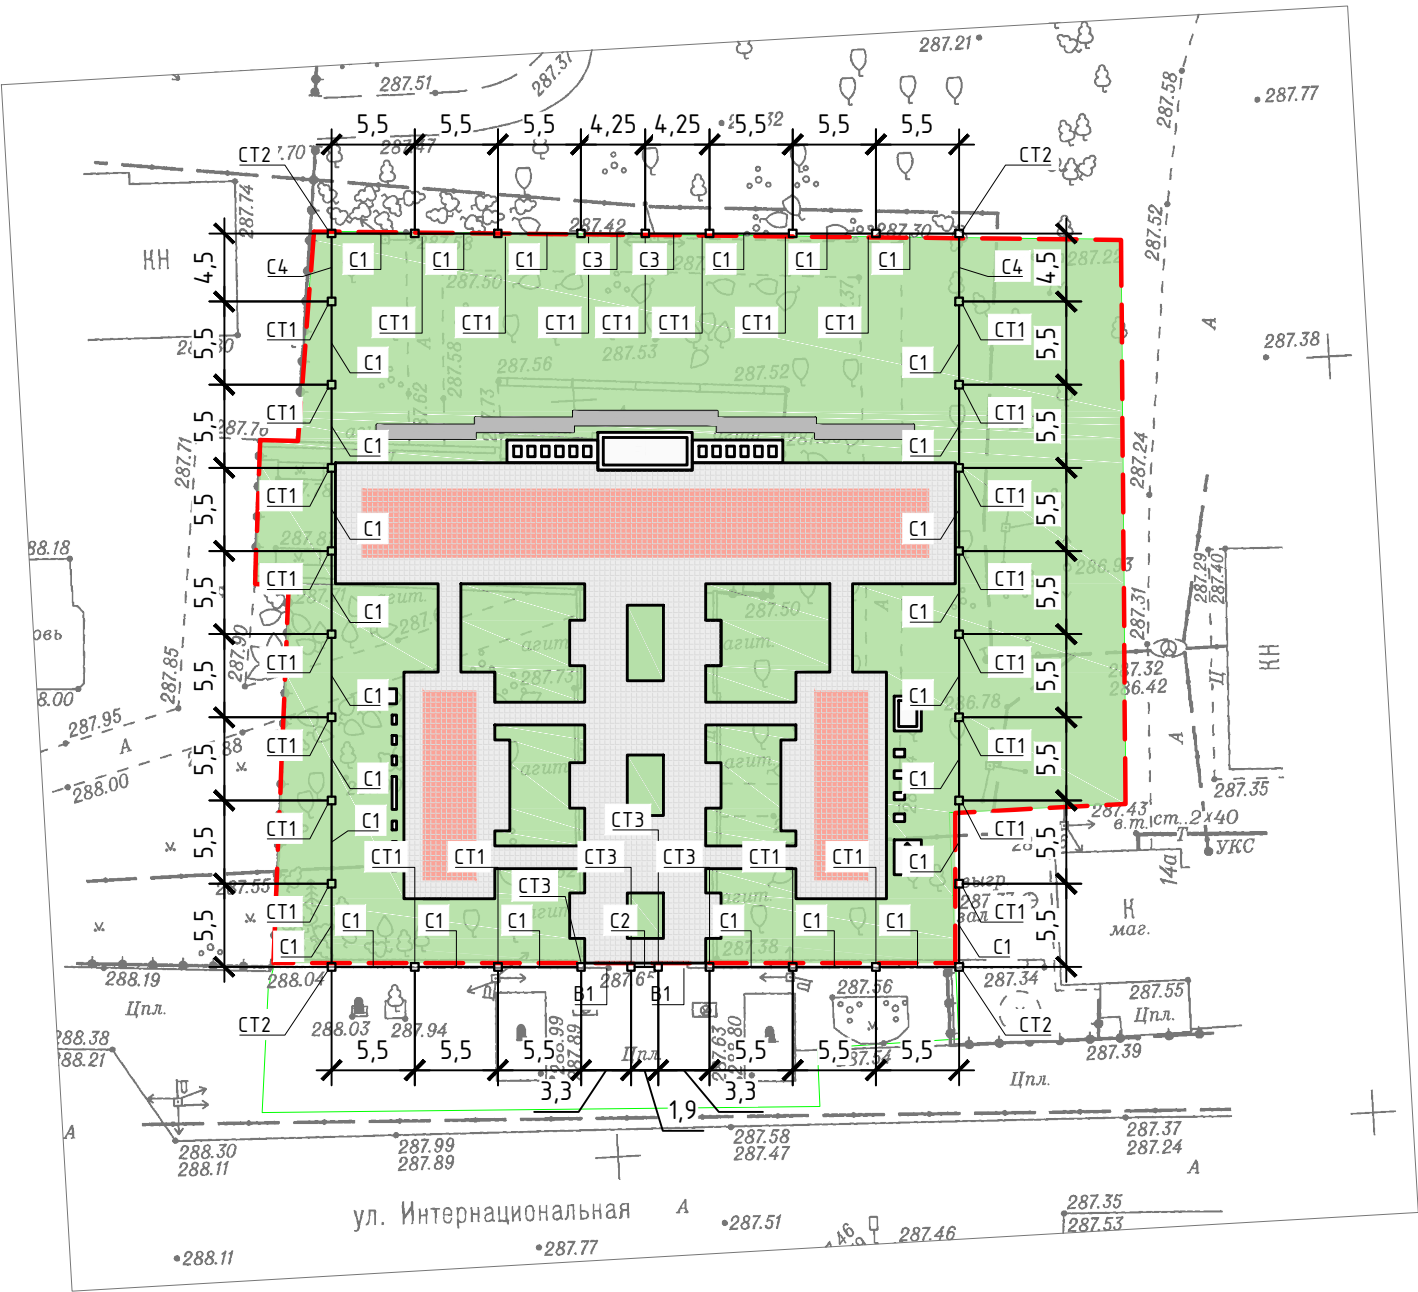

Условные обозначения

- Условная граница благоустройства
- Проектируемое ограждение
- Рулонный газон
- Брусчатка "Калифорния"

Спецификация секций ограждения



| Марка Поз. | Обозначение          | Кол. шт. | Примечание |
|------------|----------------------|----------|------------|
| С 1        | Секция ограждения С1 | 28       | -//-       |
| С 2        | Секция ограждения С2 | 1        | -//-       |
| С 3        | Секция ограждения С3 | 2        | -//-       |
| С 4        | Секция ограждения С4 | 2        | -//-       |
| СТ1        | Столб ограждения СТ1 | 31       | -//-       |
| СТ2        | Столб ограждения СТ2 | 4        | -//-       |
| СТ3        | Столб ограждения СТ3 | 4        | -//-       |
| В1         | Ворота ограждения В1 | 2        | -//-       |

Примечание:

- 1. В разделе 05-22-АР-ГЧ представлены размеры и спецификации элементов ограждения;
- 2. Все линейные размеры указаны в метрах.

|              |              |              |  |  |  |
|--------------|--------------|--------------|--|--|--|
| Согласовано  |              |              |  |  |  |
| Инв. № подл. | Взам. инв. № | Подп. и дата |  |  |  |

|   |          |      |        |                     |       |
|---|----------|------|--------|---------------------|-------|
| 05-22-ПЗУ-ГЧ   |          |      |        |                     |       |
| Мемориальный комплекс землякам Черепановцам, погибшим в годы Великой Отечественной Войны, расположенный в г.Черепаново Новосибирской области |          |      |        |                     |       |
| Изм.   | Кол.уч.  | Лист | № док. | Подп.               | Дата  |
| Разработал   | Ходырева |      |        |                     | 06.22 |
| Схема планировочной организации земельного участка                                                                                           |          |      |        | Стадия              | Лист  |
|   |          |      |        | П                   | 6     |
| Схема расположения стоек и секций ограждения (1:500)                                                                                         |          |      |        | ООО "ПРОМЖИЛПРОЕКТ" |       |
| Н.контроль   | Малыхин  |      |        |                     | 06.22 |
| ГИП   | Малыхин  |      |        |                     | 06.22 |

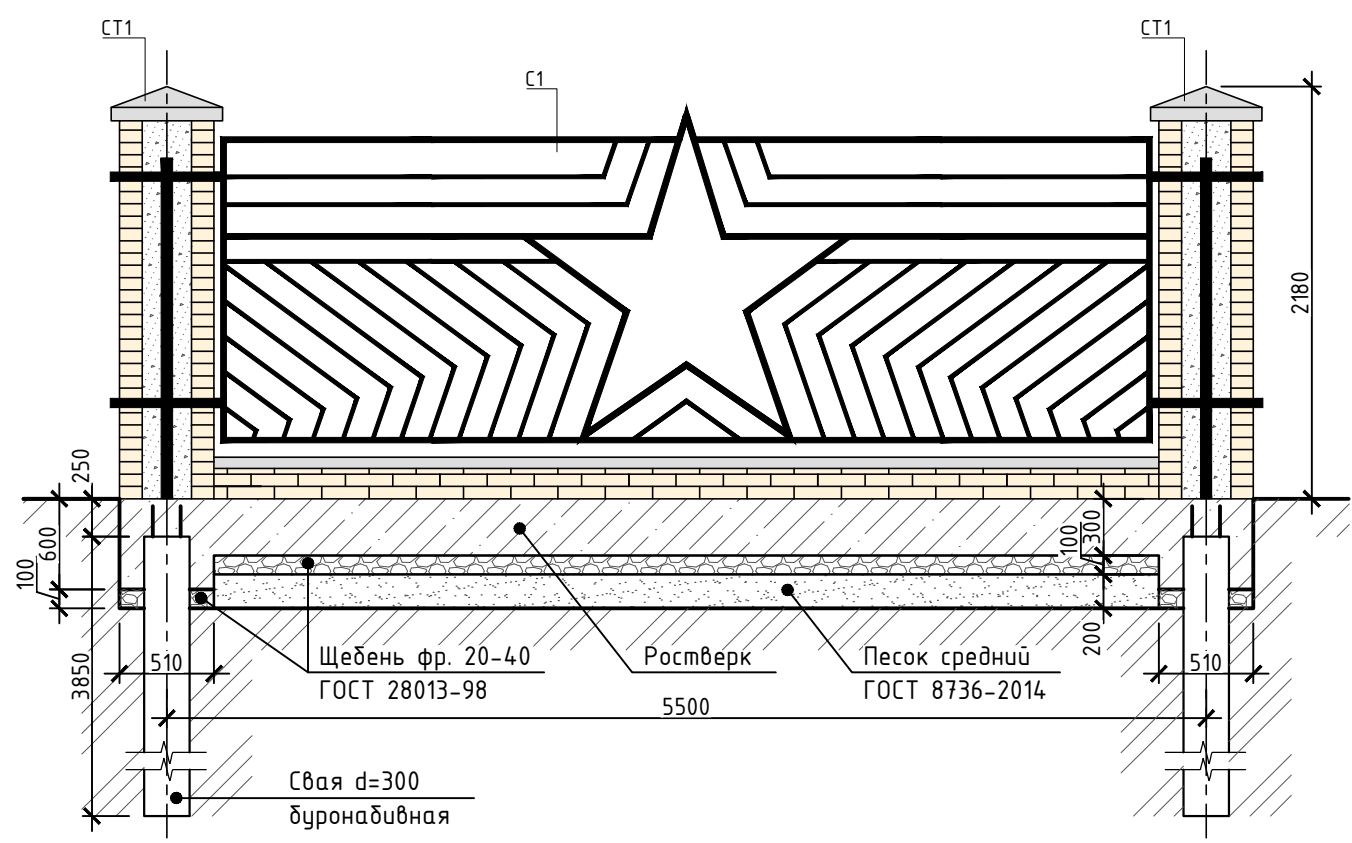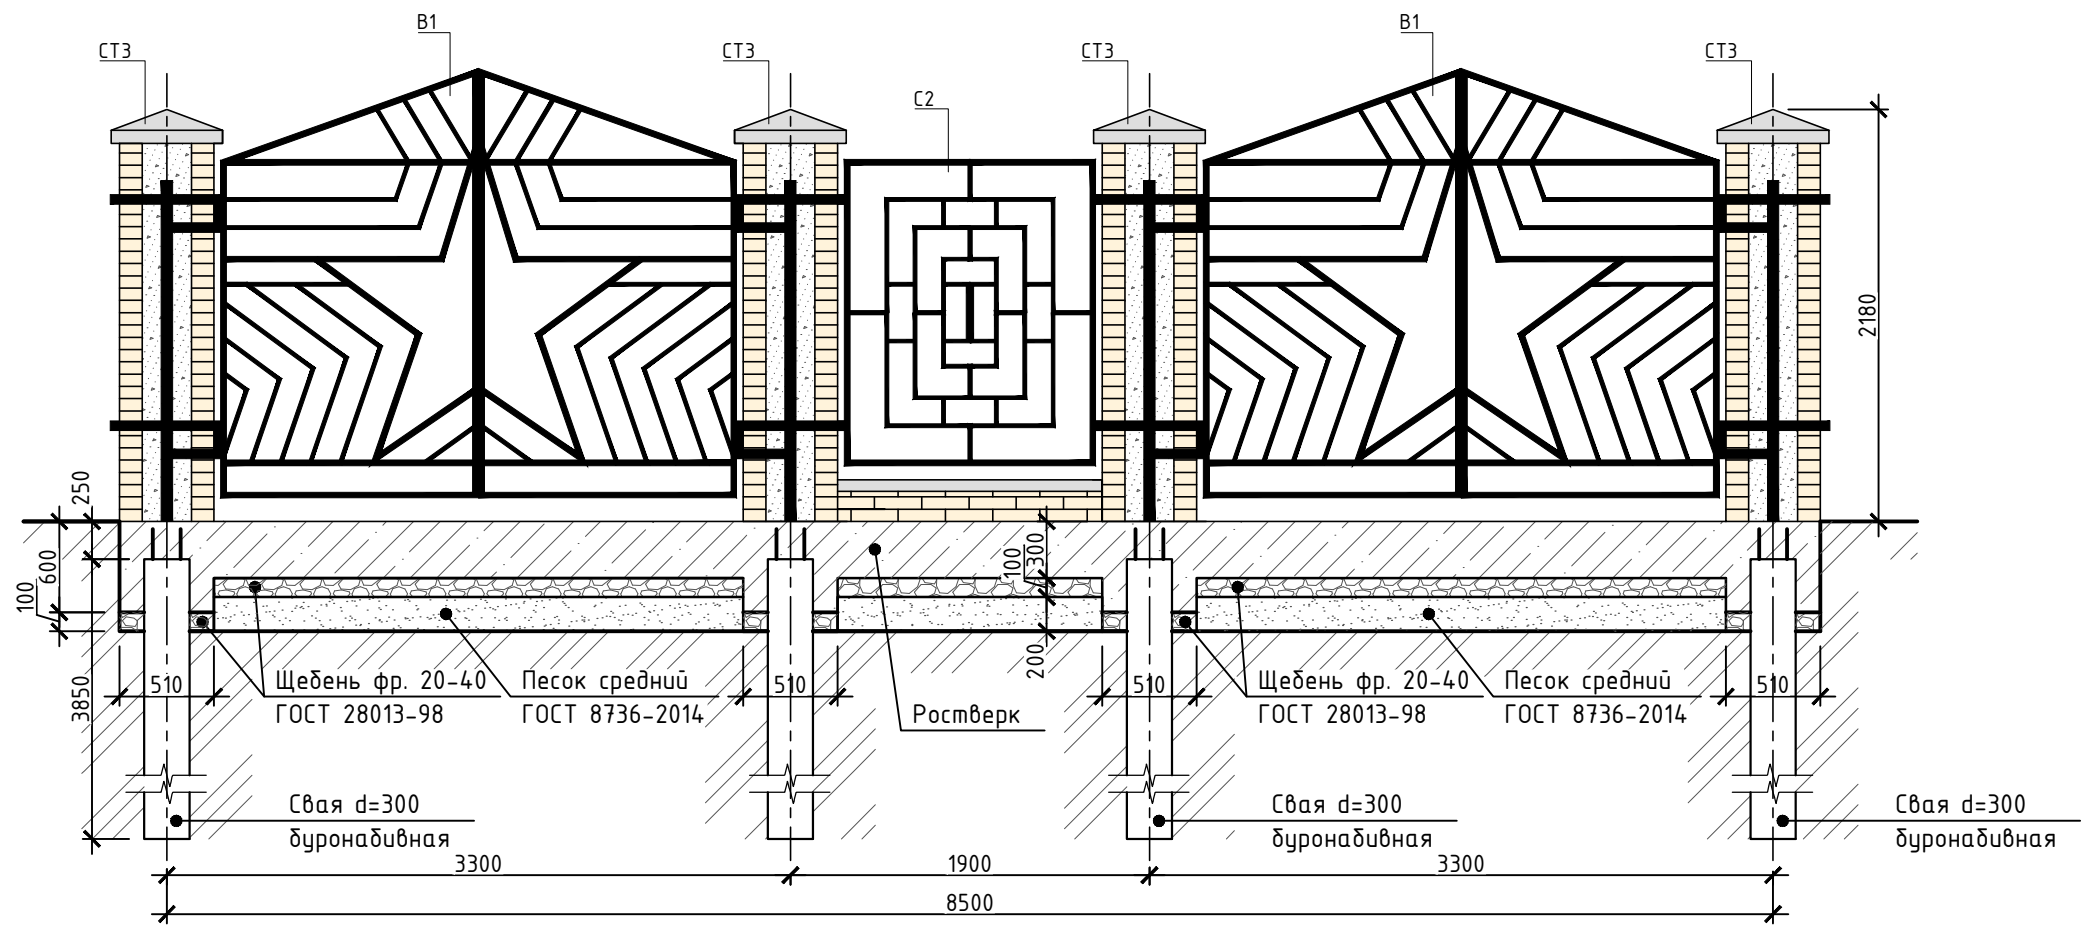


- Примечание:
1. Конструкция ограждений – металлические секции индивидуального изготовления с кирпичными столбами на свайном фундаменте с цоколем;
  2. Сборка конструкций выполняется сварным соединением;
  3. После монтажа места сварки окрасить баллоном с краской, подходящей по составу заводской окраске;
  4. Элементы конструкции должны быть защищены от коррозии в соответствии с СП 28.13330.2012 с подготовкой 2 степени по ГОСТ 9.402-2004;
  5. Все линейные размеры указаны в миллиметрах;
  6. Устройство фундаментов см. раздел 05-22-КР-ГЧ.


|            |          |         |        |       |       |   |                     |      |        |
|------------|----------|---------|--------|-------|-------|---|---------------------|------|--------|
|            |          |         |        |       |       | 05-22-ПЗУ-ГЧ   |                     |      |        |
|            |          |         |        |       |       | Мемориальный комплекс землякам Черепановцам, погибшим в<br>годы Великой Отечественной Войны, расположенный в<br>г.Черепаново Новосибирской области |                     |      |        |
| Изм.       | Кол.уч.  | Лист    | № док. | Подп. | Дата  | Схема планировочной организации<br>земельного участка                                                                                              | Стадия              | Лист | Листов |
| Разработал | Ходырева |         |        |       | 06.22 |   | П                   | 7    |        |
|            |          |         |        |       |       |   |                     |      |        |
| Н.контроль |          | Малыхин |        |       | 06.22 | Схема установки ограждения   | ООО "ПРОМЖИЛПРОЕКТ" |      |        |
| ГИП        |          | Малыхин |        |       | 06.22 |   |                     |      |        |

|              |  |  |  |
|--------------|--|--|--|
| Согласовано  |  |  |  |
| Взам. инв. № |  |  |  |
| Подп. и дата |  |  |  |
| Инв. № подл. |  |  |  |

1-1  
(1:10)

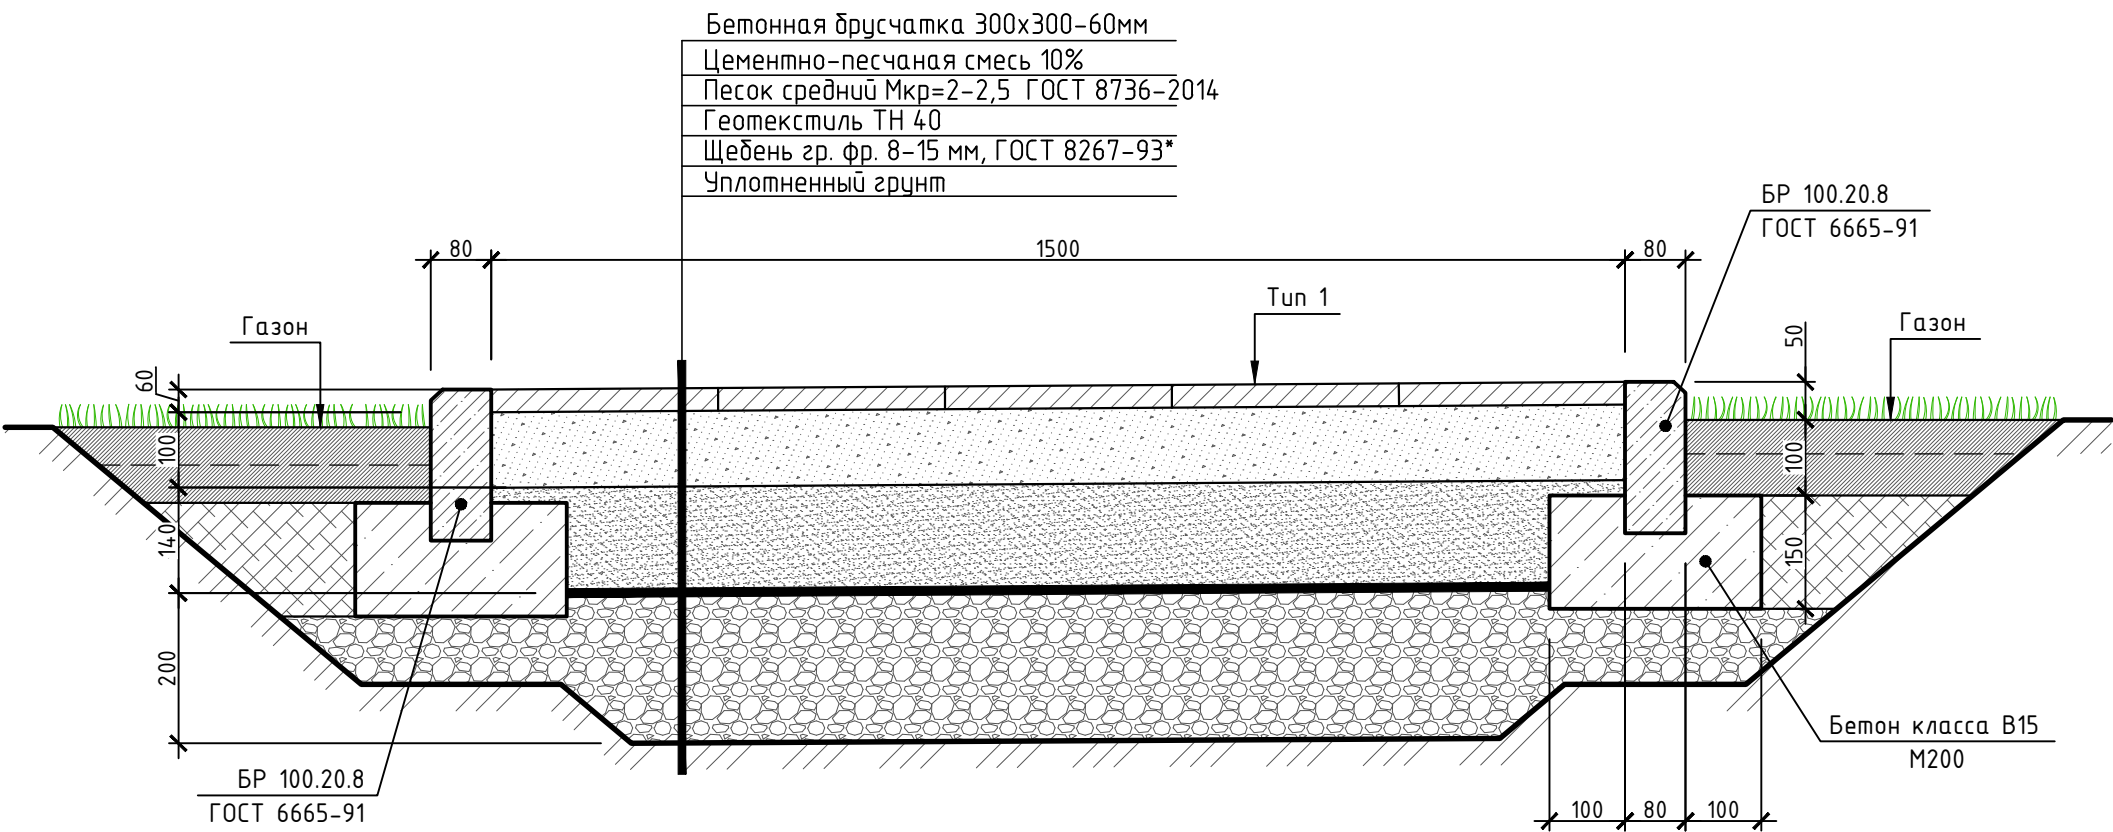

Покрытие бетонной друсчаткой  
300х300х60мм (Туп 1)

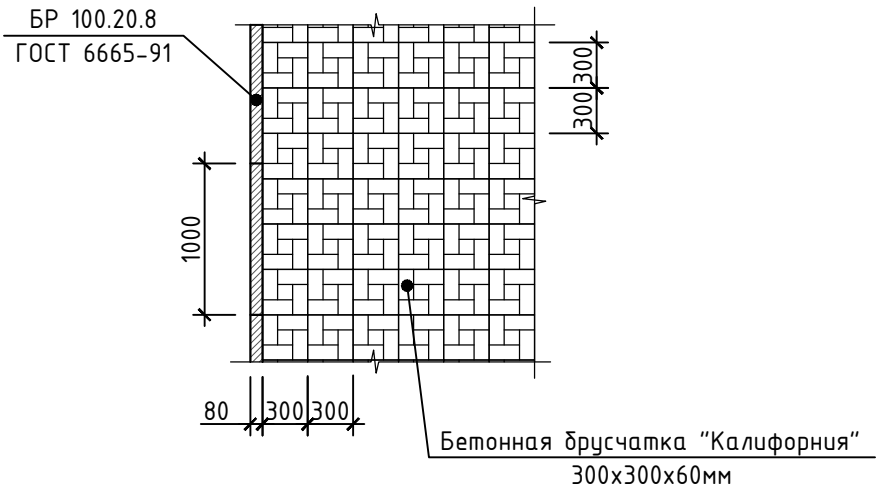


Примечание:  
1. Укладку покрытий производить с соблюдением нормативных уклонов для отвода ливневых и талых вод;  
2. Все линейные размеры указаны в миллиметрах.

|            |         |          |        |       |       |   |                     |      |
|------------|---------|----------|--------|-------|-------|---|---------------------|------|
|            |         |          |        |       |       | 05-22-ПЗУ-ГЧ   |                     |      |
|            |         |          |        |       |       | Мемориальный комплекс землякам Черепановцам, погибшим в годы Великой Отечественной Войны, расположенный в г.Черепаново Новосибирской области |                     |      |
| Изм.       | Кол.уч. | Лист     | № док. | Подп. | Дата  | Схема планировочной организации земельного участка                                                                                           | Стадия              | Лист |
| Разработал |         | Ходырева |        |       | 06.22 |   | П                   | 8    |
|            |         |          |        |       |       | Конструкция дорожного покрытия   | ООО "ПРОМЖИЛПРОЕКТ" |      |
| Н.контроль |         | Малыхин  |        |       | 06.22 |   |                     |      |
| ГИП        |         | Малыхин  |        |       | 06.22 |   |                     |      |


|              |              |              |  |  |
|--------------|--------------|--------------|--|--|
| Согласовано  |              |              |  |  |
|              |              |              |  |  |
|              |              |              |  |  |
|              |              |              |  |  |
| Инв. № подл. | Подп. и дата | Взам. инв. № |  |  |
|              |              |              |  |  |



M1:100

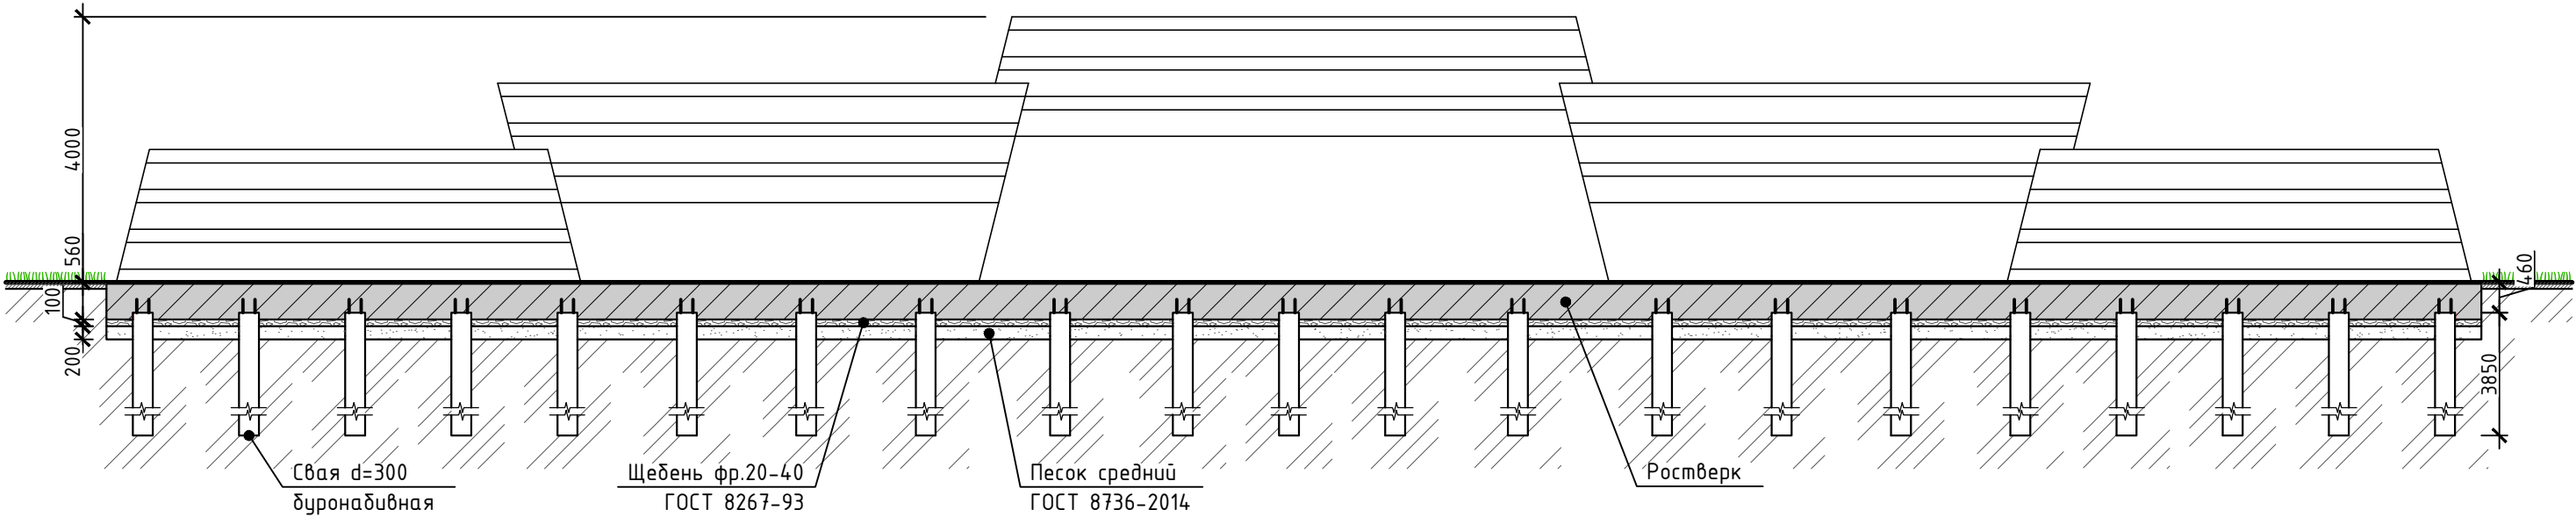


M1:50

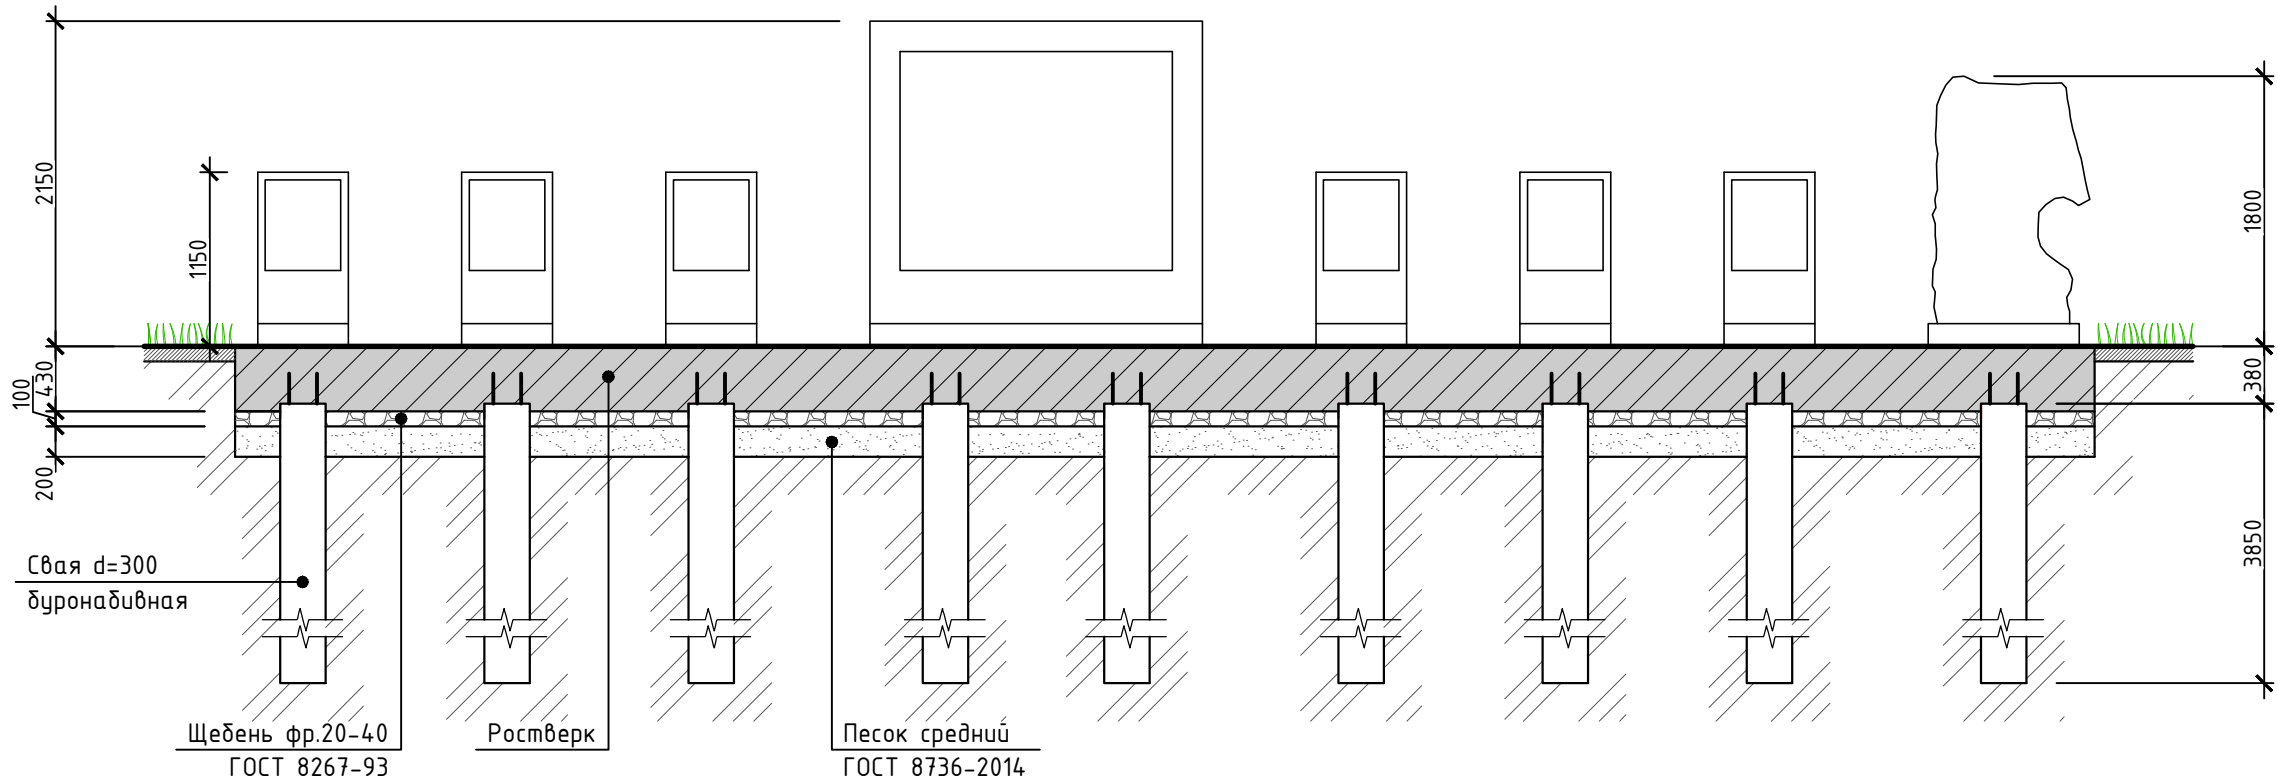

Примечание:

1. Укладку покрытий производить с соблюдением нормативных уклонов для отвода ливневых и талых вод;
2. Устройство фундаментов см. раздел 05-22-КР-ГЧ;
3. План мемориального комплекса, размеры памятников и стел см. в разделе 05-22-АР-ГЧ;
4. Все линейные размеры указаны в миллиметрах.

|            |          |      |        |       |       |   |                     |      |
|------------|----------|------|--------|-------|-------|---|---------------------|------|
|            |          |      |        |       |       | 05-22-ПЗУ-ГЧ   |                     |      |
|            |          |      |        |       |       | Мемориальный комплекс землякам Черепановцам, погибшим в годы Великой Отечественной Войны, расположенный в г.Черепаново Новосибирской области |                     |      |
| Изм.       | Кол.уч.  | Лист | № док. | Подп. | Дата  | Схема планировочной организации земельного участка                                                                                           | Стадия              | Лист |
| Разработал | Ходырева |      |        |       | 06.22 |   | П                   | 9    |
|            |          |      |        |       |       | Конструкция дорожного покрытия   | ООО "ПРОМЖИЛПРОЕКТ" |      |
| Н.контроль | Малыхин  |      |        |       | 06.22 |   |                     |      |
| ГИП        | Малыхин  |      |        |       | 06.22 |   |                     |      |

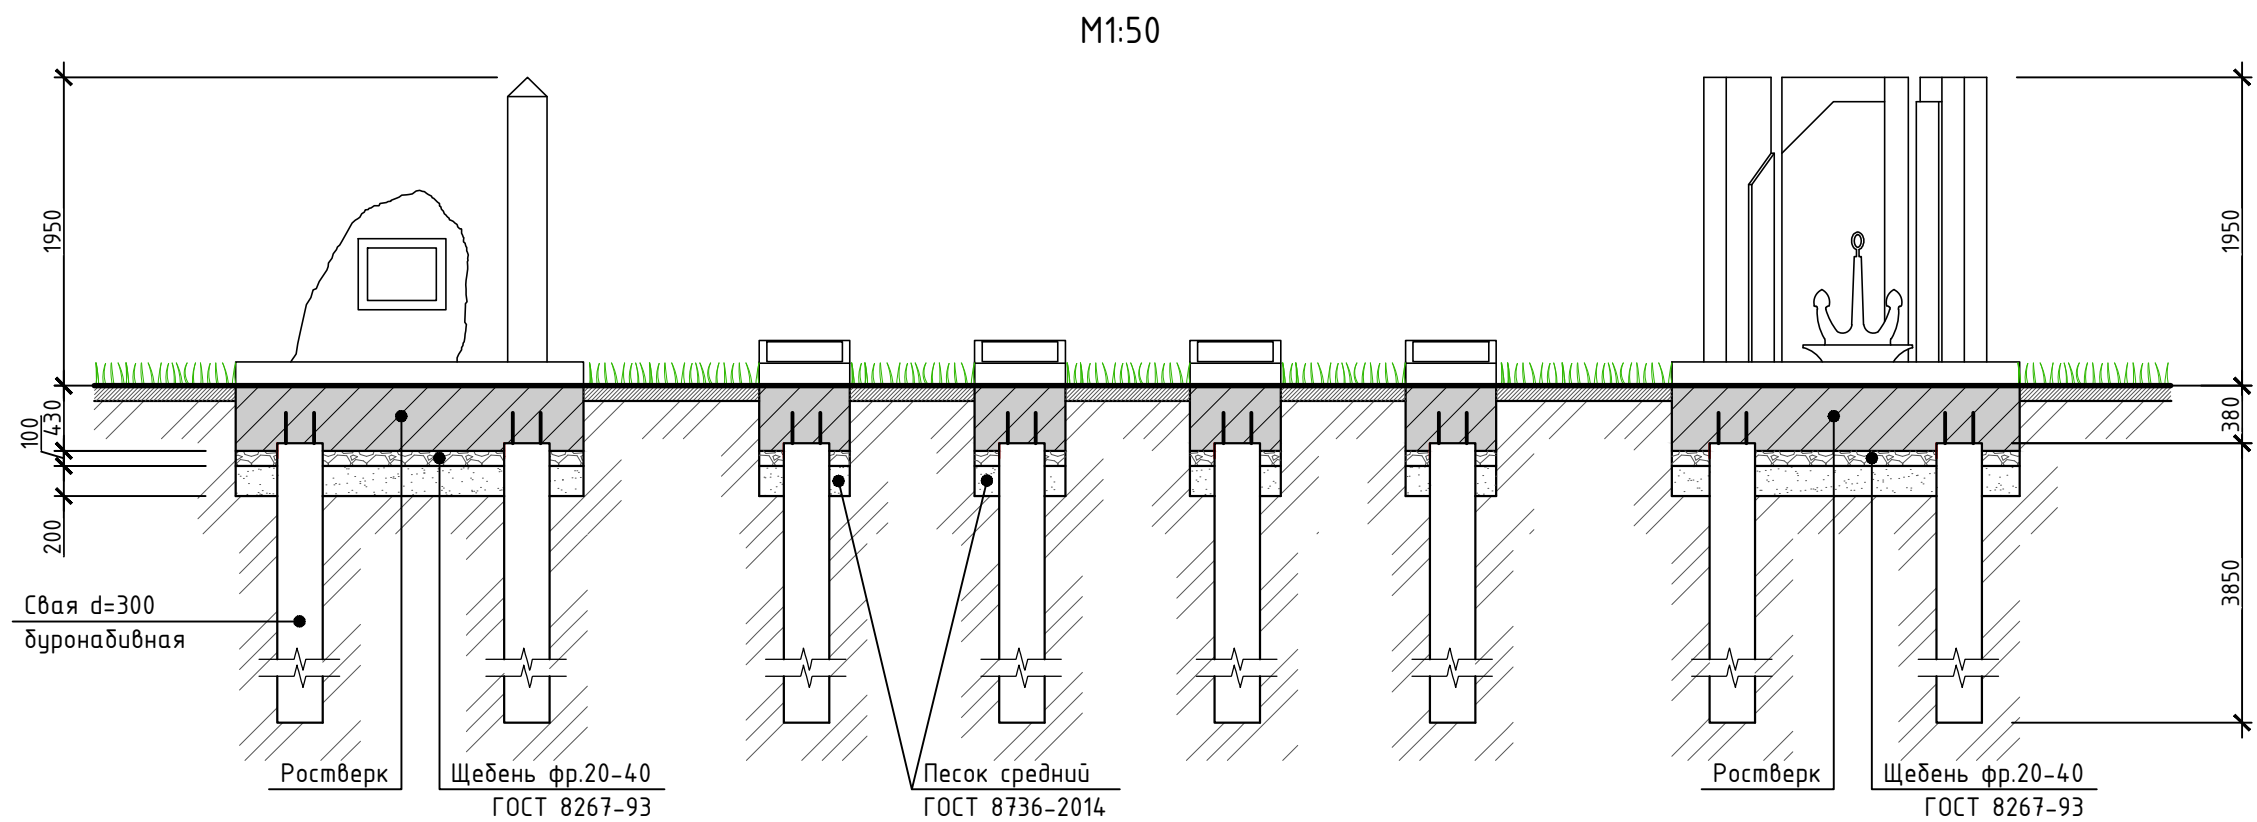


Примечание:

1. Укладку покрытий производить с соблюдением нормативных уклонов для отвода ливневых и талых вод;
2. Устройство фундаментов см. раздел 05-22-КР-ГЧ;
3. План мемориального комплекса, размеры памятников и стел см. в разделе 05-22-АР-ГЧ;
4. Все линейные размеры указаны в миллиметрах.

|            |          |      |        |       |       |   |                     |      |
|------------|----------|------|--------|-------|-------|---|---------------------|------|
|            |          |      |        |       |       | 05-22-ПЗУ-ГЧ   |                     |      |
|            |          |      |        |       |       | Мемориальный комплекс землякам Черепановцам, погибшим в годы Великой Отечественной Войны, расположенный в г.Черепаново Новосибирской области |                     |      |
| Изм.       | Кол.уч.  | Лист | № док. | Подп. | Дата  | Схема планировочной организации земельного участка                                                                                           | Стадия              | Лист |
| Разработал | Ходырева |      |        |       | 06.22 |   | П                   | 10   |
|            |          |      |        |       |       | Конструкция дорожного покрытия   | ООО "ПРОМЖИЛПРОЕКТ" |      |
| Н.контроль | Малыхин  |      |        |       | 06.22 |   |                     |      |
| ГИП        | Малыхин  |      |        |       | 06.22 |   |                     |      |

Устройство крепления скамеек , урн

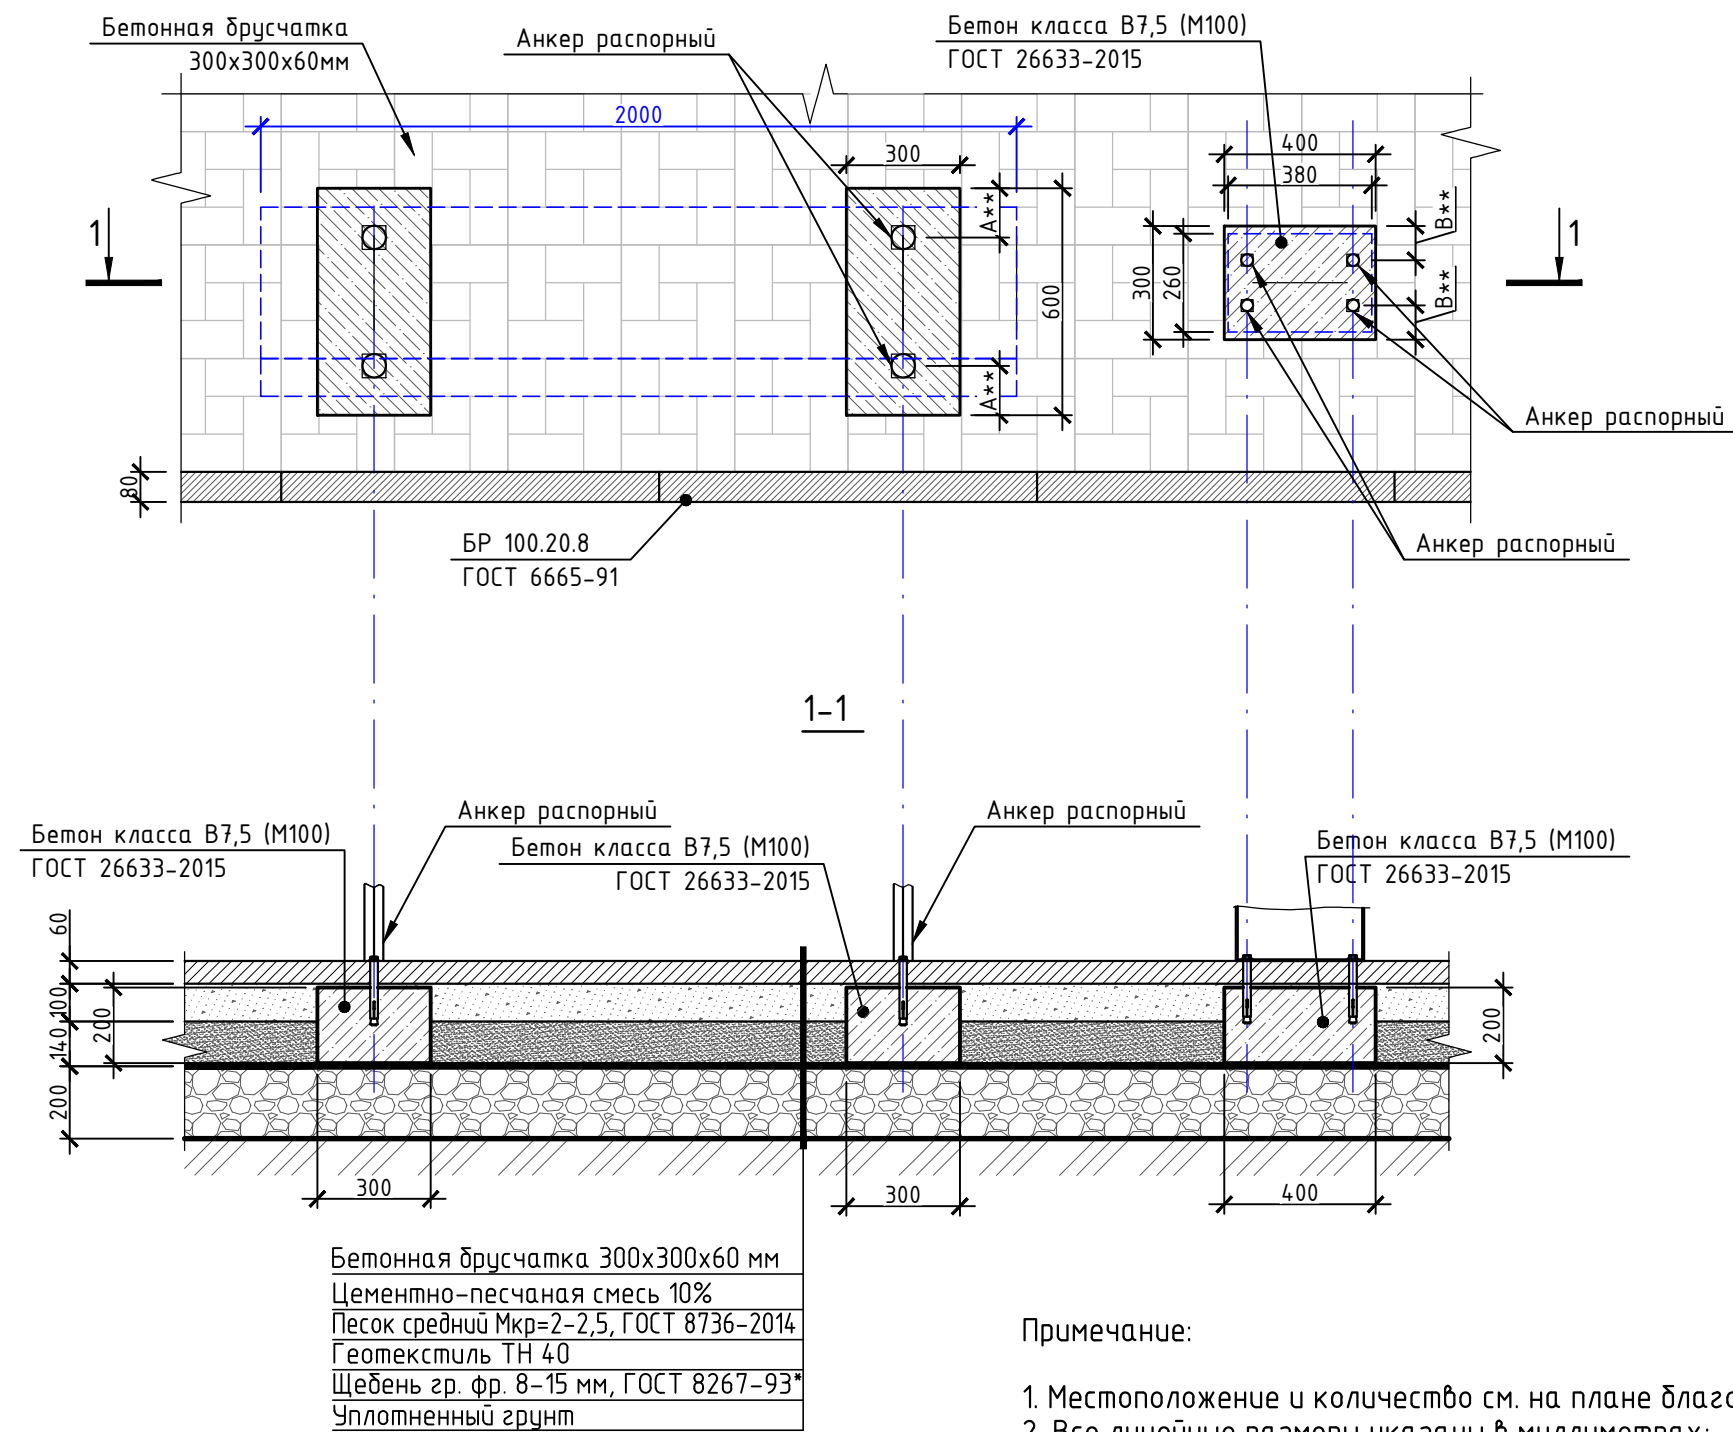

Примечание:

1. Местоположение и количество см. на плане благоустройства территории лист 3;

2. Все линейные размеры указаны в миллиметрах;

3. Размер со (\*\*) уточнить на месте, в соответствии с паспортом изделия фирмы-изготовителя.

|              |  |  |  |  |  |
|--------------|--|--|--|--|--|
| Согласовано  |  |  |  |  |  |
|              |  |  |  |  |  |
| Взам. инв. № |  |  |  |  |  |
|              |  |  |  |  |  |
| Подп. и дата |  |  |  |  |  |
|              |  |  |  |  |  |
| Инв. № подл. |  |  |  |  |  |
|              |  |  |  |  |  |

|            |         |          |        |       |       |   |                     |      |        |
|------------|---------|----------|--------|-------|-------|---|---------------------|------|--------|
|            |         |          |        |       |       | 05-22-ПЗУ-ГЧ   |                     |      |        |
|            |         |          |        |       |       | Мемориальный комплекс землякам Черепановцам, погибшим в<br>годы Великой Отечественной Войны, расположенный в<br>г.Черепаново Новосибирской области |                     |      |        |
| Изм.       | Кол.уч. | Лист     | № док. | Подп. | Дата  | Схема планировочной организации<br>земельного участка                                                                                              | Стадия              | Лист | Листов |
| Разработал |         | Ходырева |        |       | 06.22 |   | П                   | 11   |        |
|            |         |          |        |       |       |   |                     |      |        |
|            |         |          |        |       |       | Устройство крепления<br>скамеек, урн   | ООО "ПРОМЖИЛПРОЕКТ" |      |        |
| Н.контроль |         | Малыхин  |        |       | 06.22 |   |                     |      |        |
| ГИП        |         | Малыхин  |        |       | 06.22 |   |                     |      |        |






|              |              |              |             |  |  |  |
|--------------|--------------|--------------|-------------|--|--|--|
| Инв. № подл. | Подп. и дата | Взам. инв. № | Согласовано |  |  |  |
|              |              |              |             |  |  |  |
|              |              |              |             |  |  |  |
|              |              |              |             |  |  |  |

|            |         |          |        |       |       |   |                     |      |        |
|------------|---------|----------|--------|-------|-------|---|---------------------|------|--------|
|            |         |          |        |       |       | 05-22-ПЗУ-ГЧ   |                     |      |        |
|            |         |          |        |       |       | Мемориальный комплекс землякам Черепановцам, погибшим в<br>годы Великой Отечественной Войны, расположенный в<br>г.Черепаново Новосибирской области |                     |      |        |
| Изм.       | Кол.уч. | Лист     | № док. | Подп. | Дата  | Схема планировочной организации<br>земельного участка                                                                                              | Стадия              | Лист | Листов |
| Разработал |         | Ходырева |        |       | 06.22 |   | П                   | 12   |        |
|            |         |          |        |       |       |   |                     |      |        |
| Н.контроль |         | Малыхин  |        |       | 06.22 | Визуализация 1   | ООО "ПРОМЖИЛПРОЕКТ" |      |        |
| ГИП        |         | Малыхин  |        |       | 06.22 |   |                     |      |        |



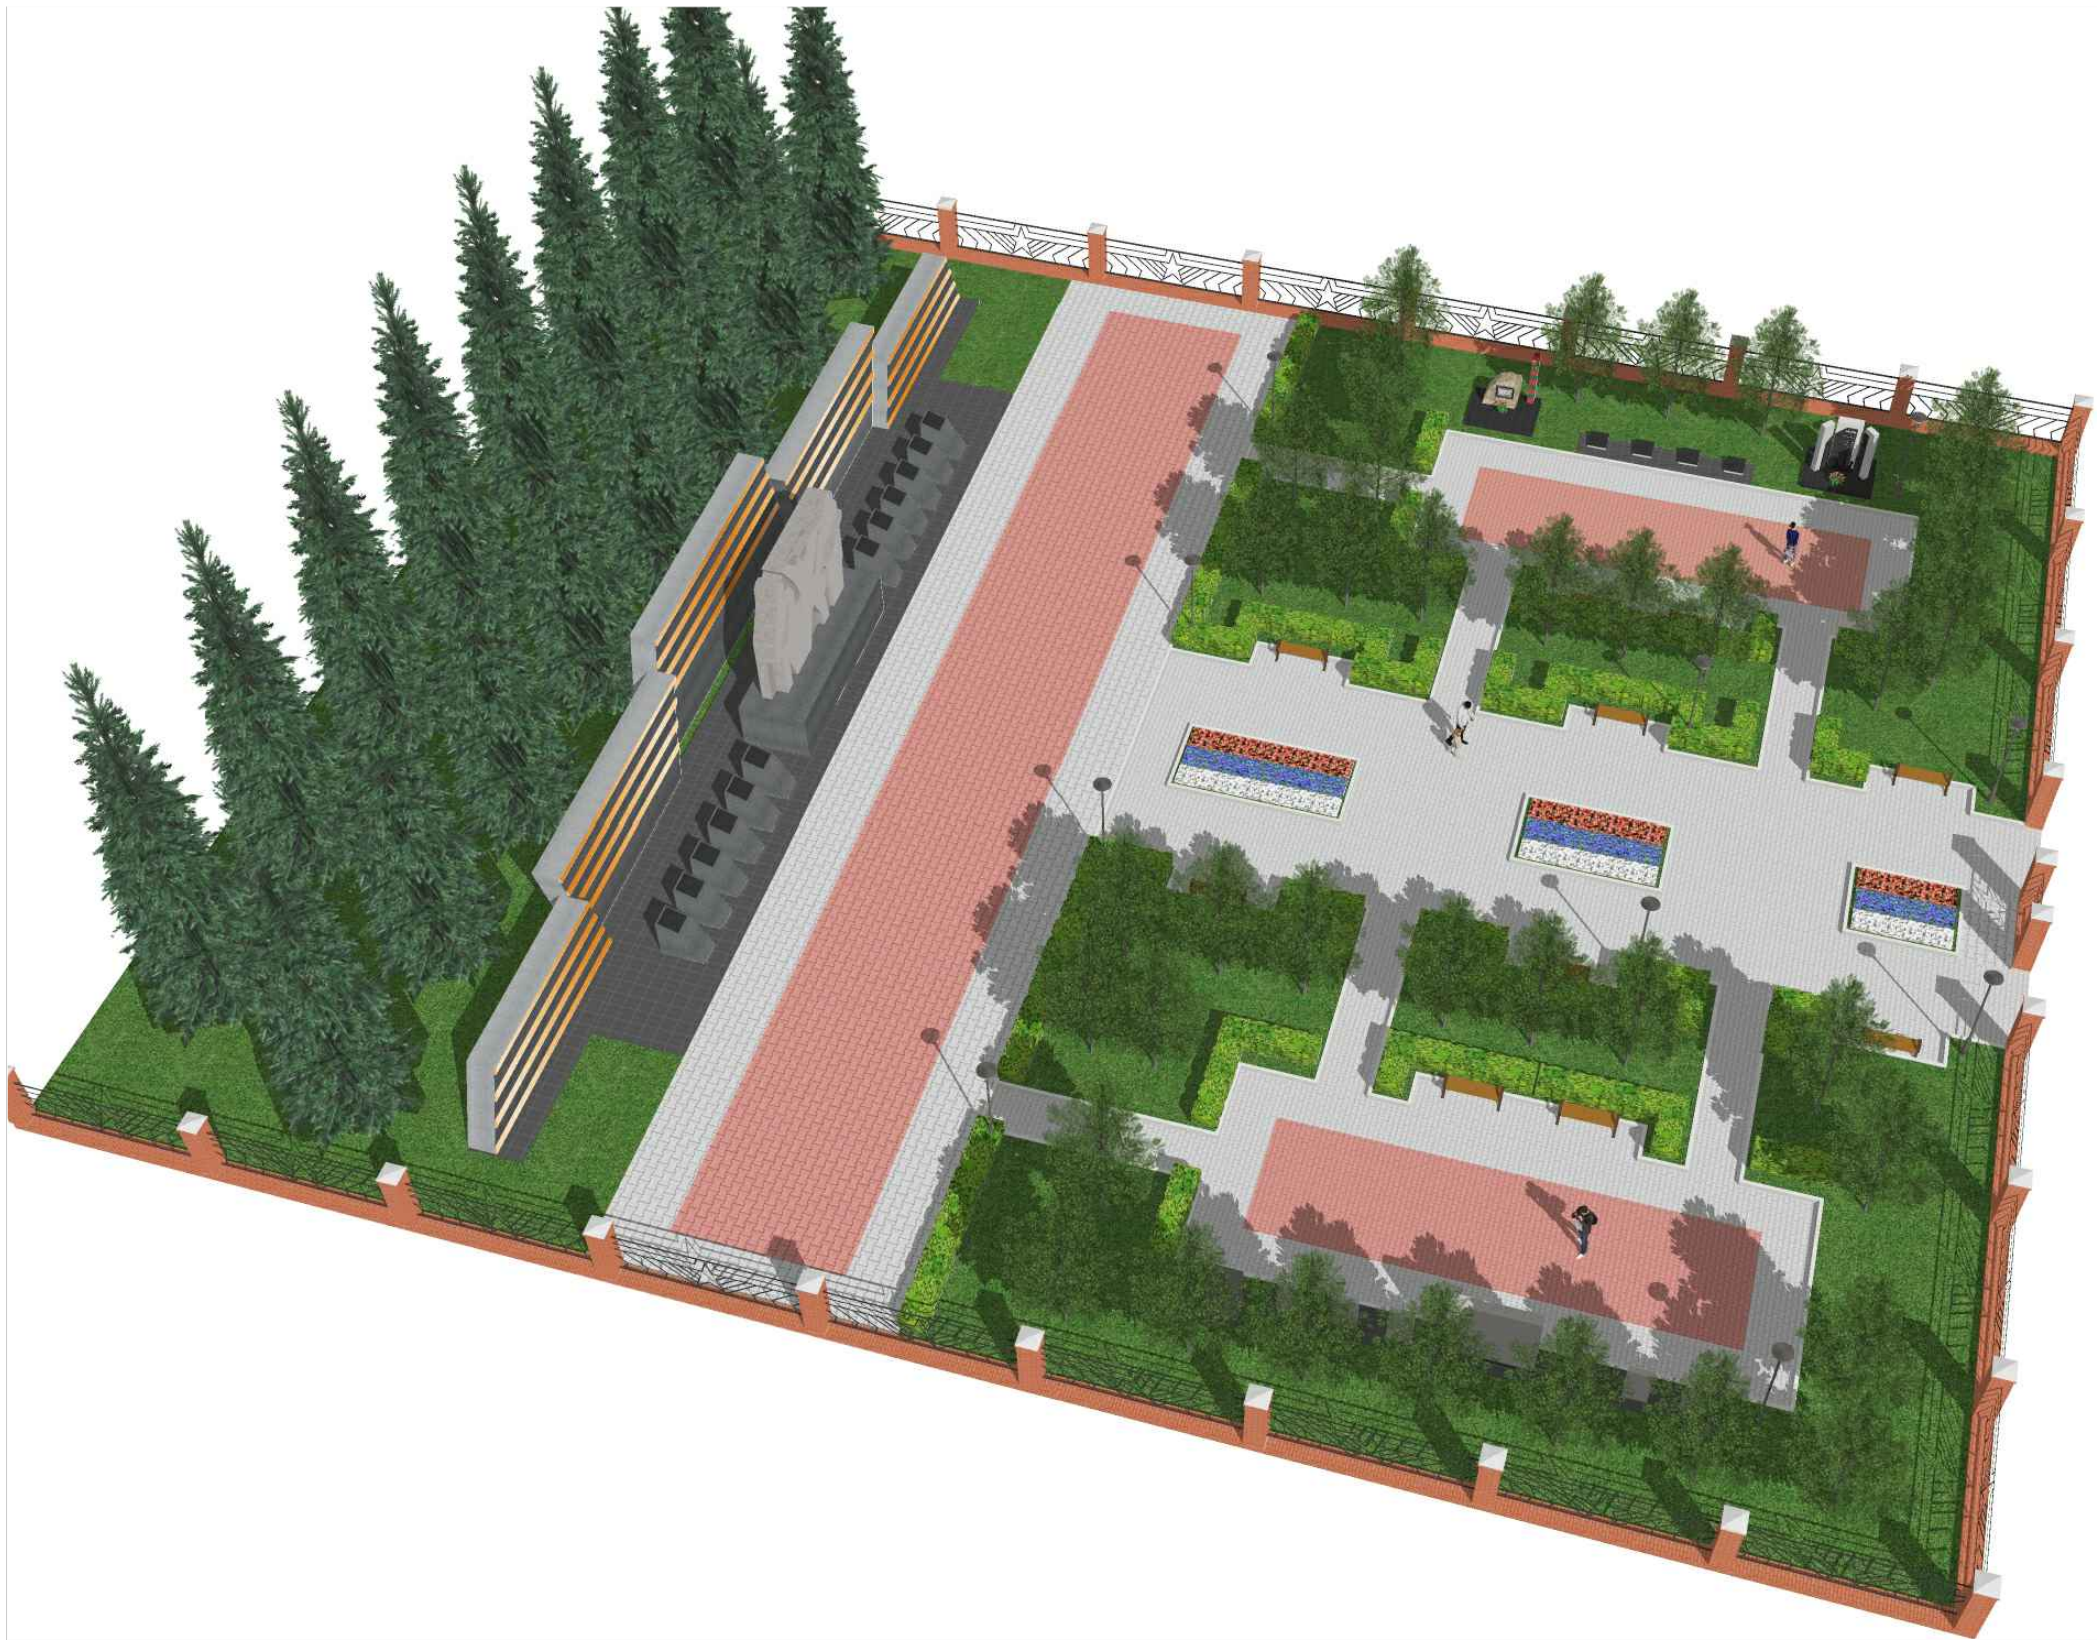

|              |              |              |             |  |  |  |
|--------------|--------------|--------------|-------------|--|--|--|
| Инв. № подл. | Подп. и дата | Взам. инв. № | Согласовано |  |  |  |
|              |              |              |             |  |  |  |

|            |         |          |        |       |       |   |                     |      |
|------------|---------|----------|--------|-------|-------|---|---------------------|------|
|            |         |          |        |       |       | 05-22-ПЗУ-ГЧ   |                     |      |
|            |         |          |        |       |       | Мемориальный комплекс землякам Черепановцам, погибшим в годы Великой Отечественной Войны, расположенный в г.Черепаново Новосибирской области |                     |      |
| Изм.       | Кол.уч. | Лист     | № док. | Подп. | Дата  | Схема планировочной организации земельного участка                                                                                           | Стадия              | Лист |
| Разработал |         | Ходырева |        |       | 06.22 |   | П                   | 13   |
|            |         |          |        |       |       | Визуализация 2   | ООО "ПРОМЖИЛПРОЕКТ" |      |
| Н.контроль |         | Малыхин  |        |       | 06.22 |   |                     |      |
| ГИП        |         | Малыхин  |        |       | 06.22 |   |                     |      |





|              |              |              |             |  |  |  |
|--------------|--------------|--------------|-------------|--|--|--|
| Инв. № подл. | Подп. и дата | Взам. инв. № | Согласовано |  |  |  |
|              |              |              |             |  |  |  |
|              |              |              |             |  |  |  |
|              |              |              |             |  |  |  |

|            |         |          |        |       |       |   |                     |      |
|------------|---------|----------|--------|-------|-------|---|---------------------|------|
|            |         |          |        |       |       | 05-22-ПЗУ-ГЧ   |                     |      |
|            |         |          |        |       |       | Мемориальный комплекс землякам Черепановцам, погибшим в годы Великой Отечественной Войны, расположенный в г.Черепаново Новосибирской области |                     |      |
| Изм.       | Кол.уч. | Лист     | № док. | Подп. | Дата  | Схема планировочной организации земельного участка                                                                                           | Стадия              | Лист |
| Разработал |         | Ходырева |        |       | 06.22 |   | П                   | 14   |
|            |         |          |        |       |       | Визуализация 3   | ООО "ПРОМЖИЛПРОЕКТ" |      |
| Н.контроль |         | Малыхин  |        |       | 06.22 |   |                     |      |
| ГИП        |         | Малыхин  |        |       | 06.22 |   |                     |      |





|            |          |      |        |       |       |   |  |                     |      |        |
|------------|----------|------|--------|-------|-------|---|--|---------------------|------|--------|
|            |          |      |        |       |       | 05-22-ПЗУ-ГЧ   |  |                     |      |        |
|            |          |      |        |       |       | Мемориальный комплекс землякам Черепановцам, погибшим в<br>годы Великой Отечественной Войны, расположенный в<br>г.Черепаново Новосибирской области |  |                     |      |        |
| Изм.       | Кол.уч.  | Лист | № док. | Подп. | Дата  |   |  |                     |      |        |
| Разработал | Ходырева |      |        |       | 06.22 | Схема планировочной организации<br>земельного участка                                                                                              |  | Стадия              | Лист | Листов |
|            |          |      |        |       |       |   |  | П                   | 15   |        |
|            |          |      |        |       |       |   |  |                     |      |        |
| Н.контроль | Малыхин  |      |        |       | 06.22 | Визуализация 4   |  | ООО "ПРОМЖИЛПРОЕКТ" |      |        |
| ГИП        | Малыхин  |      |        |       | 06.22 |   |  |                     |      |        |






|              |              |              |             |  |
|--------------|--------------|--------------|-------------|--|
| Инв. № подл. | Подп. и дата | Взам. инв. № | Согласовано |  |
|              |              |              |             |  |

|            |         |          |        |       |       |   |                     |      |        |
|------------|---------|----------|--------|-------|-------|---|---------------------|------|--------|
|            |         |          |        |       |       | 05-22-ПЗУ-ГЧ   |                     |      |        |
|            |         |          |        |       |       | Мемориальный комплекс землякам Черепановцам, погибшим в<br>годы Великой Отечественной Войны, расположенный в<br>г.Черепаново Новосибирской области |                     |      |        |
| Изм.       | Кол.уч. | Лист     | № док. | Подп. | Дата  | Схема планировочной организации<br>земельного участка                                                                                              | Стадия              | Лист | Листов |
| Разработал |         | Ходырева |        |       | 06.22 |   | П                   | 16   |        |
|            |         |          |        |       |       |   |                     |      |        |
| Н.контроль |         |          |        |       |       | Визуализация 5   | ООО "ПРОМЖИЛПРОЕКТ" |      |        |
| Малыхин    |         |          |        |       |       |   |                     |      |        |
| ГИП        |         |          |        |       |       |   |                     |      |        |
| Малыхин    |         |          |        |       |       |   |                     |      |        |



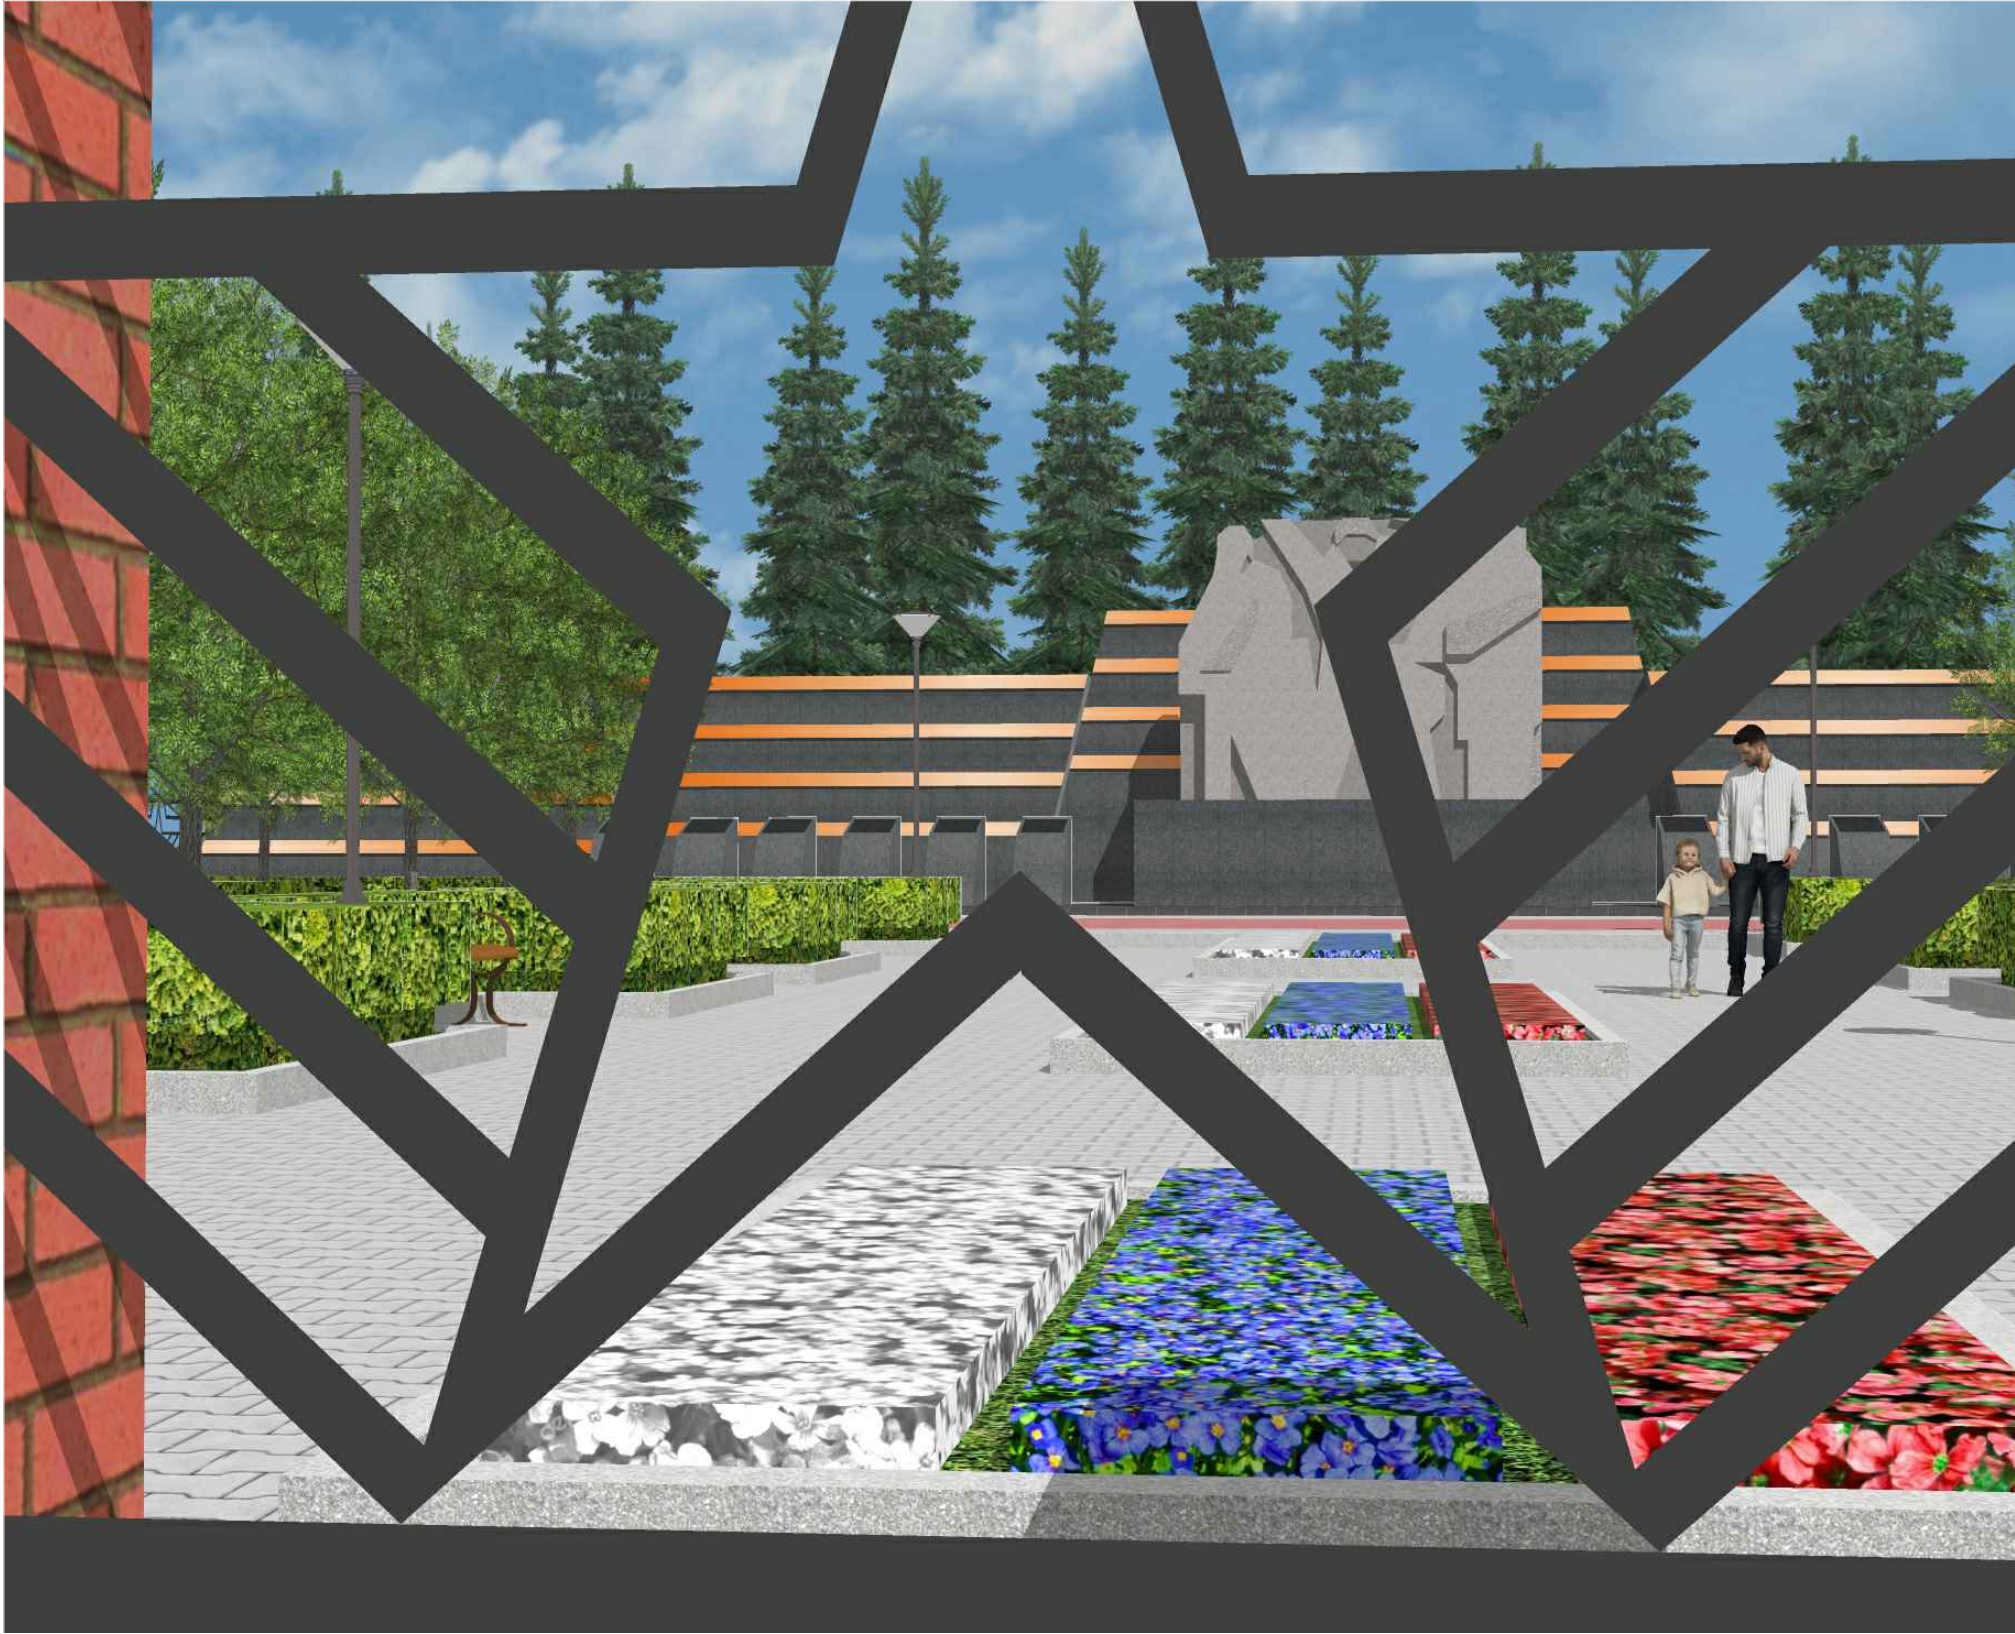

|             |  |              |  |              |  |              |  |
|-------------|--|--------------|--|--------------|--|--------------|--|
| Согласовано |  | Взам. инв. № |  | Подп. и дата |  | Инв. № подл. |  |
|             |  |              |  |              |  |              |  |
|             |  |              |  |              |  |              |  |
|                   |         |          |        |       |       |   |  |  |                     |      |        |
|-------------------|---------|----------|--------|-------|-------|---|--|--|---------------------|------|--------|
|                   |         |          |        |       |       | 05-22-ПЗУ-ГЧ   |  |  |                     |      |        |
|                   |         |          |        |       |       | Мемориальный комплекс землякам Черепановцам, погибшим в<br>годы Великой Отечественной Войны, расположенный в<br>г.Черепаново Новосибирской области |  |  |                     |      |        |
| Изм.              | Кол.уч. | Лист     | № док. | Подп. | Дата  | Схема планировочной организации<br>земельного участка                                                                                              |  |  | Стадия              | Лист | Листов |
| Разработал        |         | Ходырева |        |       | 06.22 |   |  |  | П                   | 17   |        |
|                   |         |          |        |       |       |   |  |  |                     |      |        |
| Н.контроль<br>ГИП |         |          |        |       |       | Визуализация 6   |  |  | ООО "ПРОМЖИЛПРОЕКТ" |      |        |
|                   |         |          |        |       |       |   |  |  |                     |      |        |
|                   |         | Малыхин  |        |       | 06.22 |   |  |  |                     |      |        |