

Утверждена
 Постановлением администрации
 Барабинского района
 от _____ № _____


**СХЕМА РАСПОЛОЖЕНИЯ ЗЕМЕЛЬНОГО УЧАСТКА
 ИЛИ ЗЕМЕЛЬНЫХ УЧАСТКОВ НА КАДАСТРОВОМ ПЛАНЕ ТЕРРИТОРИИ**

Условный номер земельного участка : -

Площадь земельного участка: 663 м²

Координаты (МСК НСО, зона 2)

N_тчк	X_м	Y_м
н1	487 004.27	2 314 567.33
н2	486 994.03	2 314 549.80
н3	487 001.77	2 314 545.05
н4	487 016.06	2 314 536.28
н5	487 016.59	2 314 537.13
н6	487 020.57	2 314 534.68
н7	487 022.21	2 314 537.46
н8	487 030.07	2 314 550.79
н9	487 031.59	2 314 553.36
н10	487 022.04	2 314 559.04
н11	487 019.67	2 314 559.88
н12	487 016.29	2 314 561.77
н13	487 011.42	2 314 564.63
н14	487 010.91	2 314 563.78

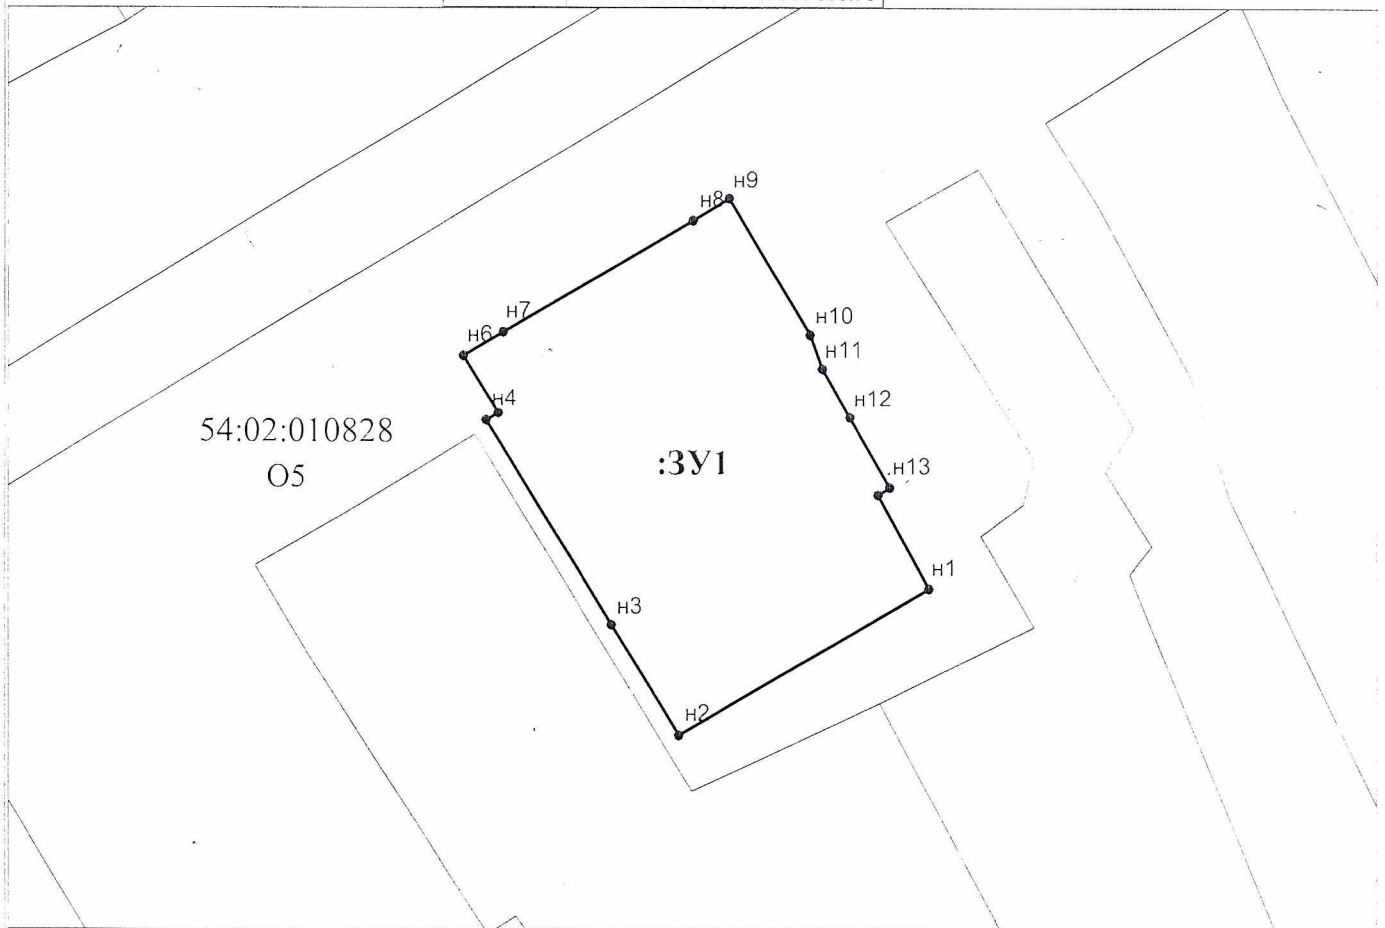

Условные обозначения:

Масштаб 1:500

— граница образуемого земельного участка
 • н1 поворотная точка

O5 - зона объектов учебно-образовательного назначения