






Схема расположения земельного участка 54:32:010820:789 на кадастровом плане территории по адресу: Новосибирская обл., г. Бердск, ИТ МИКРОРАЙОН "МАРЬИН ЛОГ", улица №47, участок №1

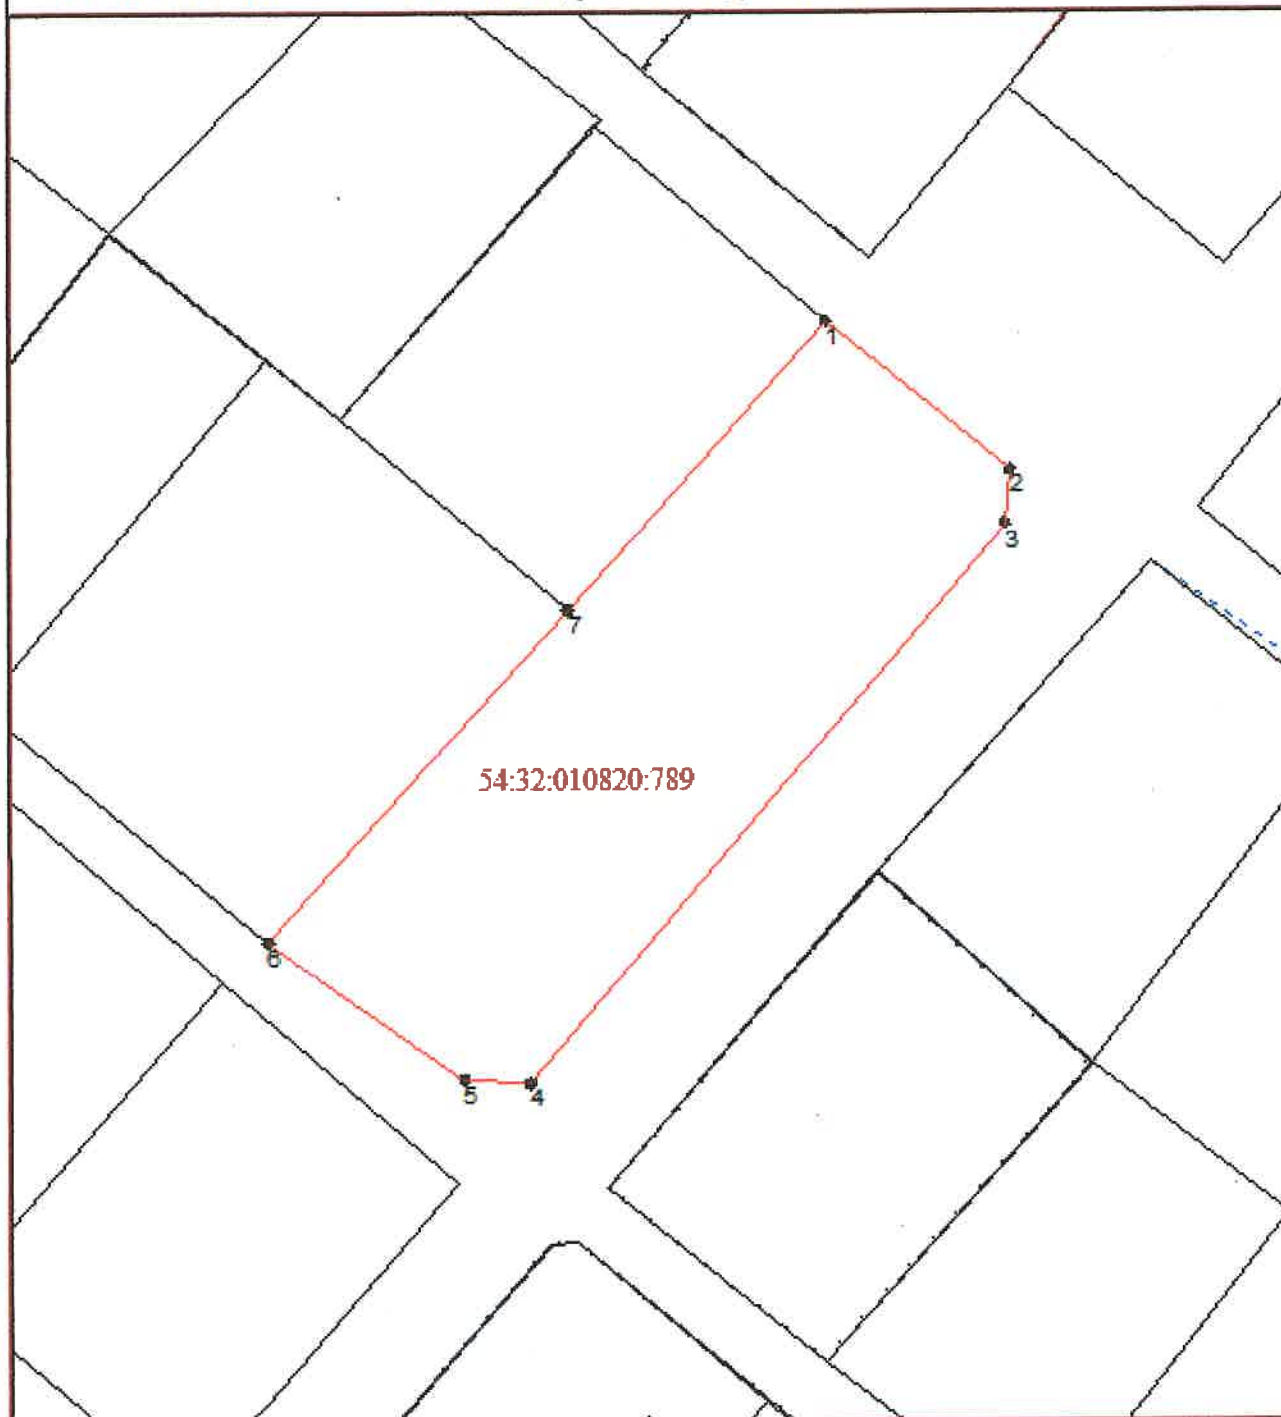

Условные обозначения:

Масштаб: 1:507

-  граница кадастрового квартала
-  границы земельных участков по сведениям ЕГРН
-  граница образуемого земельного участка
-  • 1 характеристическая точка границы земельного участка

54:32:010820:789 номер кадастрового квартала