


Схема расположения земельного участка или земельных участков
на кадастровом плане территории

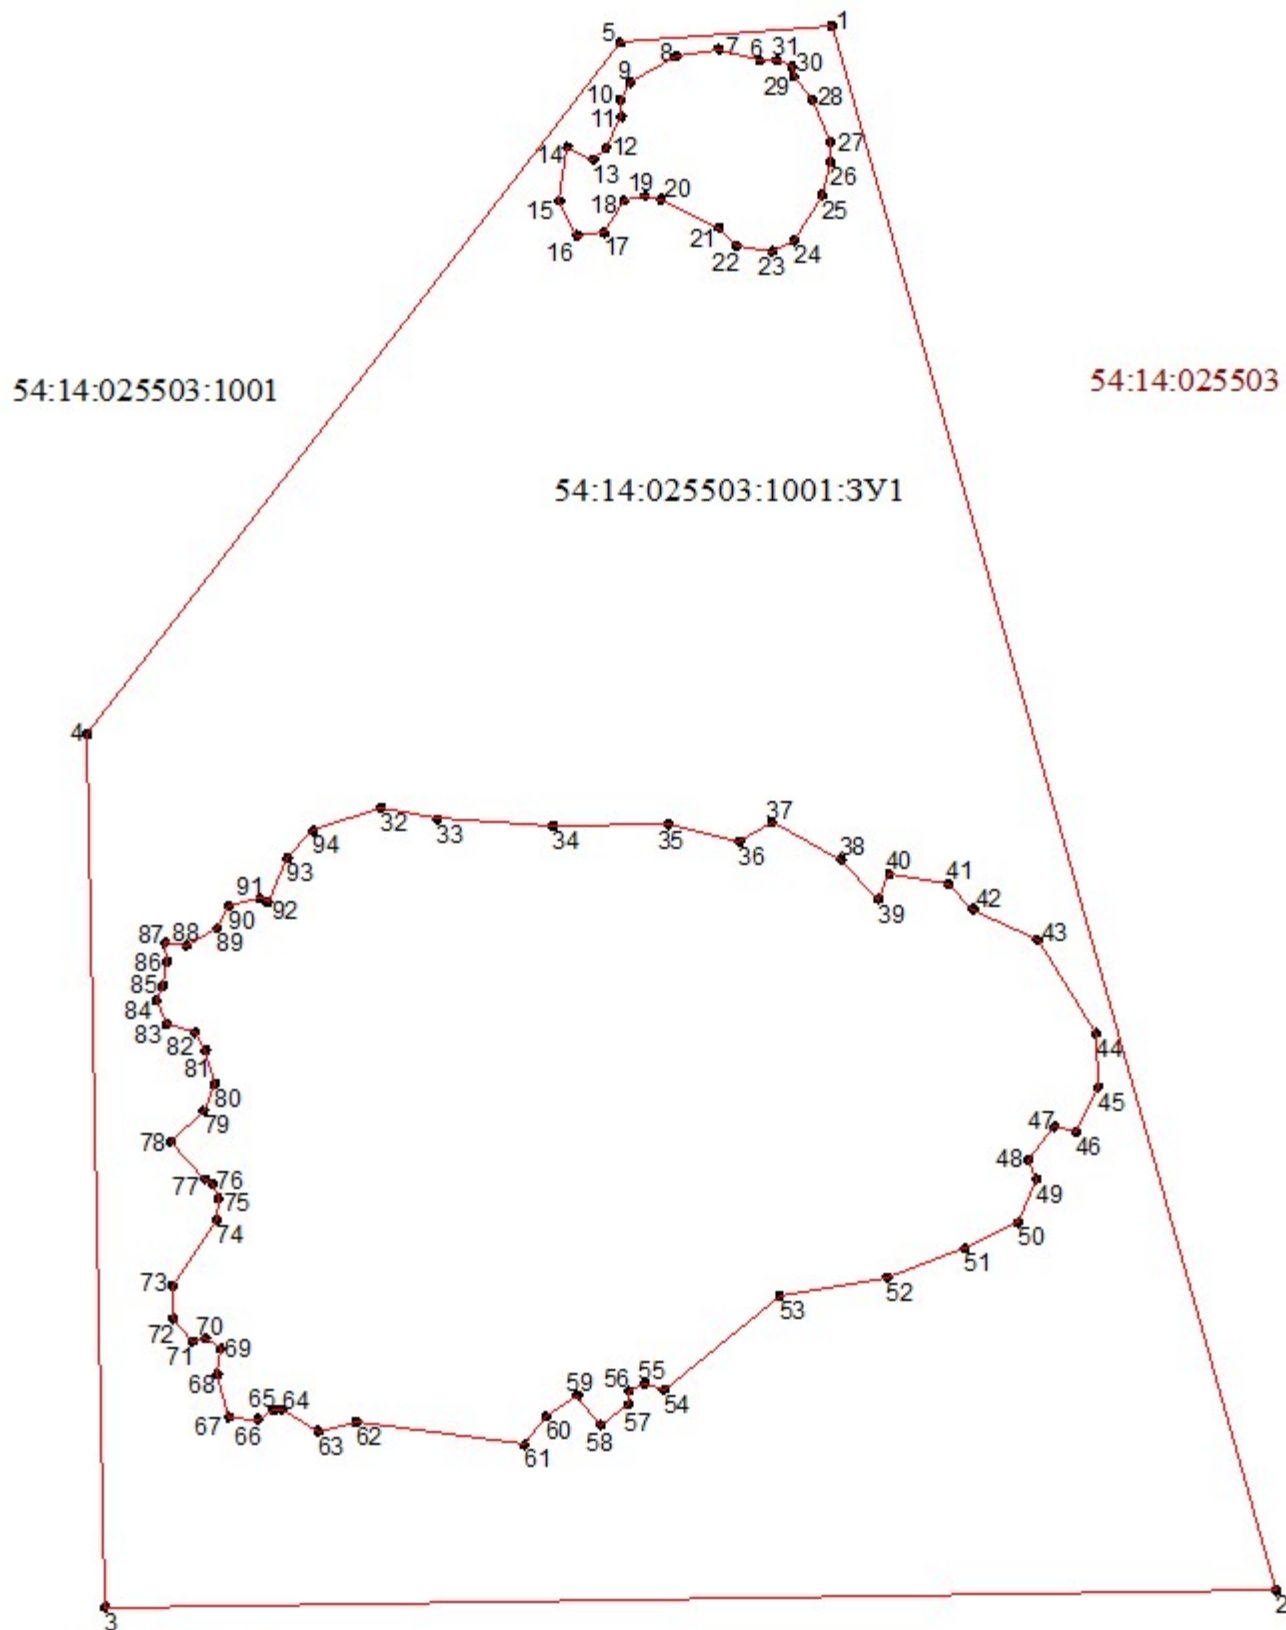

Условные обозначения:

Масштаб: 1:20 000

54:14:025503:1001 кадастровый номер исходного земельного участка

— границы земельных участков по сведениям ЕГРН

— граница образуемого земельного участка 54:14:025503:1001:3У1

• 1 характерная точка границы земельного участка

54:14:025503 номер кадастрового квартала