

# СХЕМА РАСПОЛОЖЕНИЯ ЗЕМЕЛЬНОГО УЧАСТКА НА КАДАСТРОВОМ ПЛАНЕ ТЕРРИТОРИИ



Условный номер земельного участка:		
Площадь земельного участка: 1000 кв. м.		
Обозначение характерных точек границы	Координаты, м	
	X	Y
1	2	3
N_тчк	X_м	Y_м
н1	533 811,80	2 285 571,02
н2	533 817,25	2 285 586,53
н3	533 825,44	2 285 609,95
н4	533 829,31	2 285 620,76
н5	533 798,82	2 285 614,92
н6	533 798,97	2 285 603,75
н7	533 799,00	2 285 585,11
н8	533 799,07	2 285 574,93
н9	533 799,09	2 285 568,44
Площадь	0,00	0,00
Периметр	0,00	0,00

УТВЕРЖДЕНА:

наименование документа об утверждении, включая

наименование органов государственной власти или


органов местного самоуправления, принявших

решение об утверждении схемы или подписавших

соглашение о перераспределении земельных участков

от \_\_\_\_\_ № \_\_\_\_\_

Система координат МСК НСО, зона 2

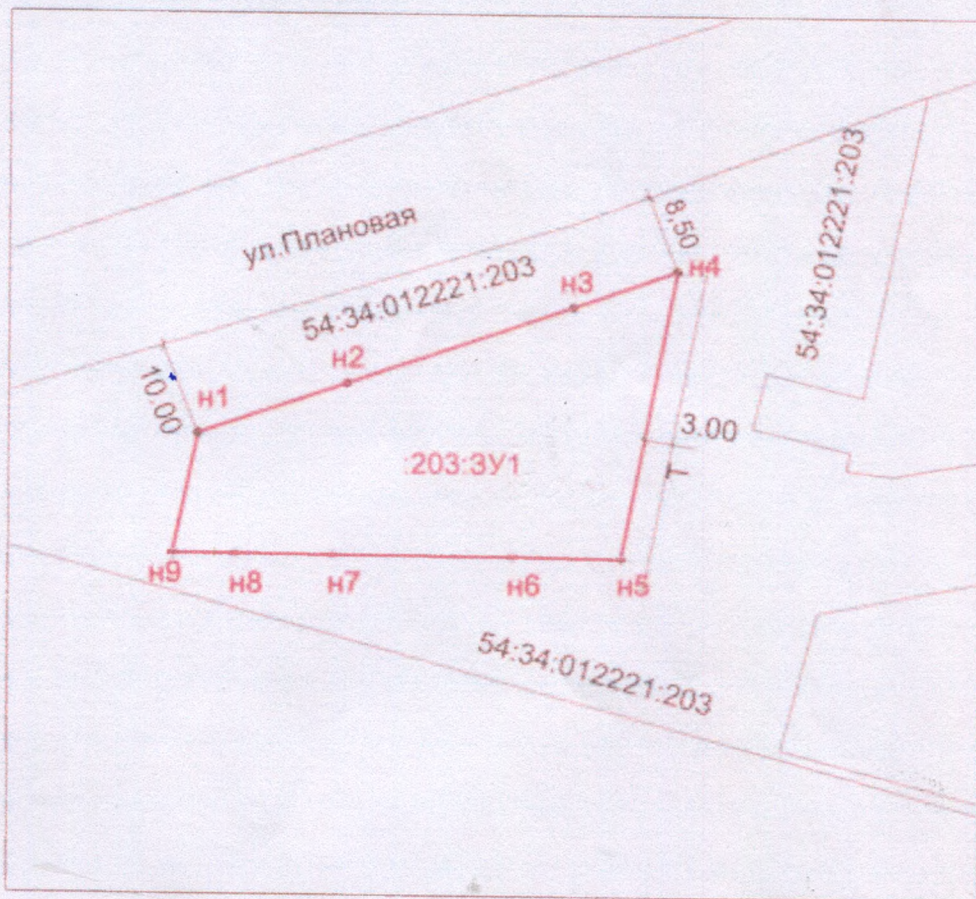

Масштаб 1:1000

**Условные обозначения:**

— вновь образованная часть границы, сведения о которой достаточны для определения ее местоположения

**203:3У1** - обозначение земельного участка

54:34:012221:203 - обозначение делимого земельного участка