


# Генеральный план МО "Мирновский сельсовет" Тогучинского района Новосибирской области

## Карта функциональных зон населенного пункта село Карпысак

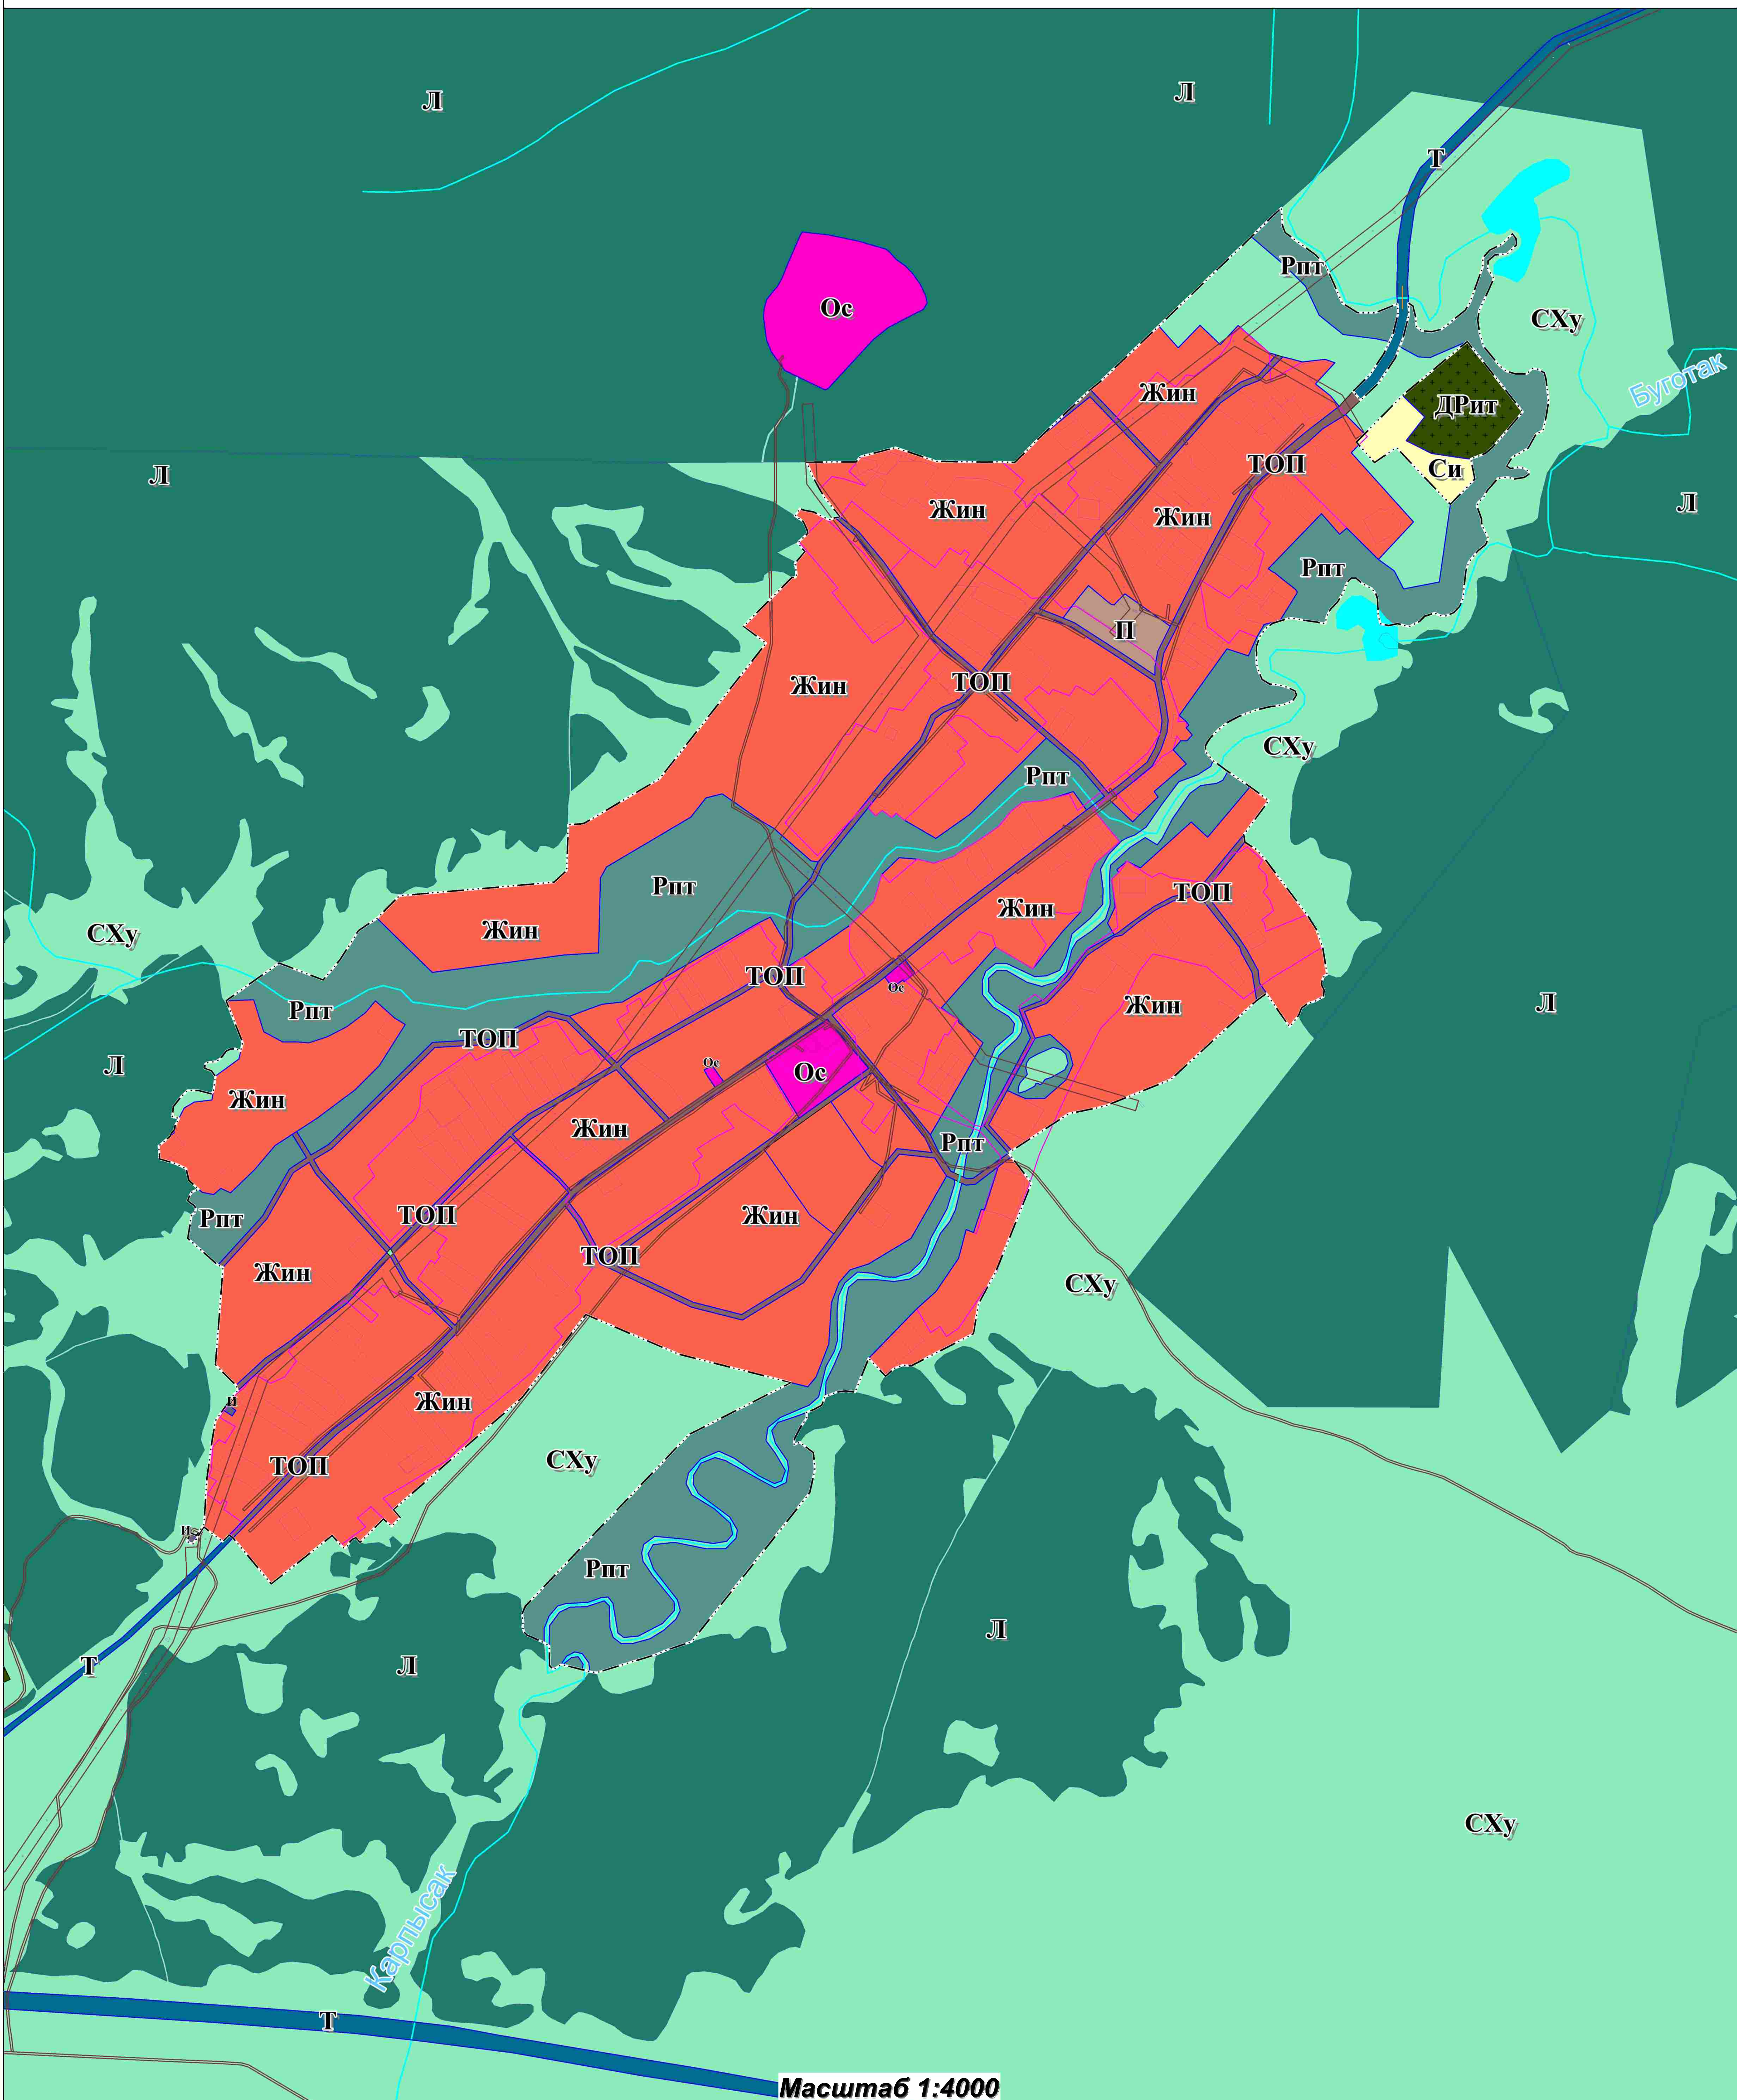

Масштаб 1:4000

Условные обозначения:		Функциональные зоны:		Производственные зоны, зоны инженерной и транспортной инфраструктуры:		Зоны рекреационных территорий:	
	- граница населенного пункта		- Жилая зона		- Зона инженерной инфраструктуры (И)		- Зона объектов природно-познавательного туризма (Рпт)
	- граница муниципального образования		- Зона застройки индивидуальными жилыми домами и жилищного подсобного хозяйства (Жин)		- Зона транспортной инфраструктуры, вне границ населенного пункта (Т)		- Зона объектов культурно-познавательного туризма (Рпк)
	- граница кадастрового квартала		- Зоны сельскохозяйственного использования		- Зона территорий общего пользования (ТОП)		- Охранная зона инженерных коммуникаций (ВИ, ВОЛС)
	- граница земельных участков, сведения о которых содержатся в ЕГРН		- Зона сельскохозяйственного использования (Сх)		- Производственная зона (П)		
	- граница объектов капитального строительства, сведения о которых содержатся в ЕГРН		- Земли сельскохозяйственных угодий (СХу)		- Зона объектов специальной общественной застройки (Ос)		
			- Территориальные зоны, сведения о которых содержатся в ЕГРН				
			- Зона речной деятельности (ДРпд)				
			- Зона объектов специальной деятельности (ДЖл)				

СибПроектНИИ		МО Мирновский сельсовет Тогучинского района Новосибирской области	
Генеральный план Муниципального образования Мирновский сельсовет Тогучинского района Новосибирской области		Карта функциональных зон населенного пункта село Карпысак	
Инженер	Полосинский М. В.	Лист	Листов
Инженер	Афанасьев О. И.	2	3
Инженер	Захарин Д. С.		
Инженер	Исаченко А. А.		
Инженер	Соболев И. В.		