


Генеральный план МО "Мирновский сельсовет" Тогучинского района Новосибирской области

Карта размещения объектов местного значения населенного пункта село Карпысак

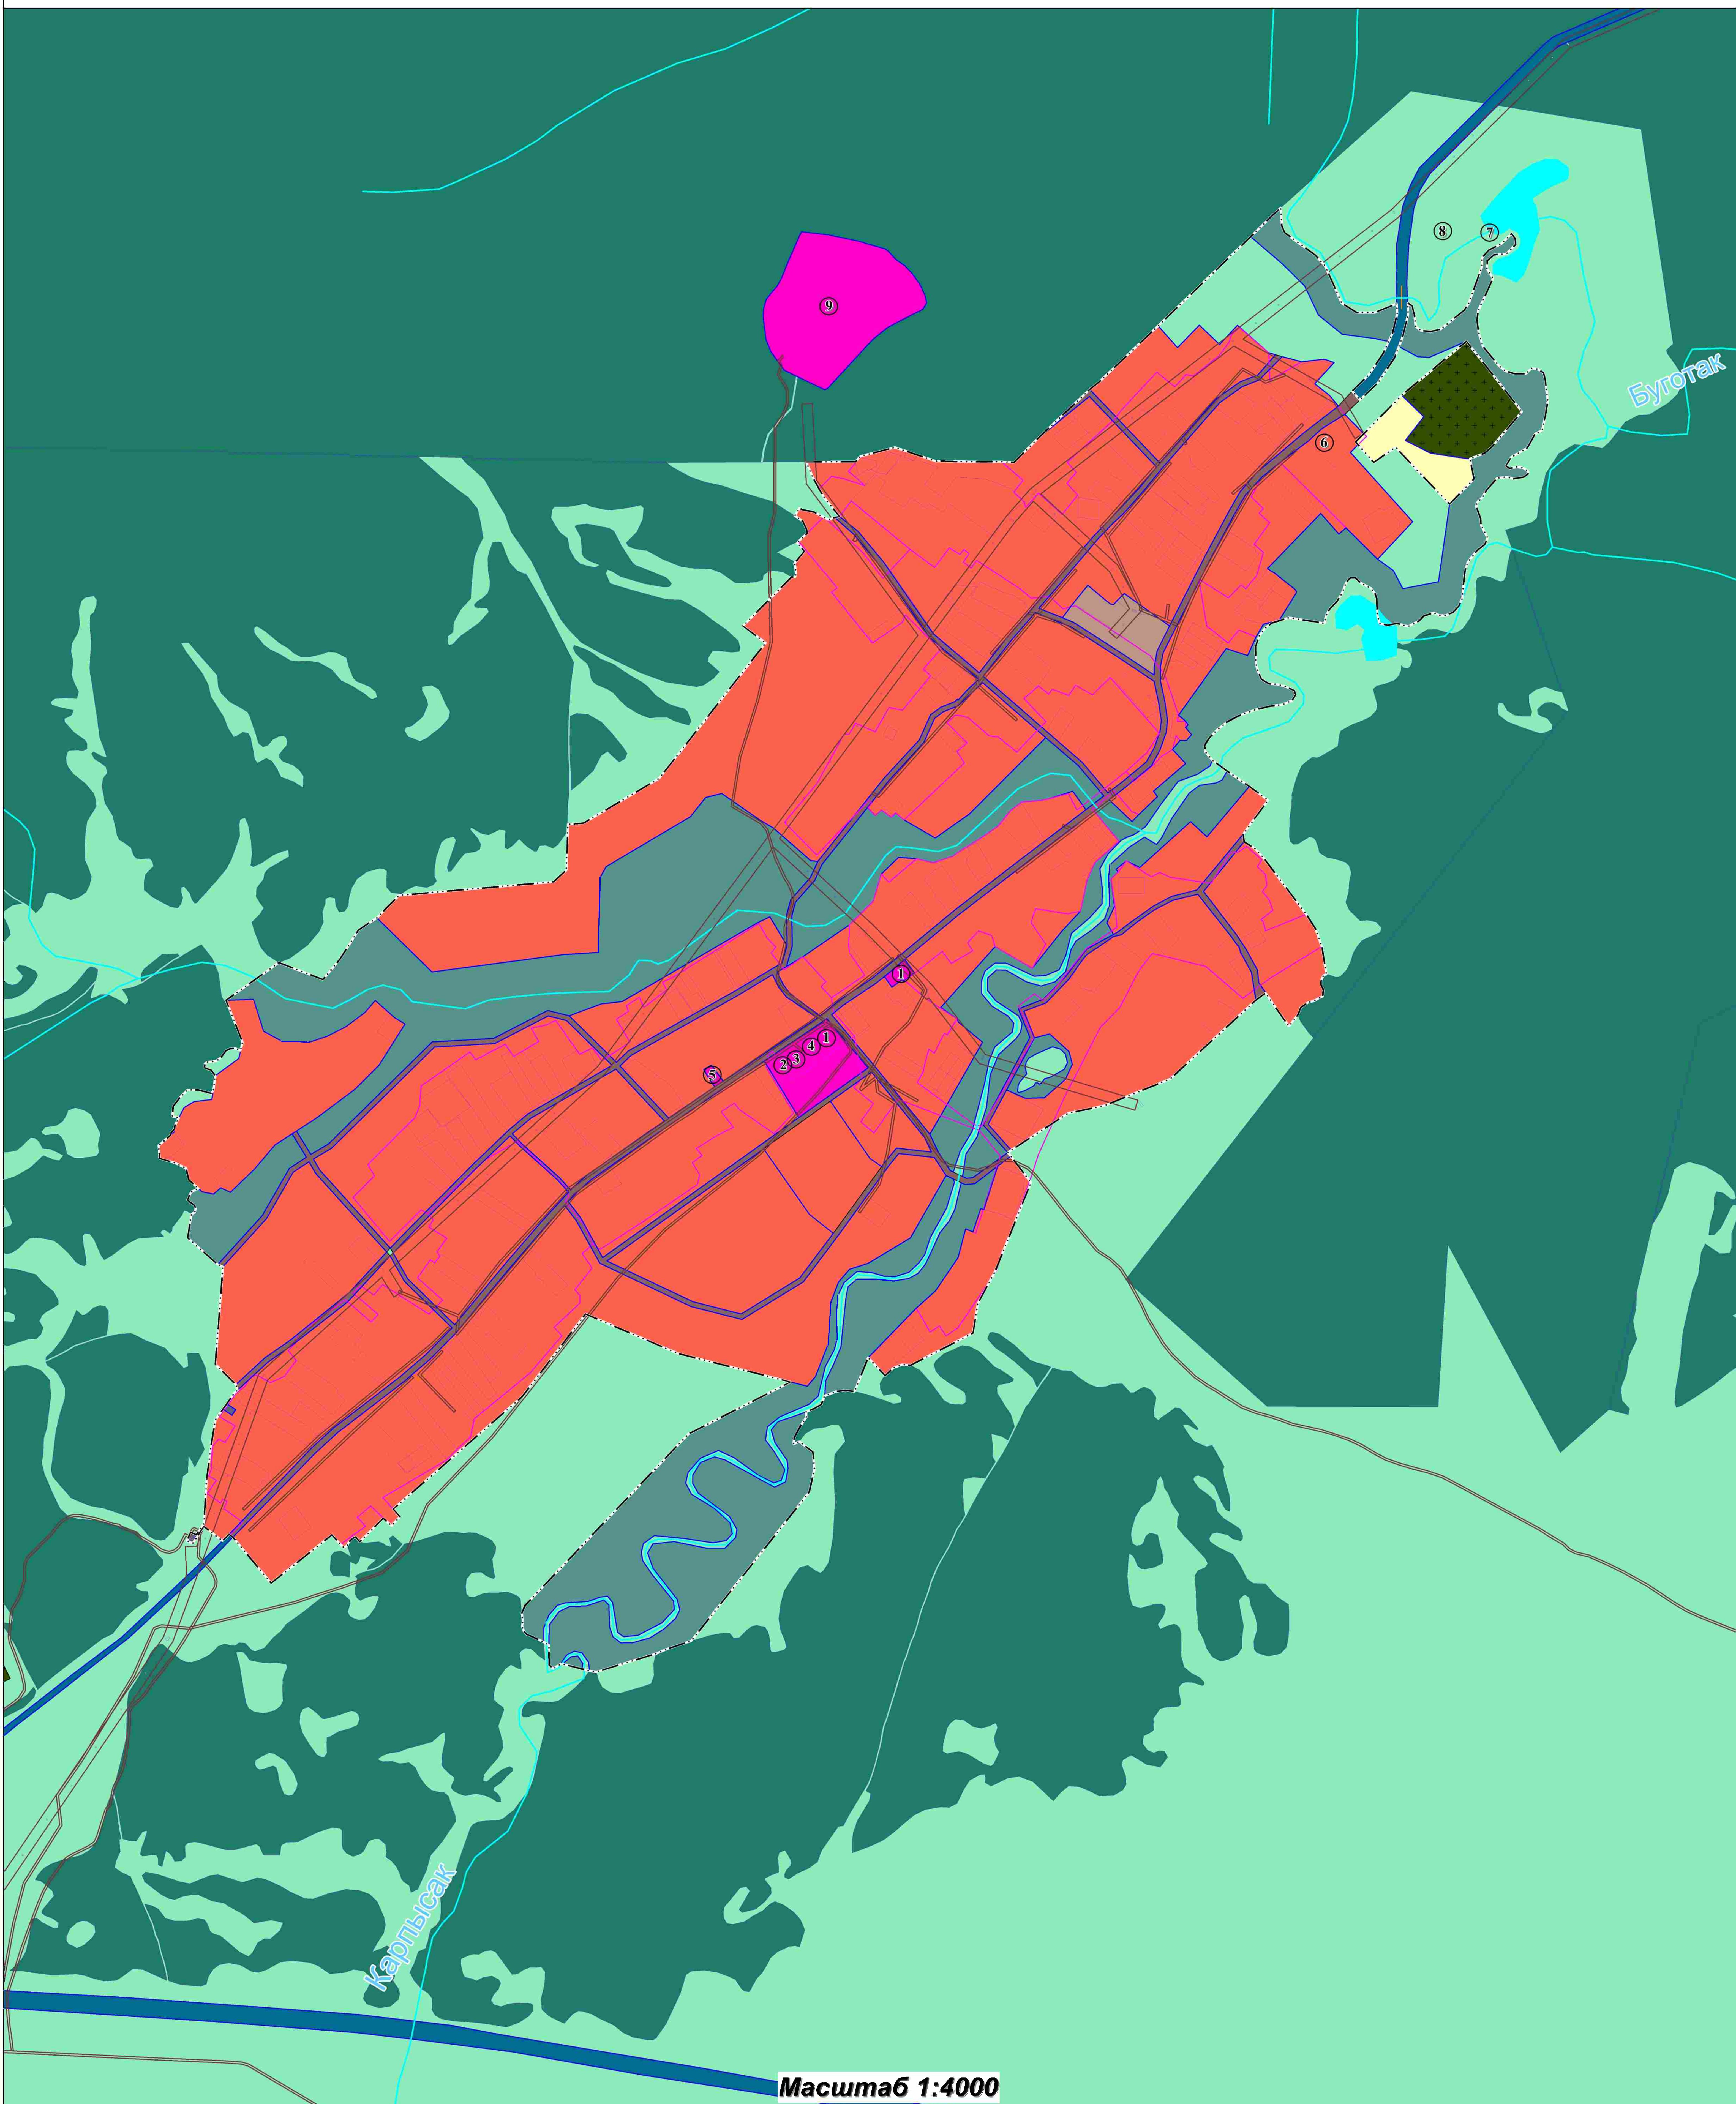

Масштаб 1:4000

- Условные обозначения:**
- граница населенного пункта
 - граница муниципального образования
 - граница кадастрового квартала
 - граница земельных участков, сведения о которых содержатся в ЕГРН
 - граница объектов капитального строительства, сведения о которых содержатся в ЕГРН
 - границы лесного фонда и лесничества, сведения о которых содержатся в ЕГРН (Л)
 - Водные объекты
 - Земельные участки сельскохозяйственного назначения вне границ населенного пункта, сведения о которых содержатся в ЕГРН (СХ)
 - Земли сельскохозяйственных угодий (СУ)
 - Территориальные зоны, сведения о которых содержатся в ЕГРН

- Функциональные зоны:**
- Жилые зоны**
- Зона застройки индивидуальными жилыми домами и жилищного подсобного хозяйства (ЖИ)
- Зоны сельскохозяйственного использования**
- Зона сельскохозяйственного использования (СИ)
- Зоны специального назначения**
- Зона рекреационной деятельности (ДРит)
 - Зона объектов специальной деятельности (ДС)

- Производственные зоны, зоны инженерной и транспортной инфраструктуры**
- Зона инженерной инфраструктуры (И)
 - Зона транспортной инфраструктуры, вне границ населенного пункта (Т)
 - Зона территорий общего пользования (ТОП)
 - Производственная зона (П)
- Общественно-деловые зоны**
- Зона специализированной общественной застройки (Ос)

- Зоны рекреационных территорий**
- Зона объектов природно-познавательного туризма (Рит)
- Зоны с особыми условиями использования территорий:**
- Охранная зона инженерных коммуникаций (ВЛ, ВОЛС)

Объекты местного значения	
1	Магазины
2	Сельский клуб
3	Библиотека
4	Памятник погибшим в годы ВОВ
5	Почта России
6	Гостиничный комплекс
7	Карпысакский водопад
8	База отдыха
9	Государственная Новосибирская областная психиатрическая больница №5

№ п/п	Инициалы	Подпись	Дата
1	Генеральный директор	Полосинский М. В.	
2	Зам. ген. директора	Афанасьев О. И.	
3	Инженер	Захаров Д. С.	
4	Инженер	Исаченко И. А.	
5	Инженер	Соболев И. В.	

Объекты местного значения	
1	Магазины
2	Сельский клуб
3	Библиотека
4	Памятник погибшим в годы ВОВ
5	Почта России
6	Гостиничный комплекс
7	Карпысакский водопад
8	База отдыха
9	Государственная Новосибирская областная психиатрическая больница №5

МО Мирновский сельсовет
Тогучинского района Новосибирской области

ГЕНЕРАЛЬНЫЙ ПЛАН
МУНИЦИПАЛЬНОГО ОБРАЗОВАНИЯ
МИРНОВСКИЙ СЕЛЬСОВЕТ
ТОГУЧИНСКОГО РАЙОНА НОВОСИБИРСКОЙ ОБЛАСТИ

Карта размещения объектов местного значения населенного пункта село Карпысак

Лист 1 из 2

0300 "СибПроектНИИ"
г. Новосибирск, 2021 г.