


Генеральный план МО "Мирновский сельсовет" Тогучинского района Новосибирской области

Карта функциональных зон населенного пункта село Лекарственное

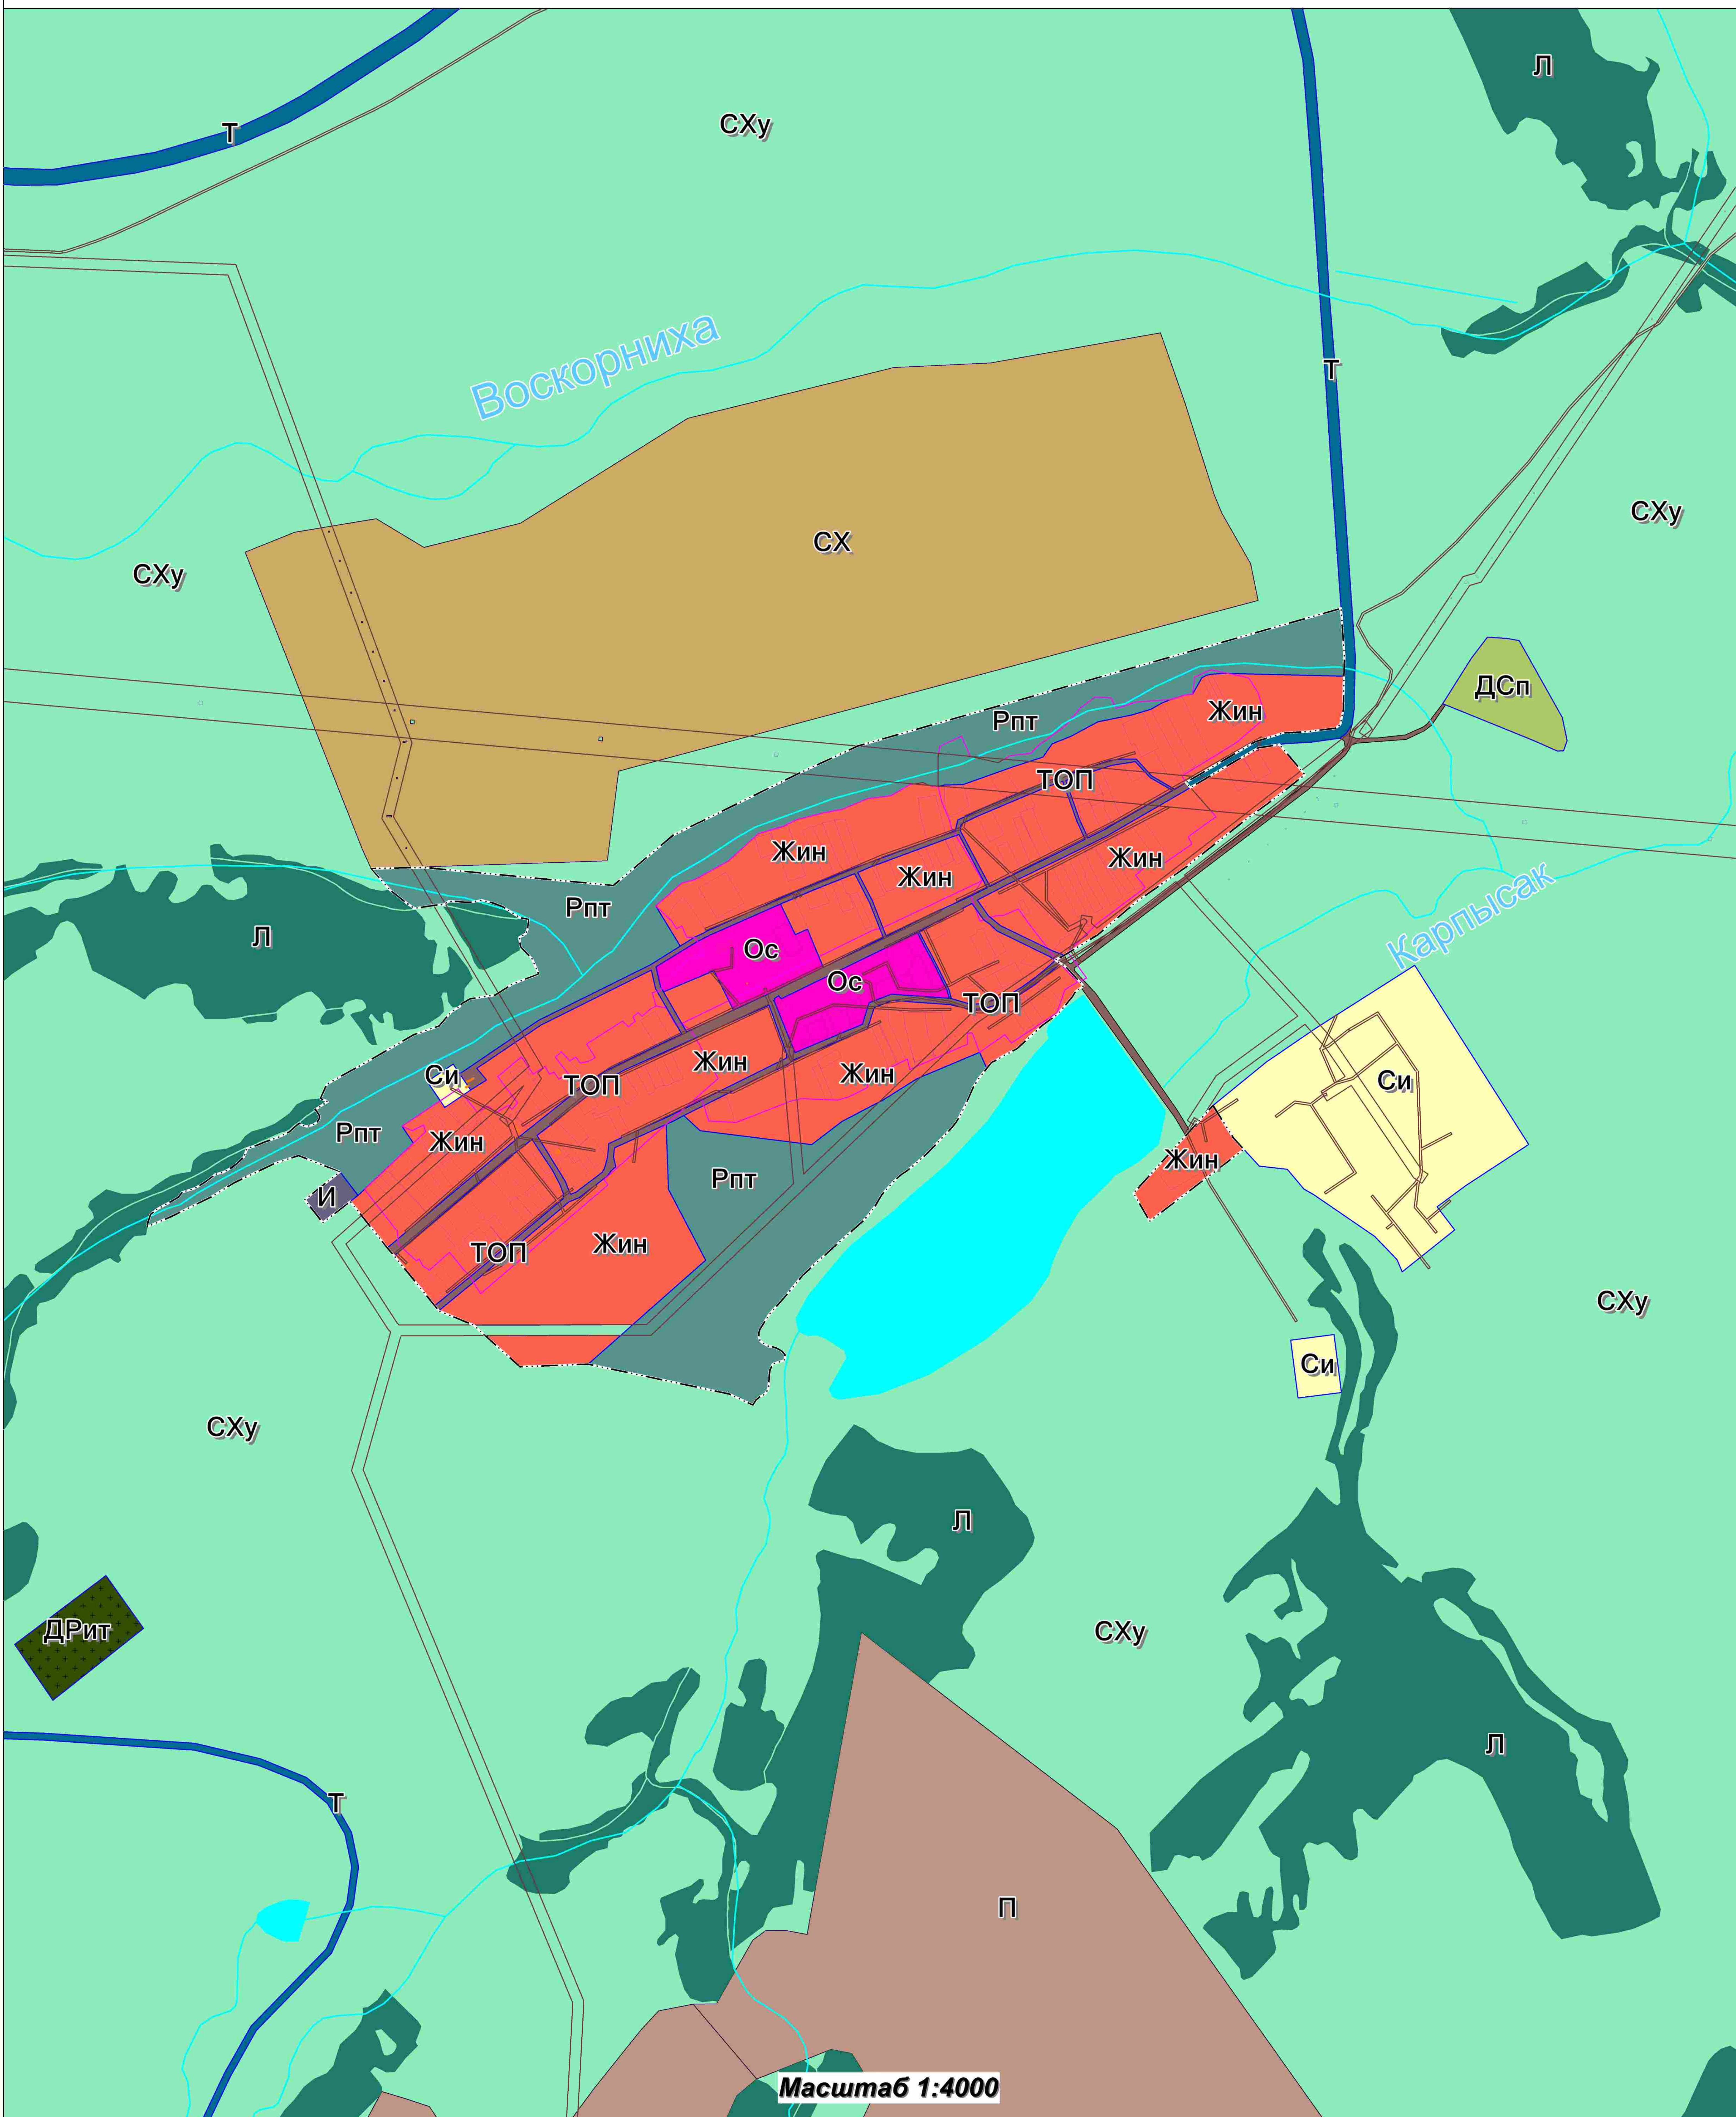

Масштаб 1:4000

Условные обозначения:		Функциональные зоны:		Производственные зоны, зоны инженерной и транспортной инфраструктур		Зоны рекреационных территорий	
	- граница населенного пункта		- Жилая зона		- Зона инженерной инфраструктуры (И)		- Зона объектов природно-познавательного туризма (Рпт)
	- граница муниципального образования		- Зона застройки индивидуальными жилыми домами и ведения личного подсобного хозяйства (Жин)		- Зона транспортной инфраструктуры, вне границы населенного пункта (Т)		- Зона объектов природно-познавательного туризма (Рпт)
	- граница кадастрового квартала		- Зоны сельскохозяйственного использования		- Зона территорий общего пользования (ТОП)		- Охранная зона инженерных коммуникаций (ВИ; ВОЛС)
	- граница земельных участков, сведения о которых содержатся в ЕГРН		- Зона сельскохозяйственного использования (Сх)		- Производственная зона (П)		
	- граница объектов капитального строительства, сведения о которых содержатся в ЕГРН		- Зоны специального назначения		- Производственная зона (П)		
			- Зона ритуальной деятельности (ДРит)		- Общественно-деловые зоны		
			- Зона объектов специальной деятельности (ДСп)		- Зона специализированной общественной застройки (Ос)		
			- Территориальные зоны, сведения о которых содержатся в ЕГРН				
			- Земли сельскохозяйственных угодий (СХу)				
			- Водные объекты				
			- Земельные участки сельскохозяйственного назначения вне границы населенного пункта, сведения о которых содержатся в ЕГРН (СХ)				
			- Границы лесного фонда и лесничества, сведения о которых содержатся в ЕГРН (Л)				

СибПроектНИИ		МО Мирновский сельсовет Тогучинского района Новосибирской области	
Генеральный директор Полосинкина М. В.		ГЕНЕРАЛЬНЫЙ ПЛАНИРОВАНИЕ МУНИЦИПАЛЬНОГО ОБРАЗОВАНИЯ МИРНОВСКИЙ СЕЛЬСОВЕТ ТОГУЧИНСКОГО РАЙОНА НОВОСИБИРСКОЙ ОБЛАСТИ	
Зам. ген. директора Афанасьев О. И.	Инженер Заварзин Д. С.	Инженер Наскина Н. А.	Инженер Соболева И. В.
Карта функциональных зон населенного пункта село Лекарственное		Лист 3	Листов 3