


Генеральный план МО "Мирновский сельсовет" Тогучинского района Новосибирской области

Карта размещения объектов местного значения населенного пункта село Лекарственное

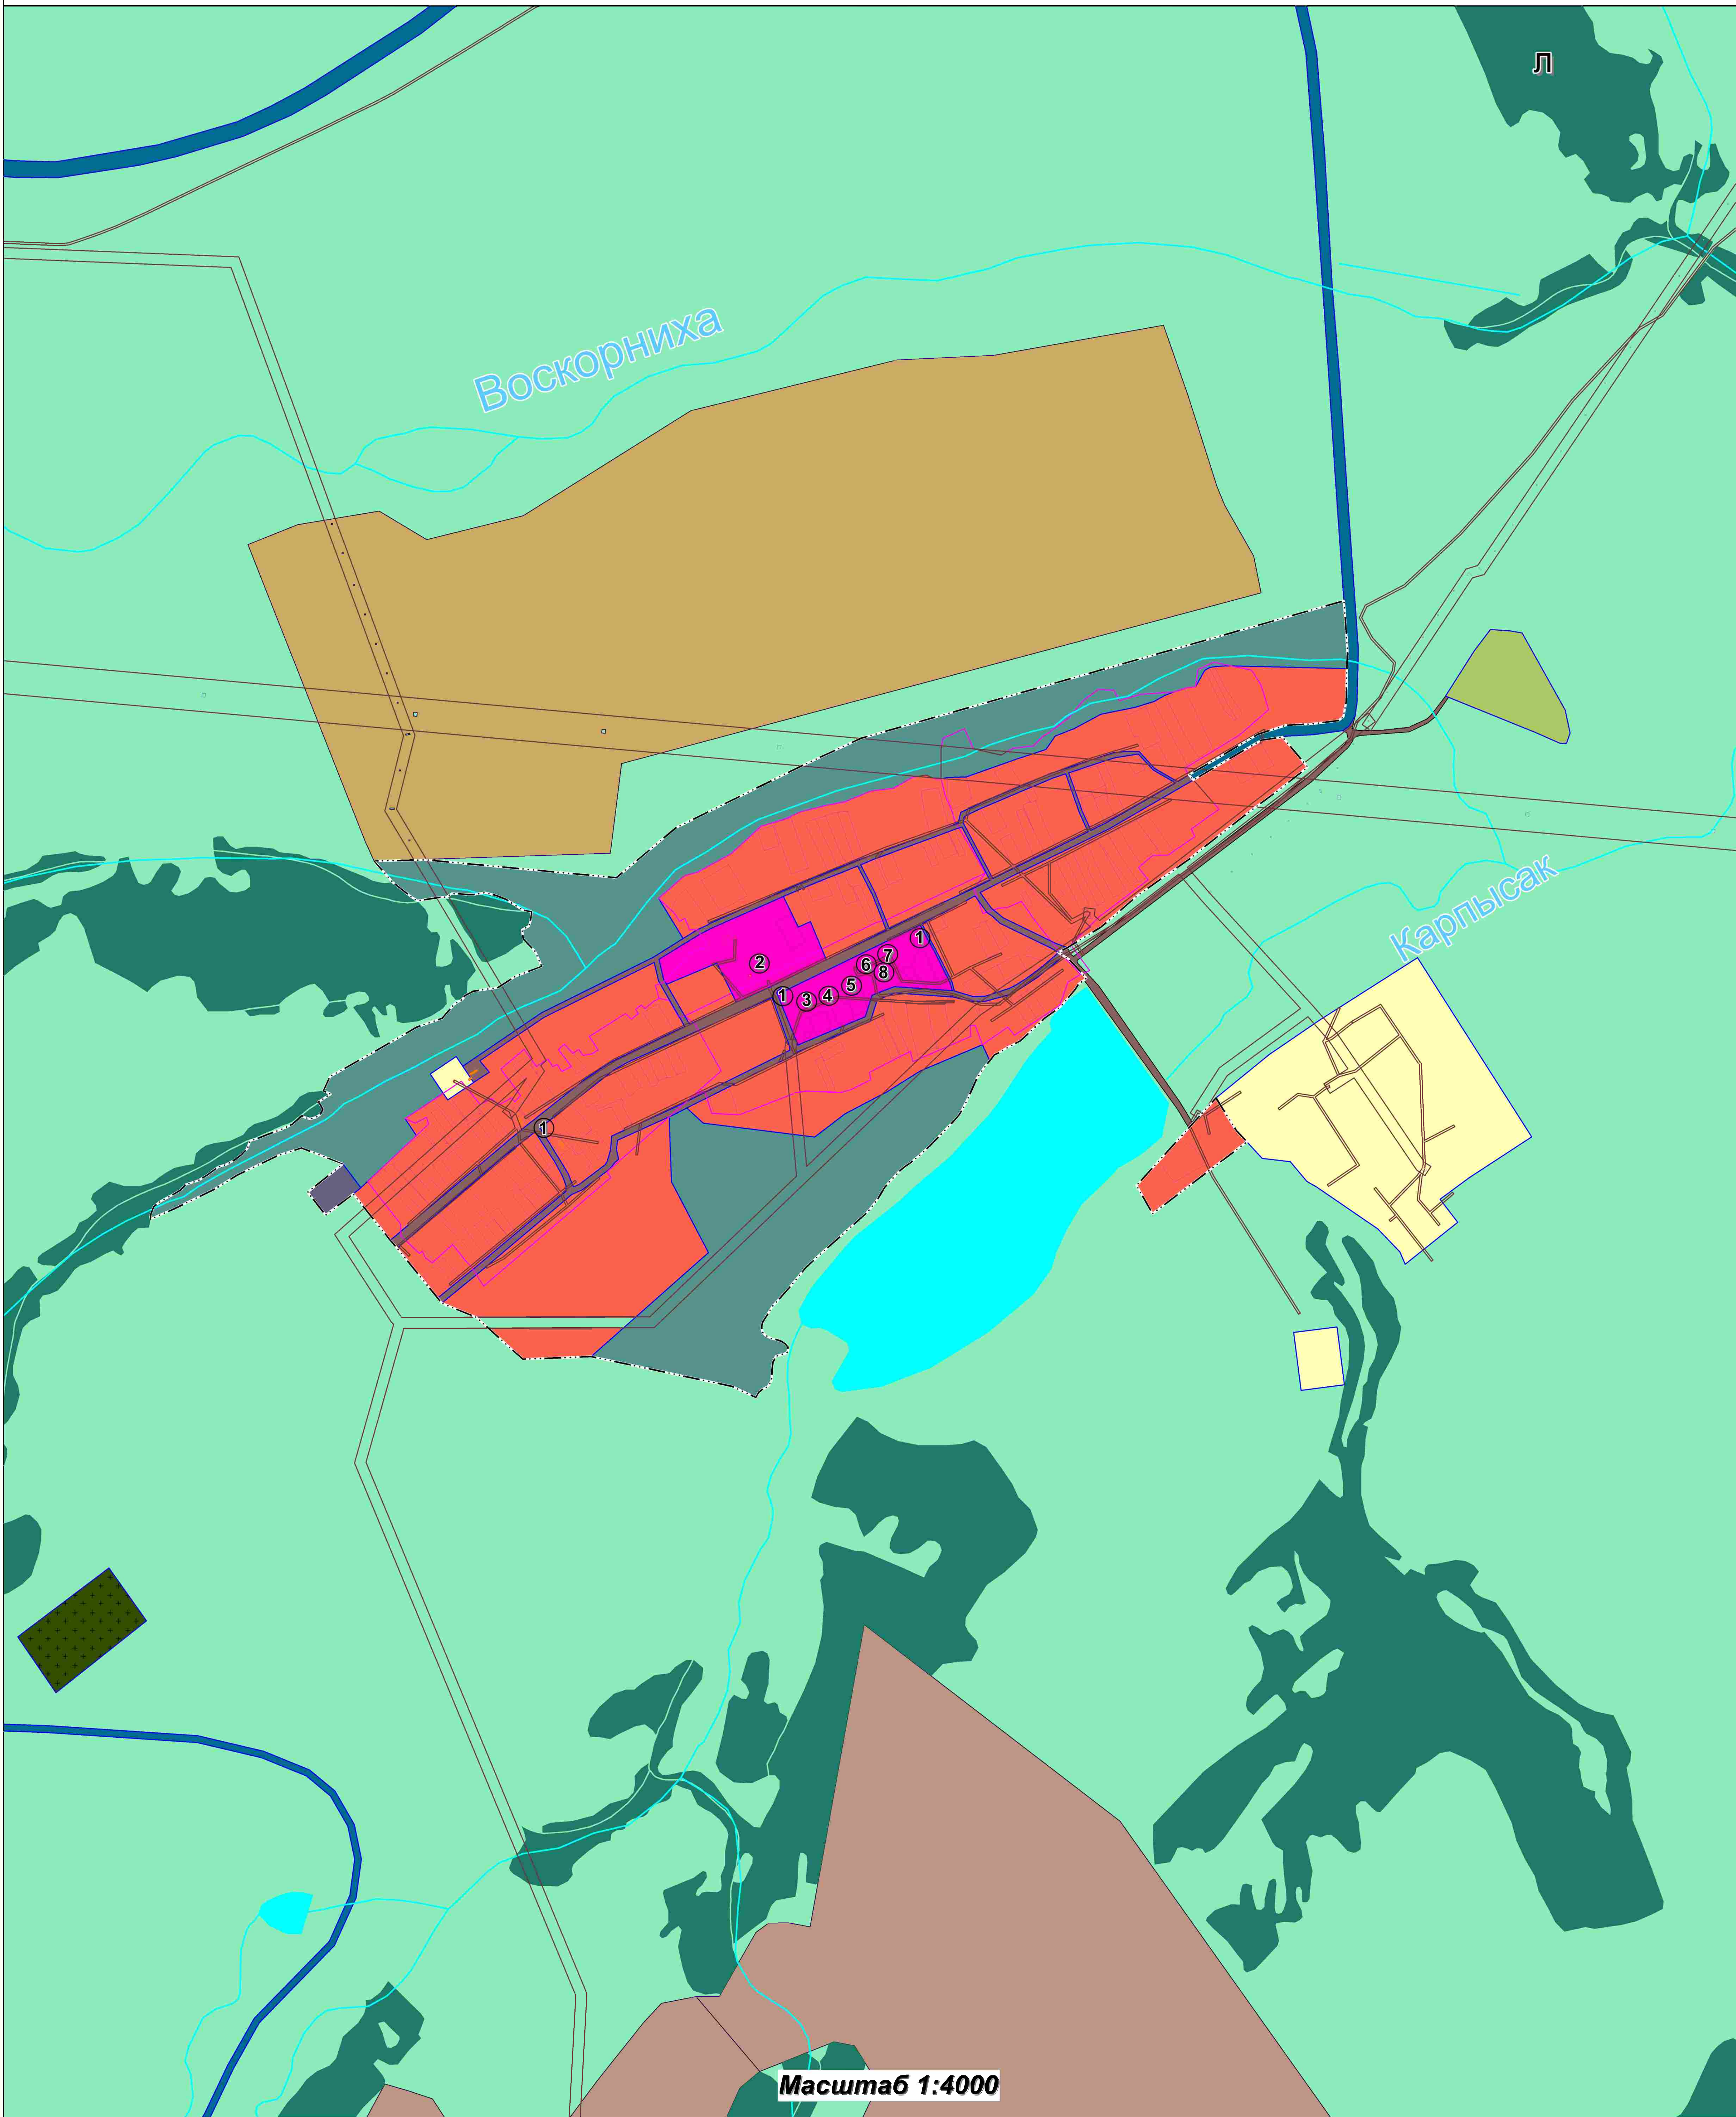

Масштаб 1:4000

Условные обозначения:

- граница населенного пункта
- граница муниципального образования
- граница кадастрового квартала, сведения о которых содержатся в ЕГРН
- граница объектов капитального строительства, сведения о которых содержатся в ЕГРН
- границы лесного фонда и лесничества, сведения о которых содержатся в ЕГРН (Л)
- Водные объекты
- Земельные участки сельскохозяйственного назначения вне границы населенного пункта, сведения о которых содержатся в ЕГРН (СХ)
- Земли сельскохозяйственных угодий (СХу)
- Территориальные зоны, сведения о которых содержатся в ЕГРН

Функциональные зоны:

Жилые зоны

- Зона застройки индивидуальными жилыми домами и ведения личного подсобного хозяйства (ЖИ)

Зоны сельскохозяйственного использования

- Зона сельскохозяйственного использования (СЗ)

Зоны специального назначения

- Зона ритуальной деятельности (ДРит)
- Зона объектов специальной деятельности (ДСп)

Производственные зоны, зоны инженерной и транспортной инфраструктур

- Зона инженерной инфраструктуры (И)
- Зона транспортной инфраструктуры, вне границы населенного пункта (Т)
- Зона территорий общего пользования (ТОП)
- Производственная зона (П)

Общественно-деловые зоны

- Зона специализированной общественной застройки (Ос)

Зоны рекреационных территорий

- Зона объектов природно-познавательного туризма (Рпт)

Зоны с особыми условиями использования территорий:

- Охранная зона инженерных коммуникаций (ВЛ, ВОЛС)

Объекты местного значения

№	Наименование	Субъект права	Инженер	Собственник
1	Магазины	сущ.		
2	Средняя общеобразовательная школа	сущ.		
3	Культурно-досуговый центр	сущ.		
4	Здание администрации Мирновского сельсовета	сущ.	Зав. ген. директором	Афанасьев О. И.
5	Мемориальная доска А. В. Халквичу	сущ.	Инженер	Захаров Д. С.
6	Столовая	сущ.	Инженер	Наскина Н. А.
7	ФАП	сущ.	Инженер	Соболева И. В.
8	Почта России	сущ.	Инженер	Соболева И. В.

СибПроектНИИ

Генеральный директор: Пономаренко М. В.
 Зам. ген. директора: Афанасьев О. И.
 Инженер: Захаров Д. С.
 Инженер: Наскина Н. А.
 Инженер: Соболева И. В.

МО Мирновский сельсовет
 Тогучинского района Новосибирской области

ГЕНЕРАЛЬНЫЙ ПЛАН
 МУНИЦИПАЛЬНОГО ОБРАЗОВАНИЯ
 МИРНОВСКИЙ СЕЛЬСОВЕТ
 ТОГУЧИНСКОГО РАЙОНА НОВОСИБИРСКОЙ ОБЛАСТИ

Карта размещения объектов местного значения населенного пункта село Лекарственное

Лист 2 из 2

0001 "СибПроектНИИ" г. Новосибирск, 2021 г.