



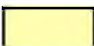

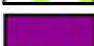

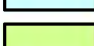

Генеральный план МО Кабинетный сельсовет Чулымского района Новосибирской области

Карта функционального зонирования
Фрагмент 1

Масштаб 1:10 000

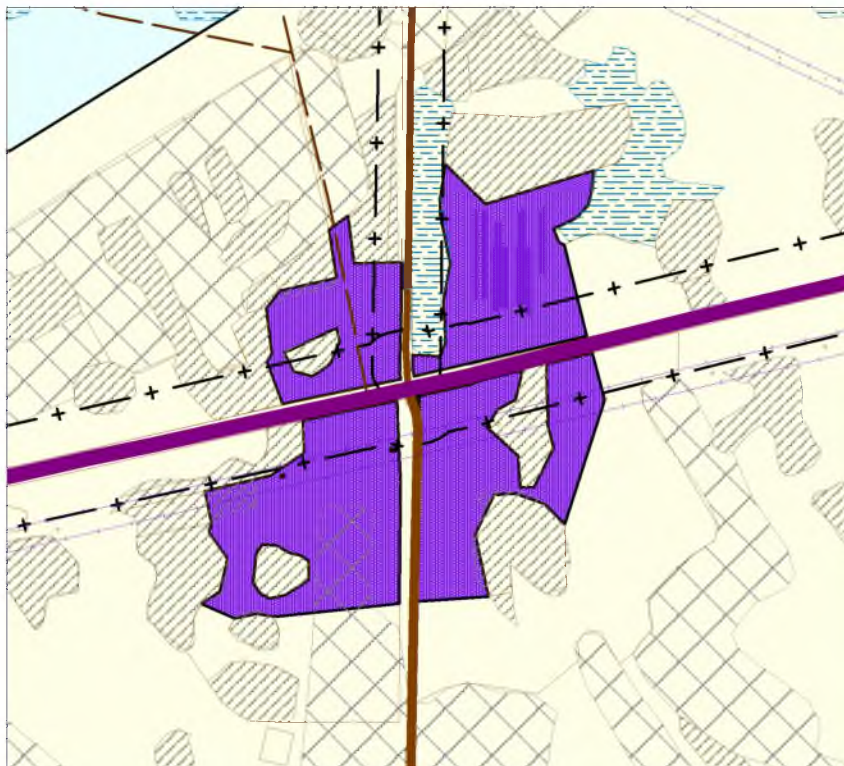

Функциональные зоны:

-  зона градостроительного освоения
-  зона сельскохозяйственного использования
-  зона особо охраняемых природных территорий
-  зона специального назначения
-  зона воспроизводства биологических ресурсов
-  лесохозяйственная зона
-  зона инженерной и транспортной инфраструктур

