


Генеральный план МО Кабинетный сельсовет Чулымского района Новосибирской области

Карта функционального зонирования
Фрагмент 2

Масштаб 1:10 000

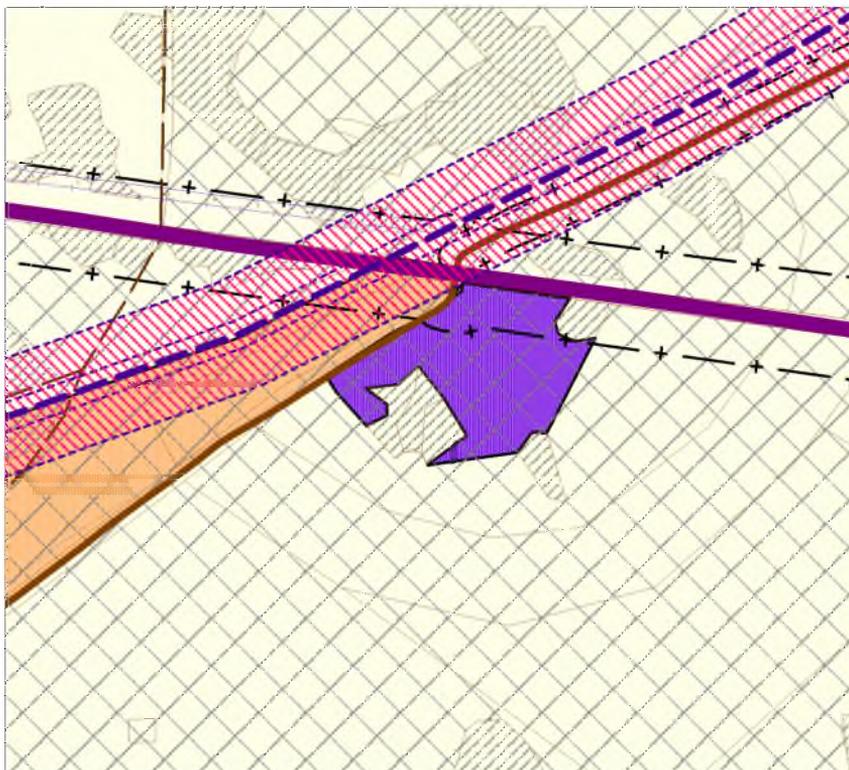

Функциональные зоны:

-  зона градостроительного освоения
-  зона сельскохозяйственного использования
-  зона особо охраняемых природных территорий
-  зона специального назначения
-  зона воспроизводства биологических ресурсов
-  лесохозяйственная зона
-  зона инженерной и транспортной инфраструктур

Условные обозначения

Сельскохозяйственные угодья и природные объекты:

	пашня
	болото
	лес
	водотоки (реки, ручьи)
	водные объекты

Транспортная инфраструктура:

	автомобильные дороги федерального значения II технической категории с усовершенствованным типом покрытия (придорожная полоса 75 м.)
	автомобильные дороги межмуниципального и местного значения IV технической категории с усовершенствованным типом покрытия
	автомобильные дороги межмуниципального и местного значения IV технической категории с щебёночным и грунто-щебёночным типом покрытия
	просёлочные, полевые, лесные дороги

Зоны с особыми условиями использования территории:

	санитарно-защитные зоны, придорожные полосы
	охранные зоны ЛЭП
	санитарный разрыв до жилой застройки газопровода/нефтепровода

Инженерная инфраструктура:

	нефтепровод
--	-------------

Схема расположения листа

