
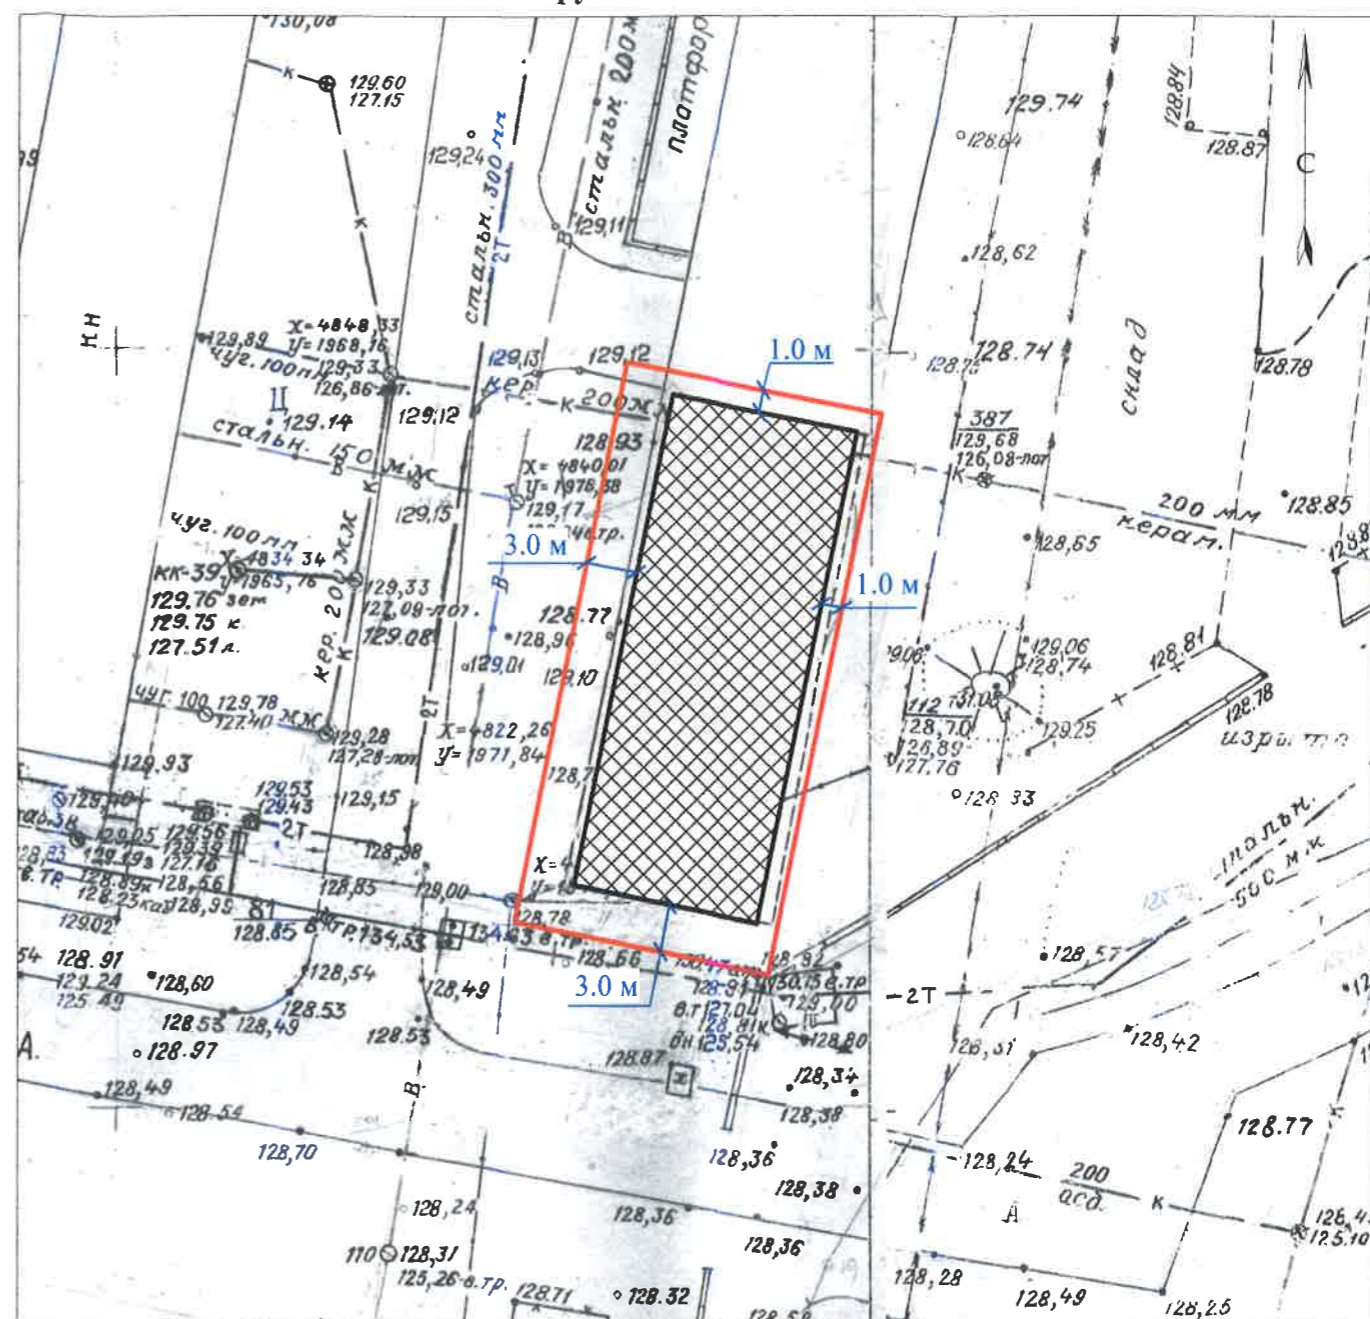


Схема расположения зоны планируемого размещения объектов капитального строительства на земельном участке с кадастровым номером 54:32:010367:200 с уменьшением отступов от границ земельного участка

согласно действующим правилам землепользования и застройки г. Бердска

планируемое изменение

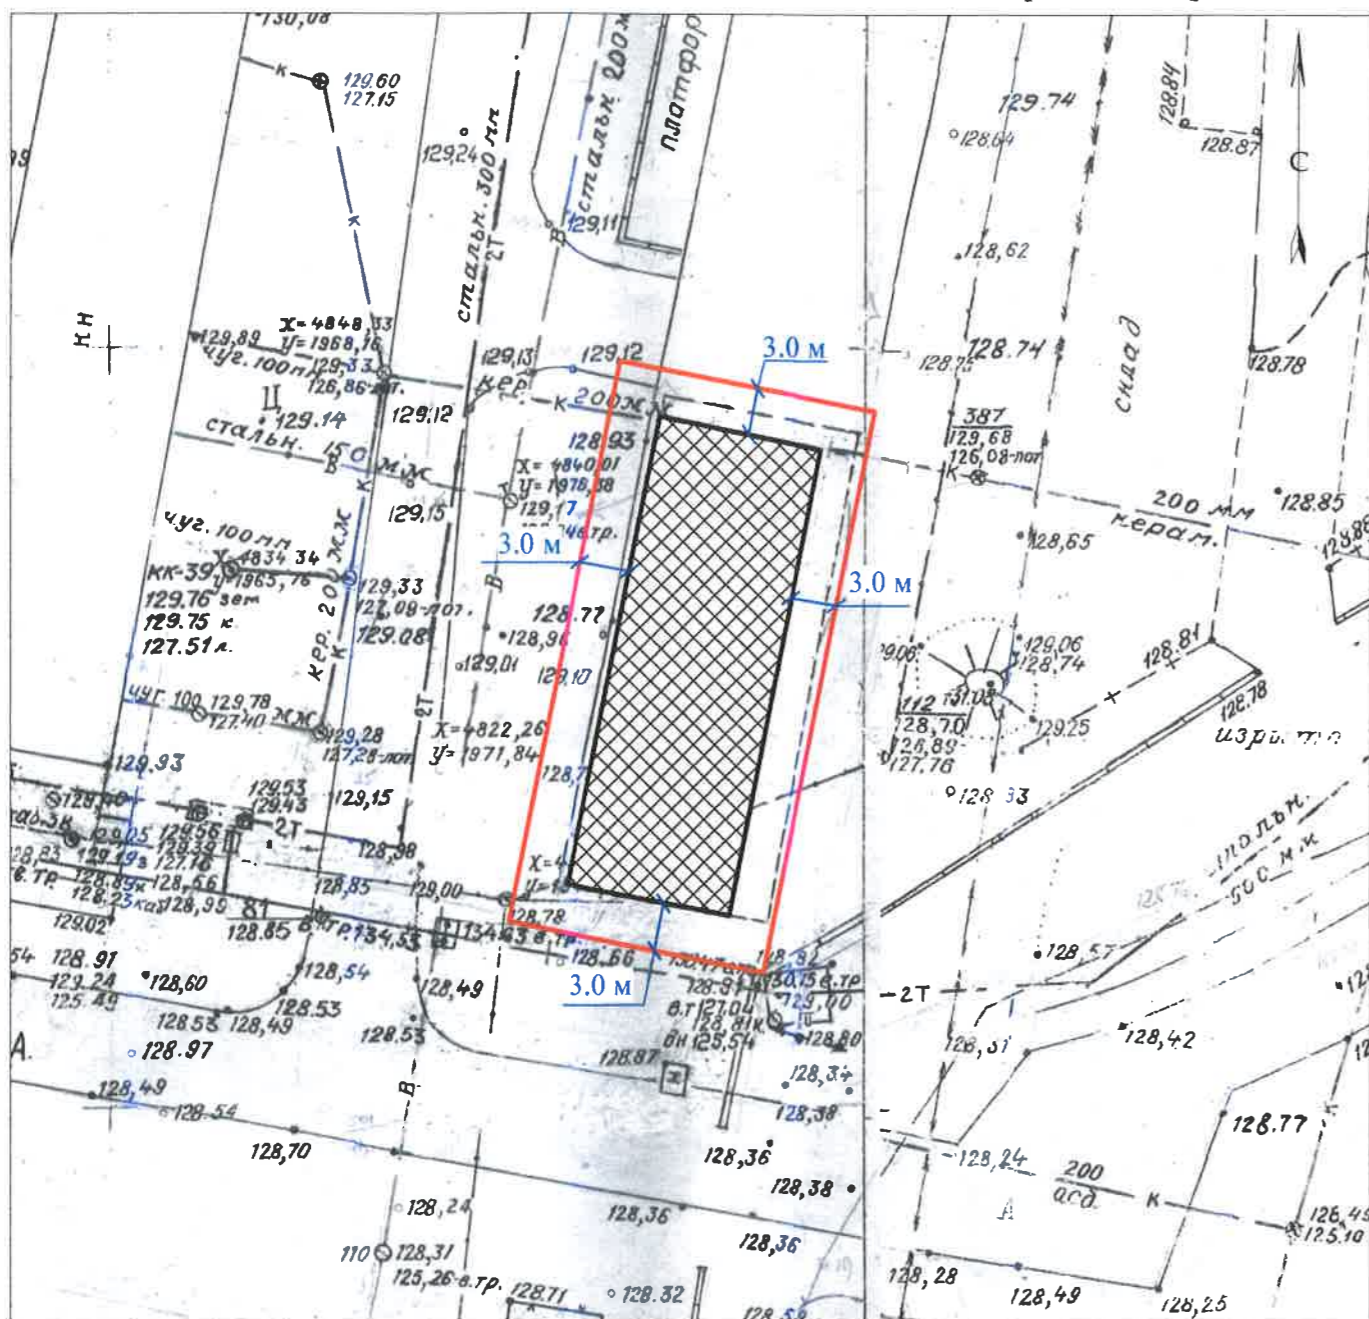

Масштаб: 1:500

Условные обозначения:

- граница земельного участка
- границы, в пределах которых разрешается строительство объектов капитального строительства
- 3.0 м минимальные отступы от границ земельного участка

Исполнитель: спец. ООО "ЦПИиТР"

Авдеев Ю.В.

