

Утверждена


от _____

№ _____

Схема расположения
земельного участка на кадастровом плане территории

Площадь земельного участка: 750 кв.м
Система координат: МСК НСО, зона 2
Условный номер ЗУ1: 54:34:010101:ЗУ1

Обозначение характерных точек границ	Координаты, м	
	X, м	Y, м
1	537 018,92	2 285 079,16
2	537 019,12	2 285 079,44
3	537 021,64	2 285 091,06
4	537 014,46	2 285 102,98
5	537 000,78	2 285 125,00
6	536 994,68	2 285 104,69
7	536 989,81	2 285 089,03
1	537 018,92	2 285 079,16

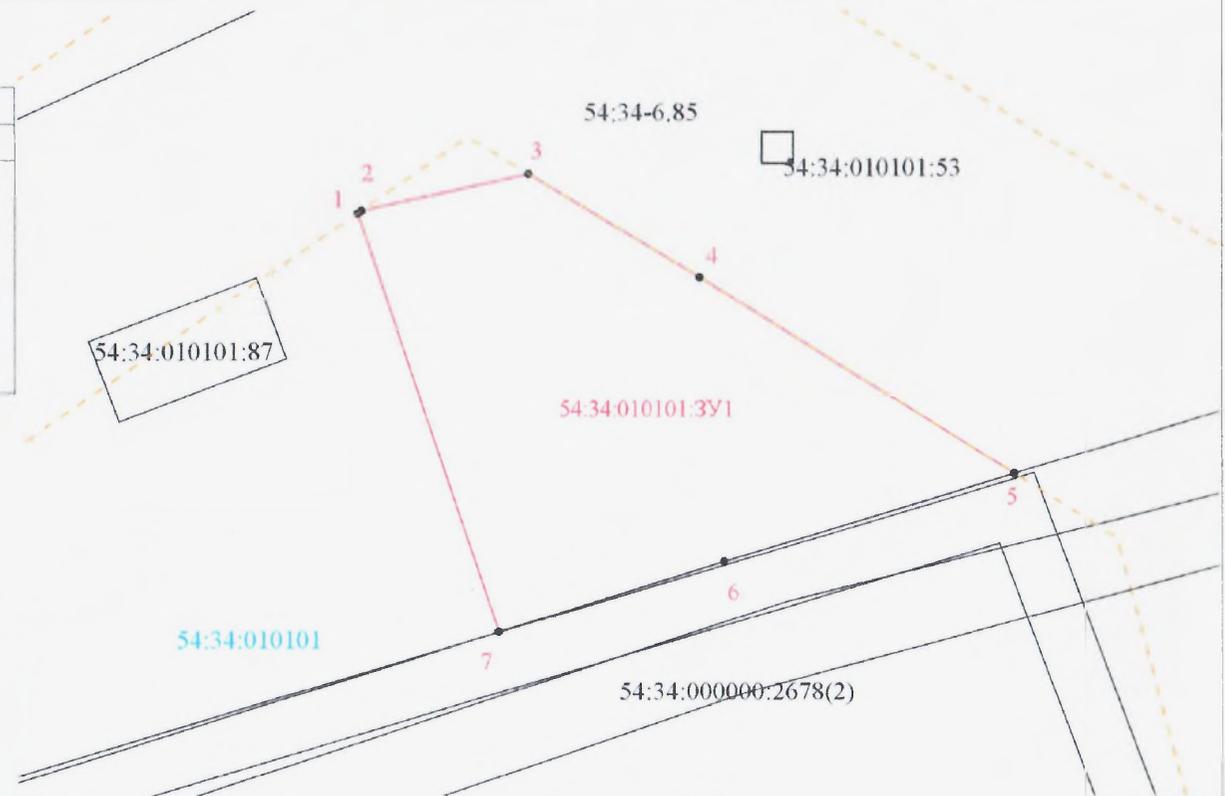

Масштаб 1:512

Условные обозначения:

- граница образуемого земельного участка
- граница учтенного земельного участка
- граница кадастрового квартала
- 1 - обозначение характерной точки границы образуемого ЗУ1
- ЗУ1 - обозначение образуемого земельного участка
- 9 - обозначение учтенного земельного участка
- 54:27:010103 - обозначение кадастрового квартала