


**Генеральный план МО Иткульский сельсовет
Чулымского района Новосибирской области**

Карта планируемого размещения объектов местного значения поселения
Фрагмент 2

Масштаб 1:10 000

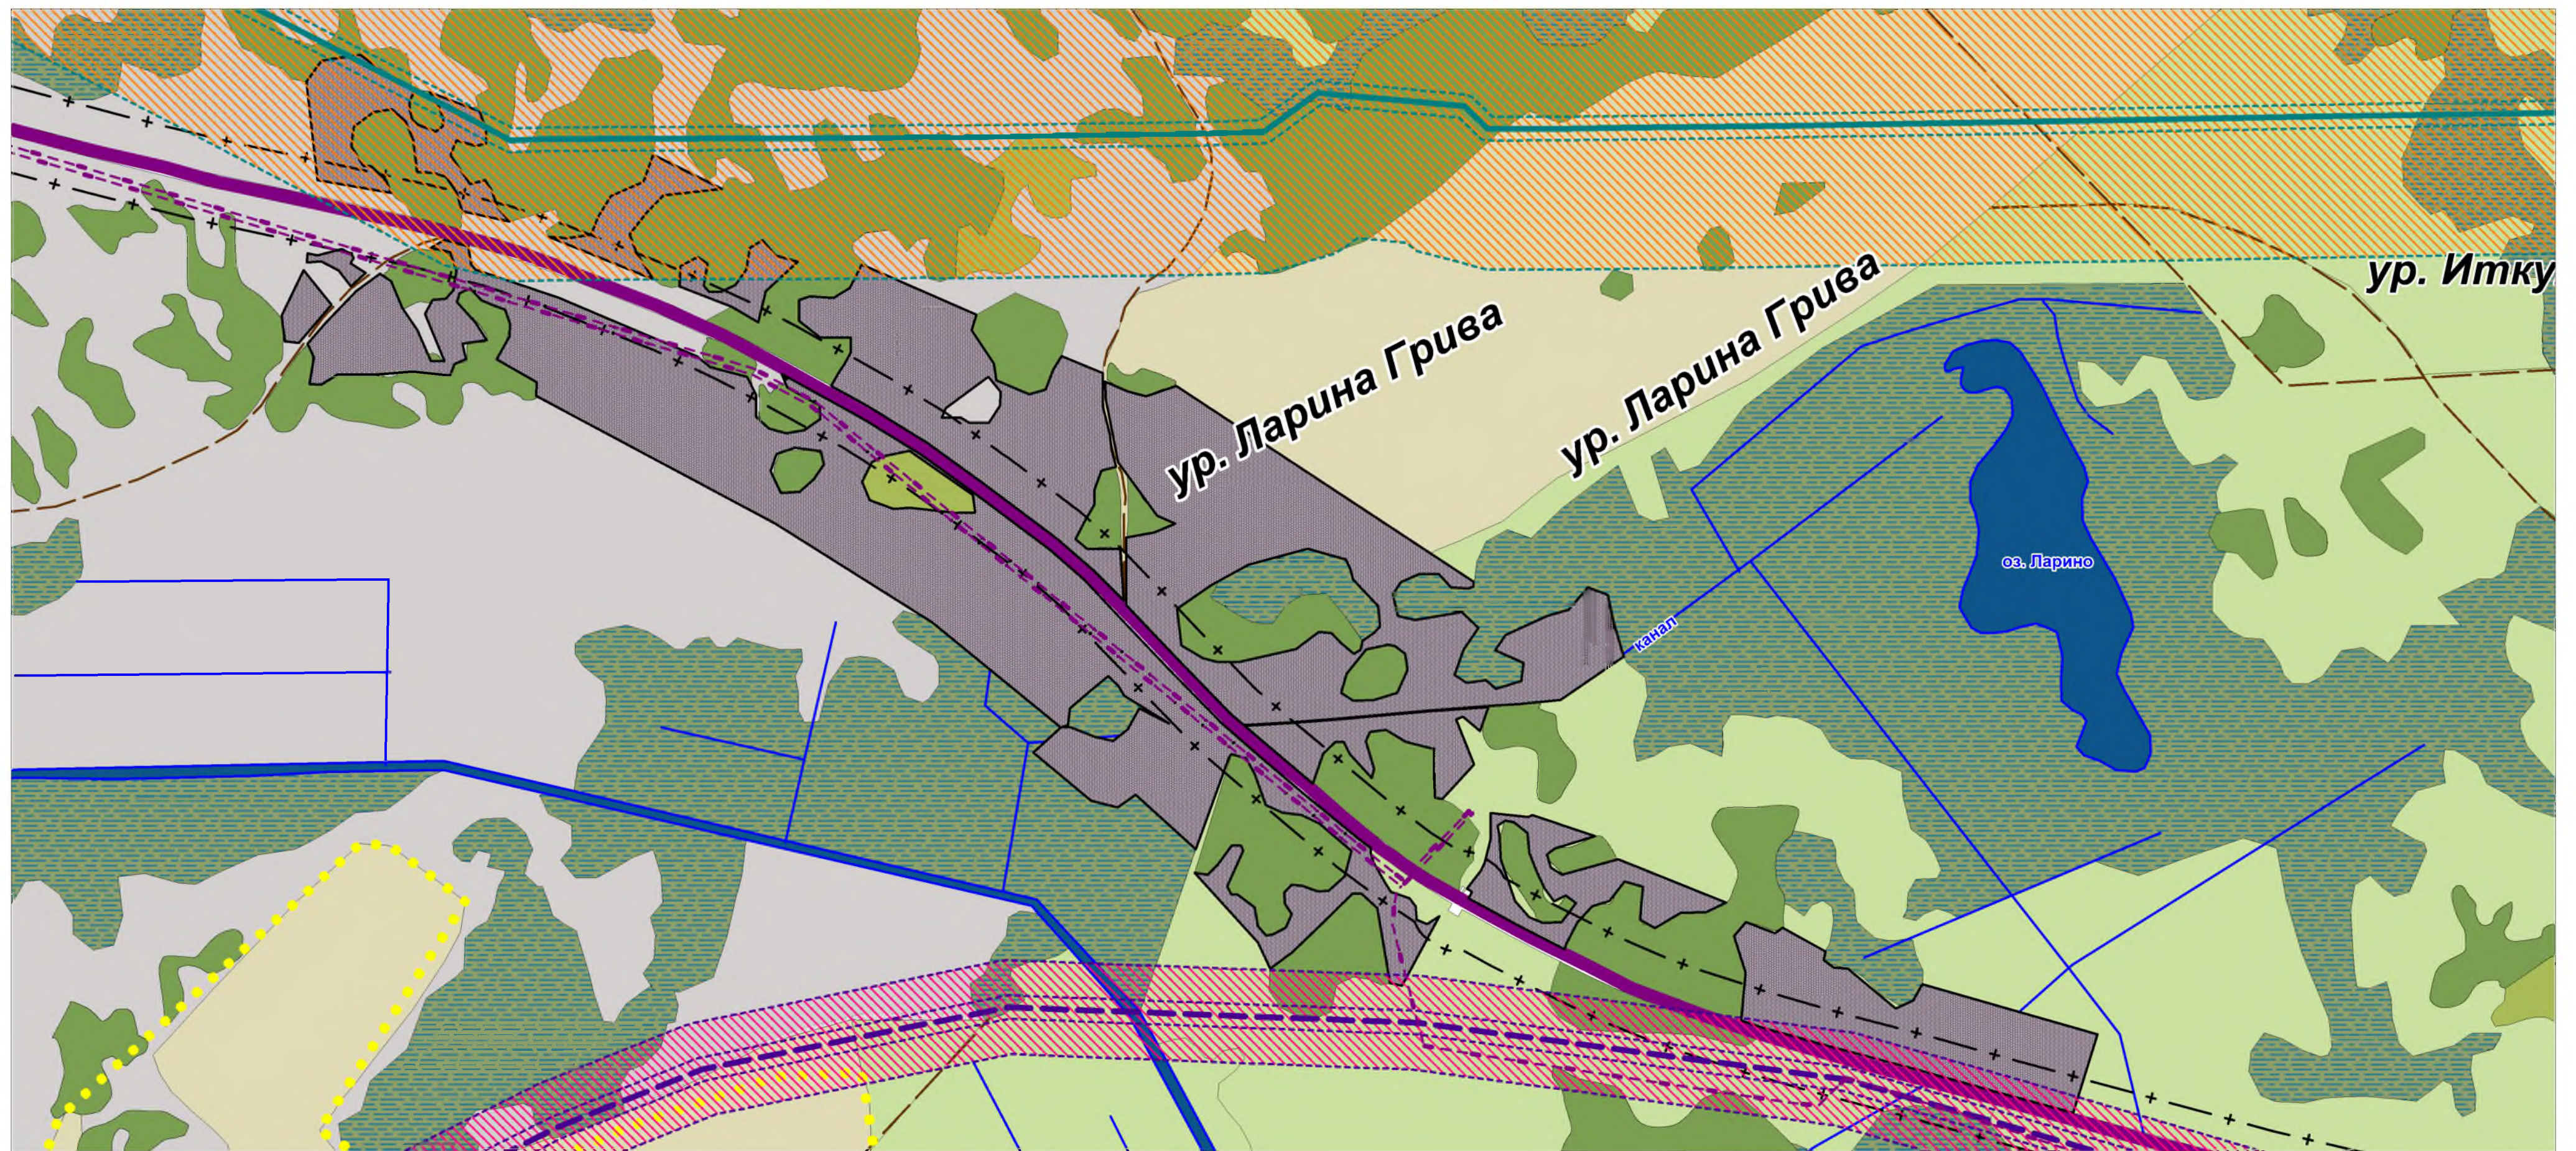

Условные обозначения

Территории:

- территории жилой застройки
- территории промышленных и сельскохозяйственных предприятий
- крестьянские фермерские хозяйства
- территории инженерной и транспортной инфраструктур
- кладбища
- отвод железной дороги

Сельскохозяйственные угодья и природные объекты:

- сенокос
- пашня
- кустарник
- болото
- пастбище
- лес
- водотоки (реки, ручьи)
- водные объекты

Транспортная инфраструктура:

- автомобильные дороги федерального значения II технической категории с усовершенствованным типом покрытия (придорожная полоса 75 м)
- просёлочные, полевые, лесные дороги

Инженерная инфраструктура:

- магистральный газопровод
- нефтепровод

Зоны с особыми условиями использования территории:

- санитарно-защитные зоны, придорожные полосы
- водоохранная зона
- санитарный разрыв до жилой застройки газопровода/нефтепровода
- охранный зона газопровода/нефтепровода

Схема расположения листа

