

# Генеральный план МО Иткульский сельсовет Чулымского района Новосибирской области

Карта функционального зонирования  
Фрагмент 5


Масштаб 1:10 000



## Границы:

-  существующие границы населённых пунктов
-  планируемые границы населённых пунктов

## Функциональные зоны:

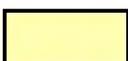-  зона сельскохозяйственного использования
-  зона градостроительного освоения
-  зона специального назначения

## Условные обозначения

### Сельскохозяйственные угодья и природные объекты:




пашня




лес


### Транспортная инфраструктура:

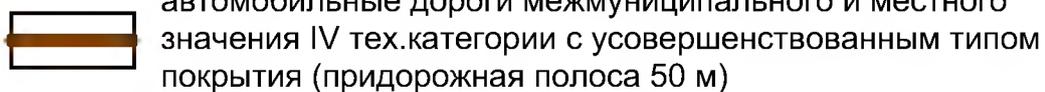

автомобильные дороги межмуниципального и местного значения IV тех.категории с усовершенствованным типом покрытия (придорожная полоса 50 м)

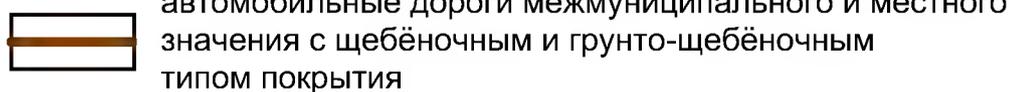


автомобильные дороги межмуниципального и местного значения с щебёночным и грунто-щебёночным типом покрытия

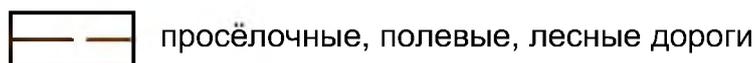

просёлочные, полевые, лесные дороги

### Зоны с особыми условиями использования территории:

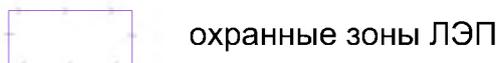

охранные зоны ЛЭП

## Схема расположения листа

