


Генеральный план МО Иткульский сельсовет Чулымского района Новосибирской области

Карта функционального зонирования
Фрагмент 4

Масштаб 1:10 000

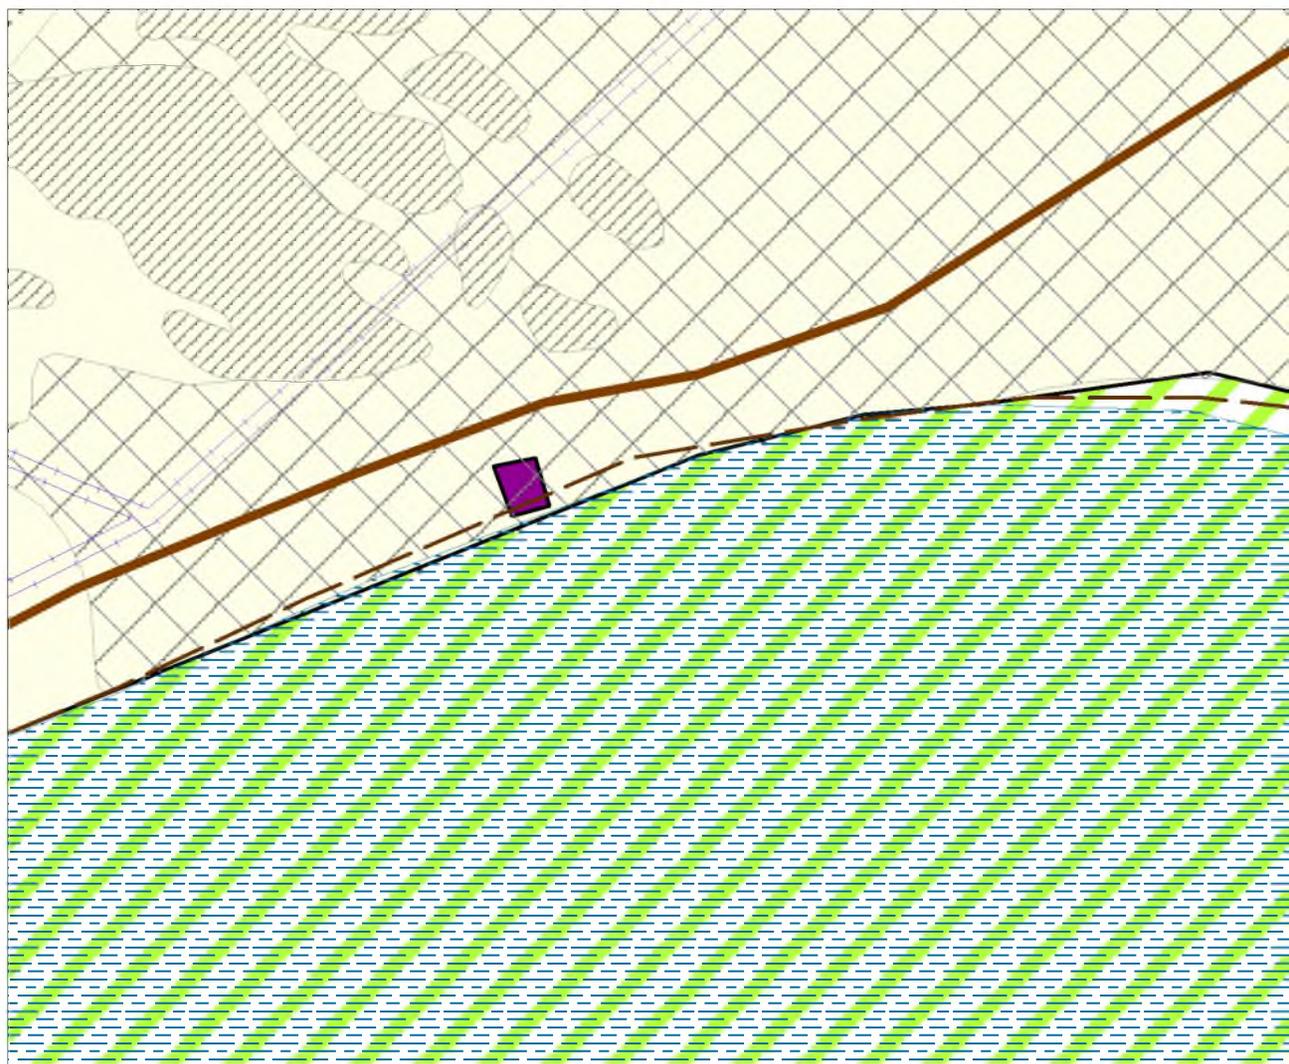

Функциональные зоны:


-  зона сельскохозяйственного использования
-  зона особо охраняемых природных территорий
-  зона специального назначения

Условные обозначения

Сельскохозяйственные угодья и природные объекты:



Транспортная инфраструктура:

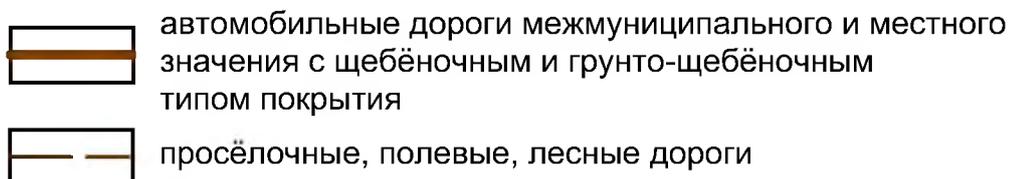

Зоны с особыми условиями использования территории:

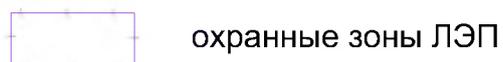


Схема расположения листа

