


Генеральный план МО Иткульский сельсовет Чулымского района Новосибирской области

Карта функционального зонирования
Фрагмент 3

Масштаб 1:10 000

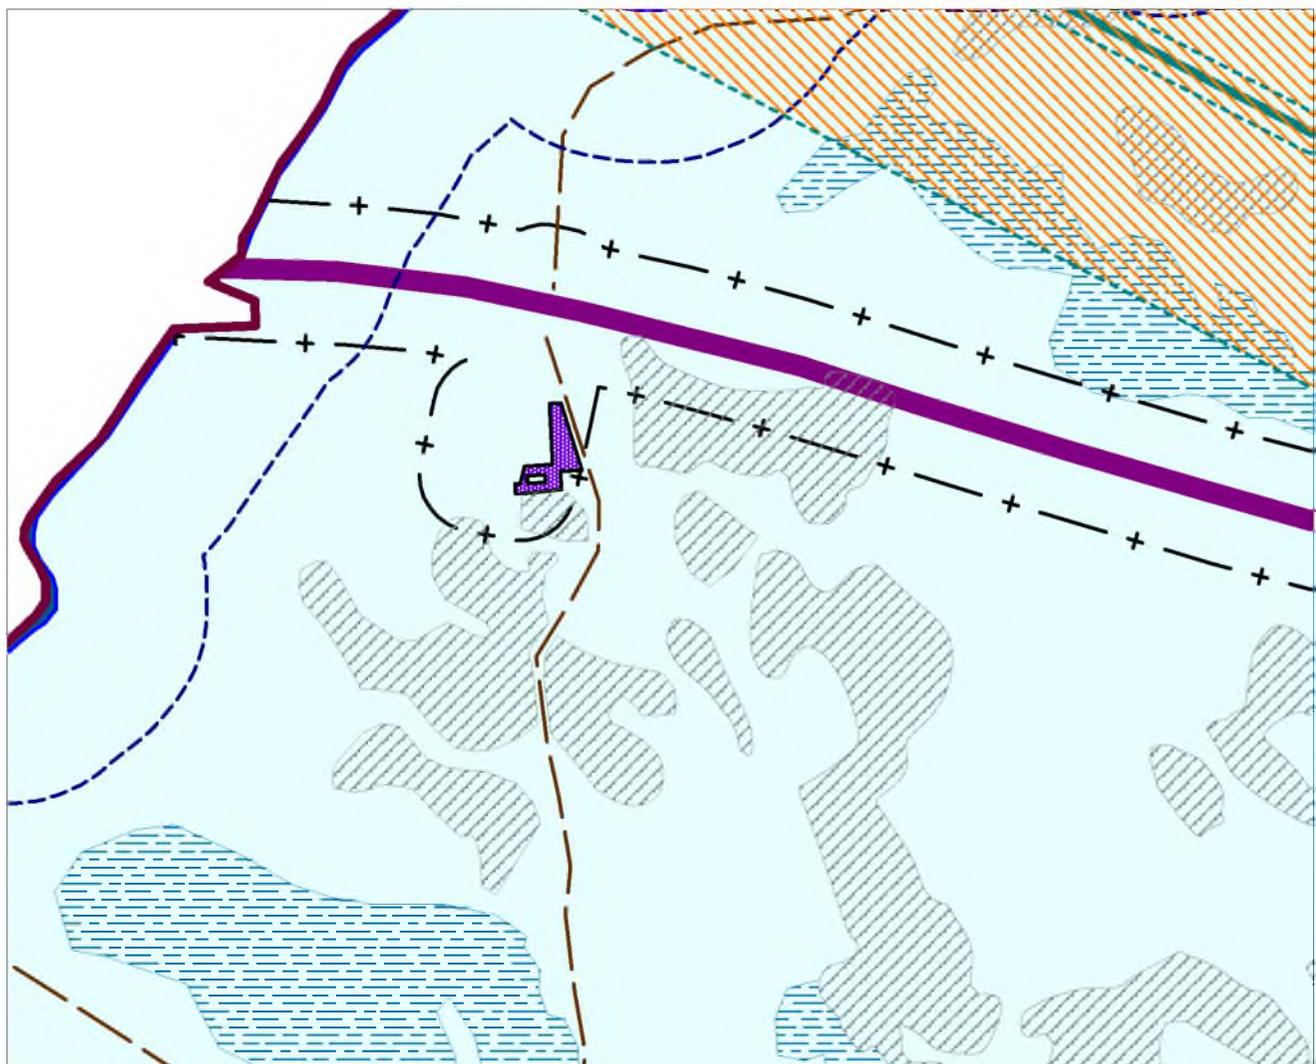

Функциональные зоны:



зона инженерной и транспортной инфраструктур




зона воспроизводства биологических ресурсов

Условные обозначения


Сельскохозяйственные угодья и природные объекты:



Транспортная инфраструктура:

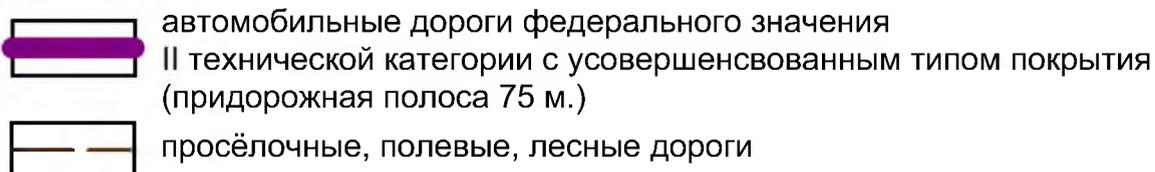

Инженерная инфраструктура:

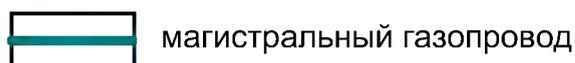

Зоны с особыми условиями использования территории:

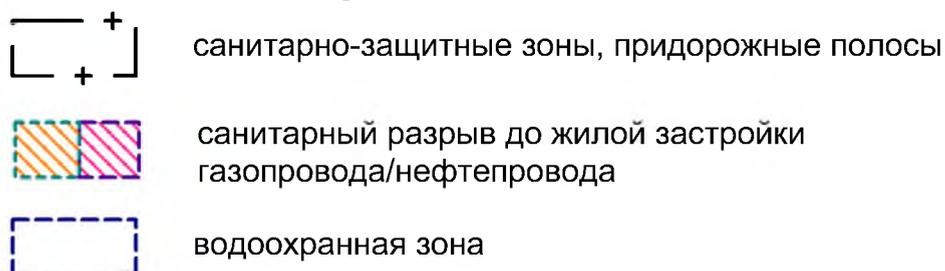


Схема расположения листа

