

Генеральный план МО Иткульский сельсовет Чулымского района Новосибирской области

Карта функционального зонирования
Фрагмент 2

Масштаб 1:10 000


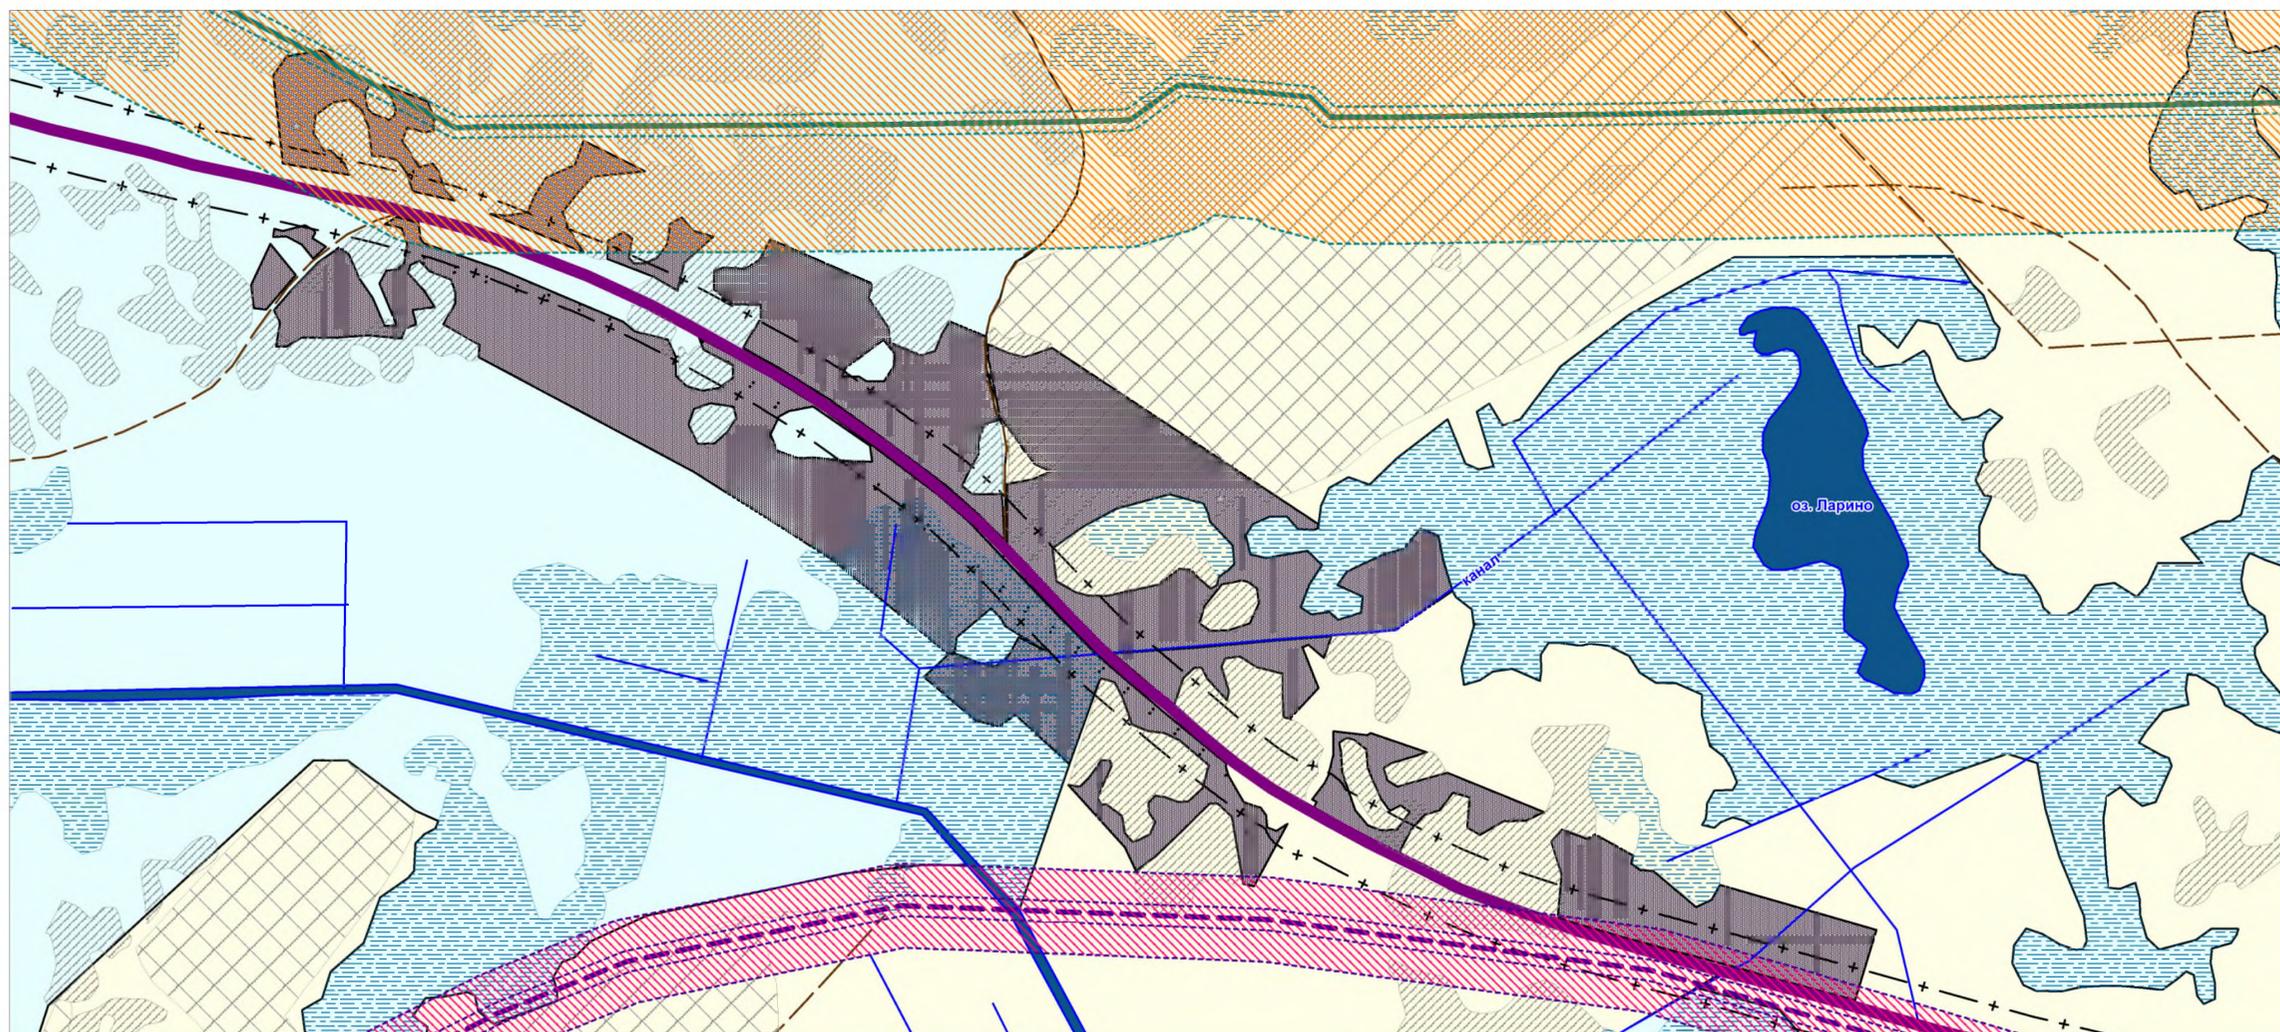


Схема расположения листа

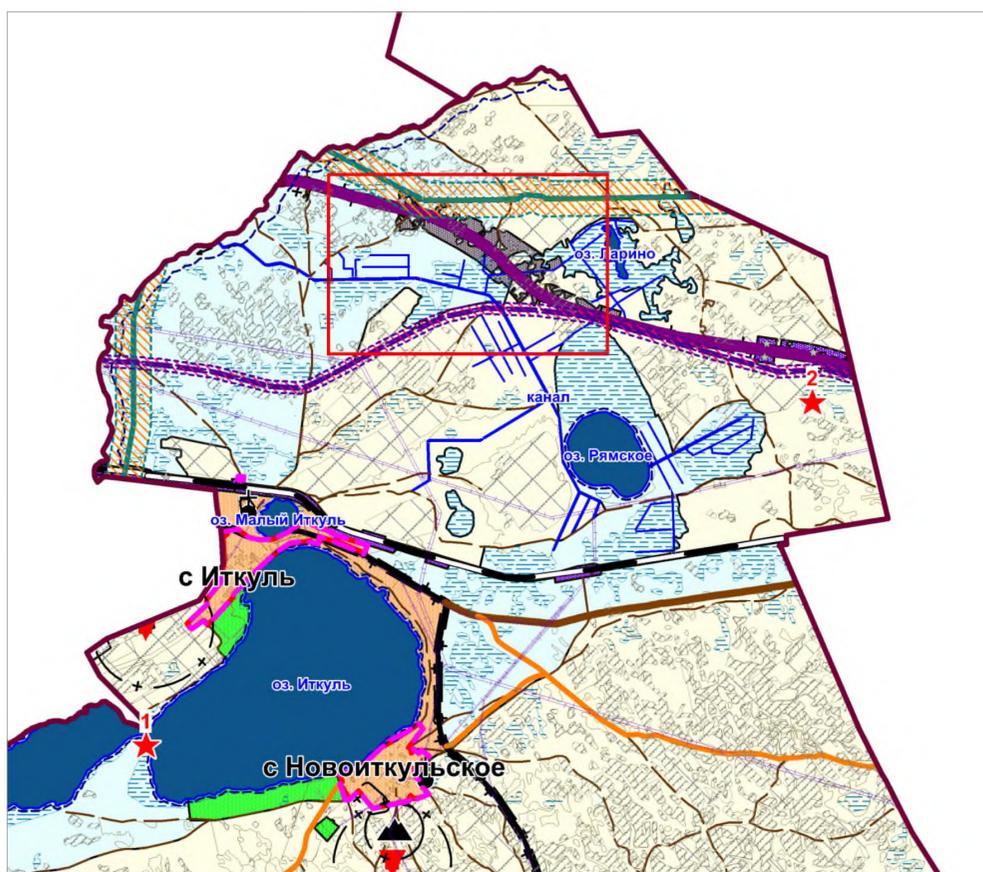

Условные обозначения

Сельскохозяйственные угодья и природные объекты:

-  пашня
-  болото
-  лес
-  водотоки (реки, ручьи)
-  водные объекты

Функциональные зоны:

-  зона градостроительного освоения
-  зона сельскохозяйственного использования
-  зона особо охраняемых природных территорий
-  рекреационная зона
-  зона специального назначения
-  зона воспроизводства биологических ресурсов
-  лесохозяйственная зона
-  зона инженерной и транспортной инфраструктур
-  производственная зона

Транспортная инфраструктура:

-  автомобильные дороги федерального значения II технической категории с усовершенствованным типом покрытия (придорожная полоса 75 м)
-  просёлочные, полевые, лесные дороги

Инженерная инфраструктура:

-  магистральный газопровод
-  нефтепровод

Зоны с особыми условиями использования территории:

-  санитарно-защитные зоны, придорожные полосы
-  водоохранная зона
-  санитарный разрыв до жилой застройки газопровода/нефтепровода
-  охранный зона газопровода/нефтепровода