


# План первого этажа.

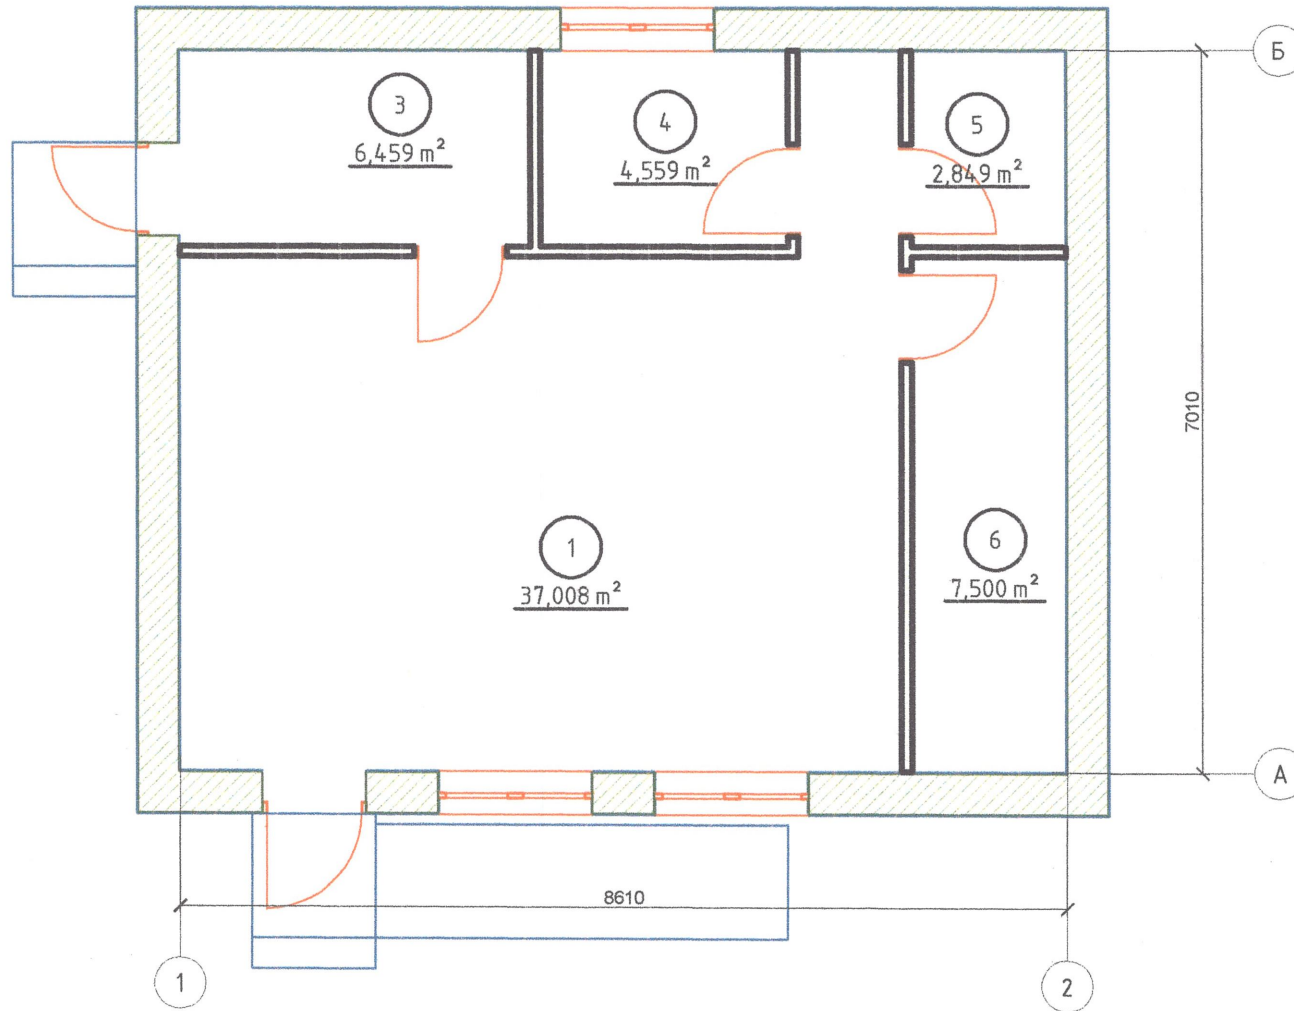


# Экспликация помещений

Номер помещения	Наименование	Площадь, м <sup>2</sup>
1	Нежилое помещение	37
3	Тамбур	6,4600
4	ИТП	4,5600
5	Санузел	2,8500
6	Нежилое помещение	7,5000
Итого по зданию		58,3700


001/11-2022-AP					
Заказчик: Кирдянова Яна Андреевна Нежилое здание по адресу: Новосибирская область, г.Бердск, НСТ "Отдых" (Кадастровый номер 54:32:010388)					
Изм.	Кол. уч.	Лист	№ док.	Подп.	Дата
Нежилое здание				Стадия	Лист
				ЭП	2
Разработал: Гришаев				000 "модульор"	
Гип: Герасимов				План первого этажа	

# План Кровли

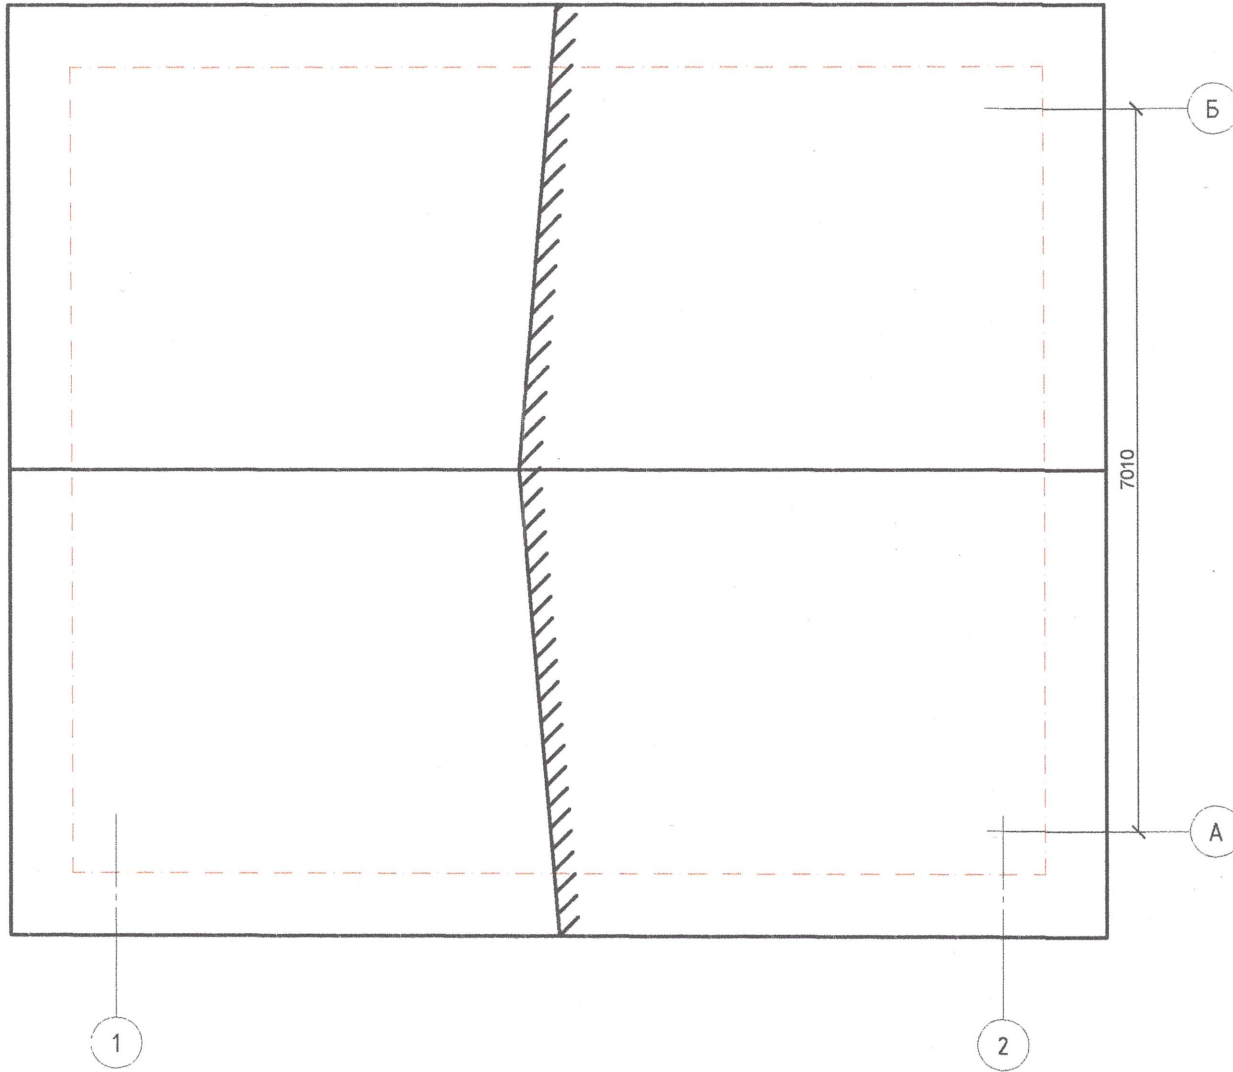


						001/11-2022-AP				
						Заказчик :Кирдянова Яна Андреевна				
						Нежилое здание по адресу: Новосибирская область, г.Бердск, НСТ"Отдых"				
						(Кадастровый номер54:32:010388)				
Изм.	Кол.уч.	Лист	№ док.	Подп.	Дата	Нежилое здание		Стадия	Лист	Листов
								ЭП	3	
Разработал Гришаев						План первого этажа		000"модульор"		
Гип Герасимов										

# Фасад 2-1

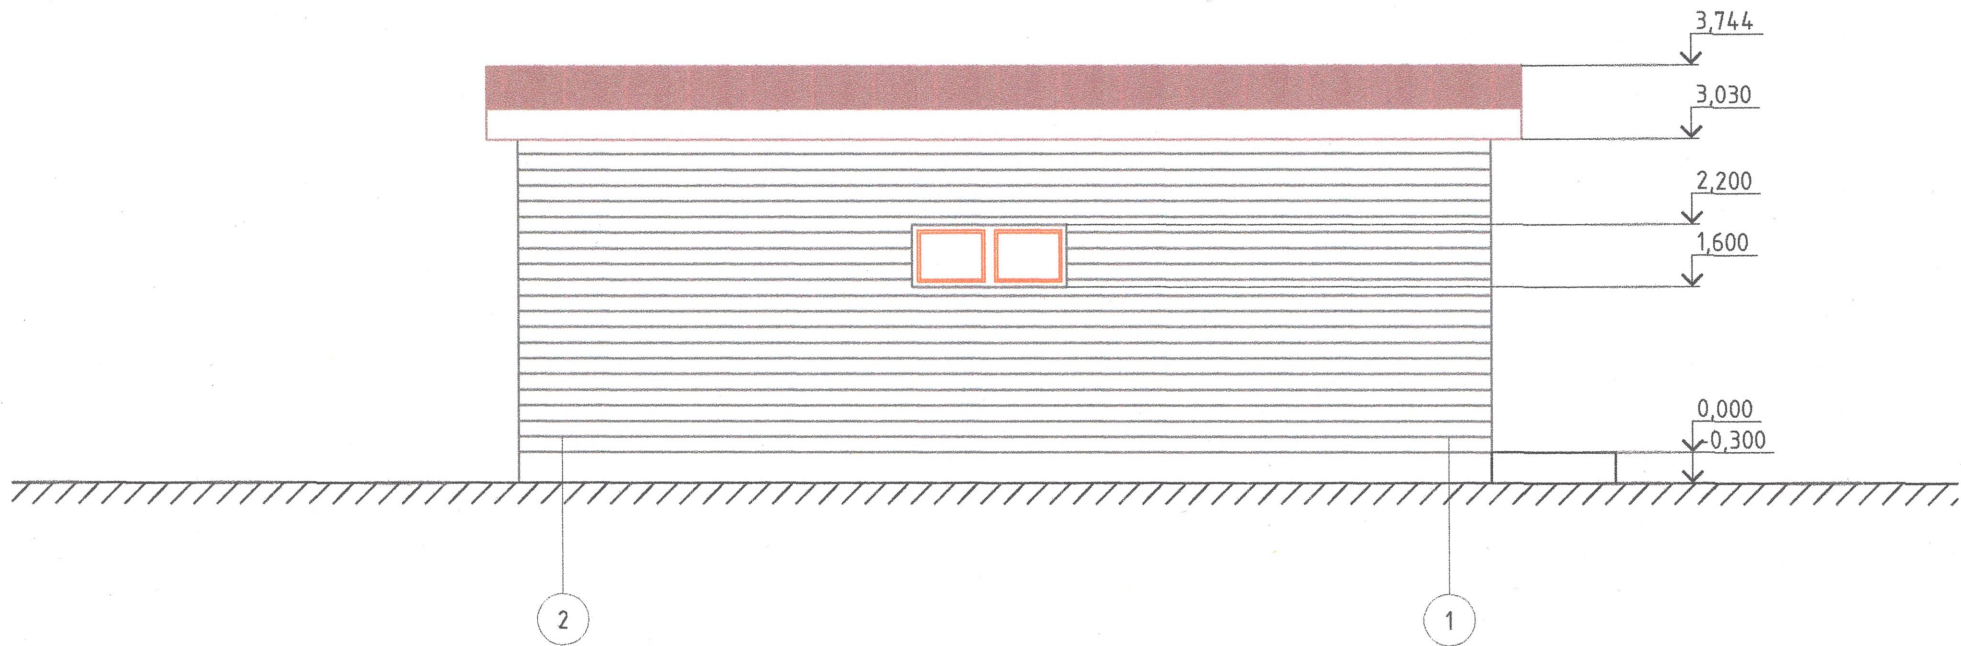


						001/11-2022-AP		
						Заказчик :Кирдянова Яна Андреевна		
						Нежилое здание по адресу: Новосибирская область, г.Бердск, НСТ"Отдых"		
						(Кадастровый номер54:32:010388)		
Изм.	Кол.уч.	Лист	№ док.	Подп.	Дата	<b>Нежилое здание</b>		
						ЭП	4	
Разработал		Гришаев				Фасад 2-1		000"модульор"
Гип		Герасимов						

# Фасад А-Б

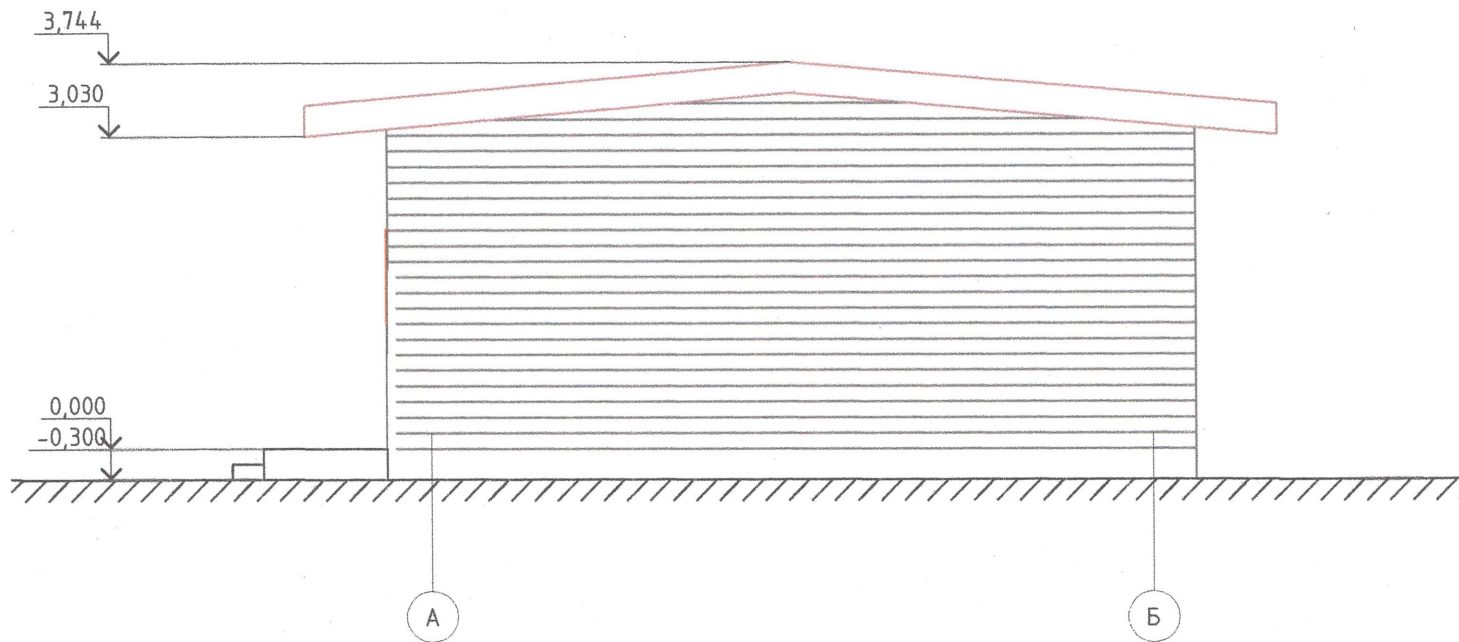


						001/11-2022-AP		
						Заказчик: Курдянова Яна Андреевна Нежилое здание по адресу: Новосибирская область, г.Бердск, НСТ "Отдых" (Кадастровый номер 54:32:010388)		
Изм.	Кол. уч.	Лист	№ док.	Подп.	Дата	Нежилое здание		
						Стадия	Лист	Листов
						ЭП	5	
Разработал: Гришаев						Фасад А-Б		000 "модуль"
Гип: Герасимов								

# Фасад 1-2

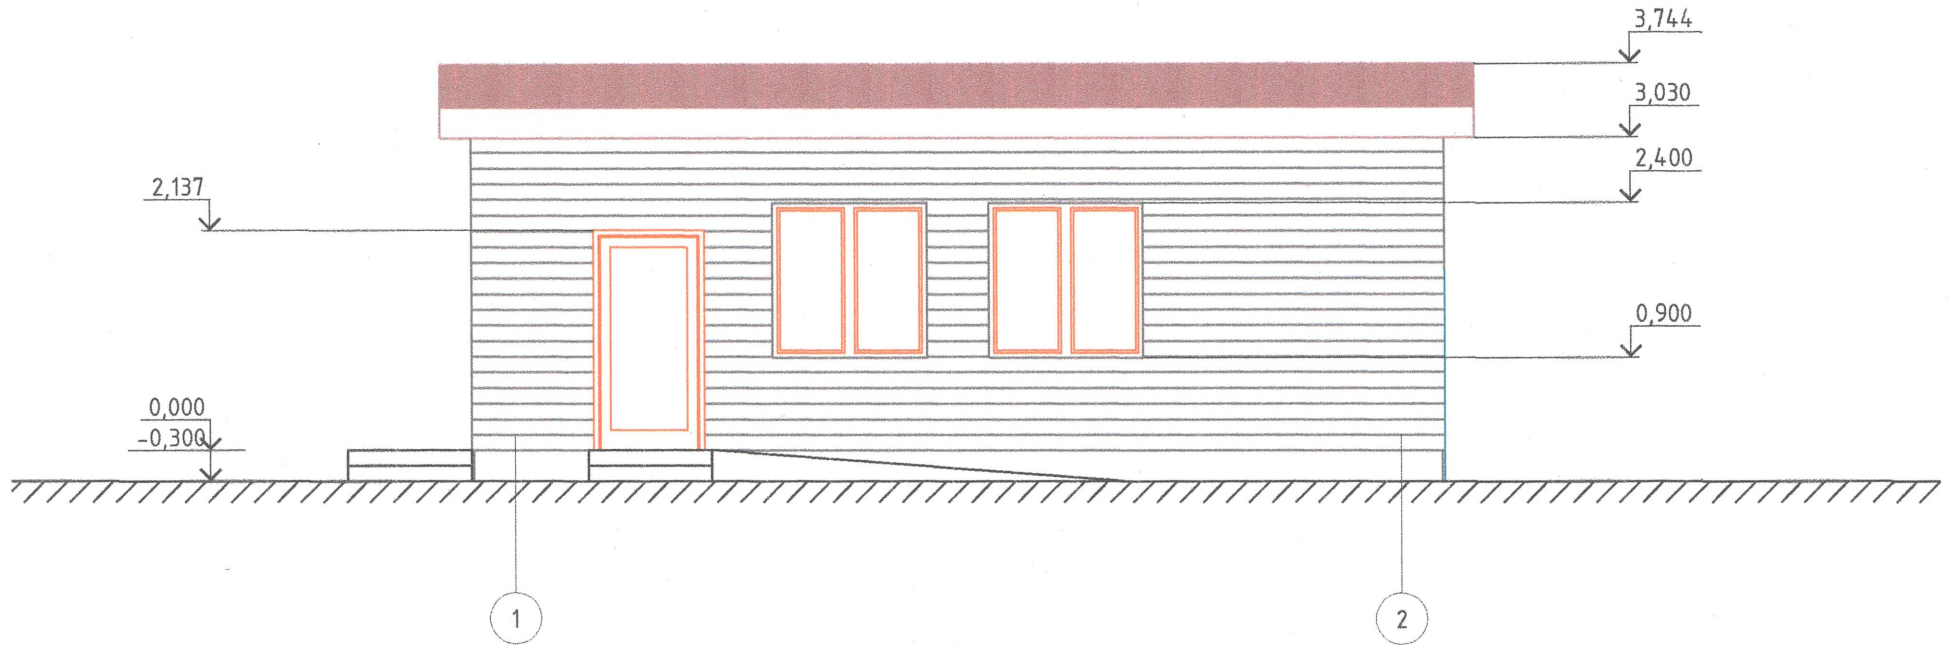

						001/11-2022-AP				
						Заказчик: Кирдянова Яна Андреевна Нежилое здание по адресу: Новосибирская область, г.Бердск, ИСТ "Отдых" (Кадастровый номер 54:32:010388)				
Изм.	Кол. уч.	Лист	№ док.	Подп.	Дата	Нежилое здание		Стадия	Лист	Листов
								ЭП	6	
Разработал: Гришаев						Фасад 1-2		000 "модуль"		
Гип: Герасимов										



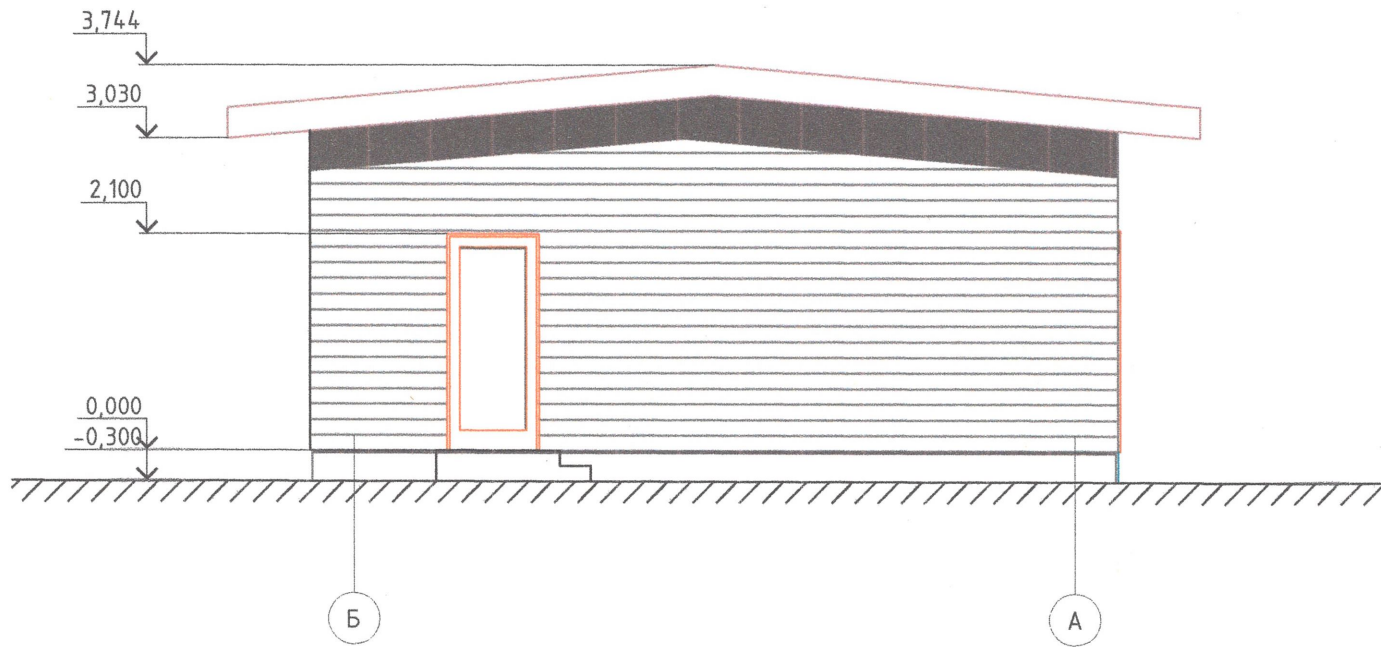


# Фасад Б-А



						001/11-2022-AP				
						Заказчик: Кирдянова Яна Андреевна Нежилое здание по адресу: Новосибирская область, г. Бердск, НСТ "Отдых" (Кадастровый номер 54:32:010388)				
Изм.	Кол. уч.	Лист	№ док.	Подп.	Дата	Нежилое здание		Стадия	Лист	Листов
								ЭП	7	
Разработал: Гришаев						Фасад Б-А		ООО "модульор"		
Гип: Герасимов										

# Схема организации земельного участка


## Условные обозначения

-  Граница ЗУ
-  Граница пятна застройки
-  Ограждение ЗУ
-  Парковочное место
-  Парковочное место для велосипедов и калясок



						001/11-2022-AP					
						Заказчик :Кирдянова Яна Андреевна Нежилое здание по адресу: Новосибирская область, г.Бердск, НСТ"Отдых" (Кадастровый номер 54:32:010388)					
Изм.	Кол. уч.	Лист	№ док.	Подп.	Дата	<b>Нежилое здание</b>		Стадия	Лист	Листов	
								ЭП	8		
Разработал Гришаев Гип Герасимов						Схема организации земельного участка			000"модуль"		

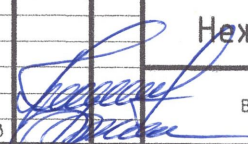

						001/11-2022-AP		
						Заказчик :Курдянова Яна Андреевна Нежилое здание по адресу: Новосибирская область, г.Бердск, НСТ"Отдых" (Кадасстровый номер54:32:010388)		
Изм.	Кол. уч.	Лист	№ док.	Подп.	Дата	<b>Нежилое здание</b>		
						ЭП	9	
Разработал		Гришаев				Визуализация. Вид А		ООО"модулар"
Гип		Герасимов						





						001/11-2022-AP				
						Заказчик :Кирдянова Яна Андреевна Нежилое здание по адресу: Новосибирская область, г.Бердск, НСТ"Отдых" (Кадастровый номер54:32:010388)				
Изм.	Хол.уч.	Лист	№ док.	Подп.	Дата	<b>Нежилое здание</b>		Стадия	Лист	Листов
								ЭП	10	
Разработал Гип						Гришаев Герасимов		Визуализация. Вид Б.		000"модульор"

Формат А3