

Директор

Радаев А.В.

Архитектор

Кирюшов Г.П.

Визуализатор

Афанасьев Н.А.

**Благоустройство общественной территории парка по адресу:
ул.Островского, р.п. Посевная,
Черепановский район, Новосибирская область,**



Дизайн - проект

Шифр: 2018-07-3-1-ГП
Генеральный план

Новосибирск 2018


*Схема благоустройства
земельного участка*

*Благоустройство общественной территории парка по адресу:
ул.Островского, р.п. Посевная,
Черепановский район, Новосибирская область,*

*Шифр: 2018-07-3-1-ГП
Стадия: Проектная документация
Архитектор: Кирюшов Г.П.*

Новосибирск 2018 г.

Генплан - разбивочный чертеж

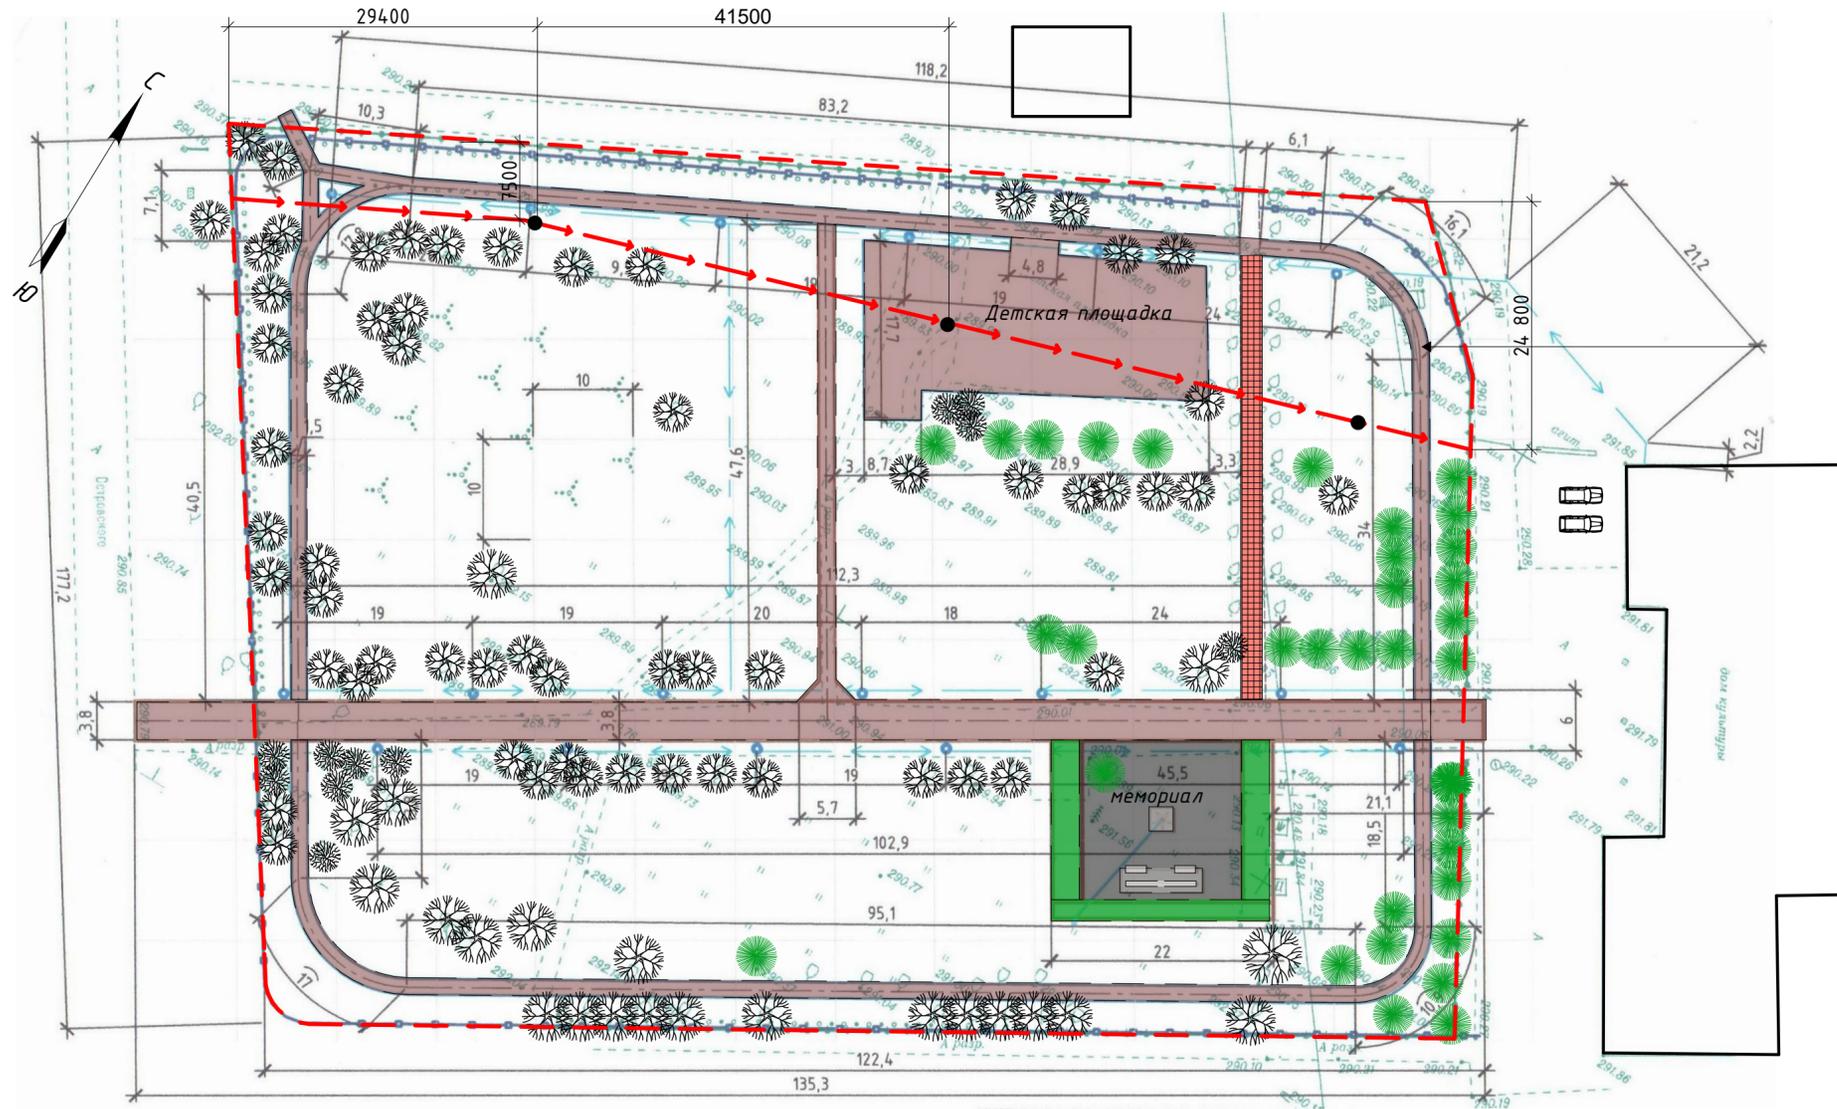


Условные обозначения:

- Существующие деревья
- Существующие хвойные деревья
- Существующие кустарники
- Существующие озеленение
- Существующие пешеходные дорожки
- Существующее мощение
- Существующее здания
- Существующее покрытие
- Границы участка
- Парковки для легковых автомобилей
- Существующий подземный кабель (Ростелеком)
- Существующие колодцы

1. Благоустройство территории выполнить в соответствии с требованиями СНиП III-10-75 "Благоустройство территории. Правила производства и приемки работ"
2. Элементы благоустройства, не привязанные на плане, выносить в натуру по масштабу.
3. В местах пересечения внутриквартальных проездов с тротуарами необходимо выполнить пандусы для обеспечения проезда детских и инвалидных колясок (СНиП III-10-75)

						2018-07-03-1-ГП			
						Благоустройство общественной территории парка по адресу: ул.Островского, р.п. Посевная, Черепановский район, Новосибирская область,			
Изм.	Копуч.	Лист	№Док.	Подп.	Дата	Схема благоустройства территории парка	Стадия	Лист	Листов
							П	2	
						Генплан - разбивочный чертеж			
Н. контр.		Радаев							

Генплан благоустройства.

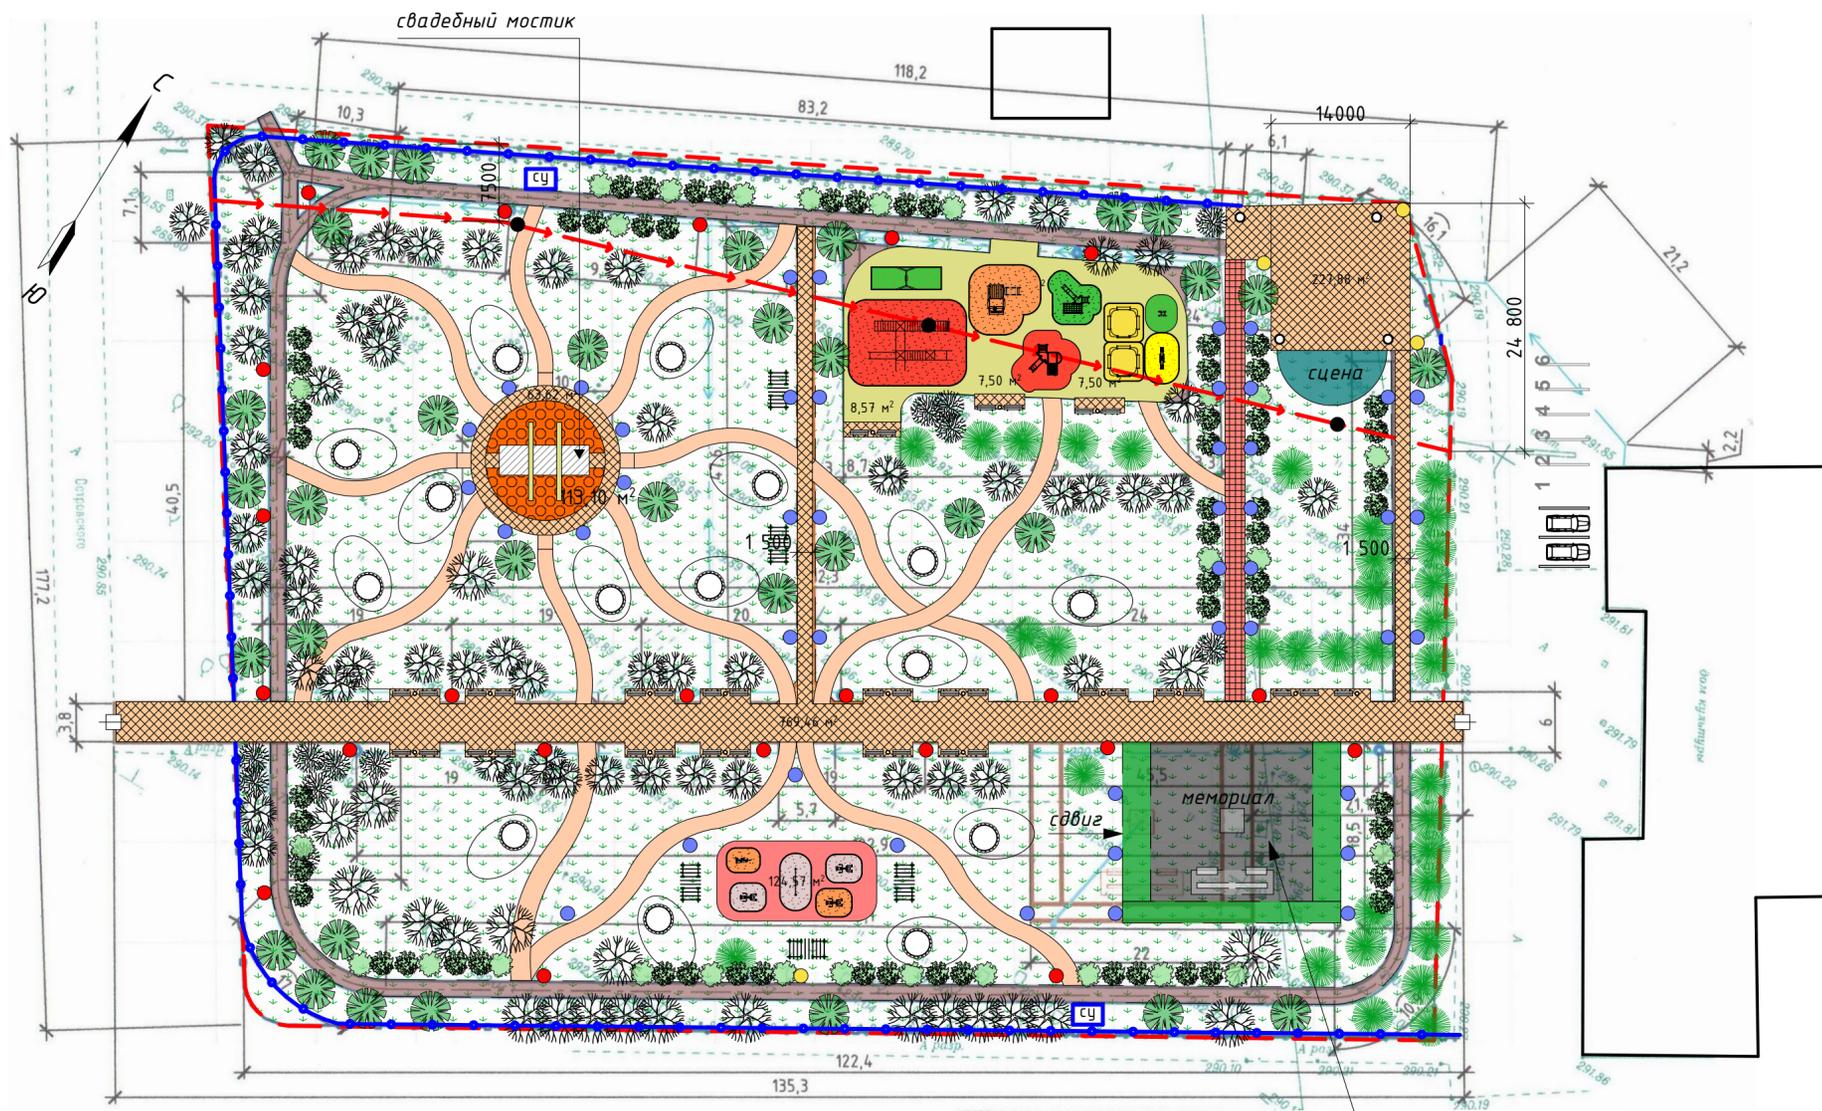

Условные обозначения:


- Существующие деревья
- Существующие хвойные деревья
- Существующие кустарники
- Существующие озеленение
- Существующие пешеходные дорожки
- Существующее мощение
- Существующее здания
- Существующее покрытие
- Границы участка
- Парковки для легковых автомобилей
- Существующий подземный кабель (Ростелеком)
- Существующие колодцы
- Ограждение
- Проектируемые беседки
- Проектируемое мощение (брусчатка)
- Проектируемые дорожки
- Проектируемые лавочки и урны
- Геопластика - искусственные холмики с альпийскими горками
- Проектируемые светильники на опорах
- Проектируемые грунтовые светильники
- Проектируемые прожекторы на опорах
- Проектируемые цветники
- Пандусы на пересечении тротуаров с проездами для детских и инвалидных колясок
- Проектируемый туалет

Проектная документация мемориала №02.18-П ООО "Разнострой"

1. Благоустройство территории выполнить в соответствии с требованиями СНиП III-10-75 "Благоустройство территории. Правила производства и приемки работ"
2. Элементы благоустройства, не привязанные на плане, выносить в натуре по масштабу.
3. В местах пересечения внутриквартальных проездов с тротуарами необходимо выполнить пандусы для обеспечения проезда детских и инвалидных колясок (СНиП III-10-75)

						2018-07-03-1-ГП			
						Благоустройство общественной территории парка по адресу: ул.Островского, р.п. Посевная, Черепановский район, Новосибирская область,			
Изм.	Копуч.	Лист	№Док.	Подп.	Дата	Схема благоустройства территории парка	Стадия	Лист	Листов
							П	3	
						Генплан благоустройства.			
Н. контр.		Радаев							

План озеленения и малых архитектурных форм.

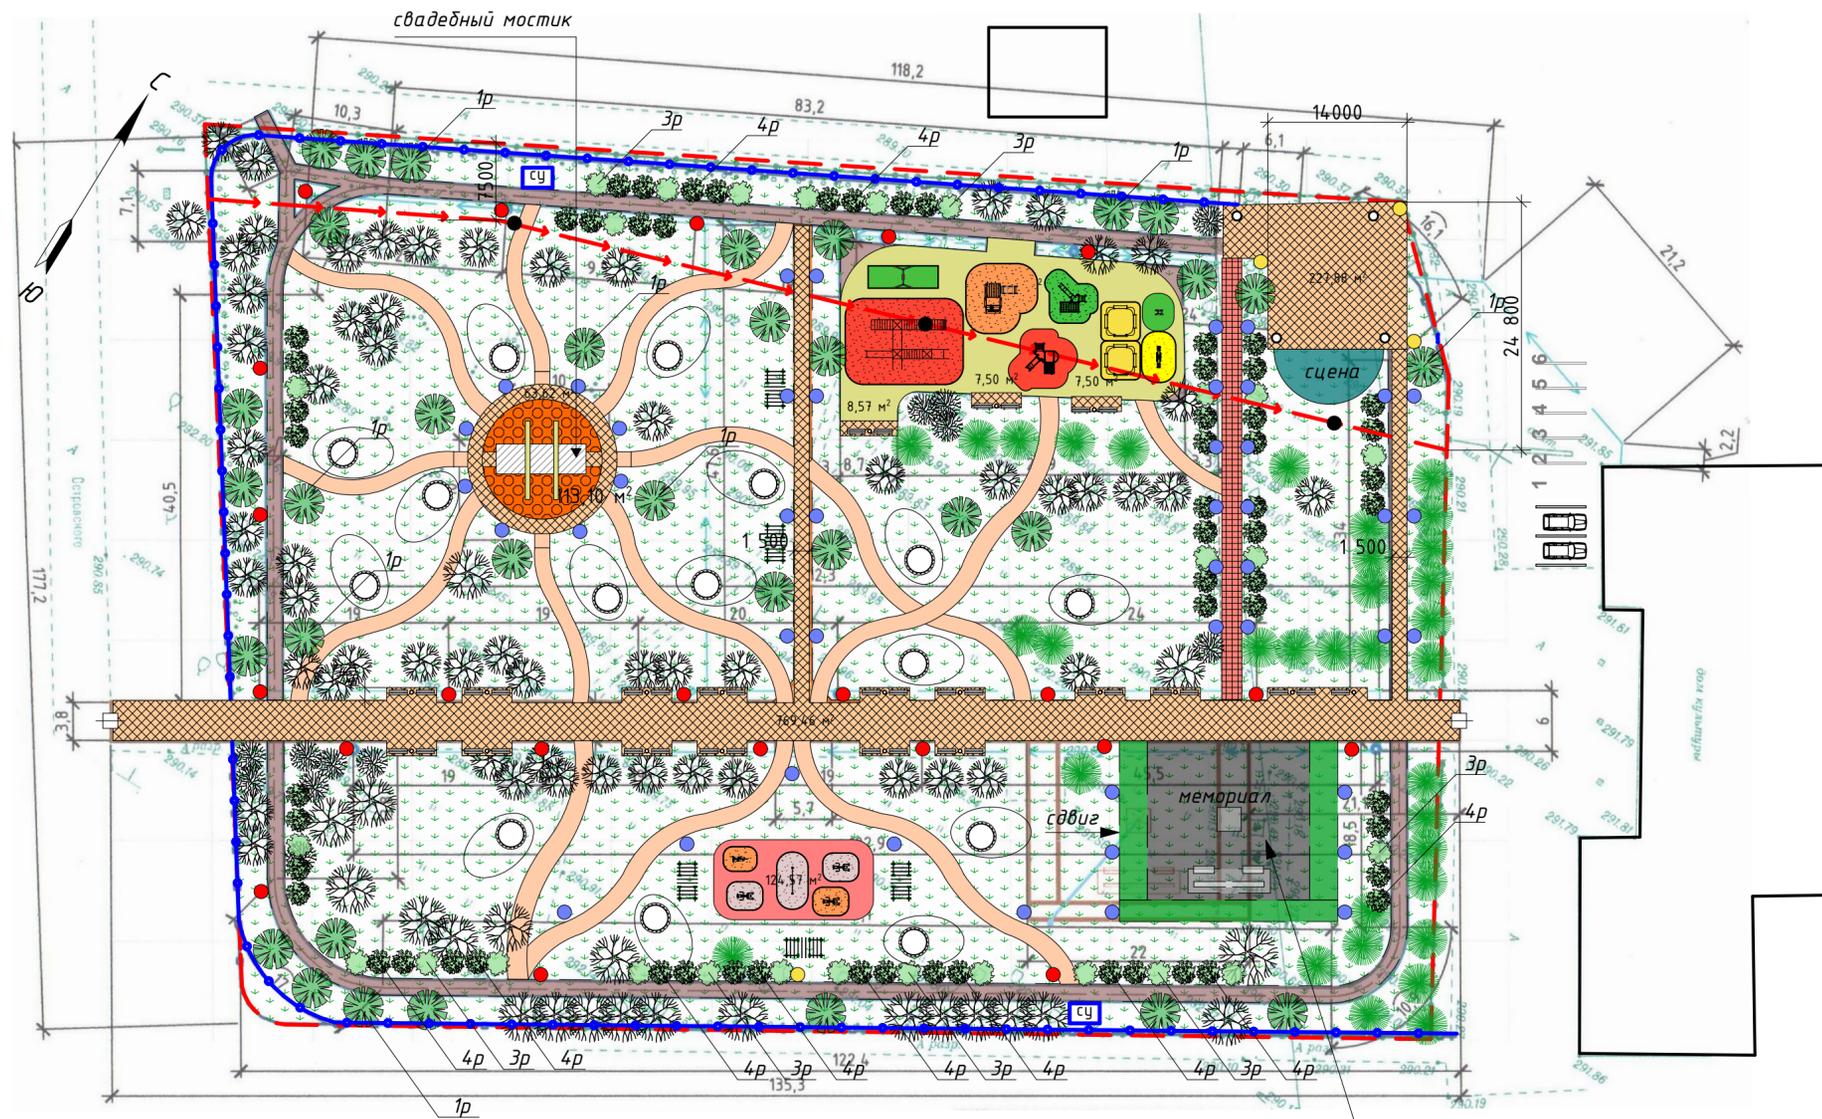

Условные обозначения:

- Существующие деревья
- Существующие хвойные деревья
- Существующие кустарники
- Существующие озеленение
- Существующие пешеходные дорожки
- Существующее мощение
- Существующее здания
- Существующее покрытие
- Границы участка
- Парковки для легковых автомобилей
- Существующий подземный кабель (Ростелеком)
- Существующие колодцы
- Ограждение
- Проектируемые беседки
- Проектируемое мощение (брусчатка)
- Проектируемые дорожки
- Проектируемые лавочки и урны
- Геопластика - искусственные холмики с альпийскими горками
- Проектируемые светильники на опорах
- Проектируемые грунтовые светильники
- Проектируемые прожекторы на опорах
- Проектируемые цветники
- Пандусы на пересечении тротуаров с проездами для детских и инвалидных колясок
- Проектируемый туалет

Проектная документация мемориала №02.18-П ООО "Разнострой"

свадебный мостик



Ведомость малых форм архитектуры

Номер по плану	Условное изображение	Наименование	Количество, шт.	Примечание
1		Скамья (Б-23.1 Диван Н=885, L=2060, В=747)	31	ООО «Мастер»
2		Урна (Б-15.11 Н=740, L=380, В=380)	23	
3		Элементы освещения	81	Световые Технологии
4		ИК-01.10 Возраст: 4-8 лет Н= 2125; L= 2100; В= 4620;	1	ООО «Мастер» Специалист по работе с проектными организациями ООО "Мастер" Звирбуль Ольга г.Красноярск, ул. Калинина 85-226. сот: 8-923-330-43-09; 8-963-265-07-09 раб: (391) 2-745-402, 2-911-226 project@24-master.ru
5		К-05.6 Качалка-балансир (3-12 лет) Н=900, L=2550, В=530	1	
6		Д-10.1 Песочница (2-7 лет) Н=1800, L=2680, В=2740	2	
7		К-02.5 Качели одноместные с гибкой подвеской (1-3 года) Н=1990, L=1765, В=1330	1	
8		С-052.11: Возраст: от 6 лет Н= 2470; L= 2700; В= 2470;	1	
9		К-12.1: Возраст: 3-7 лет Н= 820; L= 470; В= 1000;	1	
10		ИК-01.19 Возраст: 6-12 лет Н= 2500; L= 4080; В= 4030;	1	
11		Модель: ИК-04 Возраст: 6-12 лет Н= 4320; L= 8300; В= 5620;	1	
12		С-200Турник (от 12 лет) Н=500; 800; 1100; 1400; 1700; 2000; 2300; 2600; 2900; 3200; L=108; В=1466	1	
13		СТ-11: Тренажер (от 12 лет) Н=1760, L=975, В=1190	1	
14		СТ-35: Тренажер (от 12 лет) Н=1515, L=1435, В=2190	1	
15		СТ-20 Тренажер (от 12 лет) Н=1760, L=975, В=1910	1	
16		Пергола с лавочкой (беседка)	5	


Ведомость элементов озеленения

Номер по сп.	Наименование породы и вида насаждения	Возраст лет	Количество, шт.	Примечание Условное обозначение
1р	Рябина	3-4	34	стандартные саженцы*
2р	Береза	3-4		стандартные саженцы*
3р	Спирея японская	3-4	27	кустарник
4р	Пузыреплодник	3-4	60	кустарник
5р	Газон обыкновенный (весь парк с вычетом покрытий), м2	3-4	8248,5кв.м	расход семян - 40г/м2
6р	Цветник	3-4	113,1 кв.м	цветник из многолетников

- Озеленение территории выполнять в соответствии с требованиями СНиП III-10-75 "Благоустройство территории. Правила производства и приемки работ."
- Элементы озеленения, не привязанные на плане, выносить в натуре по масштабу.
- Все элементы детских площадок расставлены с учетом безопасных зон.
- Стандартные саженцы* - деревья с оголенной корневой системой.

					2018-07-03-1-ГП				
					Благоустройство общественной территории парка по адресу: ул.Островского, р.п. Посевная, Черепановский район, Новосибирская область,				
Изм.	Копуч.	Лист	№Док.	Подп.	Дата	Схема благоустройства территории парка	Стадия	Лист	Листов
							П	5	
					План озеленения и малых архитектурных форм.				
Н. контр.	Радаев								

План расстановки уличных приборов освещения

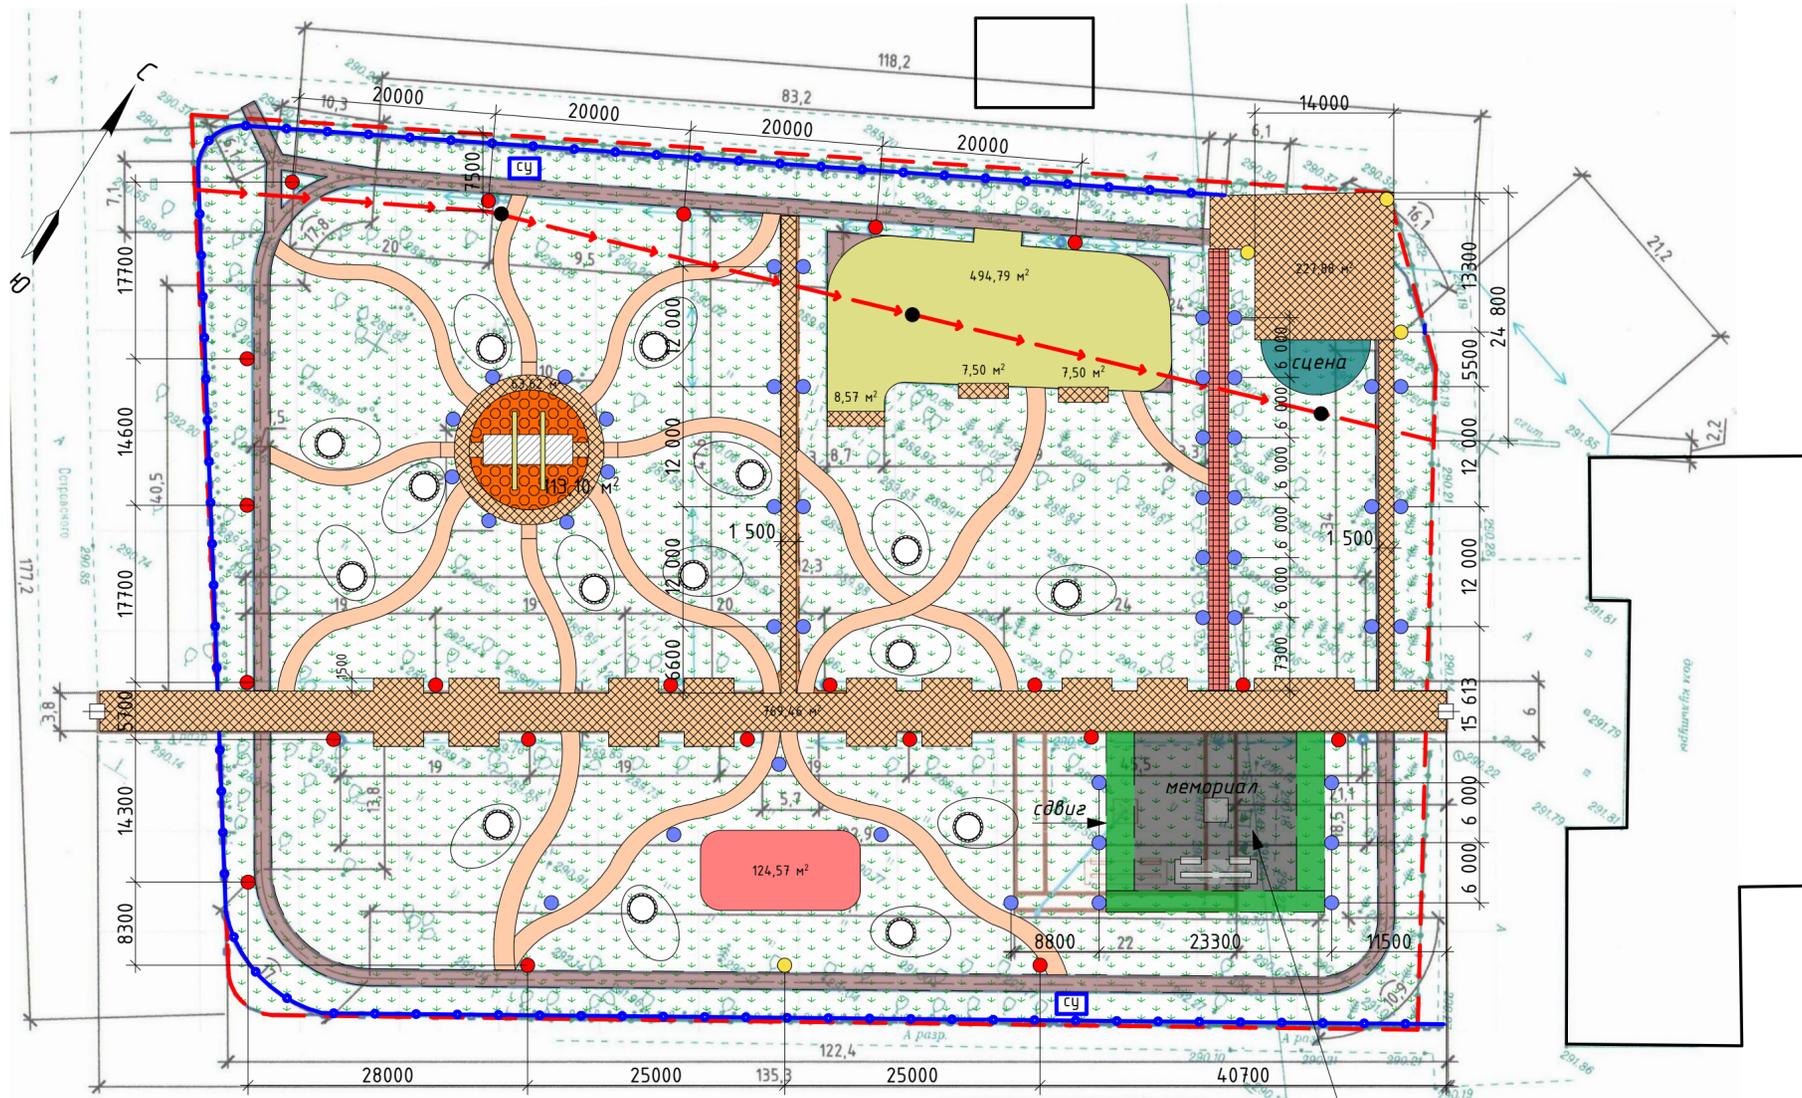

Условные обозначения:

- Существующие деревья
- Существующие хвойные деревья
- Существующие кустарники
- Существующие озеленение
- Существующие пешеходные дорожки
- Существующее мощение
- Существующее здания
- Существующее покрытие
- Границы участка
- Парковки для легковых автомобилей
- Существующий подземный кабель (Ростелеком)
- Существующие колодцы
- Ограждение
- Проектируемое мощение (друсчатка)
- Проектируемые дорожки
- Проектируемые лавочки и урны
- Геопластика - искусственные холмики с альпийскими горками
- Проектируемые светильники на опорах
- Проектируемые грунтовые светильники
- Проектируемые прожекторы на опорах
- Проектируемые цветники
- Пандусы на пересечении тротуаров с проездами для детских и инвалидных колясок
- Проектируемый туалет

Проектная документация мемориала №02.18-П 000 "Разнострой"

Ведомость элементов освещения

Номер по плану	Условное изображение	Наименование	Количество, шт.	Примечание
1		Прожектор FREGAT FLOOD LED 55 (60) 5000K	4	производитель <u>Световые Технологии</u> 8 (383) 363-58-48
2		Уличный фонарь h=1,5-4,0 м. SFERA LED 40 black 4000K	23	
3		Уличный фонарь h=1,0-1,5 м. TERES LED 30 black 4000K	45	

Примечание:

- Установку элементов освещения делать после разметки и укладки покрытий
- Привязки элементов освещения могут быть откорректированы по месту

						2018-07-03-1-ГП		
						Благоустройство общественной территории парка по адресу: ул.Островского, р.п. Посевная, Черепановский район, Новосибирская область,		
Изм.	Копуч.	Лист	№Док.	Подп.	Дата	Схема благоустройства территории парка		
		Выполнил Киряшов						
		Проверил Радаев				П 6		
						План расстановки уличных приборов освещения		
Н. контр.		Радаев				АрТВиЖн студия дизайна и архитектуры		

Площадка для игр детей (3д визуализация)



2018-07-03-1-ГП

Благоустройство общественной территории парка по адресу:
ул.Островского, р.п. Посевная,
Черепановский район, Новосибирская область,

Изм. Кол. Лист № док. Подп. Дата

Выполнил Кирюшов

Проверил Радаев

Схема благоустройства
земельного участка

Стадия Лист Листов

П 1 7

Площадка для игр детей
(3д визуализация)

DESIGN STUDIO
AV ArtVision АртВижн
СТУДИЯ ДИЗАЙНА И АРХИТЕКТУРЫ

Н. контр. Кирюшов

Площадка для отдыха взрослого населения (3д визуализация)



						2018-07-03-1-ГП			
						Благоустройство общественной территории парка по адресу: ул.Островского, р.п. Посевная, Черепановский район, Новосибирская область,			
<i>Изм.</i>	<i>Кол.</i>	<i>ч/лист</i>	<i>№ док.</i>	<i>Подп.</i>	<i>Дата</i>	Схема благоустройства земельного участка	<i>Стадия</i>	<i>Лист</i>	<i>Листов</i>
							П	1	8
						Площадка для отдыха взрослого населения (3д визуализация)			
<i>Н. контр.</i>	Кирюшов					 ArtВижн студия дизайна и архитектуры			

Площадка для концертов и праздников (3д визуализация)



2018-07-03-1-ГП

Благоустройство общественной территории парка по адресу:
ул.Островского, р.п. Посевная,
Черепановский район, Новосибирская область,

Изм.	Кол.	Лист	№ док.	Подп.	Дата
Выполнил		Кирюшов			
Проверил		Радаев			
Н. контр.		Кирюшов			

Схема благоустройства
земельного участка

Стадия	Лист	Листов
П	1	9

Площадка для концертов и праздников
(3д визуализация)

DESIGN STUDIO
AV ArtVision АртВижн
студия дизайна и архитектуры

Физкультурно-оздоровительная площадка (3д визуализация)



					2018-07-03-1-ГП				
					Благоустройство общественной территории парка по адресу: ул.Островского, р.п. Посевная, Черепановский район, Новосибирская область,				
Изм.	Кол.	Лист	№ док.	Подп.	Дата	Схема благоустройства земельного участка	Стадия	Лист	Листов
Выполнил	Кирюшов						П	1	10
Проверил	Радаев					Физкультурно-оздоровительная площадка (3д визуализация)	 АртВижн студия дизайна и архитектуры		
Н. контр.	Кирюшов								