



КОНСИЛ

*Общество с ограниченной ответственностью
"ИНЖИНИРИНГОВАЯ КОМПАНИЯ КОНСИЛ"*

☎ 8(383)309-26-96; +7(953)794-82-02

✉ info@konsil.pro; project@konsil.pro

📍 г. Новосибирск, ул. Воинская 62, офис 601

🌐 <https://konsil.pro/>

*Благоустройство общественного пространства
в р.п. Краснозёрское по ул. Первомайская*



ООО "Инжиниринговая компания Консил"

Архитектурно-дизайнерский проект

*Благоустройство общественного пространства
в р.п. Краснозёрское по ул. Первомайская*

Краснозёрский район, Новосибирская область

*Шифр: 2021/17-ГП
Разработал: Высоких А.П.
ГИП: Волчанский А.В.
Проверил: Олейникова О.И.*

Новосибирск 2021г.


Ведомость чертежей основного комплекта

Проектом предусмотрено устройство:

- дорожек твердым покрытием;
- информационных стендов;
- обустройство детских и спортивных площадок;
- проектом предусмотрено озеленение территории (устройство газона обыкновенного, посадка деревьев, кустарников, обустройство клумб).

3. Техничко-экономические показатели.
1. Ориентировочная площадь твердых покрытий.....7740,3 м²
2. Ориентировочная площадь озеленения.....4421,4 м²

Ситуационный план

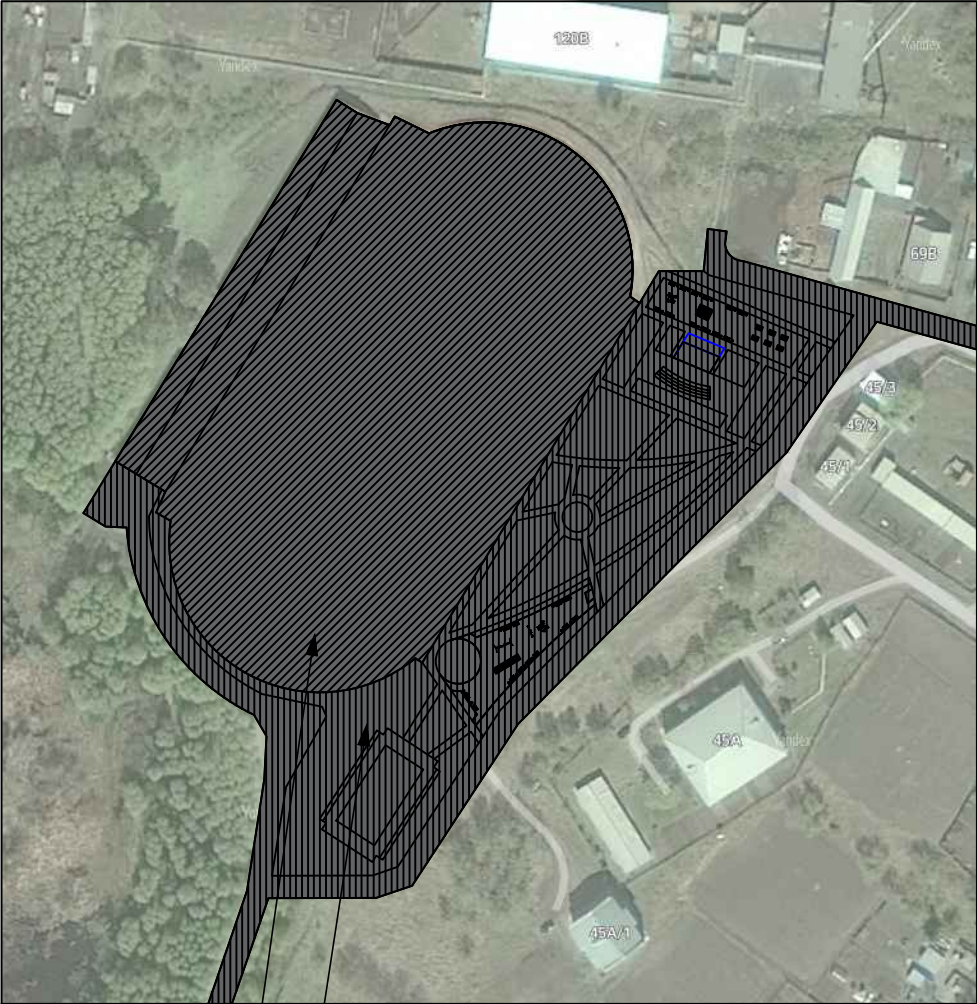

Существующий стадион

Проектируемая территория

						2021 / 17				
						Благоустройство общественного пространства в р.п. Краснозёрское по ул. Первомайская				
Изм.	Кол. уч.	Лист	№ док.	Подп.	Дата					
Разраб.	Высоких					Благоустройство		Стадия	Лист	Листов
Проверил	Олейникова							П	2	
						Общие данные		ООО "ИКК"		

Лист	Наименование	Примечание
1	Титульный лист	
2	Общие данные	
3	Разбивочный план	
4	Генеральный план благоустройства	
5	Визуализация	
6	Визуализация	
7	Визуализация	
8	Визуализация	
9	Визуализация	
10	Визуализация	

1. Характеристика земельного участка.

Территориально площадка расположена вблизи ул. Первомайская Краснозёрский район в Новосибирской области.

Участок размером 204,0 м. х 52,0 м., площадью 10608 кв.м., предназначен для благоустройства общественного пространства.

Участок граничит:

- с севера, запада и юга – территории свободные от застройки с зелеными насаждениями;
- с востока – жилая застройка, ул. Первомайская.

Проектируемый участок расположенной общественной застройки поселка.

Территория участка не включена в состав земель природоохранного, природо-заповедного, оздоровительного, исторического и другого назначения.

Земли не используются в целях сельскохозяйственного назначения.

Является культурно- досуговым центром поселка.

Район строительства имеет следующие характеристики:

1. Расчетная зимняя температура наружного воздуха обеспеченностью 0,92 по СП 131.13330.2018 (ближайшая метеостанция г.Карасук):

- средняя наиболее холодной пятидневки – -37 С
- средняя наиболее холодных суток – -41 С;

2. Расчетное значение снеговой нагрузки на 1 м кв. поверхности земли по СП 20.13330.2016 для IV района – 240 кгс/м кв;

3. По ветровому напору на высоте до 10 метров от поверхности земли по СП 20.13330.2016 для III района – 38 кг/м кв;

4. Строительно-климатическая зона СП 131.13330.2018 – I В;


2. Благоустройство территории.

Генеральный план проектируемой площадки выполнен как комплекс, обеспечивающий в полном объеме благоустройство и озеленение территории для хороших условий работы всех подразделений.

Согласовано			
Взам. инв. №			
Подпись и дата			
Инв. № подл.			

С

Ю

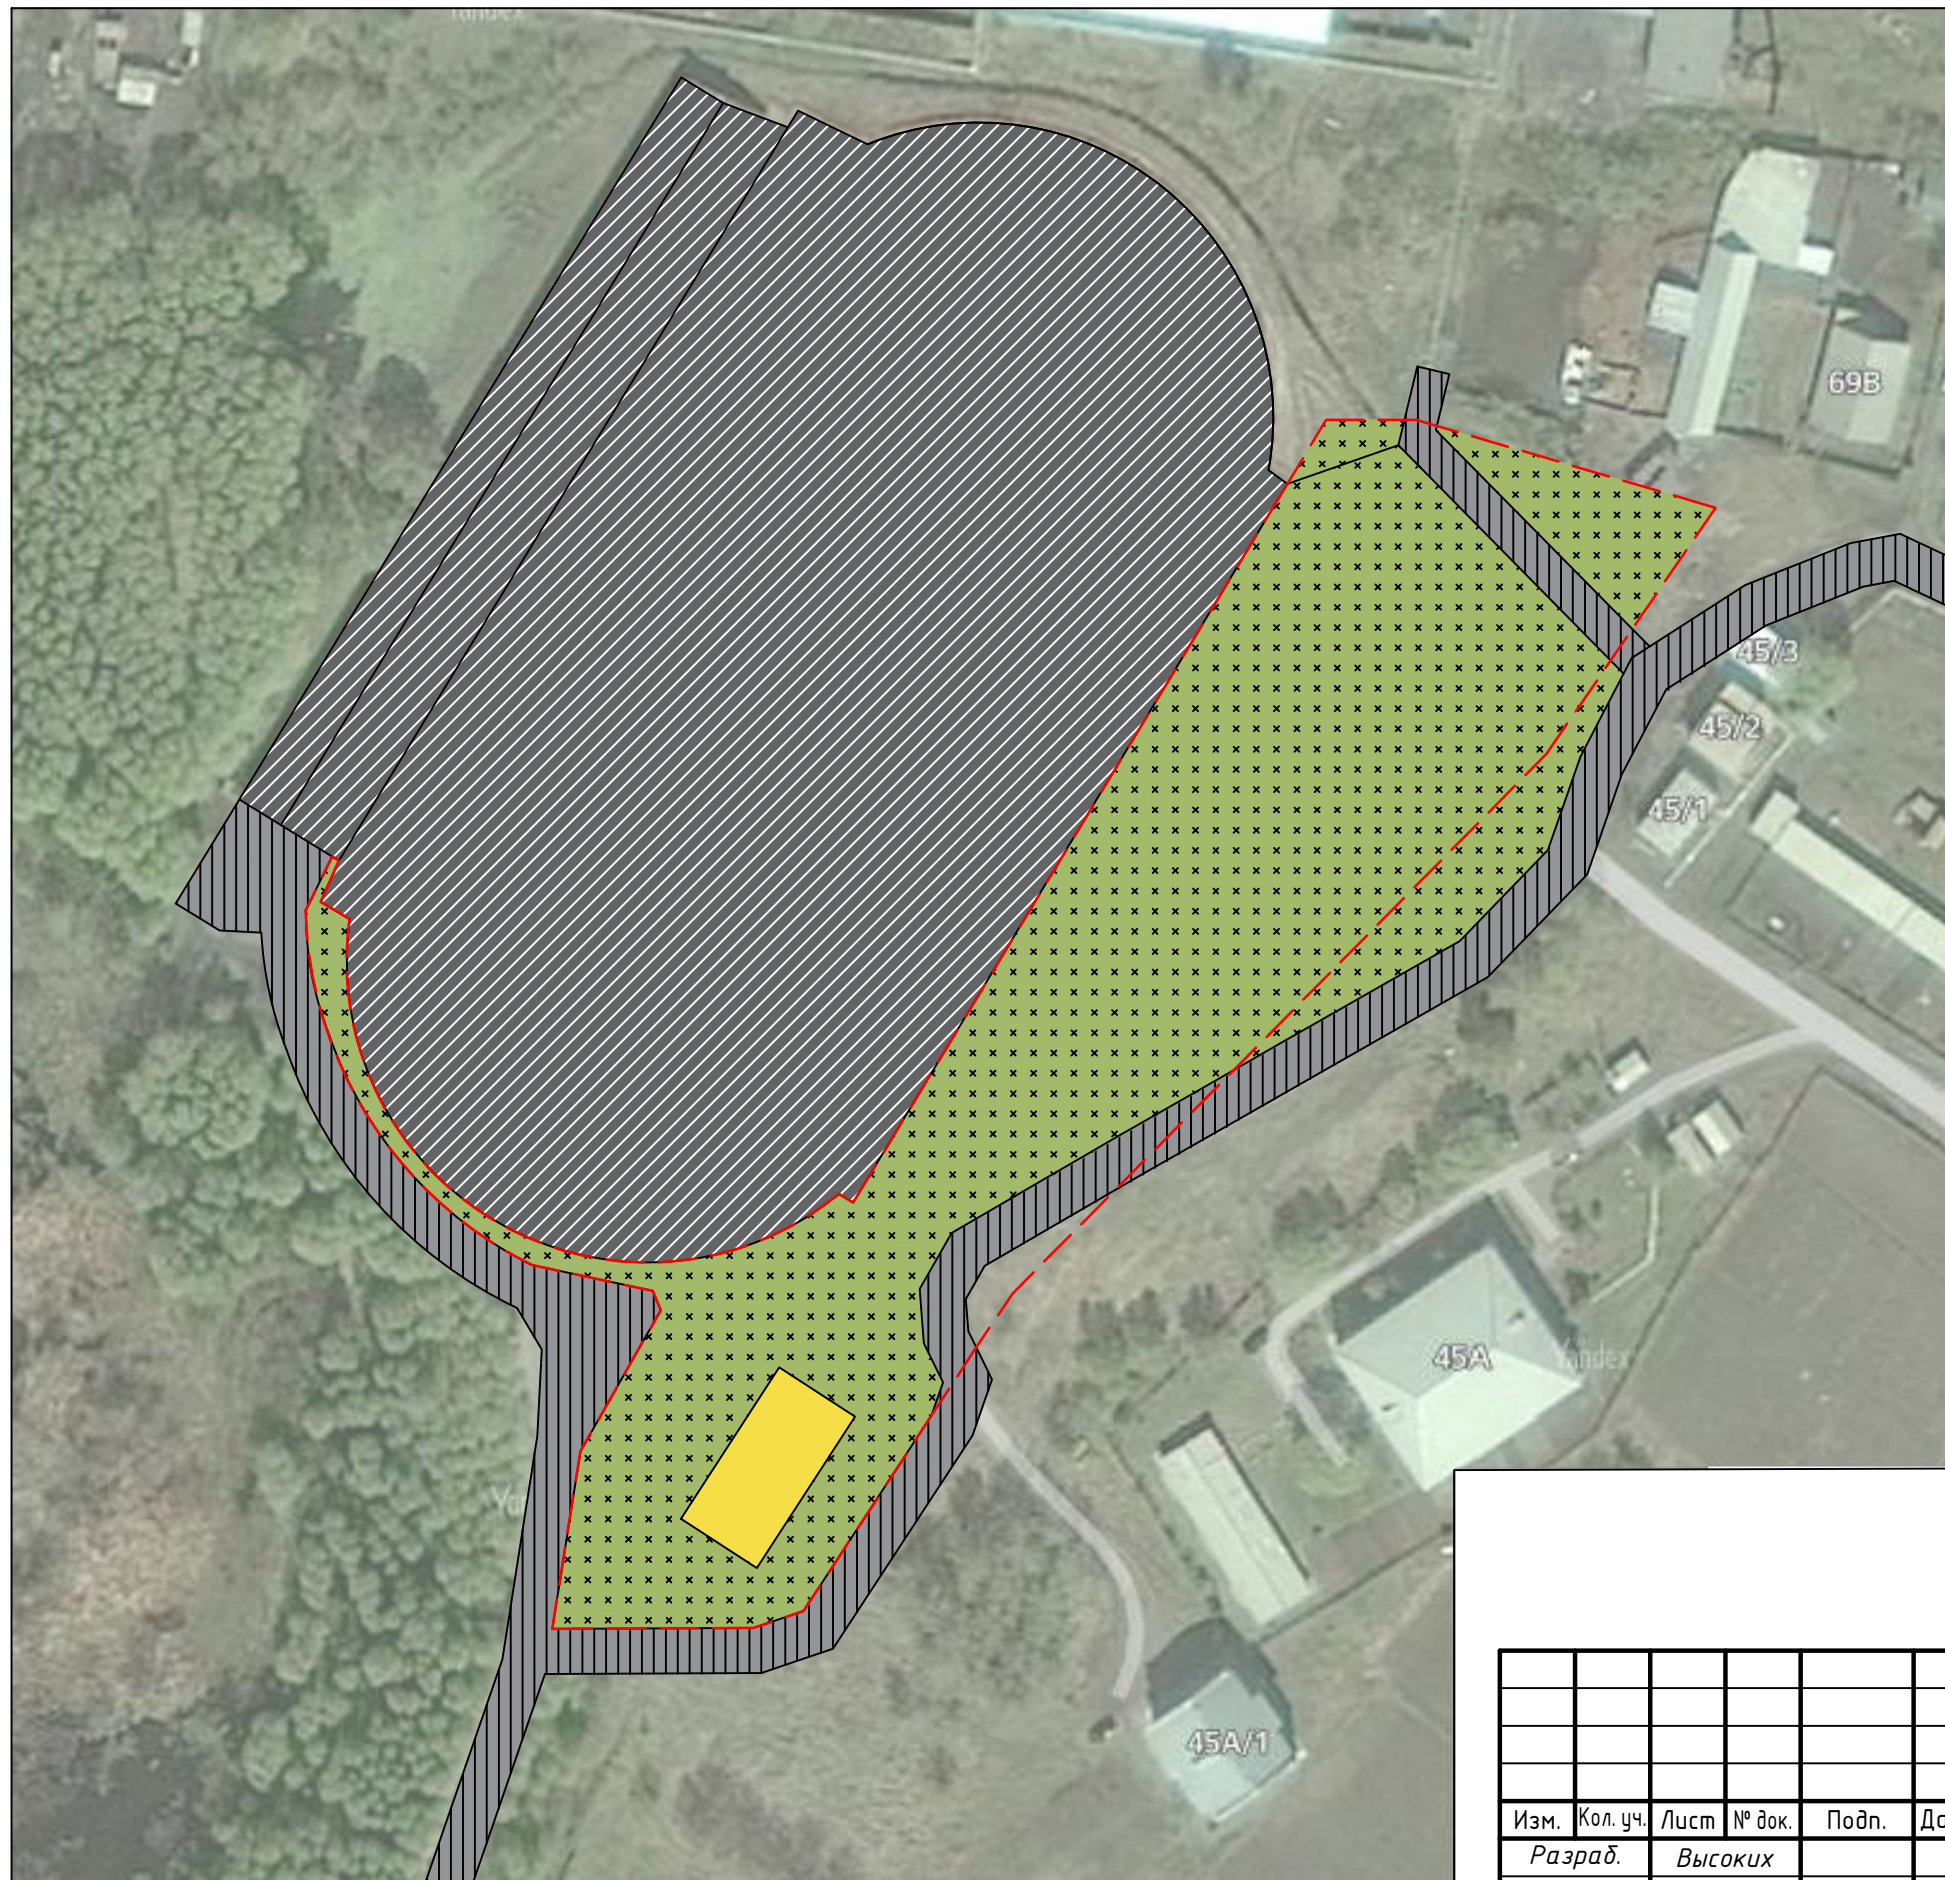

— граница отвода земельных участков

						2021 / 17			
						Благоустройство общественного пространства в р.п. Краснозёрское по ул. Первомайская			
Изм.	Кол. уч.	Лист	№ док.	Подп.	Дата	Благоустройство	Стадия	Лист	Листов
Разраб.		Высоких					П	3	
Проверил		Олейникова							
						Разбивочный план	ООО "ИКК"		

Согласовано

Взам. инв. №

Подпись и дата

Инв. № подл.

Генеральный план благоустройства



Условные обозначения:



- проектируемое озеленение;
- липа мелколистная;
- клумба (петунии, бархатцы, маргаритки);
- проектируемые кустарники;
- проектируемые пешеходные дорожки;
- проектируемое покрытие детских и спортивных площадок;
- проектируемое покрытие проездов;
- существующая малая архитектурная форма (памятник В.И.Ленину)
- граница отвода земельных участков
- бардюрный камень садовый

Ведомость малых архитектурных форм				
№п.п	Условное обозначение	Наименование	Кол-во, шт	Примечание
1		Садовая скамейка с урной	24	
2		Смортивно-игровой комплекс	2	
3		Стол с лавочками для отдыха	6	
4		Качалка-балансир: тип Б	1	
5		Качели двойные с гибкой подвеской	1	
6		Турник	1	

Ведомость элементов озеленения				
Условное обозначение	Наименование	Возраст, лет	Кол-во, шт	Примечание
	Газон обыкновенный, м²	3-4	4421,4	Расход семян - 40 г/м²
	Липа мелколистная	3-4	7	Стандартные саженцы
	Цветник		3	Петунии, бархатцы, маргаритки
	Кизильник	3-4	40	

Ведомость покрытий			
Условное обозначение	Наименование	Площадь, м2	Примечание
	Пешеходные дорожки	3549,5	
	Покрытие детских и спортивных площадок	1101,1	
	Покрытие проездов	3089,7	
	Бардюрный камень садовый	1800,0	м.п.

						2021 / 17			
						Благоустройство общественного пространства в р.п. Краснозёрское по ул. Первомайская			
Изм.	Кол.уч.	Лист	№ док.	Подп.	Дата	Благоустройство	Стадия	Лист	Листов
Разраб.		Высоких					П	4	
Проверил		Олейникова				Генеральный план благоустройства	ООО "ИКК"		

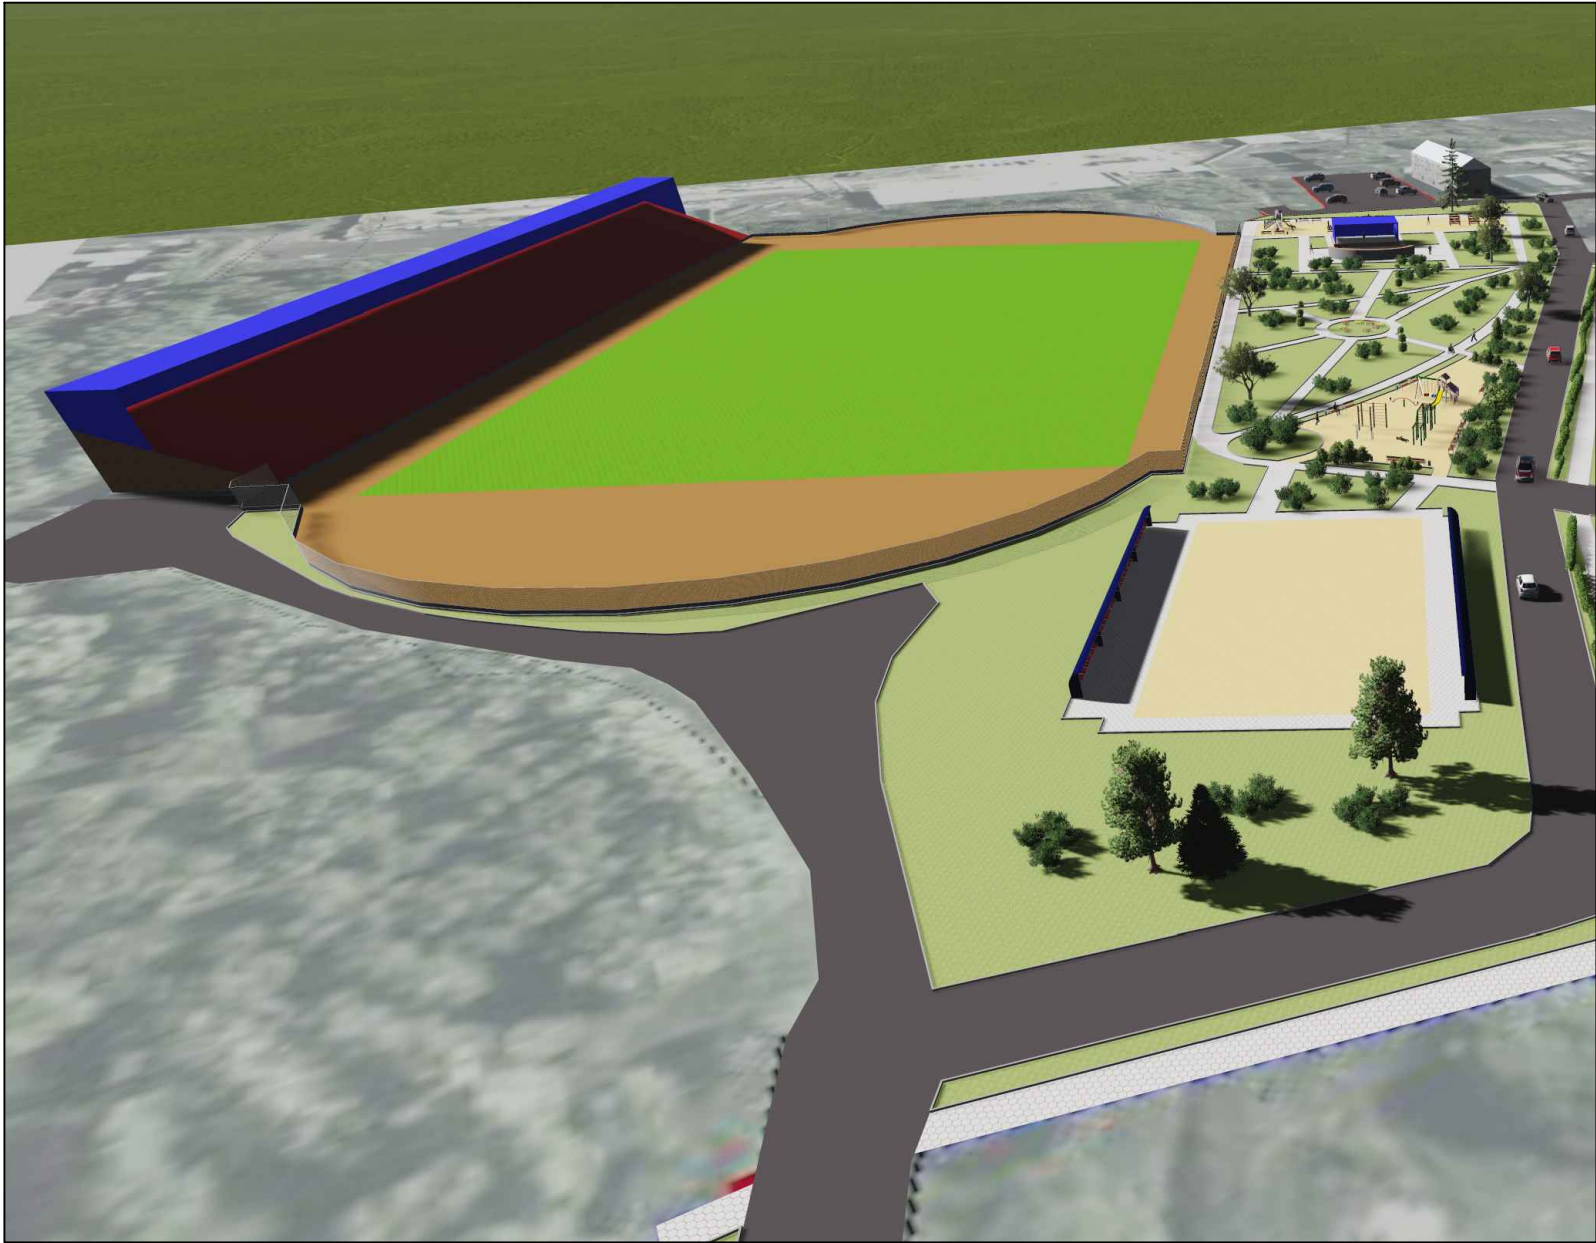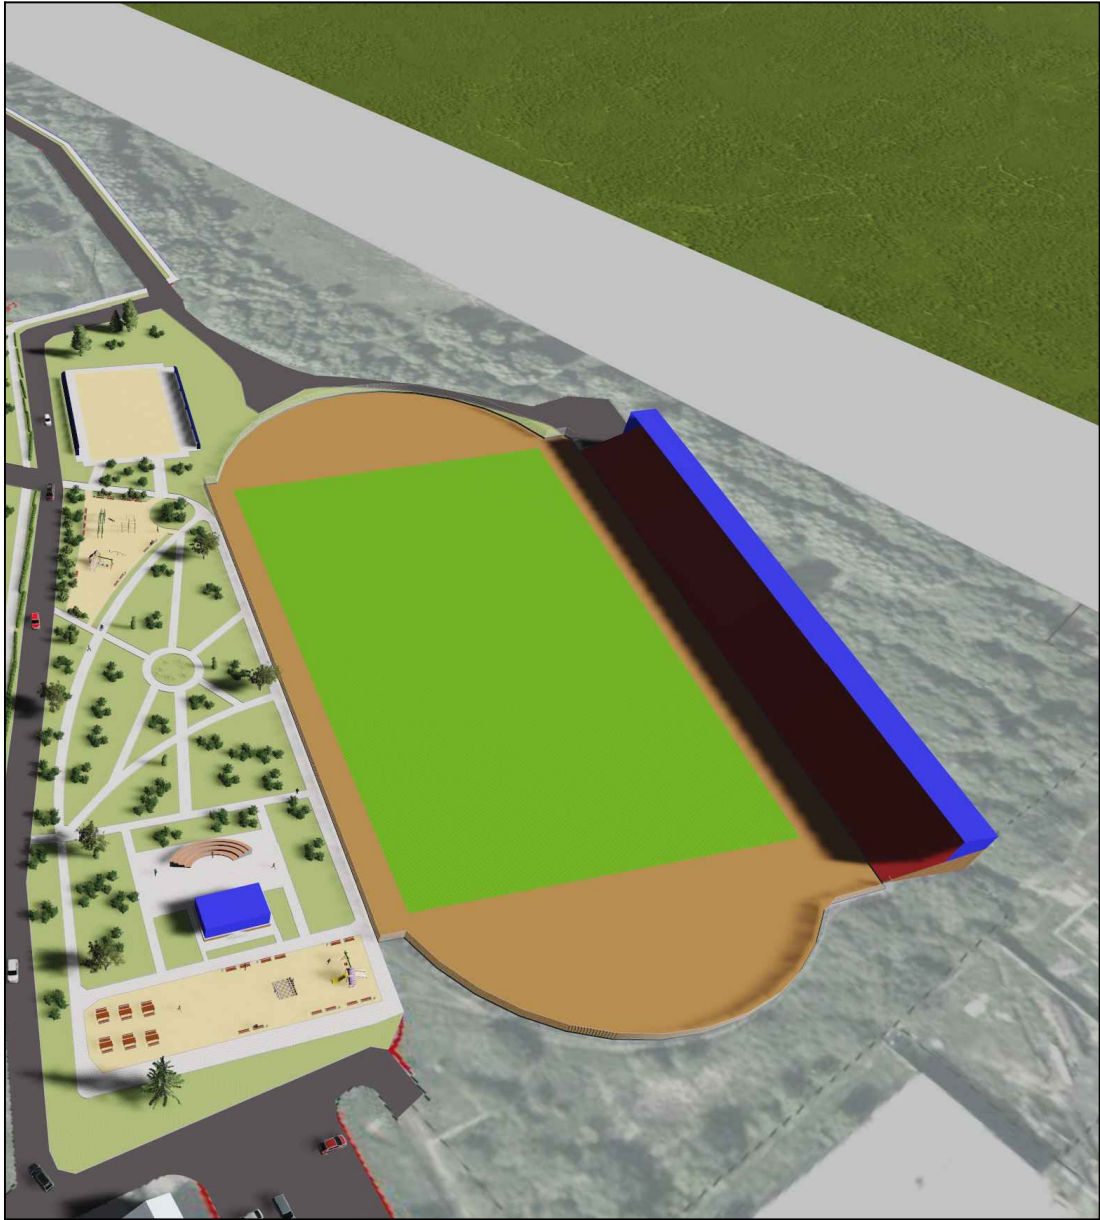

						2021 / 17			
						Благоустройство общественного пространства в р.п. Краснозёрское по ул. Первомайская			
Изм.	Кол. уч.	Лист	№ док.	Подп.	Дата	Благоустройство	Стадия	Лист	Листов
Разраб.		Высоких					П	5	
Проверил		Олейникова				Визуализация	ООО "ИКК"		




						2021 / 17			
						Благоустройство общественного пространства в р.п. Краснозёрское по ул. Первомайская			
Изм.	Кол. уч.	Лист	№ док.	Подп.	Дата	Благоустройство	Стадия	Лист	Листов
Разраб.		Высоких					П	6	
Проверил		Олейникова				Визуализация	ООО "ИКК"		



						2021 / 17			
						Благоустройство общественного пространства в р.п. Краснозёрское по ул. Первомайская			
Изм.	Кол. уч.	Лист	№ док.	Подп.	Дата	Благоустройство	Стадия	Лист	Листов
Разраб.		Высоких					П	7	
Проверил		Олейникова				Визуализация	ООО "ИКК"		



						2021 / 17			
						Благоустройство общественного пространства в р.п. Краснозёрское по ул. Первомайская			
Изм.	Кол. уч.	Лист	№ док.	Подп.	Дата	Благоустройство	Стадия	Лист	Листов
Разраб.		Высоких					П	8	
Проверил		Олейникова				Визуализация	ООО "ИКК"		

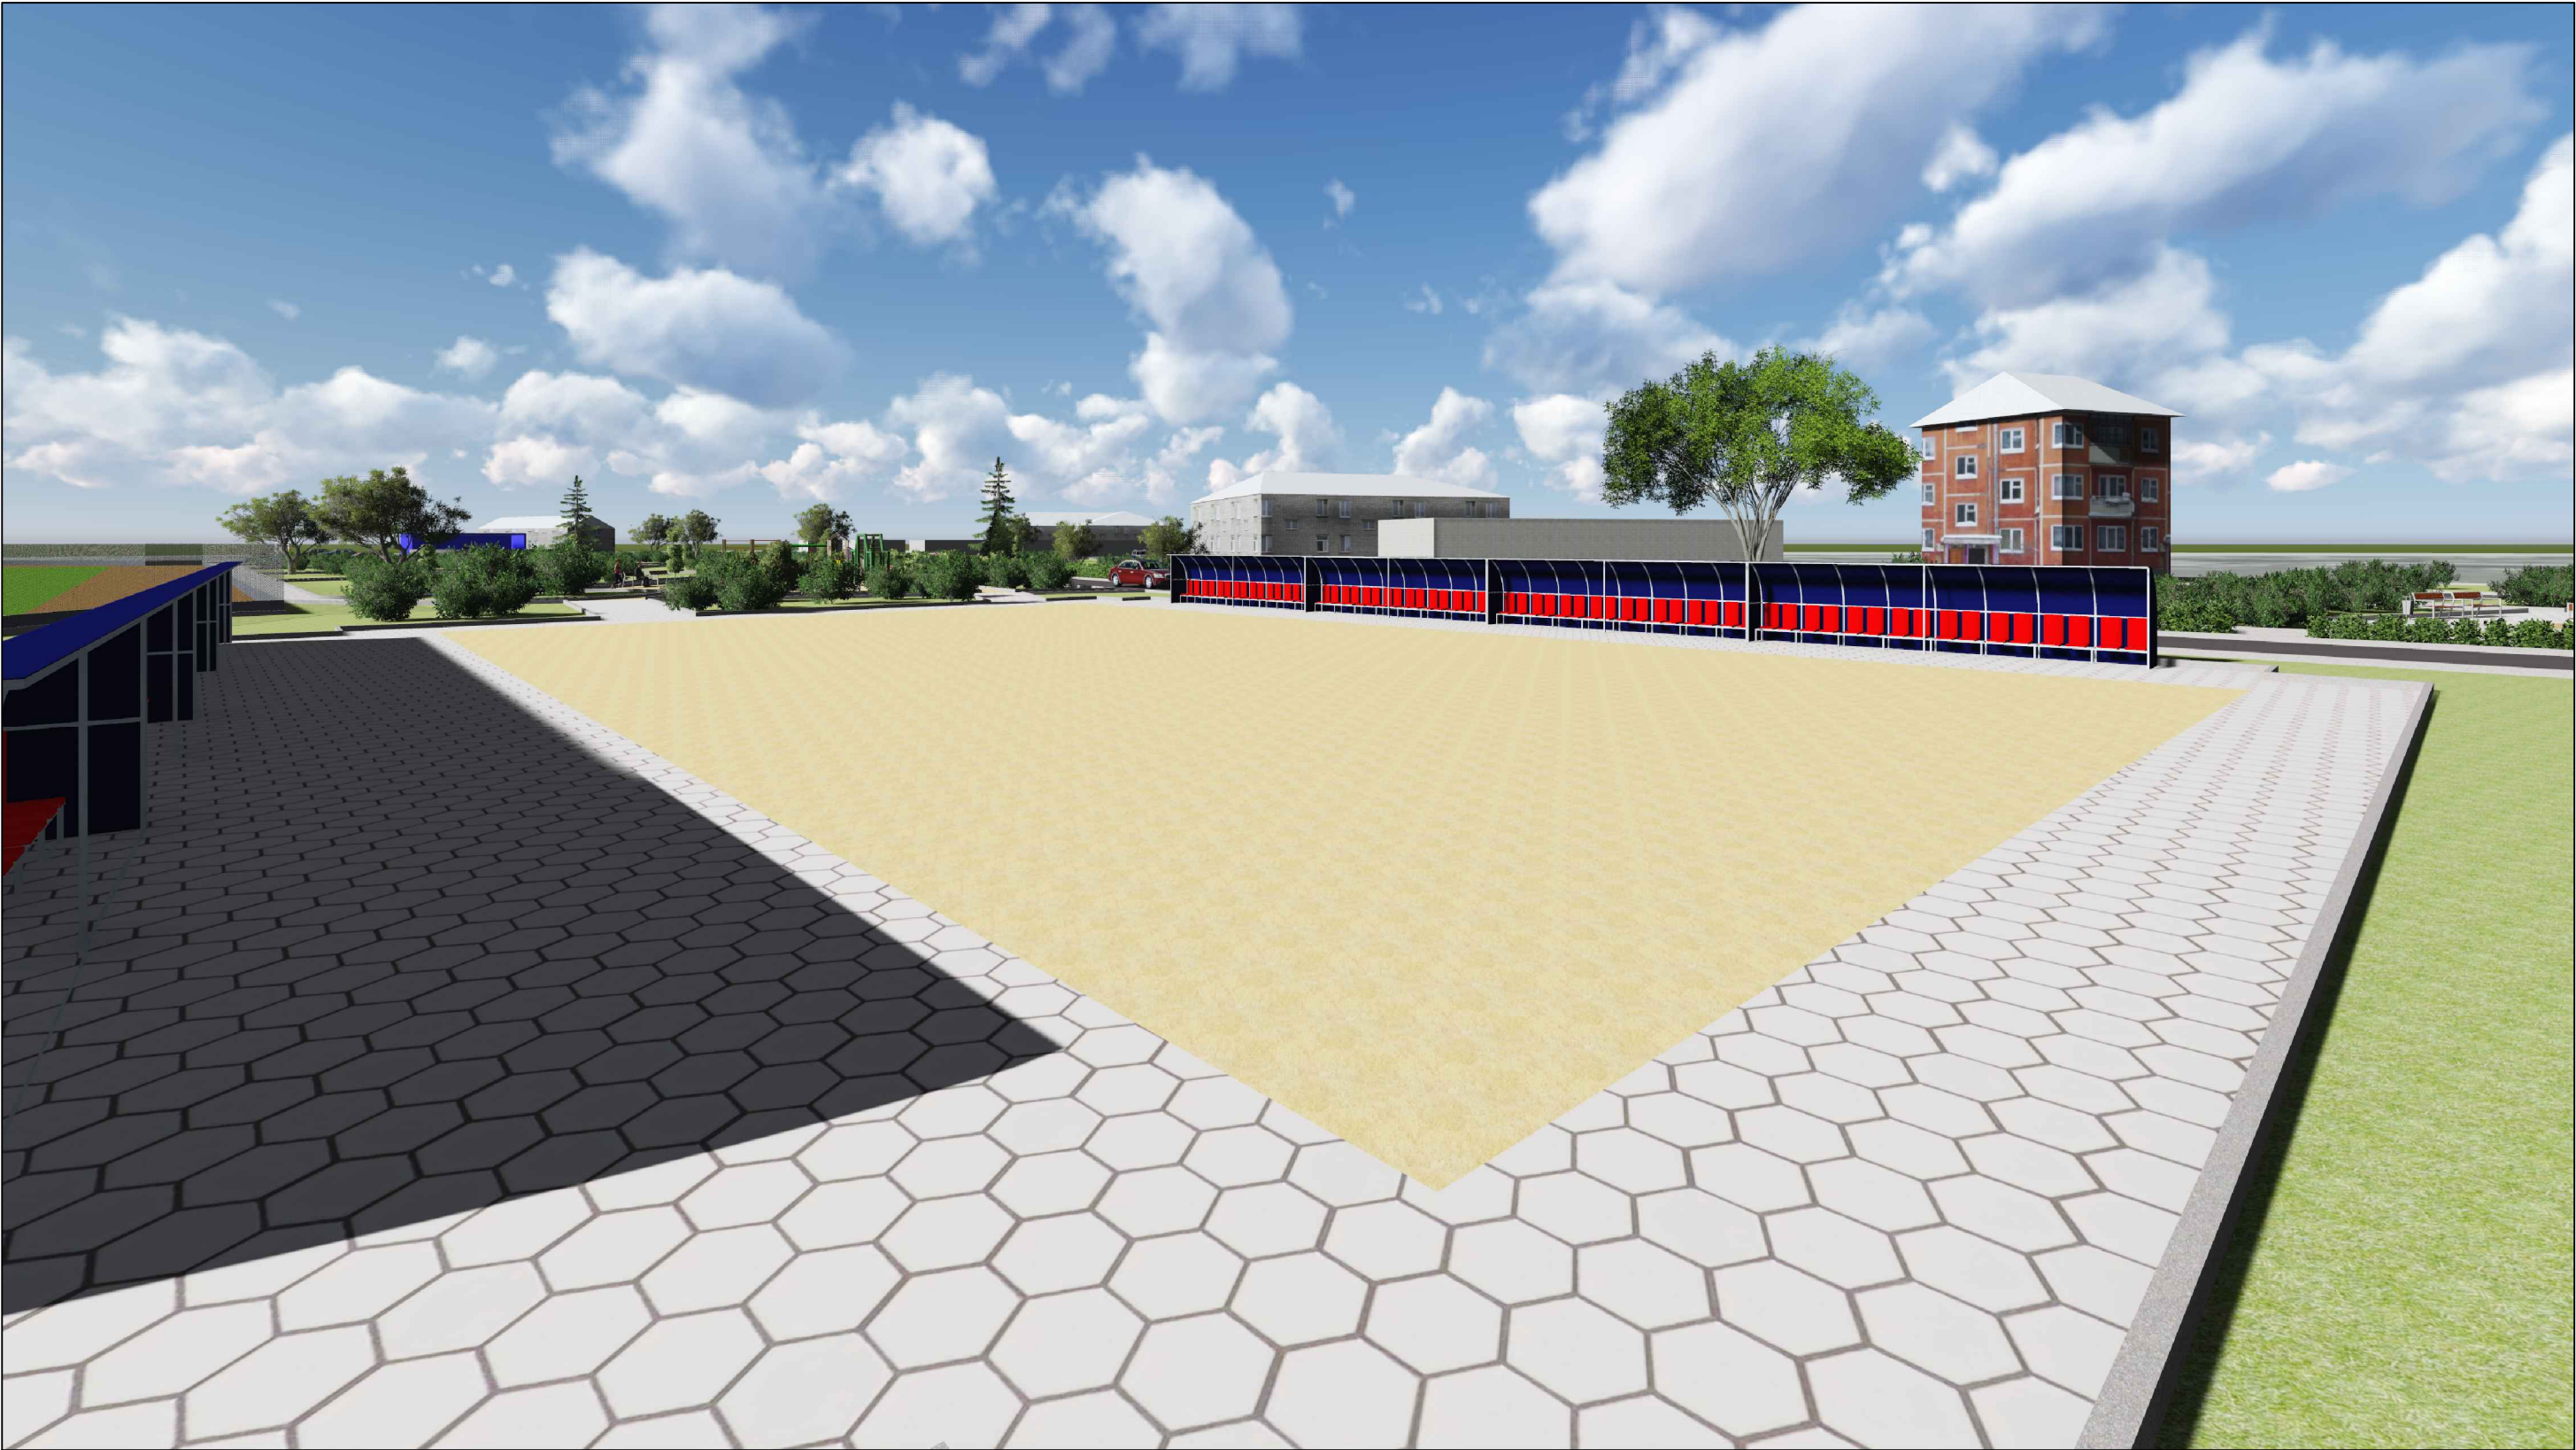

						2021 / 17			
						Благоустройство общественного пространства в р.п. Краснозёрское по ул. Первомайская			
Изм.	Кол. уч.	Лист	№ док.	Подп.	Дата	Благоустройство	Стадия	Лист	Листов
Разраб.		Высоких					П	9	
Проверил		Олейникова				Визуализация	ООО "ИКК"		



						2021 / 17			
						Благоустройство общественного пространства в р.п. Краснозёрское по ул. Первомайская			
Изм.	Кол. уч.	Лист	№ док.	Подп.	Дата	Благоустройство	Стадия	Лист	Листов
Разраб.		Высоких					П	10	
Проверил		Олейникова				Визуализация	ООО "ИКК"		