



Ситуационный план

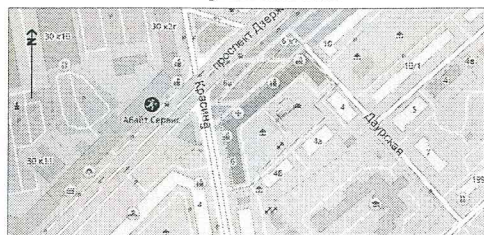

Генеральный план. М 1:500

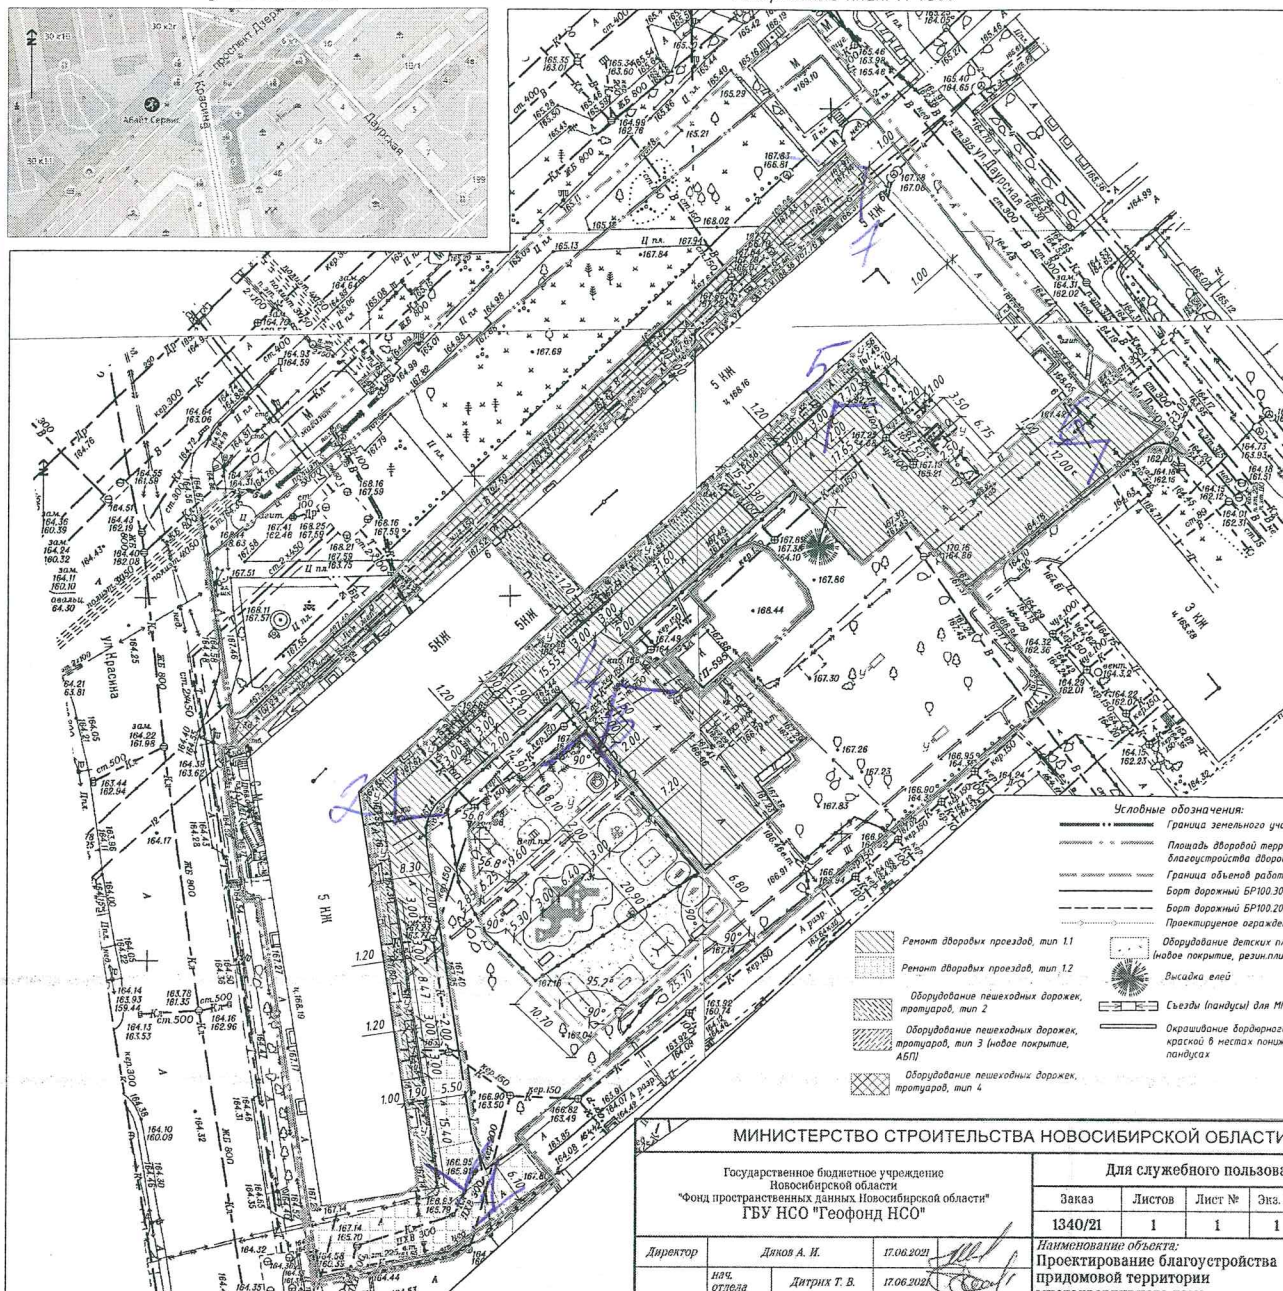

Условные обозначения:

- Граница земельного участка
- Площадь дворовой территории по паспорту благоустройства дворовой территории
- Граница объемов работ
- Борт дорожный БР100.30.15 по ГОСТ 6665-91
- Борт дорожный БР100.20.8 по ГОСТ 6665-91
- Проектируемое ограждение
- Оборудование детских площадок тип 5 (новое покрытие, рези.плитка 60мм)
- Высадка елей
- Съезды (пандусы) для МН
- Окрашивание бордюрного камня желтой краской в местах понижения камня на пандусах

- Ремонт дворовых проездов, тип 11
- Ремонт дворовых проездов, тип 12
- Оборудование пешеходных дорожек, тротуаров, тип 2
- Оборудование пешеходных дорожек, тротуаров, тип 3 (новое покрытие, АБП)
- Оборудование пешеходных дорожек, тротуаров, тип 4

Ведомость жилых и общественных зданий

Номер по генплану	Обозначение типового проекта	Этажность	Здание	Количество		Площадь, м²		Строит. объем, м³	
				квартир	зданий	застройки	зданий	квартир	зданий
1	Жилой дом	5	1						
2	Трансформаторная подстанция	1	1						

Технико-экономические показатели

Поз.	Наименование	Ед. изм.	Количество
1	Площадь земельного участка с кадастровым № 54:35:13990:25	м²	11 352
2	Площадь дворовой территории по паспорту благоустройства дворовой территории (ПБДТ)	м²	11 643,80
3	Площадь проектируемых твердых покрытий, в т.ч.:	м²	3 740,40
3.1	Ремонт дворовых проездов, тип 11 (ремонт, АБП)	м²	1 804,0
	Демонтаж бортового камня БР100.30.15 по ГОСТ 6665-91	пм	366,00
	Демонтаж асфальтобетонного покрытия, h=0,08 м	м²	1 804,0
	Установка бортового камня БР100.30.15 по ГОСТ 6665-91	пм	366,00
3.2	Ремонт дворовых проездов, тип 12 (ремонт, АБП)	м²	400,0
	Демонтаж бортового камня БР100.30.15 по ГОСТ 6665-91	пм	68,0
	Демонтаж асфальтобетонного покрытия, h=0,08 м	м²	400,0
	Установка бортового камня БР100.30.15 по ГОСТ 6665-91	пм	68,0
3.3	Оборудование пешеходных дорожек, тротуаров, тип 2	м²	336,0
	Демонтаж асфальтобетонного покрытия, h=0,04 м	м²	336,0
	Установка бортового камня БР100.20.8 по ГОСТ 6665-91	пм	71,0
3.4	Оборудование пешеходных дорожек, тротуаров, тип 3	м²	3,0
	Установка бортового камня БР100.20.8 по ГОСТ 6665-91	пм	4,0
3.5	Оборудование пешеходных дорожек, тротуаров, тип 4	м²	485,0
	Демонтаж бортового камня БР100.20.8 по ГОСТ 6665-91	пм	105,0
	Демонтаж асфальтобетонного покрытия, h=0,04 м	м²	440,0
	Демонтаж покрытия из бетонной плитки, h=0,04 м	м²	45,0
	Установка бортового камня БР100.20.8 по ГОСТ 6665-91	пм	105,0
3.6	Оборудование детских площадок, тип 5 (новое покрытие, рези.плитка 60мм)	м²	712,3
	Установка бортового камня БР100.20.8 по ГОСТ 6665-91	пм	148,0
4	Общая площадь озеленения по ПБДТ	м²	4104,60
5	Площадь восстанавливаемого растительного слоя вдоль бордюра	м²	762,00
6	Озеленение территории: высадка елей	шт	1
7	Демонтаж существующих МАФ с последующей утилизацией	шт	9
8	Установка новых МАФ	шт	26
9	Демонтаж существующих МАФ с последующей переустановкой	шт	18
10	Демонтаж существующих ограждений с последующей утилизацией	пм	26,9
11	Обустройство ограждений газонов	пм	43,20

МИНИСТЕРСТВО СТРОИТЕЛЬСТВА НОВОСИБИРСКОЙ ОБЛАСТИ

Государственное бюджетное учреждение Новосибирской области "Фонд пространственных данных Новосибирской области" ГБУ НСО "Геофонд НСО"				Для служебного пользования			
				Заказ	Листов	Лист №	Экз. №
				1340/21	1	1	1
Директор	Диню А. И.	17.06.2021		Наименование объекта: Проектирование благоустройства придомовой территории многоквартирного дома Местоположение объекта: НСО, г. Новосибирск, проспект Дзержинского, 6 Заказчик: ООО "ПЕРСПЕКТИВА" Инженерно-топографический план Масштаб: 1:500 Площадь (га): 1,16			
ОпнВМФ	нач. отдела Дитрих Т. В.	17.06.2021					
исполн-тель	Ускова В. А.	17.06.2021					
ОКНПТМ	нач. отдела Шайдулов А. А.	17.06.2021					
ОБЦ	нач. отдела Тимофеева А. И.	17.06.2021					
исполн-тель	Козыренко О. И.	17.06.2021					
Полевую корректуру выполнил ООО "ПЕРСПЕКТИВА" в мае 2021 г.							

179-21-ПЗУ

Благоустройство дворовой территории многоквартирного дома №6 по проспекту Дзержинского в Дзержинском районе г. Новосибирска

Изм.	Колуч.	Лист	№ док.	Подп.	Дата	Стадия	Лист	Листов
ГИП	Теньковский				05.21	Благоустройство	1	3
Разработчик	Павличка				05.21			
Проверил	Ахмеджанов				05.21			
И.контр.	Филатов				05.21	Схема генерального плана. М 1:500	ПЕРСПЕКТИВА СРО-П-201-04-062018-089	