TEPCHEKTVIBA



Благоустройство дворовой территории многоквартирного дома №6 по ул. Авиастроителей в Дзержинском районе г. Новосибирска

Шифр: 110-20-ПЕ-ДП

Стадия: Дизайн-проект

ПЕРСПЕКТИВА



Благоустройство дворовой территории многоквартирного дома №6 по ул. Авиастроителей в Дзержинском районе г. Новосибирска

Шифр: 110-20-ПЕ-ДП

Директор Ю.С.Ретунская

ГИП Е.В.Теньковский

Стадия: Дизайн-проект

Утверждено В производство работ
Заказчик: ЗАО «УК «СПАС-Дом»
Генеральный директор
E. Н. Малай м.п.
Уполномоченные представители собственников (Авиастроителей, 6)
(Ф.И.О)
Исполнитель: ООО «ПЕРСПЕКТИВА» Директор
Ю. С. Ретунская м.п.
Согласовано:
Департамент энергетики жилищного и коммунального хозяйства города Заместитель начальника
H. А. Коженкова м.п.
Муниципальное казенное учреждение города Новосибирска «Управление технического надзора за ремонтом жилищного фонда» Директор
C. В. Щербинина м.п.
Администрация Дзержинского района
(Должность) (Ф.И.О) м.п.
Общественная организация («Новосибирская областная организация Всероссийского общества инвалидов» и, (или) государственное бюджетное учреждение культуры Новосибирской области «Новосибирская областная специальная библиотека для незрячих и слабовидящих»)
Ведущий юрисконсульт
Львутина Ю.Э. м.п.

Содержание

Лист	Наименование работы	Примечание
1	Пояснительная записка, ситуационный план	
2	Технико-экономические показатели проекта	
3	Фотофиксация современного состояния	
4	Опорный план M 1:500	
5	Схема генплана	
6	3д визуализации	
7	3д визуализации	

ПОЯСНИТЕЛЬНАЯ ЗАПИСКА

Общие положения

Дизайн-проект выполнен на основании задания закзчика и решения общего собрания собственииков жилья данного адреса.

Район строительства имеет следующие характеристики:

- 1. Расчетная зимняя температура наружного воздуха обеспеченностью 0,92 по СП 131.13330.2012:
- средняя наиболее холодной пятидневки -37 С
- средняя наиболее холодных суток -41 С;
- 2. Расчетное значение снеговой нагрузки на 1 м кВ. поверхности земли по

СП 20.13330.2011 (карта I) для IV района - 240 кгс/м кв;

3. По ветровому напору на высоте до 10 метров от поверхности земли по

СП 20.13330.2011 для III района - 38 кг/м кВ;

- 4. Строительно-климатическая зона СП 131.13330.2011 І В;
- 5. Нормативная глубина промерзания грунта 2.37 м;
- 6. Сейсмичность района строительства по СП 14.13330.2011 (карта А 6 баллов, В 6 баллов, С 8 баллов).

Характеристика существующего состояния

Территориально площадка расположена по адресу ул. Авиастроителей, дом 6, г. Новосибирск, Новосибирская область.

Участок домовой территории площадью 5029.0 кв.м. граничит:

с запада - жилой дом, с востока - ул. Театральная,

с юга - сквер им. Калинина, с севера - ул. Авиастроителей.

Основной недостаток территории

Неудовлетворительное качество покрытия проездов, которое

требует ремонта по всей площади и отсутствие достаточного количества парковочных мест.

Аварийные деревья.

Описание проектных решений

Проектом предусмотрен ремонт дворовых проездов,

оборудование автомобильных парковок,

установка малых форм - урн и скамей,


снос аварийных деревьев на основании акта оценки зеленых насаждений,

посадка деревьев.

Предложения по обеспечению доступности для маломобильных групп населения

Оборудование специальных парковочных мест на автомобильных парковках.

Установка скамей - диванов садово-парковых со спинками и подлокотниками.

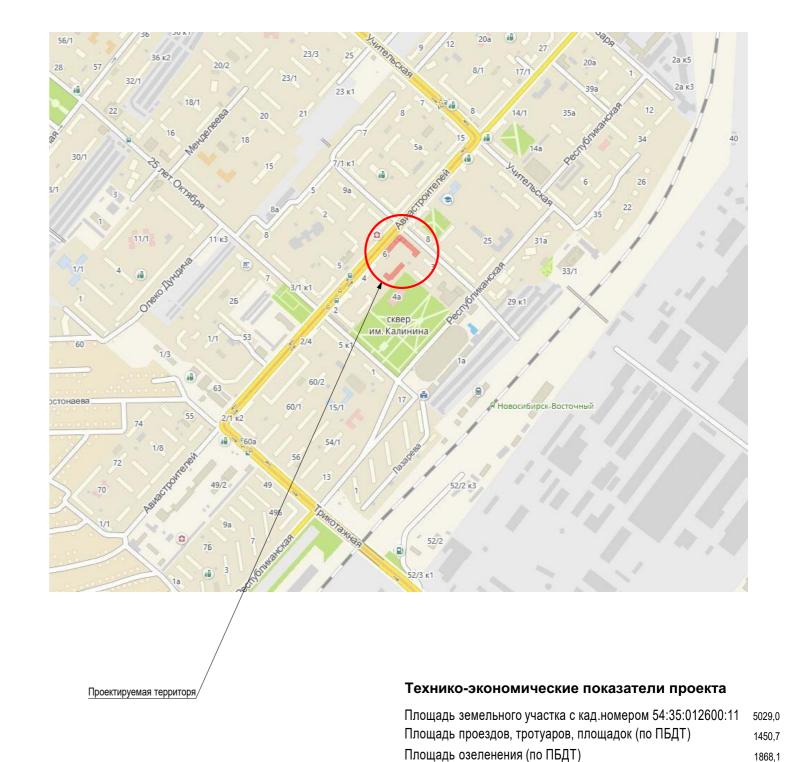

						110-20-ПЕ-ПЗУ Благоустройство дворовой территории многоквартирного дома №6 по ул. Авиастроителей в Дзержинском районе г. Новосибирска				
Изм.	Кол.уч.	Лист	№док.	Подп.	Дата					
Разра		Бехте		pent-	08.2020		Стадия	Лист	Листов	
Прове	рил				08.2020	Благоустройство дворовой территории	ДП	1	7	
Н. кон	тр.	Хугае	за	March	08.2020	Содержание, пояснительная записка, ситуационная схема		CTEK 20 -54050267	KTVBA	

Технико-экономические показатели

√ 2 1/⊓	Наименование работы	Ед.изм.	Кол-во	
1	Площадь земельного участка с кад.номером 54:35:012600:11	M ²	5029,0	
1.1	Площадь дворовой территории по паспорту благоустройства дворовой территории (ПБДТ)	M ²	5125,5	
1.2	Площадь проездов, тротуаров, площадок (по ПБДТ)	M ²	1450,7	
1.3	Площадь озеленения (по ПБДТ)	M ²	1868,1	
1.4	Площадь проектируемого благоустройства в границах участка	M ²	1210,0	
1.5	Площадь проектируемого благоустройства за границами участка	M ²	240,0	
2	Ремонт дворовых проездов, тип 1	M ²	1051,1	
2.1	- в границах участка	M ²	811,1	
	Демонтаж бортового камня БР 100.30.15	П. М.	317	
	Демонтаж асфальтобетонного покрытия толщ. 80 мм	M ²	811,1	
	Установка бортового камня БР 100.30.15	П. М.	260	
	Восстановление газона толщ. 150мм шириной 1 м.п.	П. М.	189	
2.2	- за границами участка*	M ²	240,0	
	Демонтаж бортового камня БР 100.30.15	П. М.	72	
	Демонтаж асфальтобетонного покрытия толщ. 80 мм	M ²	240,0	
	Установка бортового камня БР 100.30.15	П. М.	72	
	Восстановление газона толщ. 150мм шириной 1 м.п.	П. М.	72	
3	Обустройство уширений дворовых проездов, тип 2	M ²	294,2	
	Установка бортового камня БР 100.30.15	П. М.	84	
	Восстановление газона толщ. 150мм шириной 1 м.п.	П. М.	84	
4	Оборудование тротуаров (ремонт), тип 3	M ²	104,7	
	Демонтаж бортового камня БР 100.20.8	П. М.	79	
	Установка бортового камня БР 100.20.8	П. М.	79	
	Восстановление газона толщ. 150мм шириной 1 м.п.	П. М.	79	
5	Посадка деревьев	шт.	10	
6	Снос деревьев (тополь, клен)	шт.	18	
7	Установка скамеек/урн	шт.	3/3	
8	Устройство тротуарных съездов	шт.	4	
9	Нанесение разметки желтой краской на бордюры	П. М.	8	
10	Регулирование высотных отметок горловин колодцев	шт.	4	

Укрупненная стоимость работ по благоустройству территории

Nº	Наименование работы	Ед.	Кол-во	Стои-	Общая
п/п		изм.		мость ед.	стоимость по
				изм.	виду работ,
				тыс. руб.	тыс.руб.
1	Ремонт дворовых проездов, тип 1	м2	934,2	1,6	1 494,56
2	Установка скамеек	шт.	3	12.0	36,0
3	Установка урн	шт.	3	4,5	13,5
		Итого	минимальный	перечень раб	бот: 1544,06 тыс.
4	Обустройство уширений	м2	228,0	1,9	433,2
	дворовых проездов, тип 2		-,-		,
5	Обустройство тротуаров	м2	104,7	2,0	209,4
5		112	201).	2,0	207,4
6	(ремонт), тип 3 Разметка проезжей части	КМ	0,006	2,0	0,41
	(ремонт), тип 3		·	10,27	
6	(ремонт), тип 3 Разметка проезжей части	КМ	0,006		0,41
6	(ремонт), тип 3 Разметка проезжей части Посадка деревьев Снос деревьев	км шт.	0,006	10,27	0,41 102,7 86,4
6 7 8	(ремонт), тип 3 Разметка проезжей части Посадка деревьев	км шт.	0,006	10,27	0,41

Итого средств собственников (20%): 188,93 тыс.руб.

Итого: 2 488,73 тыс.руб.

						110-20-ПЕ-ПЗУ				
Изм	Коп уч	Пист	№док.	Подп.	Дата	Благоустройство дворовой территории по ул. Авиастроителей в Дзержинско				
Изм. Кол.уч. Разраб.		Бехтерева		Best-	perf 08.2020		Стадия	Лист	Листов	
Проверил	верил		08.2020	F						
	рил				08.2020	Благоустройство дворовой территории	ДП	2	7	

^{* -} Объем работ за границами участка (по ПБДТ) выполняется вне рамок МП "Формирование комфортной городской среды".





















инв. №

Инв. №



						110-20-ПЕ-ПЗУ					
						Благоустройство дворовой территории многоквартирного дома №6 по ул. Авиастроителей в Дзержинском районе г. Новосибирска					
Изм.	Кол.уч.	Лист	№док.	Подп.	Дата	по ул. двиастроителей в двержинском районе г. повосиоирска					
Разра	б.	Бехте	рева	pent	08.2020		Стадия	Лист	Листов		
Прове	рил				08.2020	Благоустройство дворовой территории	пп	3	7		
							ДП	٥	<i>'</i>		
							пгэ	en ek	TURA		
Н. контр.		Хугаева		Хугаева Жал	/ 08.2020	Фотофиксация современного состояния	(PO -5405026704-089				
			"	0 -54050201	04-003						




Экспликация зданий и сооружений

÷		Ф	Колі	ичест	ВО	Площадь, м²				Строит объе	
о плану	Наименование и обозначение	Этажность	Зданий	Квартир		Застройки		Общая		Здания	Reoro
2	=		Зде	3да- ния	Все- го	Здания	Всего	Здания		одания	Bcelo
1	Многоквартирный жилой дом	5	1	_	_	_	_	_	_	_	-

Условные обозначения:

Границы земельного участка
Существующее асфальтовое покрытие
Существующие пешеходные дорожки
Существующее здание

						110-20-ПЕ-ПЗУ				
						Благоустройство дворовой территории по ул. Авиастроителей в Дзержинской				
Изм.	Кол.уч.	Лист	№док.	Подп.	Дата)				
Разра	б.	Бехте	оева	pent	08.2020		Стадия	Лист	Листов	
Прове	рил				08.2020	Благоустройство дворовой территории	ДП	4	7	
							HI!	7	,	
						•	пга	PHEK	TIADA	
Н. контр.		Хугаева		March	08.2020	Опорный план M1:500	ПЕРСПЕКТИВА			
							CPO -5405026704-089			

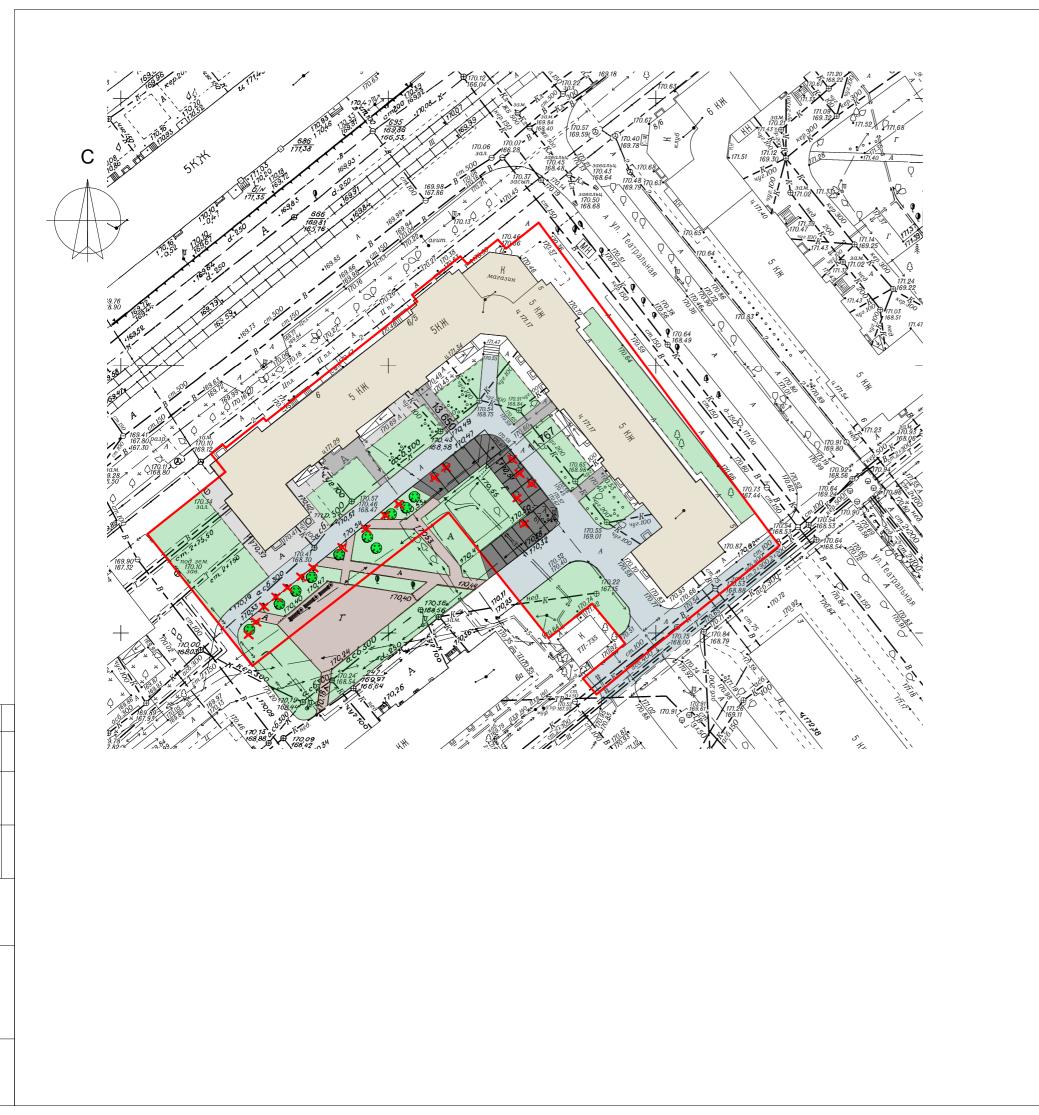

Экспликация зданий и сооружений

È		۵	Количество				Площадь, м²				Строительный объем, м	
о плану	Наименование и обозначение	Этажность	Зданий	<u>Е</u> Квартир		Застройки		Общая		Здания	Всего	
2			Зде	3да- ния	Все- го	Здания	Всего	Здания		Одания	Boelo	
1	Многоквартирный жилой дом	5	1	_	_	_	_	_	_	_	_	

Ведомость малых архитектурных форм и переносных изделий

Поз	Обозначение	Эскиз	Наименование	Кол.	Примечания
1			Скамейка С-52 "Новороссийск"	3	Стандартпарк
2	•	A standark	Урна У-14К "Киль"	3	Стандартпарк


Условные обозначения:

	Границы земельного участка
	Существующее асфальтовое покрытие
	Существующие пешеходные дорожки
	Существующее здание
	Ремонт тротуаров
	Ремонт дворовых проездов
X	Снос деревьев
	Рабина

						110-20-ПЕ-ПЗУ				
Изм.	Кол.уч.	Лист	№док.	Подп.	Дата	Благоустройство дворовой территории многоквартирного дома №6 по ул. Авиастроителей в Дзержинском районе г. Новосибирска				
Разраб.		Бехтерева		pent-	08.2020		Стадия	Лист	Листов	
Проверил					08.2020	Благоустройство дворовой территории	ДП	5	7	
Н. контр.		Хугаева		Marel	08.2020	Схема Генплана М1:500	TEPCTEKT//II CPO -5405026704-089			



Схема видовых точек

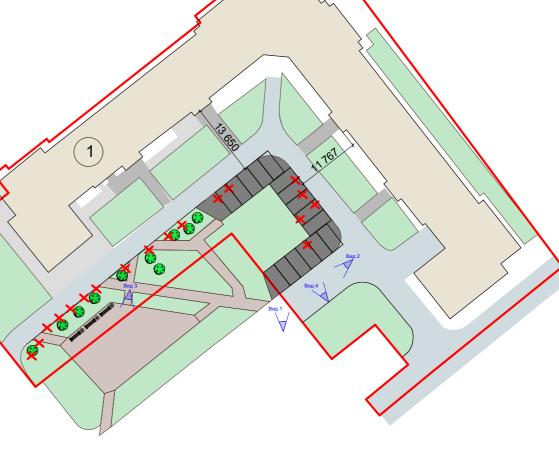




						110-20-ПЕ-ПЗУ			
						Благоустройство дворовой территории и по ул. Авиастроителей в Дзержинском			
Изм.	Кол.уч.	Лист	№док.	Подп.	Дата	по ул. пынаотроителей в двержиноком	i pariono i.	TIODOGNOV	ponu
Разраб.		Бехтерева		pent-	08.2020		Стадия	Лист	Листов
Прове	рил				08.2020	Благоустройство дворовой территории	ДП	6	7
							ПЕР	СПЕК	ТИВА
Н. контр.		Хугаева		March	08.2020	3д визуализации	CPO _5405026704_089		







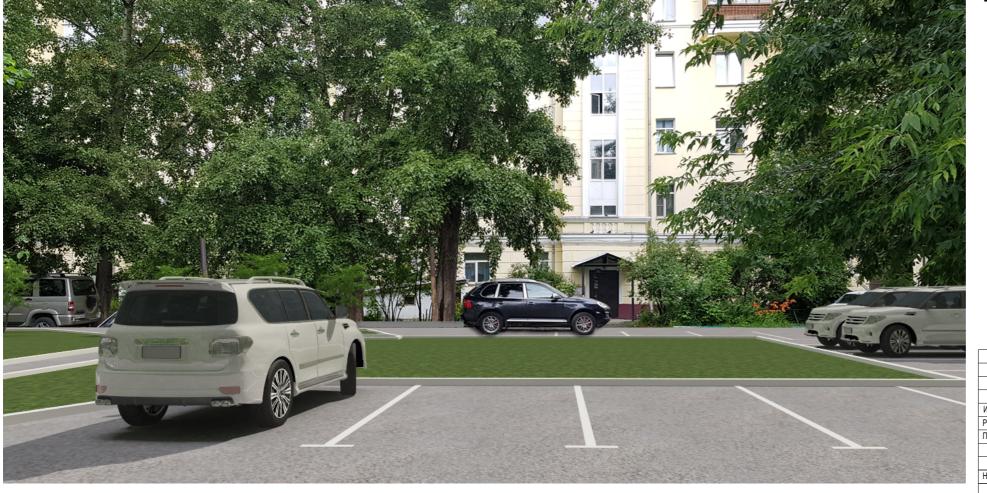

					110-20-ПЕ-ПЗУ					
				_		Благоустройство дворовой территории многоквартирного дома №6 по vn. Авиастроителей в Дзержинском районе г. Новосибирска				
Кол.уч.	Лист	№док.	Подп.	Дата	, , , , , , , , , , , , , , , , , , , ,					
б.	Бехтерева		pent	08.2020		Стадия	Лист	Листов		
рил				08.2020	Благоустройство дворовой территории	ДП	7	7		
тр.	Хугаева		March	08.2020	3д визуализации	TEPCTEKT//ii <i>CPO -5405026704-089</i>				
	Кол.уч. 6. ерил	б. Бехтер	б. Бехтерева	б. Бехтерева фем	б. Бехтерева (рем. 08.2020) ррил 08.2020	Благоустройство дворовой территории по ул. Авиастроителей в Дзержинском б. Бехтерева № 08.2020 рил Благоустройство дворовой территории Благоустройство дворовой территории	Благоустройство дворовой территории многокварт по ул. Авиастроителей в Дзержинском районе г. б. Бехтерева рыб 98.2020 ов.2020 Благоустройство дворовой территории ДП тр. Хугаева № 08.2020 Зд визуализации	Благоустройство дворовой территории многоквартирного до по ул. Авиастроителей в Дзержинском районе г. Новосиби б. Бехтерева № 08.2020 ов.2020 Благоустройство дворовой территории ДП 7		