

Директор
Радаев А.В.

Дизайнер
Кирюшов Г.П.
Колпакова Е.

Дизайн - проект


Администрация Кыштовского сельсовета
Кыштовского района Новосибирской области



Благоустройство дворовой территории МКД
по адресу: Новосибирская область, Кыштовский район,
с. Кыштовка, ул. Павлодарская, 9, 11, Каклемина, 35

				Общие данные				3. Транспортные коммуникации.			
				Ведомость чертежей основного комплекта.				На площадки предусмотрены проезды с асфальтобетонным покрытием со стороны улиц, которые являются пожарными проездами.			
								4. Инженерная подготовка территории			
								Водоотвод с проездов и тротуаров решен открытым способом по уклонам в пониженные места рельефа.			
								5. Техничко-экономические показатели.			
								1. Площадь проектируемой территории 1500м2			
								2. Площадь асфальто-бетонного покрытия проездов 778м2			
								3. Площадь проектируемого щебеночного покрытия..... 472,22м2			
								4. Площадь асфальто-бетонного покрытия тротуаров 69,19м2			
								5. Площадь покрытия из тротуарной плитки 45,3м2			
								Ситуационный план.			


C

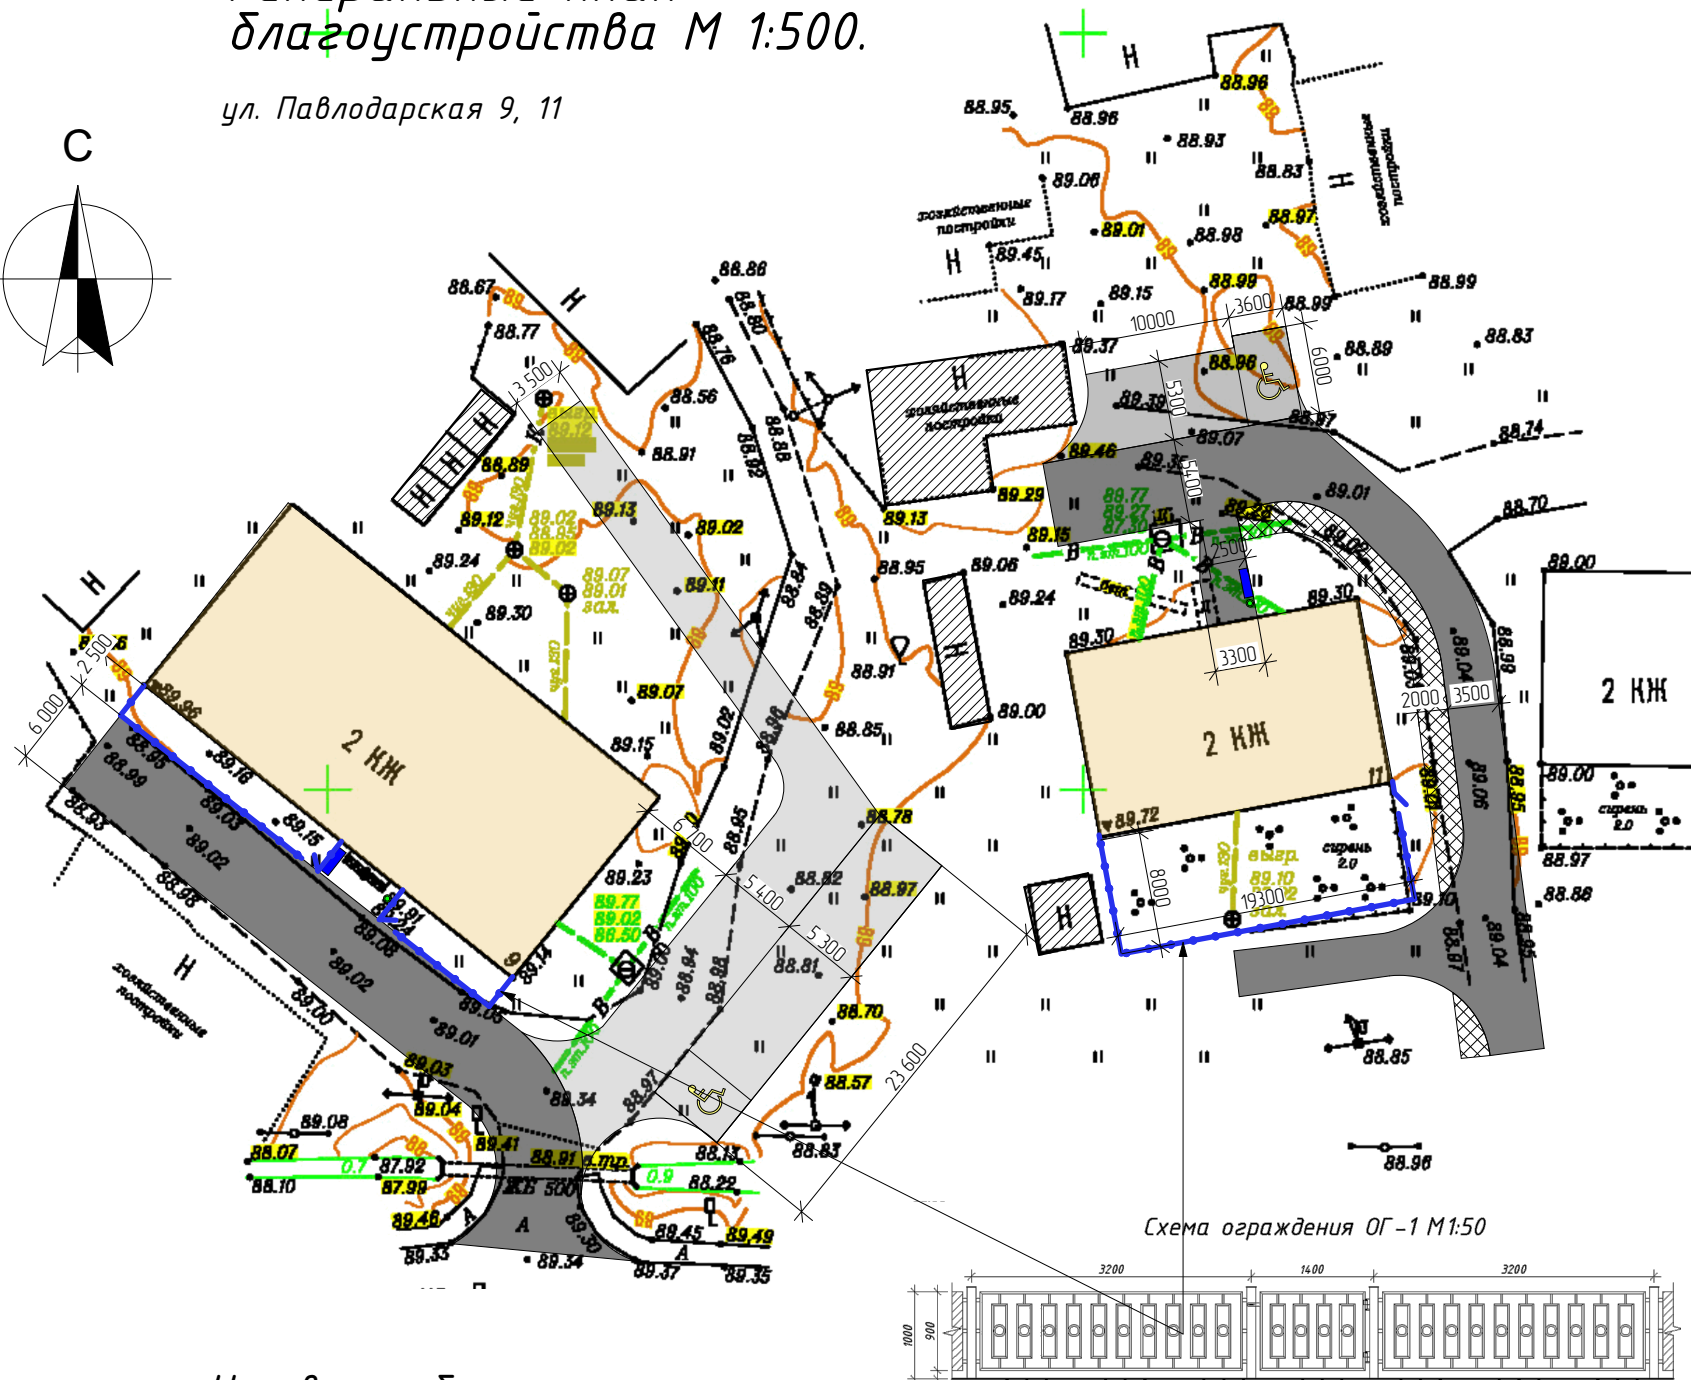


	Существующие здания		Проектируемое асфальтобетонное покрытие
	Существующие сооружения		Проектируемое щебеночное покрытие
	Существующие дороги		Проектируемое покрытие из тротуарной плитки
	Существующее озеленение		Проектируемый светильник
	Существующие деревья		Проектируемая скамья и урна
	Существующие кустарники		Проектируемое ограждение
			Проектируемые ворота
			Проектируемая калитка

1. Элементы благоустройства, не привязанные на плане, выносить в натуру по месту
2. Водоотведение с покрытий обеспечить за счет уклонов в сторону улиц
3. Размеры могут уточняться по месту в зависимости от существующих элементов

				20-07-06-ГП			
				Администрация Кыштовского сельсовета Кыштовкого района Новосибирской области			
Выполнил	Курюшов			Благоустройство дворовой территории МКД по адресу: Новосибирская область, Кыштовский район, с. Кыштовка, ул. Павлодарская, 9, 11, Каклемина, 35	Стадия	Лист	Листов
					ДП	3	
Проверил	Радаев			Генеральный план – концепция благоустройства М 1:500.	ИП Радаев А В		

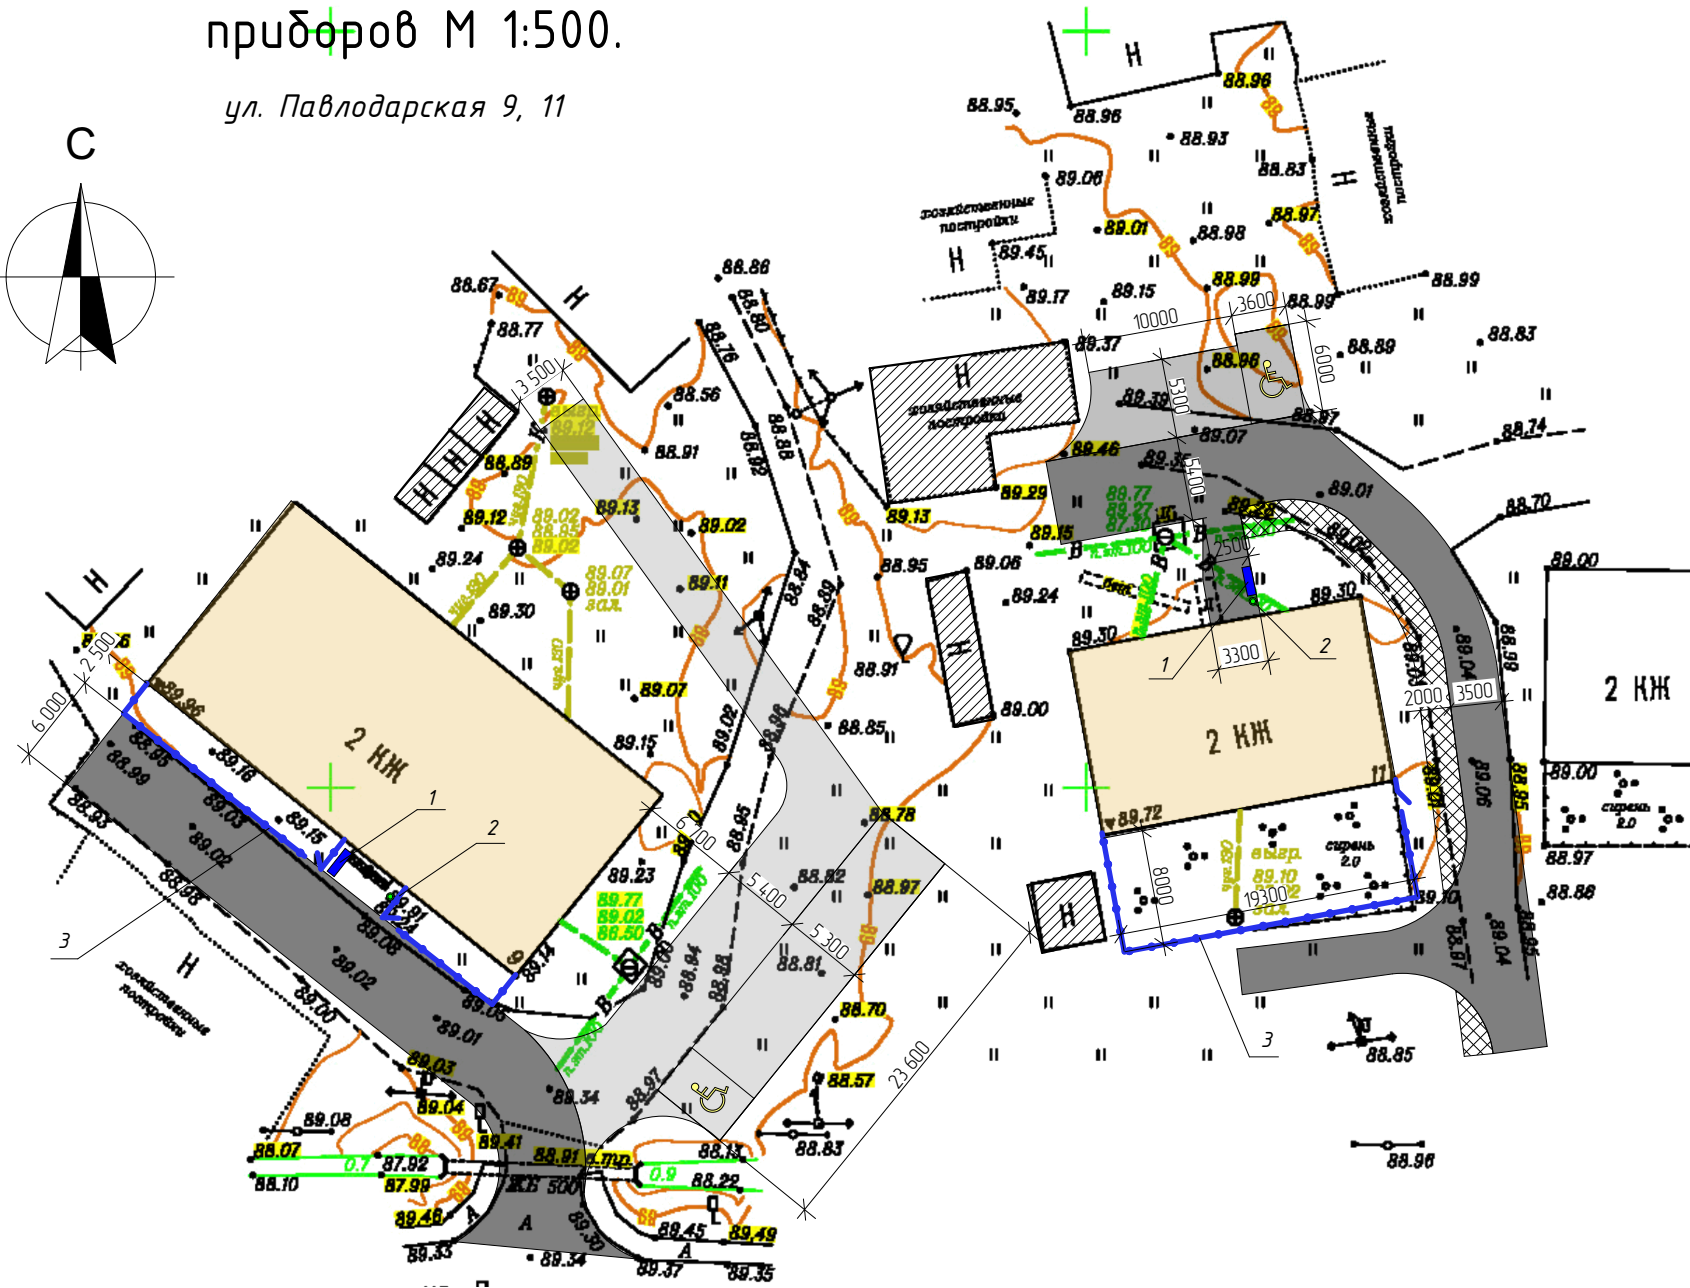

Существующие кустарники

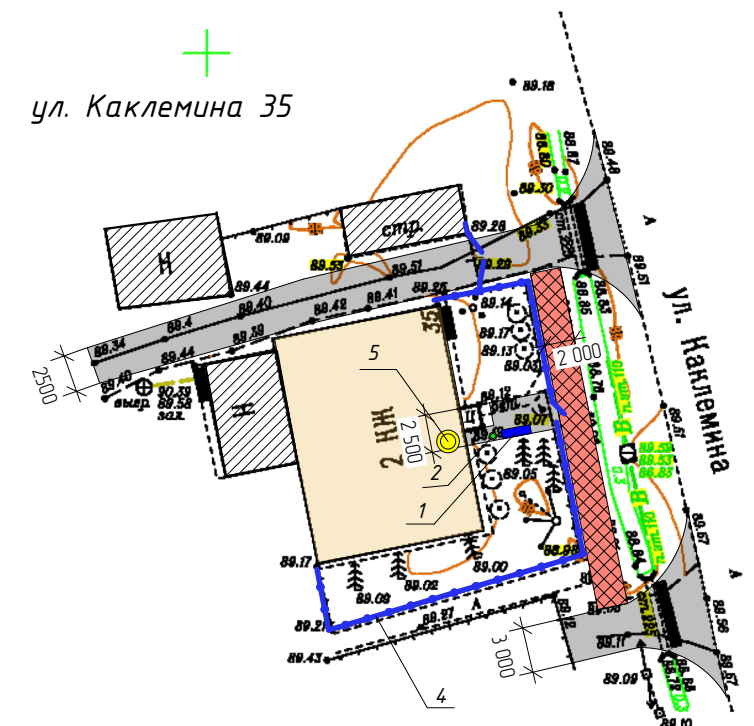

№ по ПП	Наименование	Кол-во	Примечание - внешний вид
1	Скамья	3 шт.	
2	Урна	3 шт.	
3	Ограждение	82 п.м.	
4	Ограждение	45 п.м.	
5	Светильник настенный Н-3м STAR NBT 11 F118 black	1 шт.	

1. Элементы благоустройства, не привязанные на плане, выносить в натуру по месту
2. Водоотведение с покрытий обеспечить за счет уклонов в сторону улиц
3. Размеры могут уточняться по месту в зависимости от существующих элементов

				<i>20-07-06-ГП</i>			
				<i>Администрация Кыштовского сельсовета Кыштовкого района Новосибирской области</i>			
				<i>Благоустройство дворовой территории МКД по ул. Павлодарская 9, 11 и ул. Каклемина 35 с. Кыштовка, Кыштовский район, Новосибирская область</i>	Стадия	Лист	Листов
Выполнил	<i>Кирюшов</i>				ДП	5	
Проверил	<i>Радаев</i>			<i>План МАФ и осветительных приборов М 1:500.</i>	<i>ИП Радаев А В</i>		

Визуализация 1



СОГЛАСОВАНО:				
Инов. N подл.	Подпись и дата	Взамен инв. N		

				20-07-06-ГП				
				Администрация Кыштовского сельсовета Кыштовкого района Новосибирской области				
				Выполнил Колпакова	Благоустройство дворовой территории МКД по адресу: Новосибирская область, Кыштовский район, с. Кыштовка, ул. Павлодарская, 9, 11, Каклемина, 35	Стадия	Лист	Листов
						ДП	6	
Проверил	Радаев			Визуализация 1		ИП Радаев А В		



СОГЛАСОВАНО:				Взамен инв. N	Подпись и дата	Инв. N подл.

				20-07-06-ГП				
				Администрация Кыштовского сельсовета Кыштовкого района Новосибирской области				
				Выполнил Колпакова	Благоустройство дворовой территории МКД по адресу: Новосибирская область, Кыштовский район, с. Кыштовка, ул. Павлодарская, 9, 11, Каклемина, 35	Стадия	Лист	Листов
					ДП	7		
Проверил	Радаев			Визуализация 2		ИП Радаев А В		



СОГЛАСОВАНО:			
Инов. N подл.	Подпись и дата		Взамен инв. N

				20-07-06-ГП				
				Администрация Кыштовского сельсовета Кыштовкого района Новосибирской области				
				Выполнил Колпакова	Благоустройство дворовой территории МКД по адресу: Новосибирская область, Кыштовский район, с. Кыштовка, ул. Павлодарская, 9, 11, Каклемина, 35	Стадия	Лист	Листов
						ДП	8	
Проверил	Радаев			Визуализация 3		ИП Радаев А В		

Визуализация 4



СОГЛАСОВАНО:			
Инов. N подл.	Подпись и дата		Взамен инв. N

				20-07-06-ГП			
				Администрация Кыштовского сельсовета Кыштовкого района Новосибирской области			
Выполнил	Колпакова			Благоустройство дворовой территории МКД по адресу: Новосибирская область, Кыштовский район, с. Кыштовка, ул. Павлодарская, 9, 11, Каклемина, 35	Стадия	Лист	Листов
					ДП	9	
Проверил	Радаев			Визуализация 4	ИП Радаев А В		

Визуализация 5



СОГЛАСОВАНО:			
Инов. N подл.	Подпись и дата		Взамен инв. N

				20-07-06-ГП			
				Администрация Кыштовского сельсовета Кыштовского района Новосибирской области			
				Выполнил Колпакова	Благоустройство дворовой территории МКД по адресу: Новосибирская область, Кыштовский район, с. Кыштовка, ул. Павлодарская, 9, 11, Каклемина, 35		
					Стадия	Лист	Листов
				Проверил Радаев	ДП	10	
				Визуализация 5			ИП Радаев А В

Визуализация 6



СОГЛАСОВАНО:			
Инов. N подл.	Подпись и дата		Взамен инв. N

				20-07-06-ГП			
				Администрация Кыштовского сельсовета Кыштовского района Новосибирской области			
Выполнил	Колпакова			Благоустройство дворовой территории МКД по адресу: Новосибирская область, Кыштовский район, с. Кыштовка, ул. Павлодарская, 9, 11, Каклемина, 35	Стадия	Лист	Листов
					ДП	11	
Проверил	Радаев			Визуализация 6	ИП Радаев А В		