



ДЕПАРТАМЕНТ ИМУЩЕСТВА
И ЗЕМЕЛЬНЫХ ОТНОШЕНИЙ НОВОСИБИРСКОЙ ОБЛАСТИ

ПРИКАЗ

20.04.2022

г. Новосибирск

№ 1123

О предварительном согласовании предоставления земельного участка в постоянное (бессрочное) пользование государственному бюджетному учреждению здравоохранения Новосибирской области «Искитимская центральная городская больница»

Руководствуясь статьями 11.2, 11.3, 11.10, подпунктом 2 пункта 2 статьи 39.9, статьями ст. 39.2, 39.14, 39.15 Земельного кодекса Российской Федерации, п. 2 ст. 3.3 Федерального закона от 25.10.2001 года 137-ФЗ «О введении в действие Земельного кодекса Российской Федерации», ст. 2 Закона Новосибирской области от 18.12.2015 № 27-ОЗ «О перераспределении полномочий между органами местного самоуправления муниципальных образований Новосибирской области и органами государственной власти Новосибирской области и внесении изменения в статью 3 Закона Новосибирской области «Об отдельных вопросах организации местного самоуправления в Новосибирской области», Положением о департаменте имущества и земельных отношений Новосибирской области (далее – департамент), утвержденным постановлением Правительства Новосибирской области от 14.12.2016 № 428-п, приказом департамента от 02.09.2019 № 3638 «О распределении обязанностей между заместителями руководителя департамента имущества и земельных отношений Новосибирской области», на основании заявления государственного бюджетного учреждения здравоохранения Новосибирской области «Искитимская центральная городская больница»,
п р и к а з ы в а ю:

1. Предварительно согласовать государственному бюджетному учреждению здравоохранения Новосибирской области «Искитимская центральная городская больница» (ОГРН 1025404791576, ИНН 5446103034, адрес (место нахождения): город Искитим, улица Пушкина, дом 52), предоставление в постоянное (бессрочное) пользование земельного участка площадью 2001 кв.м, с местоположением: Новосибирская область, Искитимский район, Чернореченский сельсовет, п. Роцинский, цели использования: для размещения фельдшерско – акушерского пункта, вид разрешенного использования должен соответствовать целевому назначению земель и документам градостроительного зонирования.

2. Утвердить прилагаемую схему расположения земельного участка или земельных участков на кадастровом плане территории, предусматривающую образование земельного участка площадью 2001 кв.м, с местоположением: Новосибирская область, Искитимский район, Чернореченский сельсовет, п. Рощинский, (категория земель – земли населённых пунктов, территориальная зона – сельскохозяйственного использования в границах земель населенных пунктов (нСи)), образуемого из земель, государственная собственность на которые не разграничена.

3. Предоставление испрашиваемого земельного участка возможно после проведения государственным бюджетным учреждением здравоохранения Новосибирской области «Искитимская центральная городская больница» кадастровых работ по его образованию в соответствии со схемой.

4. Предоставить государственному бюджетному учреждению здравоохранения Новосибирской области «Искитимская центральная городская больница» право без доверенности обращаться с заявлением об осуществлении государственного кадастрового учета земельного участка, образуемого в соответствии со схемой.

5. Предоставление земельного участка, образуемого в соответствии с прилагаемой схемой, возможно после изменения вида разрешенного использования такого земельного участка, в соответствии с пунктом 10 статьи 39.15 Земельного кодекса Российской Федерации.

6. Настоящий приказ является основанием для предоставления в постоянное (бессрочное) пользование земельного участка государственному бюджетному учреждению здравоохранения Новосибирской области «Искитимская центральная городская больница» в установленном законом порядке и действует в течение двух лет со дня его принятия.

7. Отделу реализации перераспределенных полномочий по распоряжению земельными участками департамента имущества и земельных отношений Новосибирской области в срок не более чем пять рабочих дней со дня принятия настоящего приказа направить его с приложением схемы в федеральный орган исполнительной власти, уполномоченный в области государственного кадастрового учета недвижимого имущества и ведения государственного кадастра недвижимости.

8. Контроль за исполнением приказа оставляю за собой.

Заместитель руководителя департамента – начальник
отдела реализации перераспределенных полномочий
по распоряжению земельными участками


П.Г. Комаров

А.В. Крестьянова
266 00 39



Утверждена

Генеральный директор ПРИКАЗ

ДН СО НСО

Исполнительный директор

от 20.04.2022 № 1123


Схема расположения земельного участка или земельных участков
на кадастровом плане территории

Местоположение земельного участка: Новосибирская область, Искитимский район, п. Роцинский
Система координат МСК НСО, зона 4

Условный номер земельного участка			
Площадь земельного участка		2001 кв. м	
Обозначение характерных точек границ	Координаты		
	X	Y	
1	2	3	
1	443889.33	4216591.86	
2	443903.25	4216589.15	
3	443906.07	4216600.61	
4	443870.10	4216614.13	
5	443852.64	4216567.70	
6	443860.95	4216564.57	



Масштаб 1:200000

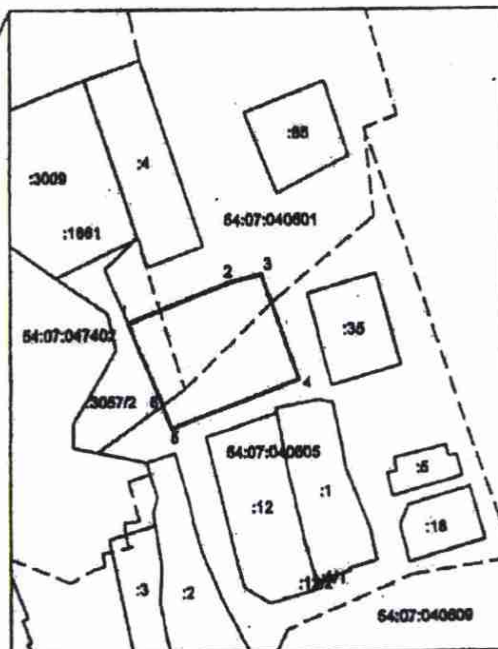

Масштаб 1:2000

Условные обозначения:

- вновь образованная часть границы, сведения о которой достаточны для определения её местоположения
- существующая часть границы, имеющаяся в ЕГРН сведения о которой достаточны для определения её местоположения
- 54:07:040605 — обозначение кадастрового квартала
- - - граница кадастрового квартала