



Дизайн-проект детской площадки
в Сквере по ул. Мамонтова, г. Татарск



Администрация г. Татарска
Новосибирской области



Общество с ограниченной ответственностью
"СИБПРОЕКТТЕХСТРОЙ"

Дизайн-проект детской площадки в Сквере по ул. Мамонтова, г. Татарск

Директор ООО "Сибпроекттехстрой"

А.В. Тельпуховский

Заказчик:

Исполнитель:



Администрация г. Татарска
Новосибирской области



Общество с ограниченной ответственностью
"СИБПРОЕКТТЕХСТРОЙ"

Перечень листов дизайн проекта

1. Перечень листов дизайн проекта. Ситуационная схема
2. Схема планировочной организации земельного участка, м 1:500
3. План благоустройства и озеленения территории, 1:500.
4. Альтернативный концепт площадки для детей 0-5 лет (по каталогу "Comran", Чехия)
5. Ключевая идея подбора элементов площадки для детей 0-5 лет
6. Альтернативный концепт площадки для детей 10-15 лет (по каталогу "Comran", Чехия)
7. Ключевая идея подбора элементов площадки для детей 10-15 лет
8. Светотехническая схема. Общий вид
9. Светотехническая схема. Площадки А, Б
10. Светотехническая схема. Площадка В

Ситуационная схема



Проектируемая
территория сквера

Перечень листов дизайн проекта. Ситуационная схема.




Администрация г. Татарска
Новосибирской области



Общество с ограниченной ответственностью
"СИБПРОЕКТТЕХСТРОЙ"

а н а е р е а

ex	d y	a ₂ - y ,	.
	(0-5)	468,0	y
	y (10-15)	493,0	h
		79,0	

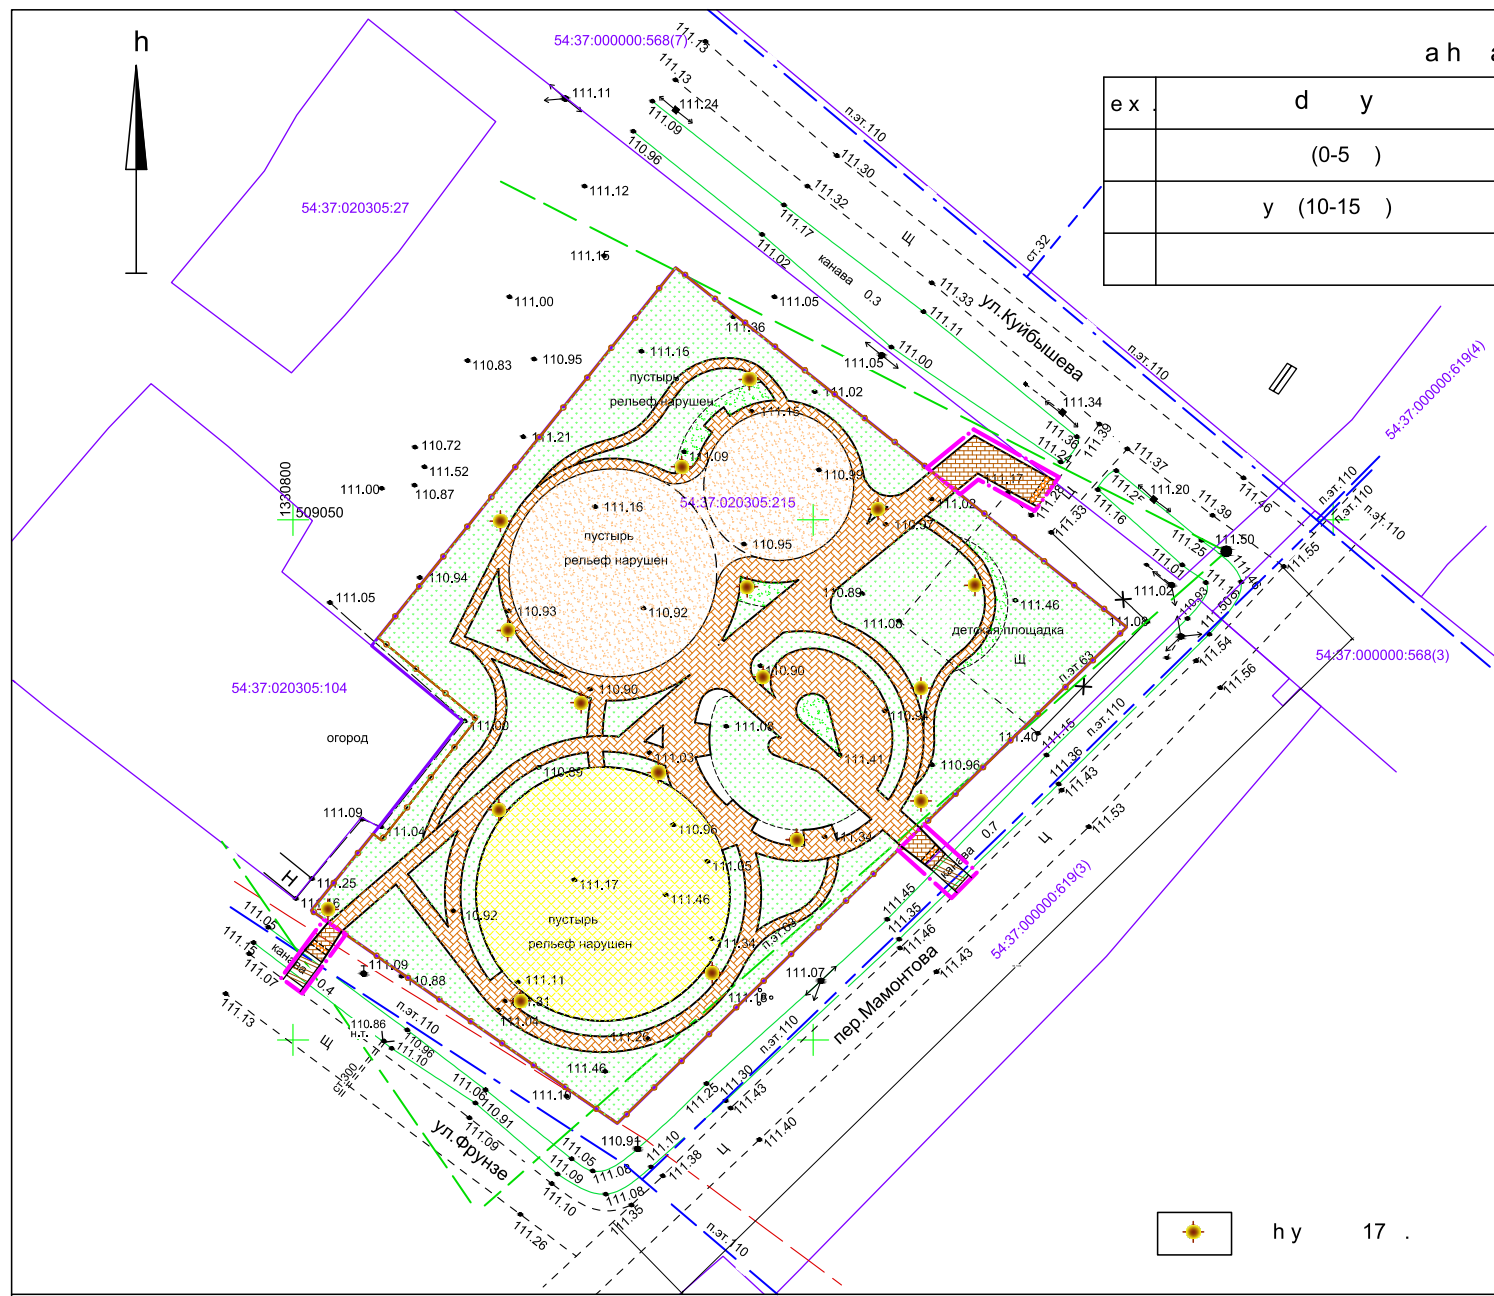

- y x :
- ()
 - (x y)
 - (1)
 - (1.1)
 - (1.2)
 - (2)
 - (2.1)
 - (3)
 - (4)
 - (5)
 - e () , h=1,0-1,2
 - y

Схема планировочной организации земельного участка. М 1: 500




Администрация г. Татарска
Новосибирской области



Общество с ограниченной ответственностью
"СИБПРОЕКТТЕХСТРОЙ"

Площадка для детей 0-5 лет

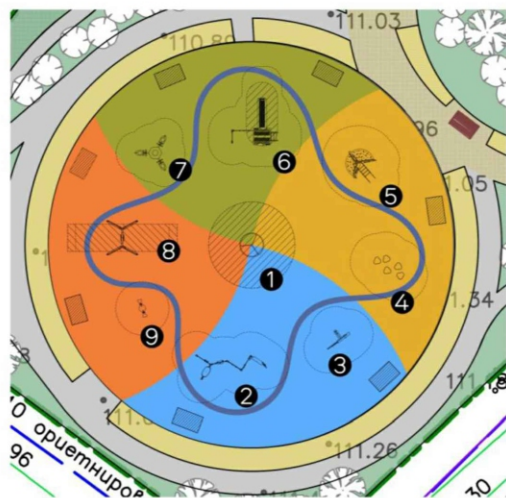

3 МАСТЕРСКАЯ MSC5408



8 КАЧЕЛИ KSW90002



9 КАЧЕЛИ ПОНИ M190



5 СКАЛОЛАЗКА M7021



6 БАШНЯ С СЕТЬЮ РСМ1015




7 ТРИЛИСТНИК ELE400021



2 КОМБИНАЦИЯ РСМ0004



1 КАРУСЕЛЬ KPL115

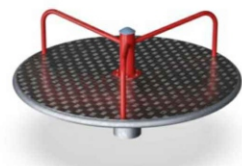

4 КУВШИНКА NRO820



Альтернативный концепт площадки для детей 0-5 лет (по каталогу "Comrap", Чехия)



Администрация г. Татарска
Новосибирской области



Общество с ограниченной ответственностью
"СИБПРОЕКТТЕХСТРОЙ"

Ключевая идея подбора элементов площадки для детей 0-5 лет

«Играть, чтобы учиться»

В данном возрасте у малышей в развитии определены следующие потребности:

1. развитие мелкой и сенсорной моторики
2. языковое развитие
3. понимание причинно-следственных связей

Подобранное оборудование позволяет детям двигаться вверх-вниз, что влияет на понимание пространственного перемещения.

Также различные элементы включают себя различные панели, взаимодействие с которыми позволяют понять причину и следствие явлений окружающей среды, а также благотворно влияют на развитие мелкой моторики.

Основа языкового развития заключается во взаимодействии детей между собой, а также с родителями. Оборудование позволяет включать в игру как сверстников так и родителей.

Качели, карусели и вертушки позволяют развивать координацию и общее понимание способностей тела



Ключевая идея подбора элементов площадки для детей 0-5 лет



Администрация г. Татарска
Новосибирской области



Общество с ограниченной ответственностью
"СИБПРОЕКТТЕХСТРОЙ"

Площадка для детей 10-15 лет



7 СВЕРХНОВАЯ GXY916



5 АЛЛЕЯ КАЧЕЛЕЙ KPL855




4 ЛАЗАНИЕ KPL816



3 БРЕВНО KPL819



2 БАТУТ TPR30105

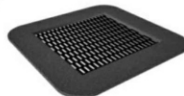

1 ВОСХОЖДЕНИЕ M870



9 КУБИКИ BLX4102



8 ПАВО GXY901



6 ВЕРТУШКА ELE500007



Альтернативный концепт площадки для детей 10-15 лет (по каталогу "Comrap", Чехия)



Администрация г. Татарска
Новосибирской области



Общество с ограниченной ответственностью
"СИБПРОЕКТТЕХСТРОЙ"

Ключевая идея подбора элементов площадки для детей 10-15 лет

«Крайне важна физическая активность»

Основной акцент в развитии подростков уделяется развитию тела – сила, выносливость скорость.

Подбор элементов составлен таким образом, чтобы максимально задействовать разного рода движение, удовлетворить потребность оправданного риска, а также вовлечение в спорт.

Комбинации элементов позволяют использовать в качестве полосы препятствия при этом удовлетворяется потребность данного возраста в демонстрации своих возможностей, а также групповых игр и общения.



Ключевая идея подбора элементов площадки для детей 10-15 лет





Администрация г. Татарска
Новосибирской области



Общество с ограниченной ответственностью
"СИБПРОЕКТТЕХСТРОЙ"

Светотехническая схема площадок. Общий вид

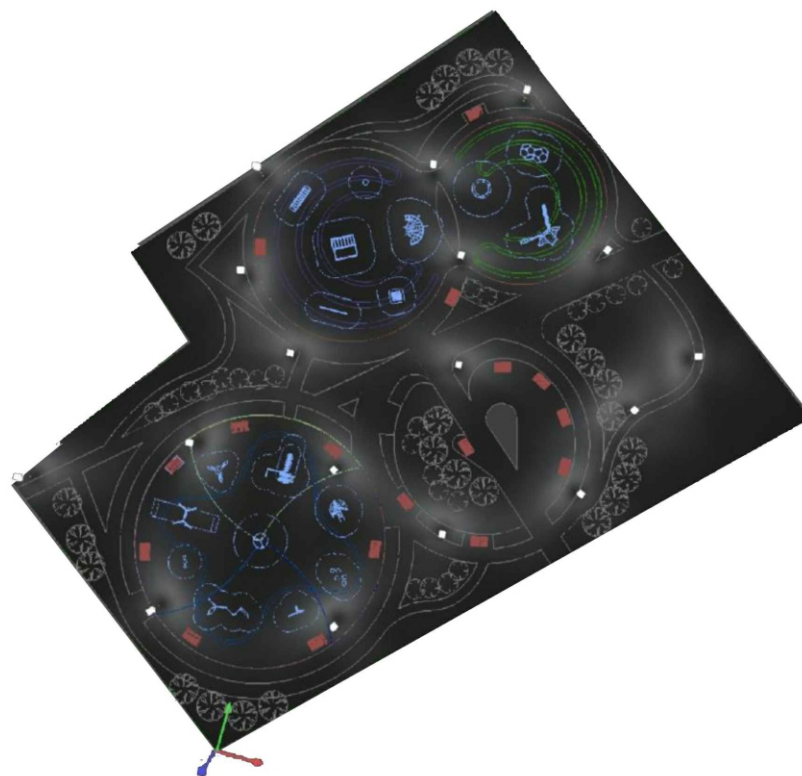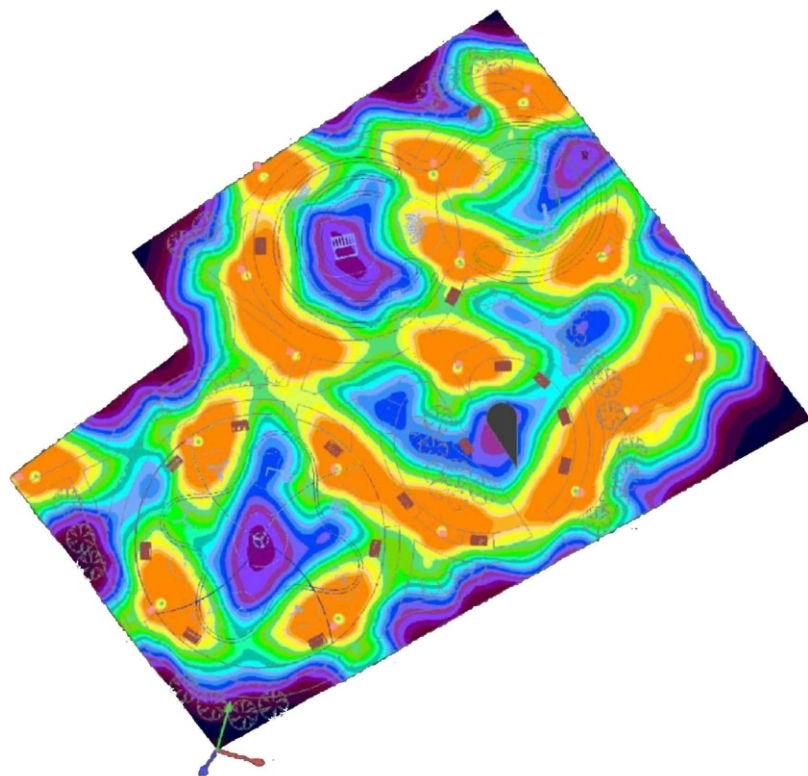

Светотехническая схема площадок. Общий вид




Администрация г. Татарска
Новосибирской области



Общество с ограниченной ответственностью
"СИБПРОЕКТТЕХСТРОЙ"

Светотехническая схема площадок. Площадка В

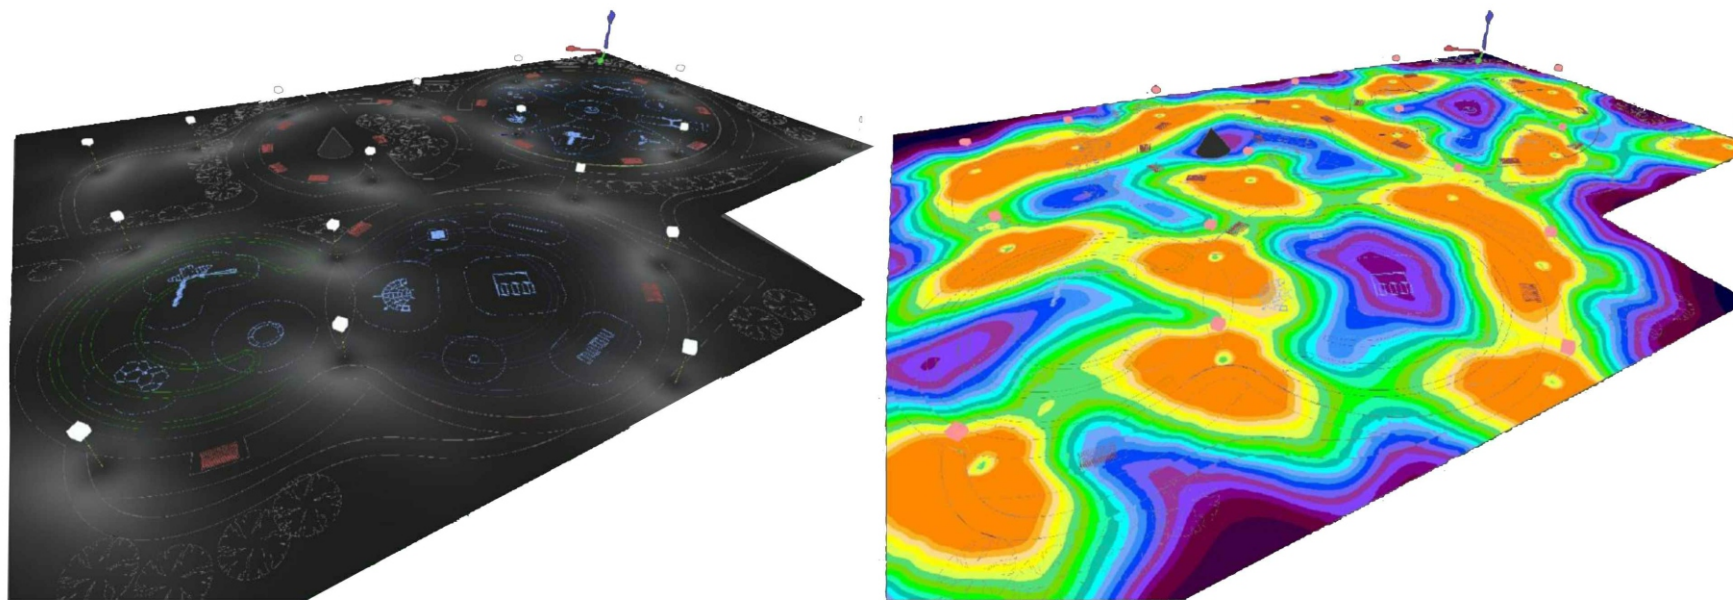

Светотехническая схема площадок. Площадка В



Администрация г. Татарска
Новосибирской области



Общество с ограниченной ответственностью
"СИПРОЕКТЕХСТРОЙ"

Изделия каталога "Comrap" (Чехия)

Используемые материалы

Представленные игровые элементы производятся в Чехии с соблюдением всех ГОСТов и требований по безопасности.

Основные материалы, которые используются в элементах расстановки:

1. **HDPE панели** – полиэтилен высокой плотности, полностью прокрашен, имеет высокую износостойкость и защиту от воздействия окружающей среды, ультрафиолета и вандализма, что позволяет сохранять первоначальный вид в течении длительного времени

2. **Гальванизированная сталь**

4. **Тросы**, изготовленные из гальванизированных переплетенных стальных жил, каждая из которых обернута с полиамидным покрытием. Тросы имеют высокую износостойкость, максимальную защиту от воздействия окружающей среды, ультрафиолета и вандализма.

Используемые материалы и технология производства позволяют обеспечивать гарантию на изделия **от 5 лет до пожизненной**.

Вся номенклатура производимых изделий имеет сертификат **соответствия ТР ЕАЭС 042/2017 «О безопасности детских игровых площадок»** с учетом всех нововведений.

Стоимость детской площадки от 0-5 лет – порядка 1,8 млн, от 10-15 лет – порядка 2,1 млн. Цена с учетом доставки до объекта.

Наша компания может в случае необходимости предоставить альтернативу как по внешнему исполнению так и по бюджету.

Изделия каталога "Comrap" (Чехия). Используемые материалы



Администрация г. Татарска
Новосибирской области



Общество с ограниченной ответственностью
"СИБПРОЕКТТЕХСТРОЙ"