



Заказчик - МКУ "УКС" города Искитима Новосибирской области

ДИЗАЙН-ПРОЕКТ

Благоустройства сквера мужества и славы в г. Искитиме





ООО "Разнострой"

СРО-П-201-04062018 рег. №108 от 22.01.2019

Заказчик - МКУ "УКС" города Искитима Новосибирской области

ДИЗАЙН-ПРОЕКТ

Благоустройства сквера мужества и славы в г. Искитиме

Директор




Полянский С.Л.

ГИП

Шестакова Н.О.

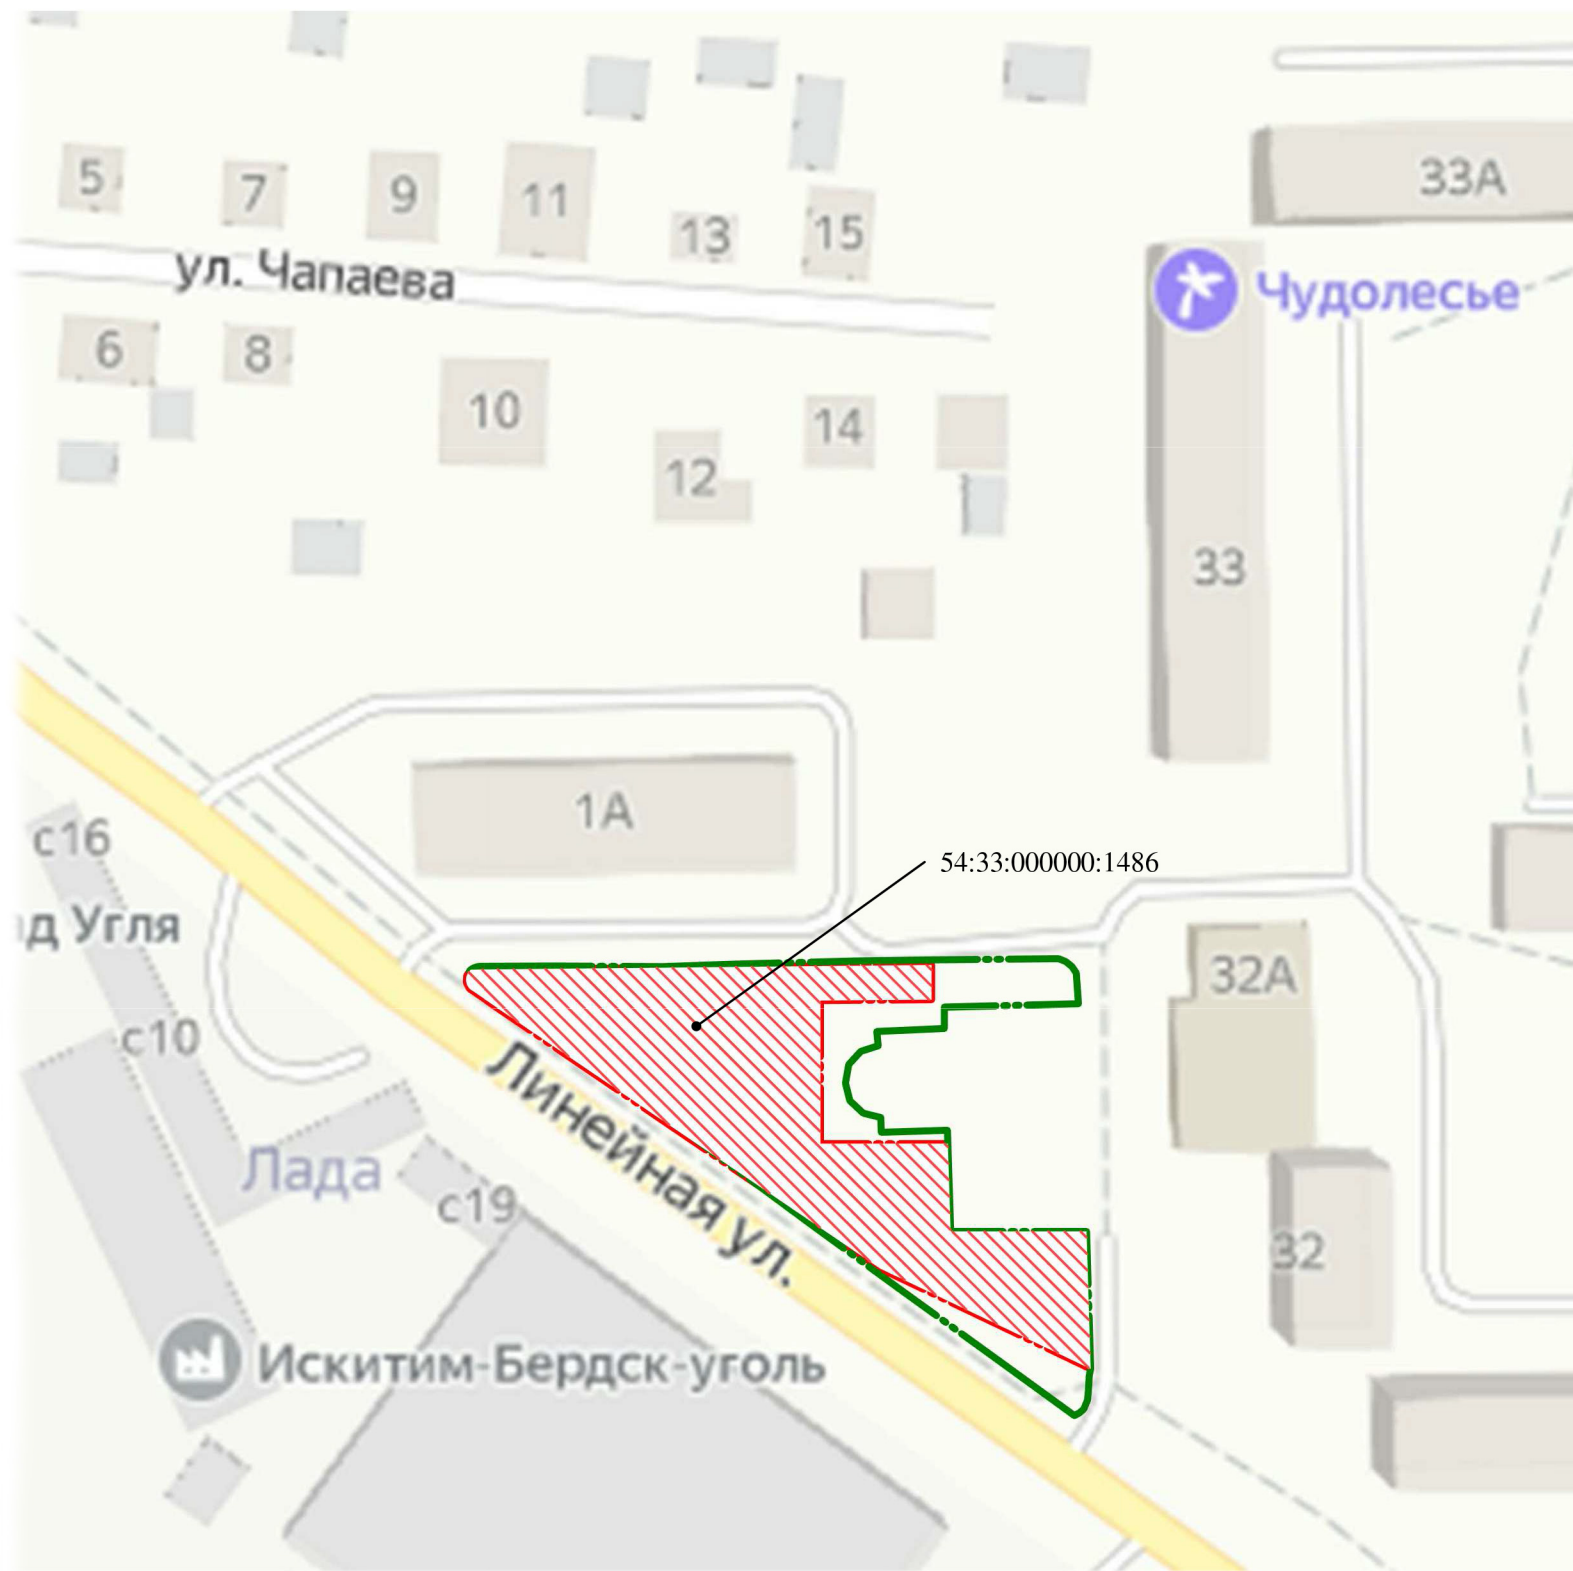

Ситуационный план М 1:1000



Ситуационный план М 1:5000



Условные обозначения

-  - граница земельного участка
-  - граница благоустройства

Характеристика существующего благоустройства












Участок с кадастровым номером 54:33:000000:1486 располагается по адресу: Новосибирская область, г. Искитим, мкр. Индустриальный. В административном отношении участок находится в собственности у муниципального бюджетного учреждения Парк культуры им. И.В. Коротеева города Искитима Новосибирской области. Площадь в границах землеотвода – 1434+/-13, в границах благоустройства - 1845 м².

Предварительным этапом мероприятий по благоустройству являются земляные работы, демонтаж зеленых насаждений (пересадка елей) и планировка территории. Проектом предусмотрено: устройство тротуаров и площадки; установка МАФ (скамья, урна, памятник участникам локальных конфликтов);

Схема планировочной организации земельного участка
М1:500



Условные обозначения

-  - граница земельного участка
-  - граница благоустройства
-  - проектируемый памятник
-  - проектируемое озеленение
-  - покрытие из асфальтобетона существующее
-  - покрытие щебеночное существующее
-  - покрытие из тротуарной плитки проектируемое
-  - газон
-  - проектируемые МАФы (урна, скамейка)
-  - опора со светильником парковая
-  - металлическое ограждение (h - 1,5 м)

Разбивочный план. План покрытий



Ведомость покрытий в границах благоустройства				
Поз.	Наименование	Усл. обоз.	Кол-во, м ²	Примечание
1	Покрытие из бетонной тротуарной плитки		383,0 м ²	тип 1
2	Бордюр БР 100.20.8		178 м.п.	

Ведомость покрытий за границами землеотвода				
Поз.	Наименование	Усл. обоз.	Кол-во, м ²	Примечание
1	Покрытие из бетонной тротуарной плитки		41,0 м ²	тип 1
2	Бордюр БР 100.20.8		39 м.п.	
3	Тактильная плитка тротуарная 500*500*6		1,2 м ²	1,2/0,5=5шт

Примеры МАФ



Опоры уличного освещения URBAN
PAZZLE Light - Классический тип 3А
черный RAL 9005



Парковая скамья с подлокотниками металлодеревянная






Урна с деревянными рейками



Ограждение металл

Памятник воинам-участникам локальных конфликтов

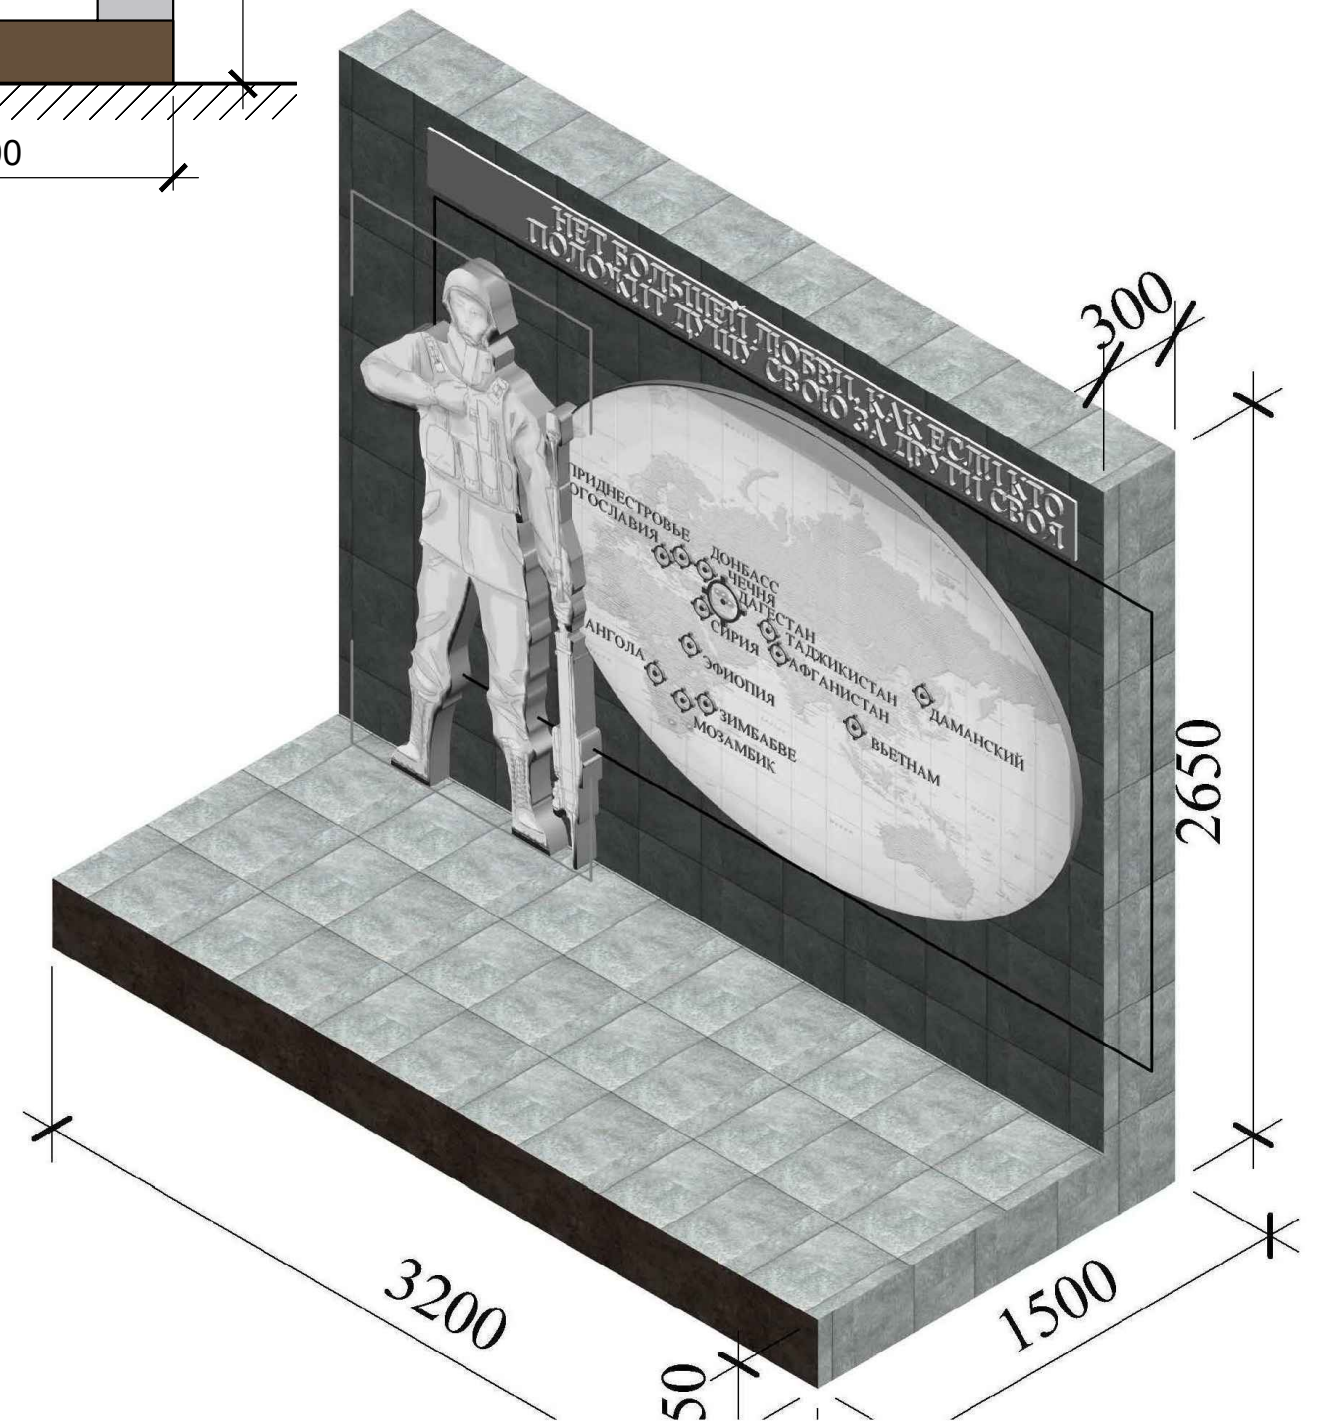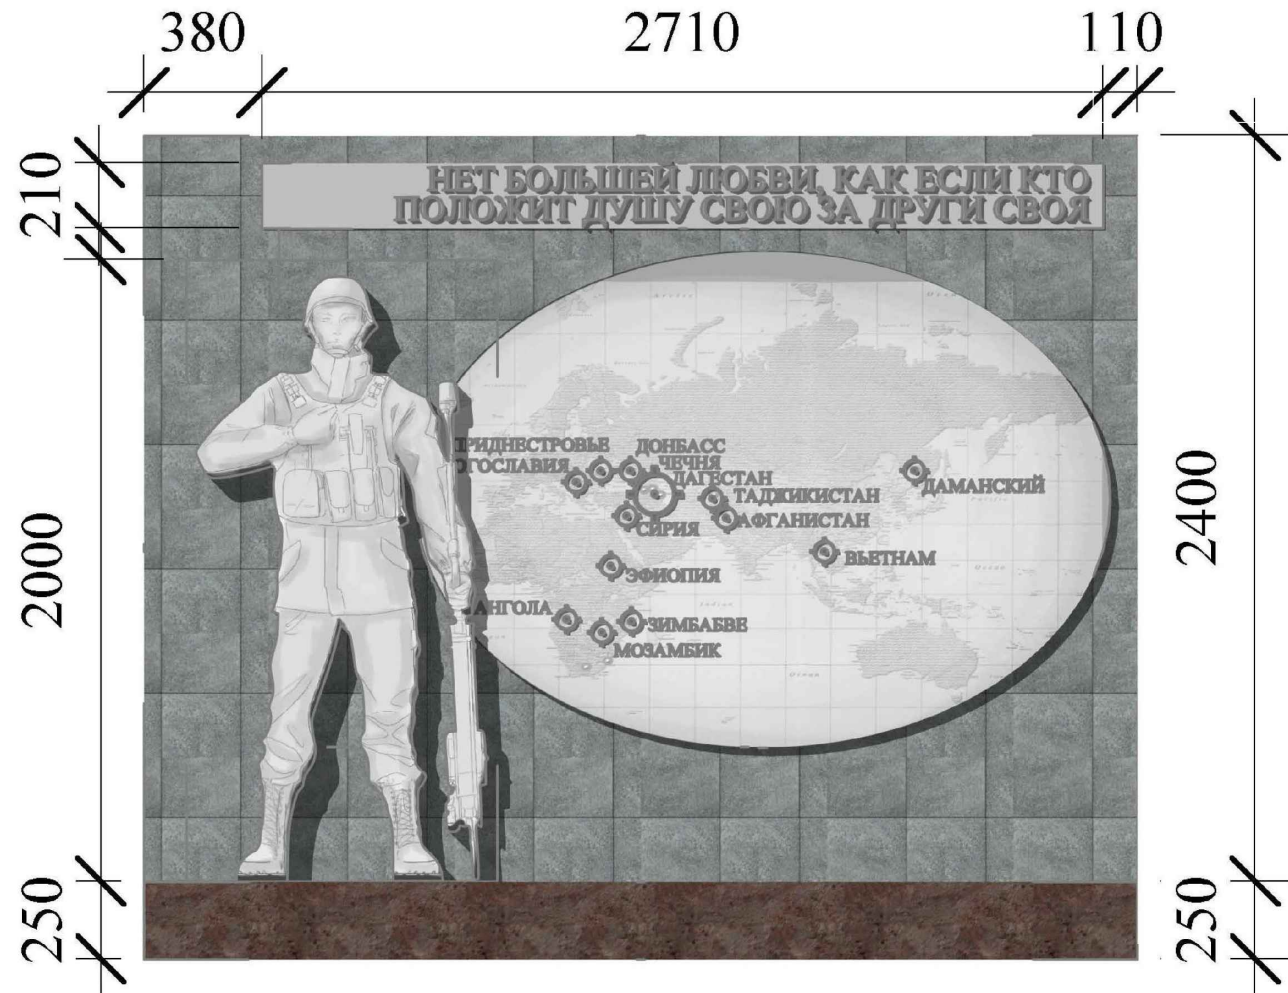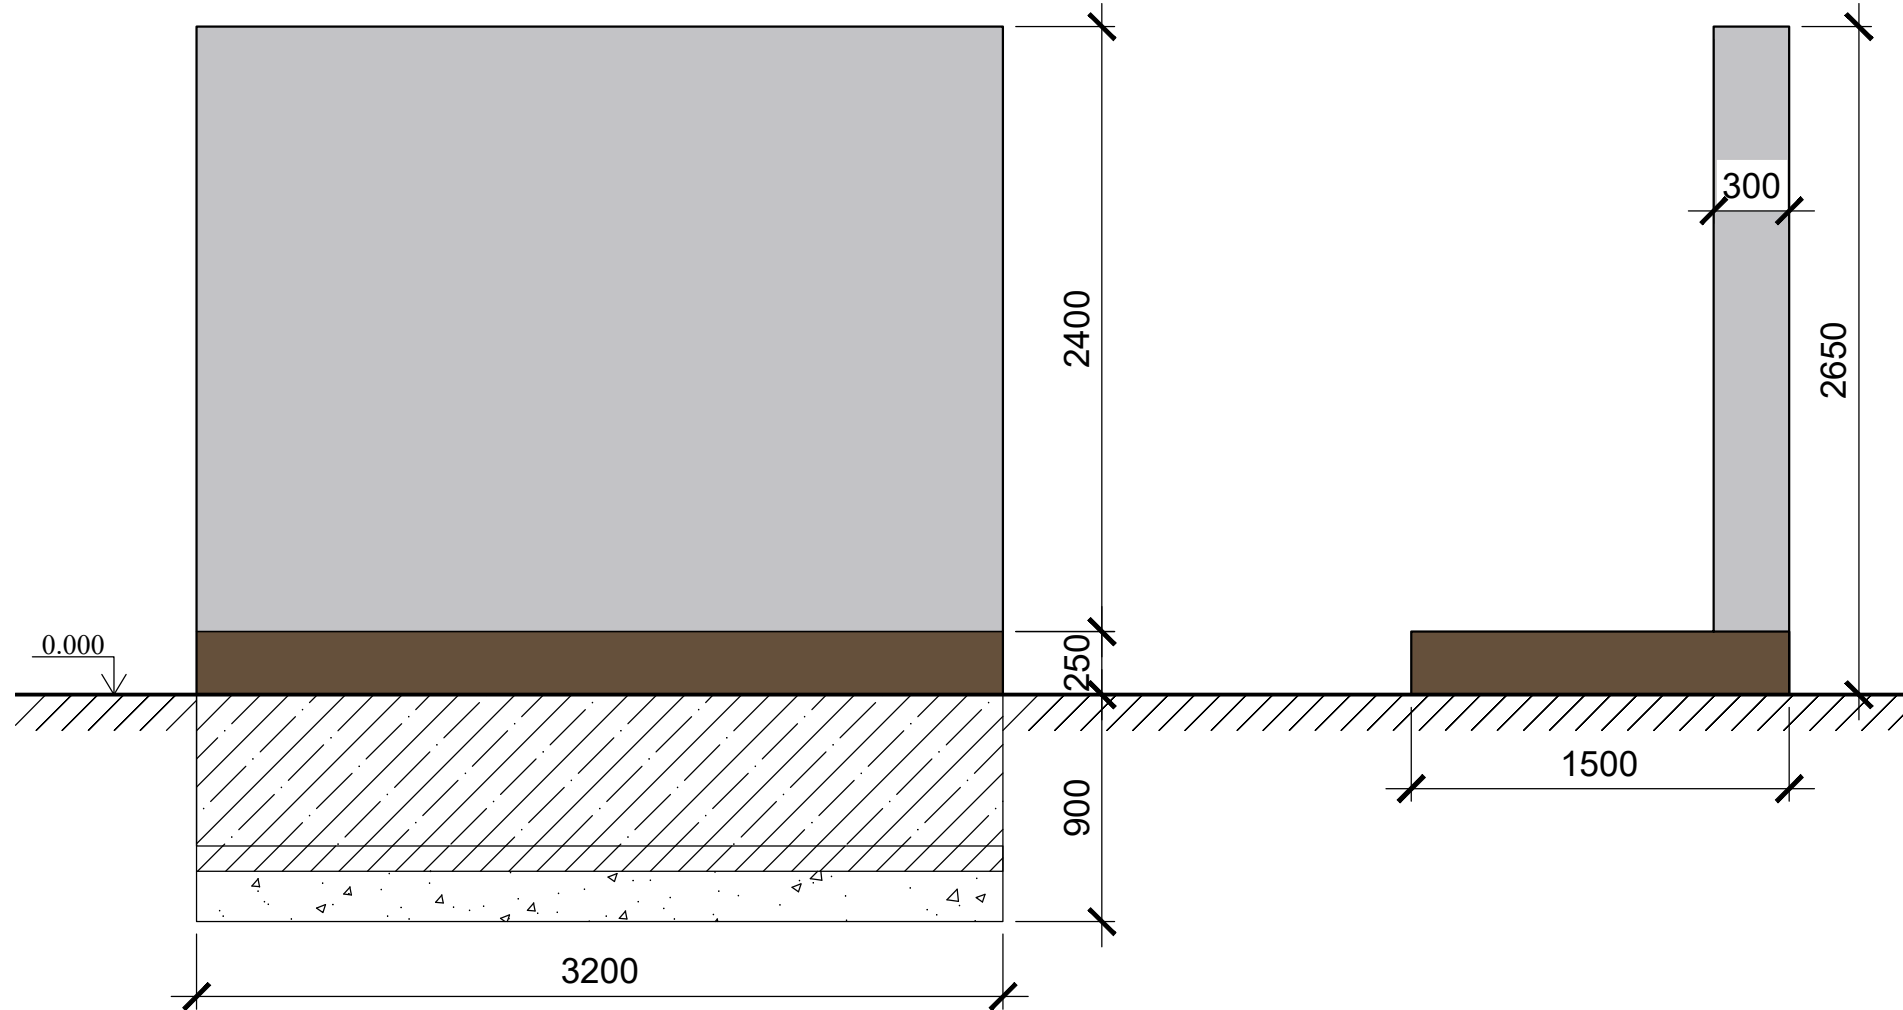


План озеленения



3. Пузыреплодник золотистый



2. Яблоня сибирская

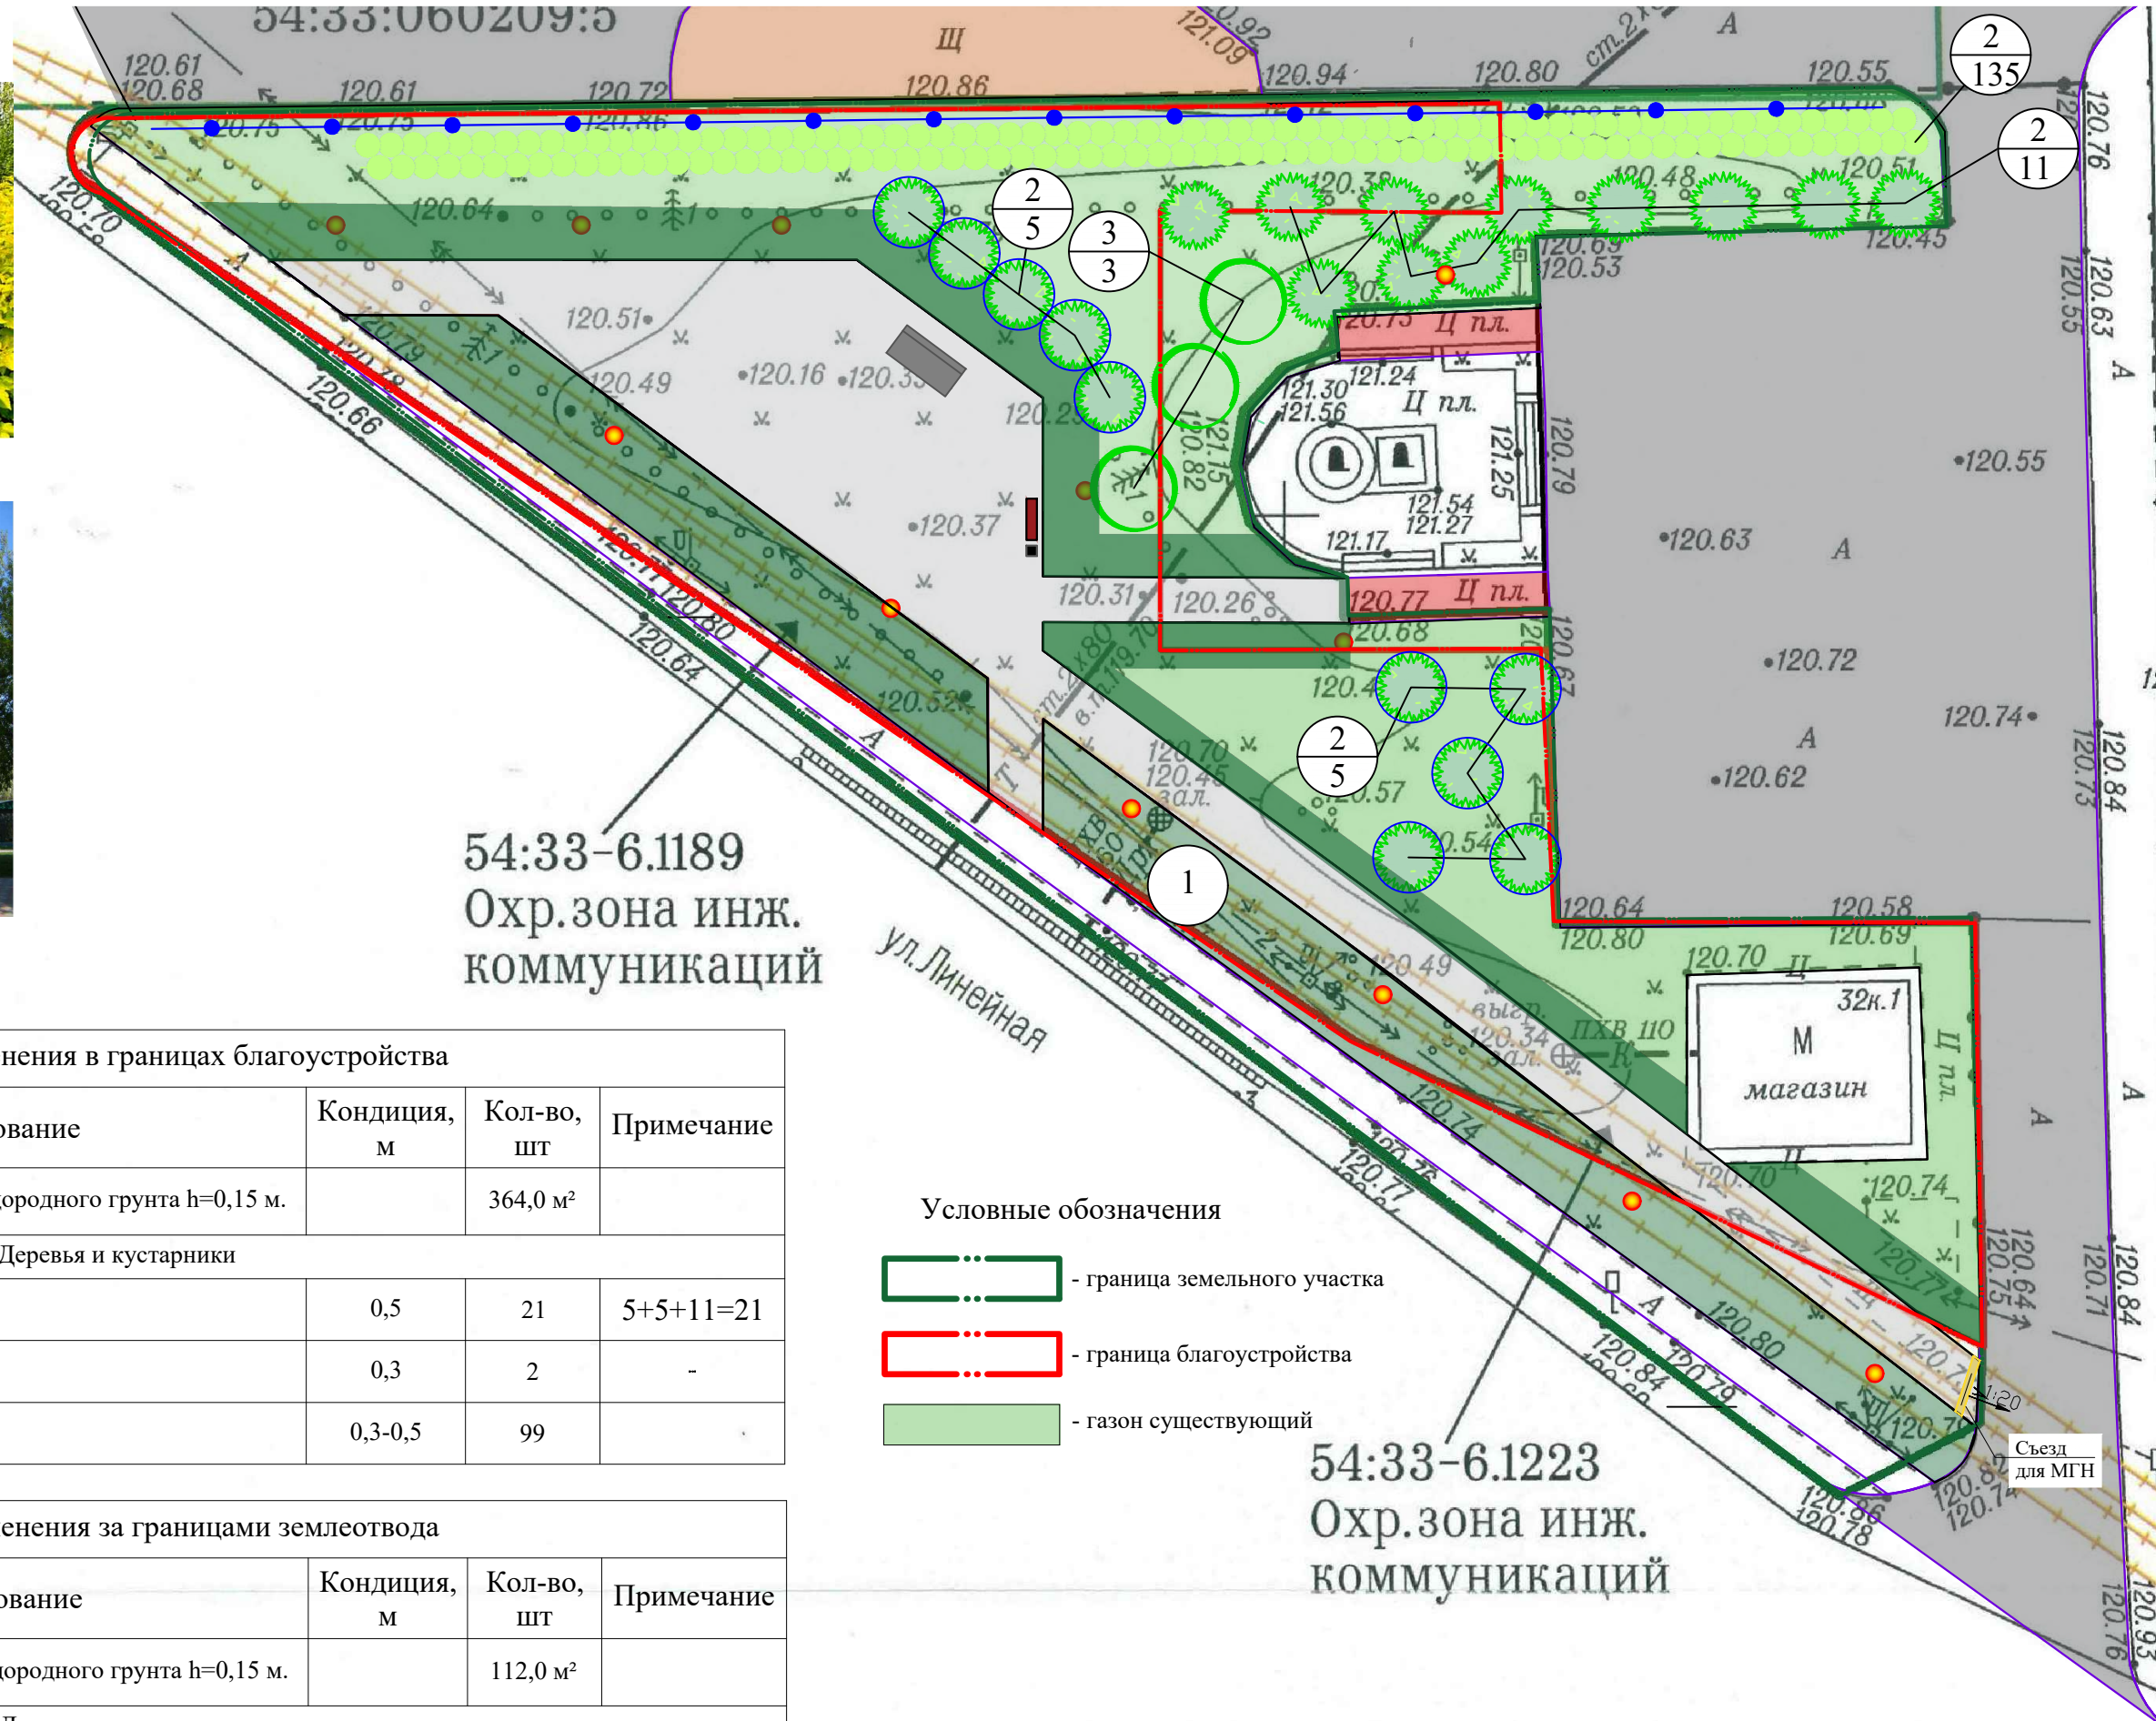

Ведомость озеленения в границах благоустройства					
№	Обозначение	Наименование	Кондиция, м	Кол-во, шт	Примечание
1		Посев газона с внесением плодородного грунта h=0,15 м.		364,0 м²	
Деревья и кустарники					
2		Ель колючая	0,5	21	5+5+11=21
3		Яблоня сибирская	0,3	2	-
3		Пузыреплодник золотистый	0,3-0,5	99	

Ведомость озеленения за границами землеотвода					
№	Обозначение	Наименование	Кондиция, м	Кол-во, шт	Примечание
1		Посев газона с внесением плодородного грунта h=0,15 м.		112,0 м²	
Деревья и кустарники					
2		Яблоня сибирская	0,3	1	
3		Пузыреплодник золотистый	0,3-0,5	36	

- Условные обозначения
- граница земельного участка
 - граница благоустройства
 - газон существующий

Съезд для МГН



Визуализация проектных решений

