

06.03-20C

Дизайн-проект благоустройства территории по ул. Чапаева д. 5, 7 и ул. Иванова д. 13 в с. Усть-Тарка, Усть-Таркского района Новосибирской области

Эскизный проект

## Утверждаю:

Шушканов Виктор Валентинович
Глава Усть-Таркского сельсовета
Усть-Таркского района
Новосибирской области

### Согласовано:

Турлаков Александр Петрович Глава Усть-Таркского района Новосибирской области

000 "Группа 72"

Новосибирск, 2020 г.

# СОСТАВ АЛЬБОМА

<b>Јощие данные. Ситуационныи план</b>	3
Схема генерального плана участка, М 1:500	4
Схема плана твердых покрытий, М 1:500	5
Схема плана малых архитектурных форм, М 1:500	6
Схема плана элементов освещения, М 1:500	7
Схема плана элементов озеленения, М 1:500	8
Зизуализации	9-N

### Ситуационный план в структуре с. Усть-Тарка, Новосибирской области



# Voto tapua Pacue nic kagcobasin



Фото территории





### Пояснительная записка

Эскизный проект включает в себя благоустройство придомовой территории жилых домов по адресу: ул. Иванова, 13, ул. Чапаева, 5 и ул. Чапаева, 7 села Усть-Тарка, Усть-Таркского района, Новосибирской области.

### Проектные решения.

### Тротуары /Проезды

Проектом предусмотрено асфальто-бетонное покрытие проездов с организацией парковочных карманов на 14 машино-мест.

Со стороны улиц Иванова и Чапаева организована прогулочная аллея с подсветкой парковыми фонарями и рядовой посадеой крупномерных лиственных деревьев.

Основные пешеходные транзиты оснащены пандусными спусками в уровень проезда.

Все входы в здания выполнены в одном уровне с тротуарным транзитом - без ступеней.

### Площадки

Органзована полощадка для вывоза ТБО с закрытыми мусорными контейнерами и местом складирования крупногабаритного мусора. Визуально площадка спрятана за габионной стенкой.

Также в пректе предусмотрены хоз. площадка с местом для сушки белья, площадка с уличными тренажерами, детская площадка с заглубленной песочницей, а также газонная лужайка (гибкий сценарий).

Места для тихого отдыха располагаются вдоль внутридворовых пешеходных транзитов.

### Городская мебель и освещение

На внутридворовых пешеходных транзитах расположены карманы со скамейками, урнами и велопарковками. Все деревянные элементы выполнены в едином цветовом решении (морилка под дуб)

### Освещение

Проектом предусмотрены два уровня освещения: парковые фонари на опоре 4 м и ландшафтные светильники внутри дворов вдоль пешеходных транзитов и входных групп.

### <u>Озеленение</u>

Минимизация газонного покрытия в пользу многолетних растений и кустарнков по способу "ковровой посадки". В теневой стороне зданий предложены тенелюбивые (теневыносливые) растения: гортензия метельчатая, магония падуболистная, астильба. На солнечной стороне отлично вырастут и дадут пышный цвет венгерская сирень и рябинник рябинолисный. В качестае крупномерного дерева предложена липа мелколистная.

Растения подобраны такм образом, что в разные сезоны территория будет окрашиваться новыми красками.


Все деревья, кустарники и многолетники имеют мульчирующий слой - кору лиственницы (5см).

Места пожарных проездов, выходящие на газонное покрытие - укрепляются армирующей геосеткой.


### Общие данные

Общая площадь благоустройства территории	6198 м
Общая площадь твердых покрытий	2875 m <sup>2</sup>
Общая площадь озеленения	2875 m <sup>2</sup>
Площадь детских площадок	176 м
Площадь спортивных площадок	40 м²
Количество парковочных мест	14 м/мест

ОБЩИЕ ДАННЫЕ. СИТУАЦИОННЫЙ ПЛАН

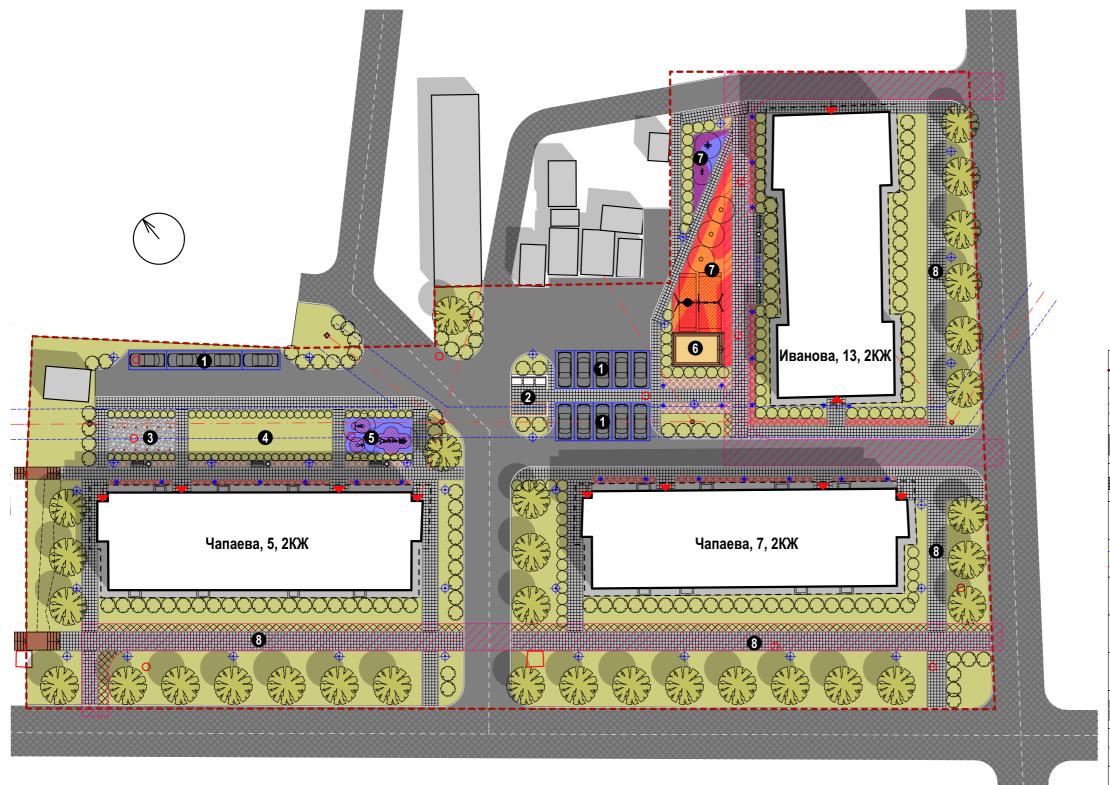


- 1 Парковочный карман
- 2 Площадка с мусорными контейнерами
- 3 Хозяйственная площадка
- 4 Лужайка
- **5** Площадка с уличными тренажерами
- 6 Песочница
- **7** Площадка для игр детей 6-12 лет
- Прогулочная аллея

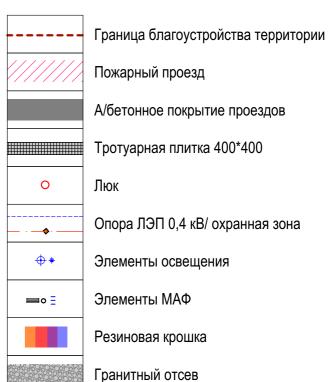

Подпорная стенка - габион


Вход в здание

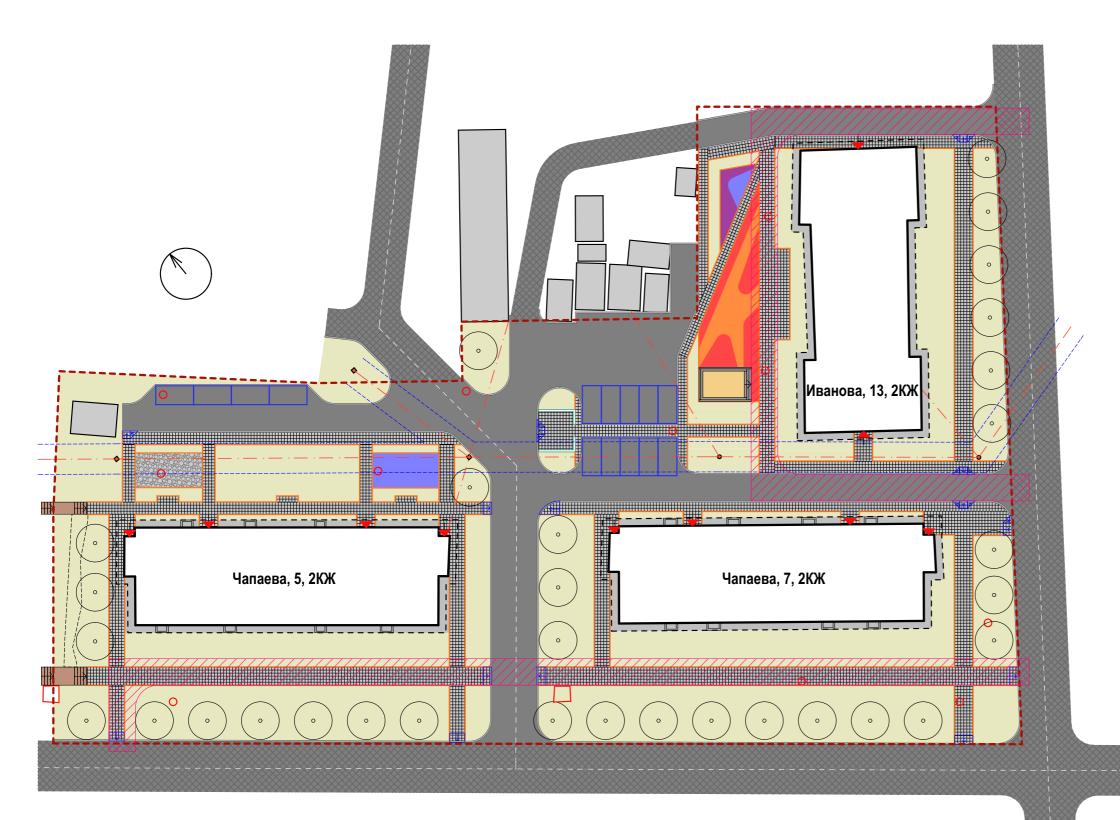


	Граница благоустройства территории
	Пандусный спуск
	Парковочное место 2500х5000 мм - 14 м/мест
	Бетонная отмостка здания
	А/бетонное покрытие вне границ благоустройства

### Экспликация твердых покрытий

1.	Дорожный бордюр БР 100.30.15	676 м.п.
2.	Садовый бордюр БР 100.20.8	1036 м.п.
3.	Габион - ограждение Н=1500мм	14 м.п.
4	А/бетонное покрытие проездов	1307 м²
5.	Бетонная тротуарная плитка, 400х400х50 мм, серый, шагрень	1318 м²
6.	Резиновая крошка	185 м²
7.	Гранитный отсев	41 м²
8.	Дощатый настил	24 м²
9.	Песок (песочница)	6 м <sup>3</sup>

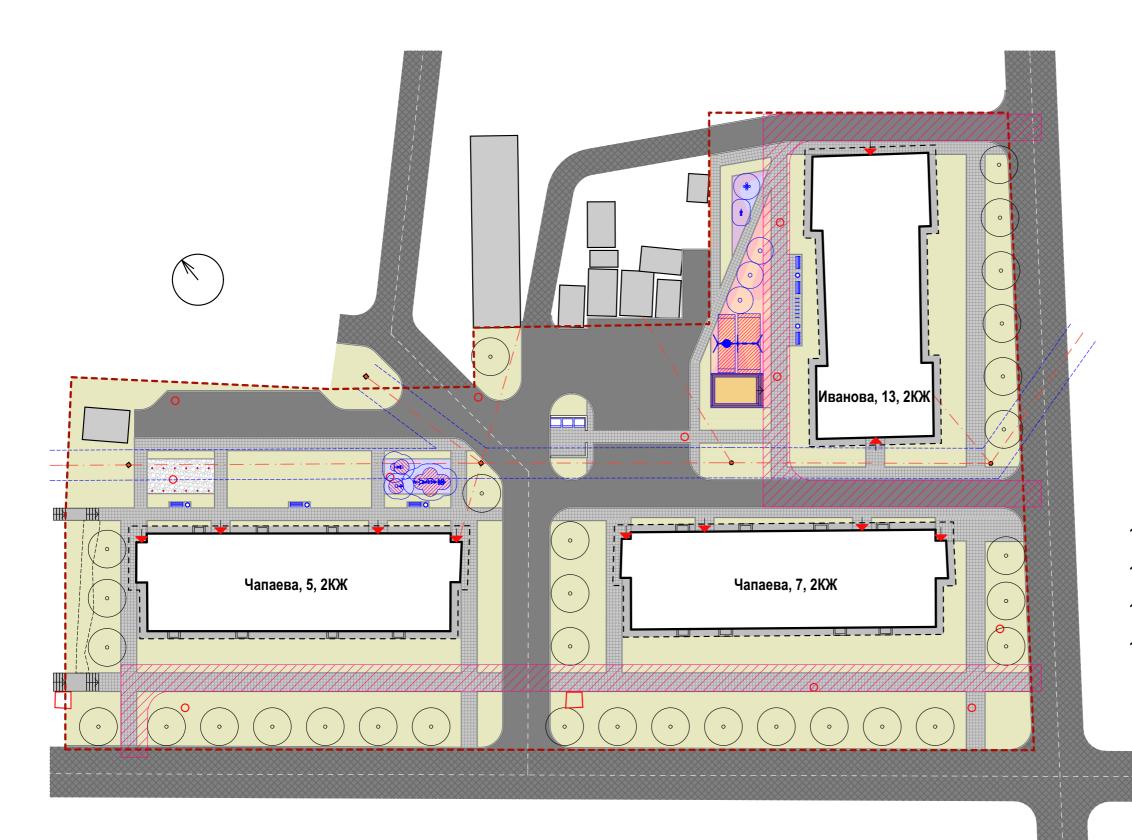

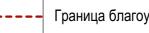

Граница благоустройства территории

### Экспликация элементов МАФ

1.		Мусорный контейнер V=1100 л	3 шт.
2.	+	Стойка с крючками для бельевой веревки, h=2 м, антрацит	12 шт.
3.		Скамейка уличная «Модерн» с подлокотниками, 1,5 м, "Хоббика"	, 6 шт.
4.	0	Урна «Парк М. Горького», "Хоббика"	5 шт.
5.	-	Велопарковка «Комби-2», "Хоббика"	6 . шт.
6.		Песочница со ступенями 6,9х4,5 м, лиственница	1 .шт.
7.	- Mires	Пружинная качалка "Ромашка" KPL110, "Kompan"	1 шт.
8.	ŧ	Пружинная качалка "Скутер" KPL101, "Kompan"	1 шт.
9.	0	Вертушка-чаша, красная ELE400024-3717E, "Kompan"	3 шт.
10.	<b>&gt;•+-</b> ≺	Качели "Гнездо"+2 подвеса, H=2,5 м, сосна KSW90045-0902, "Kompan"	1 шт.
11.	4-3-40 <del>4-18</del> -	Тренажер "Ходули-бегунок-велосипед" КРХ320-3017, "Котрап"	1 шт.
12.	j-eto	Тренажер "Вертушка-турник" КРХ224-3017, "Котрап"	1 шт.
13.	0+	Тренажер "Ручной велосипед" КРХ130-3017, "Kompan"	1 шт.
























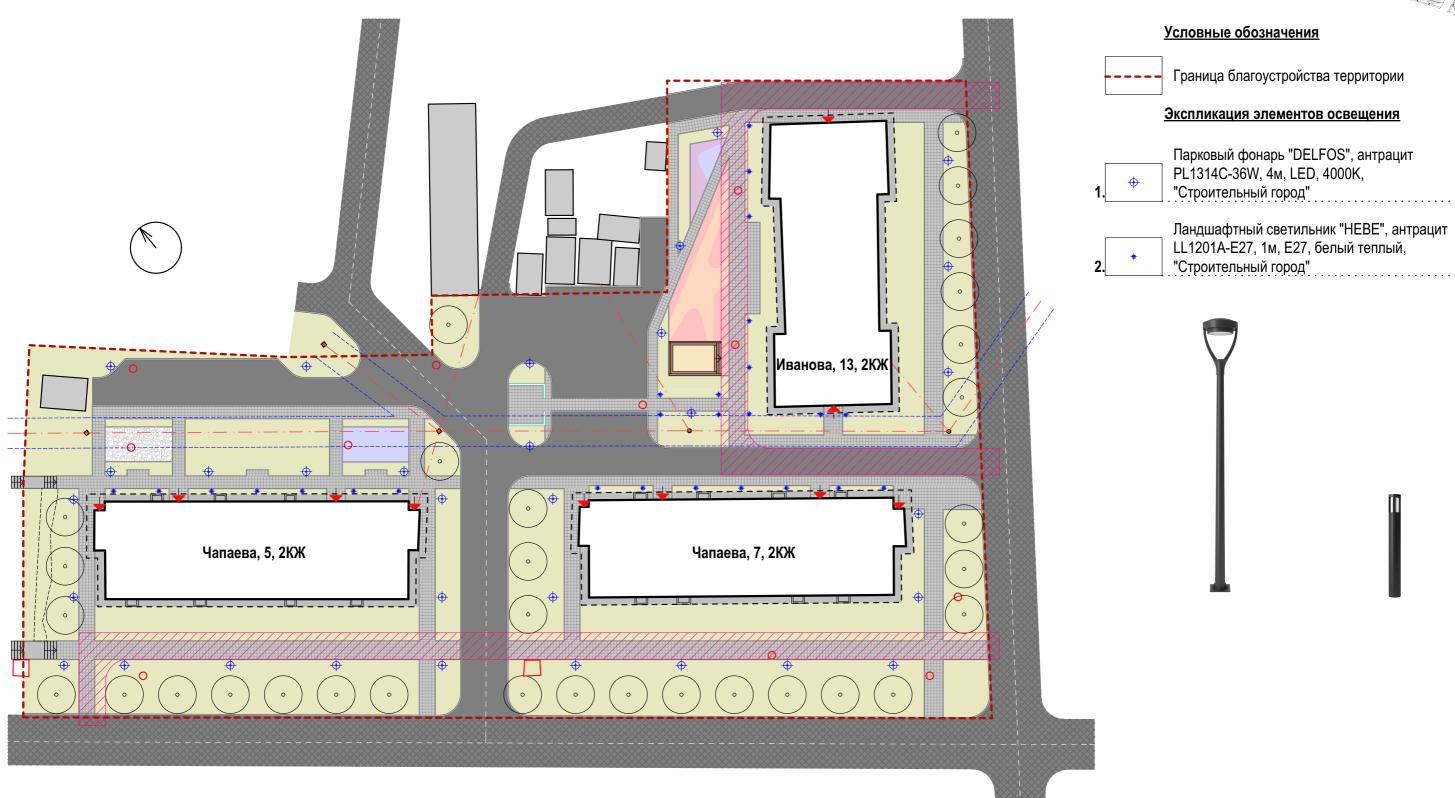


	_ парковый фонарь "DELFOS", антрацит
<del></del>	PL1314C-36W, 4м, LED, 4000K,
Ψ	"Строительный город"

32 шт.

26 шт.



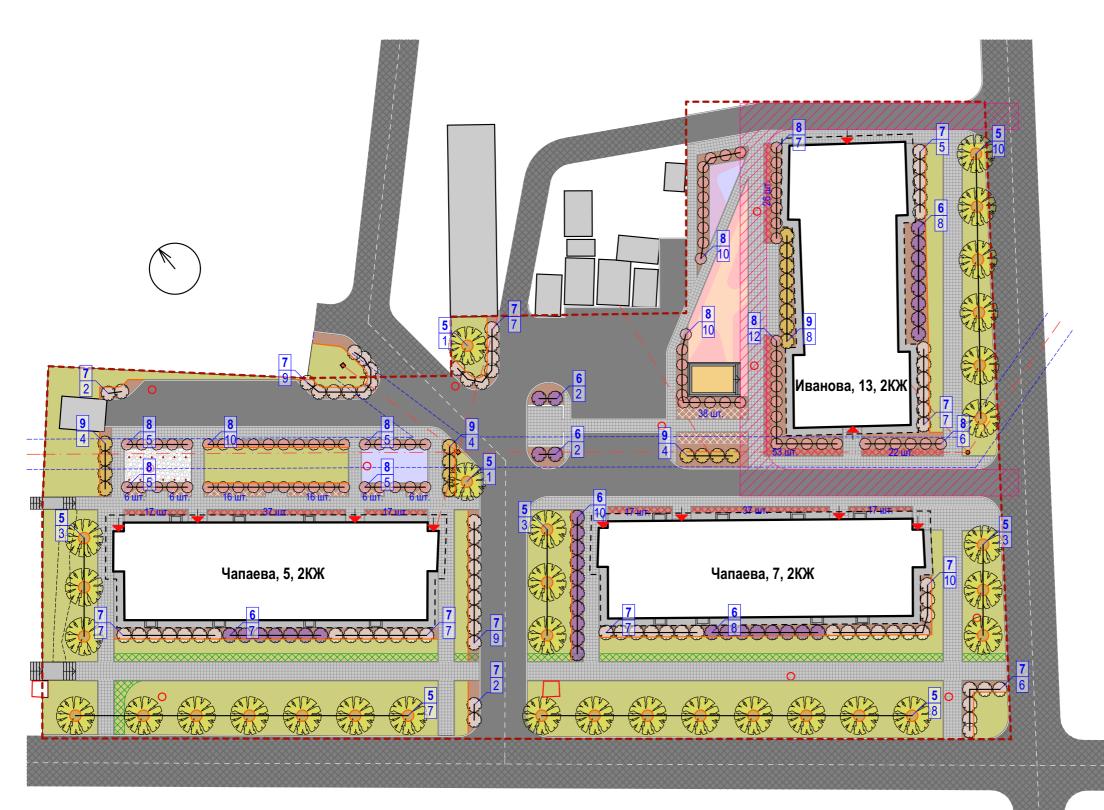

---- Граница благоустройства территории

### Экспликация элементов озеленения

1.	Газонная трава	1985 м²
2.	Мульча - кора лиственницы, h=50мм <b>890</b>	м² (44,5 м³)
3.	Армирующая сетка	120 M²
4.	 Гибкий садовый бордюр (коричневый)	438 м.п.

### Деревья

	D	20	
5. V	липа мелколистная	,	шт.

### Кустарники

6	0	Сирень венгерская	37 шт
7.	0	Рябинник рябинолистный	77 ш1
8.	0	Гортензия метельчатая Vanille Fraise	85 шт
9.	0	Магония падуболистная	20 шт

### Многолетние цветы

10.	Астильба японская 'Peach Blossom' <b>100 м² (243 шт.)</b>
	 Астильба Арендса "Whiteberry" 50 м² (132 шт.)













ВИЗУАЛИЗАЦИИ





























