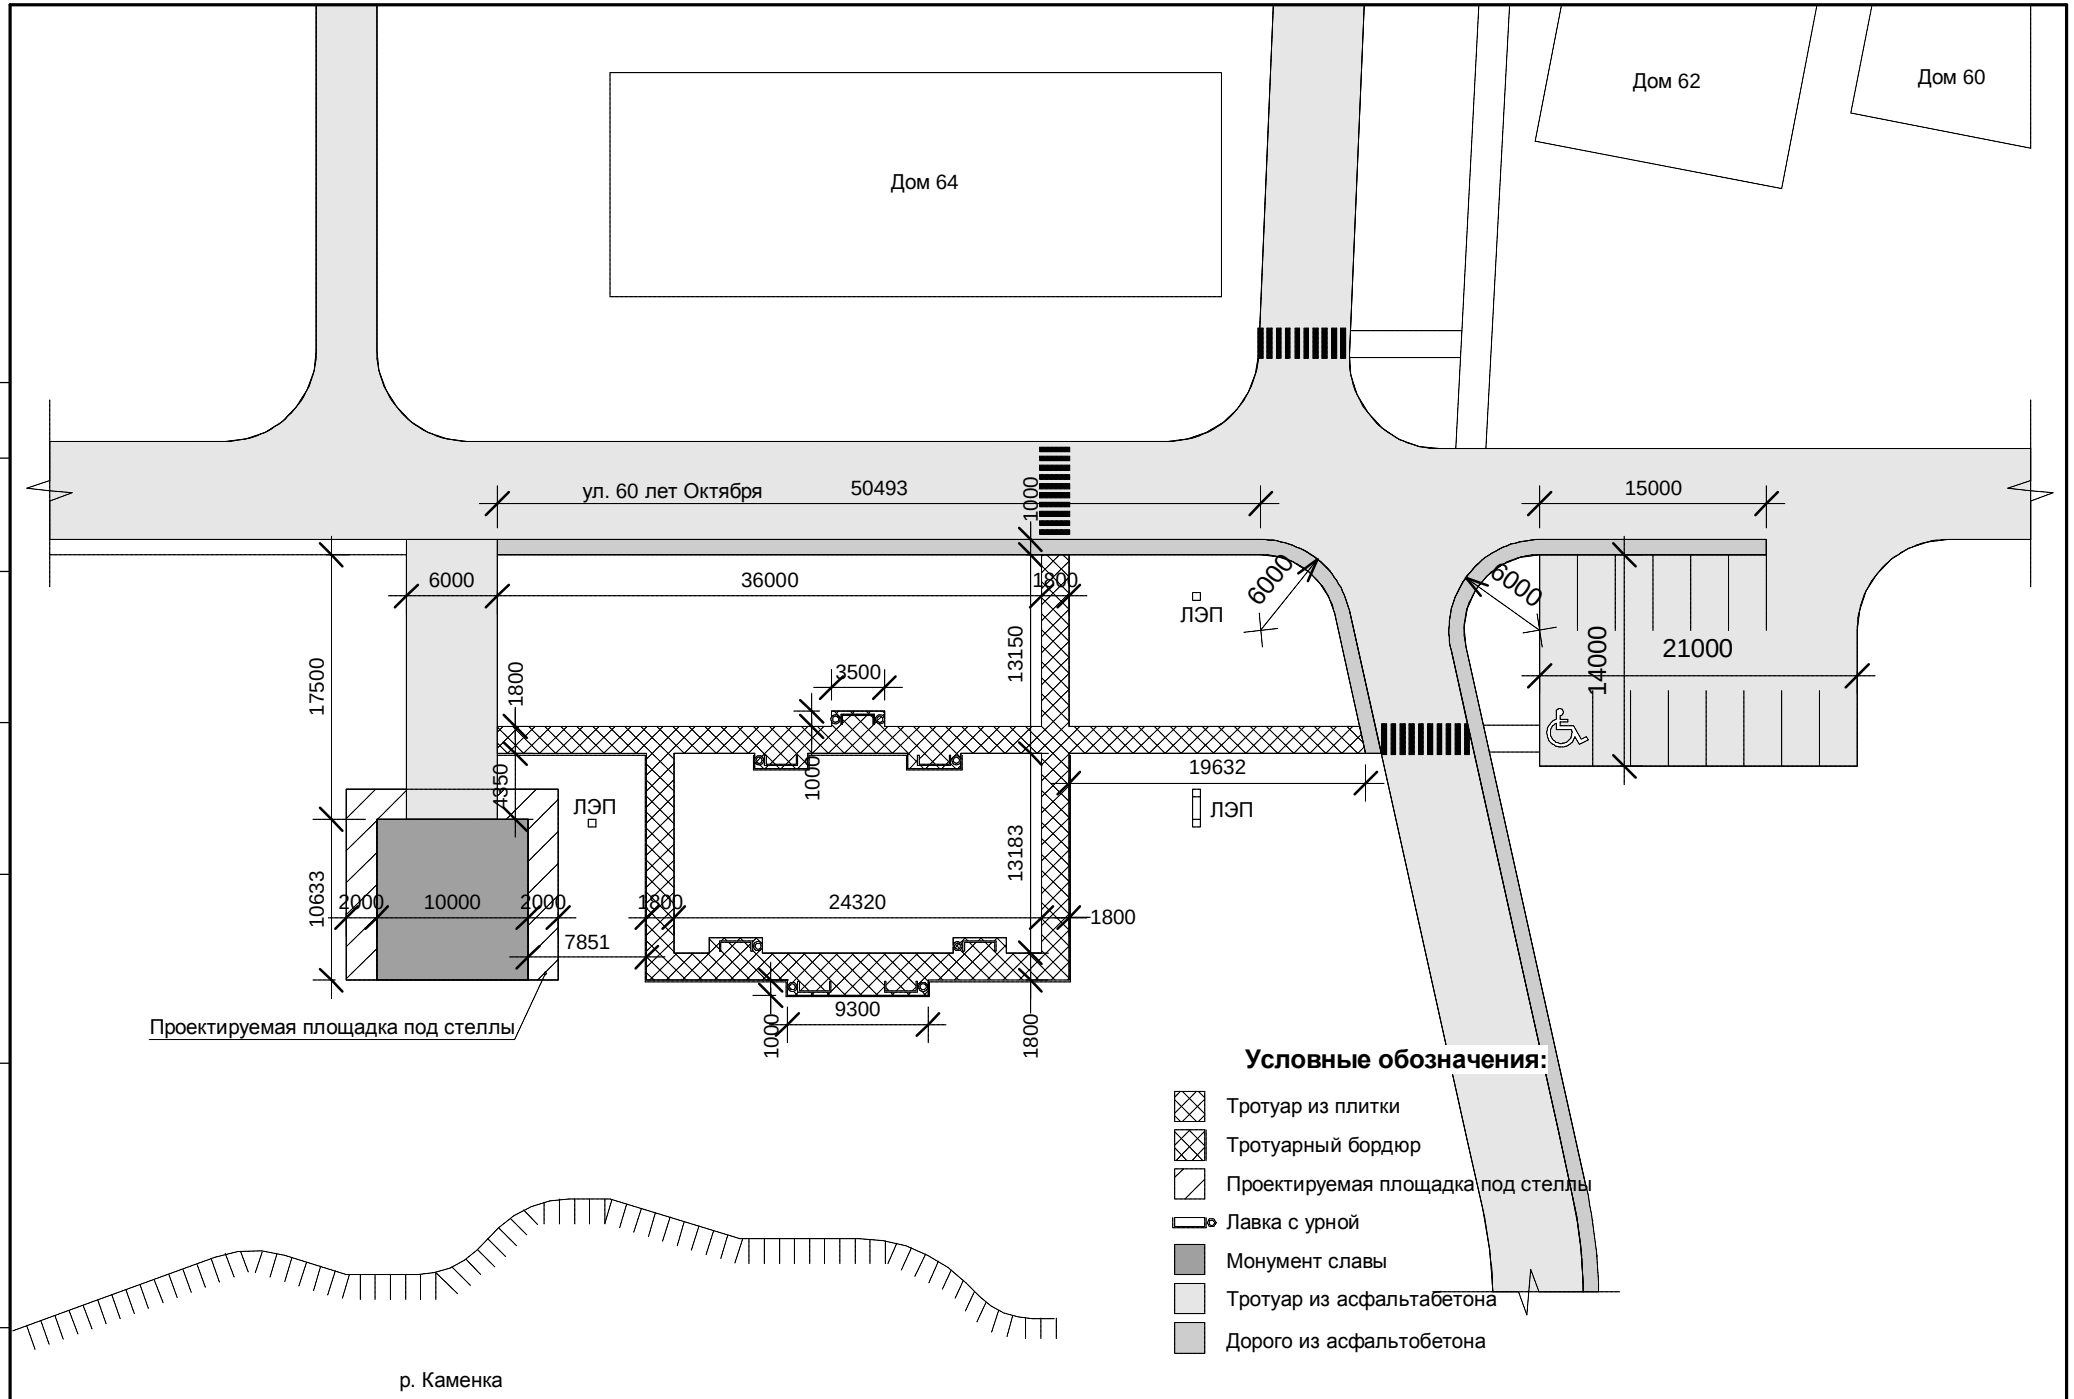

Изм.	Лист	№ док.	Подпись	Дата

Эскизное предложение по благоустройству парковой территории у монумента славы по адресу с.Бобровка ул. 60 лет Октября.

Лист 3

Согласовано

Взам. инв. №

Подп. и дата

Инв. № подл.

Y:\Добин\Благ тер села\Бобровка\Проект\Проект1.vt

31.10.2018 12:37:17

Копировал

Формат