


Согласовано

Инв.№ под. Взамен инв.№. Подпись и дата

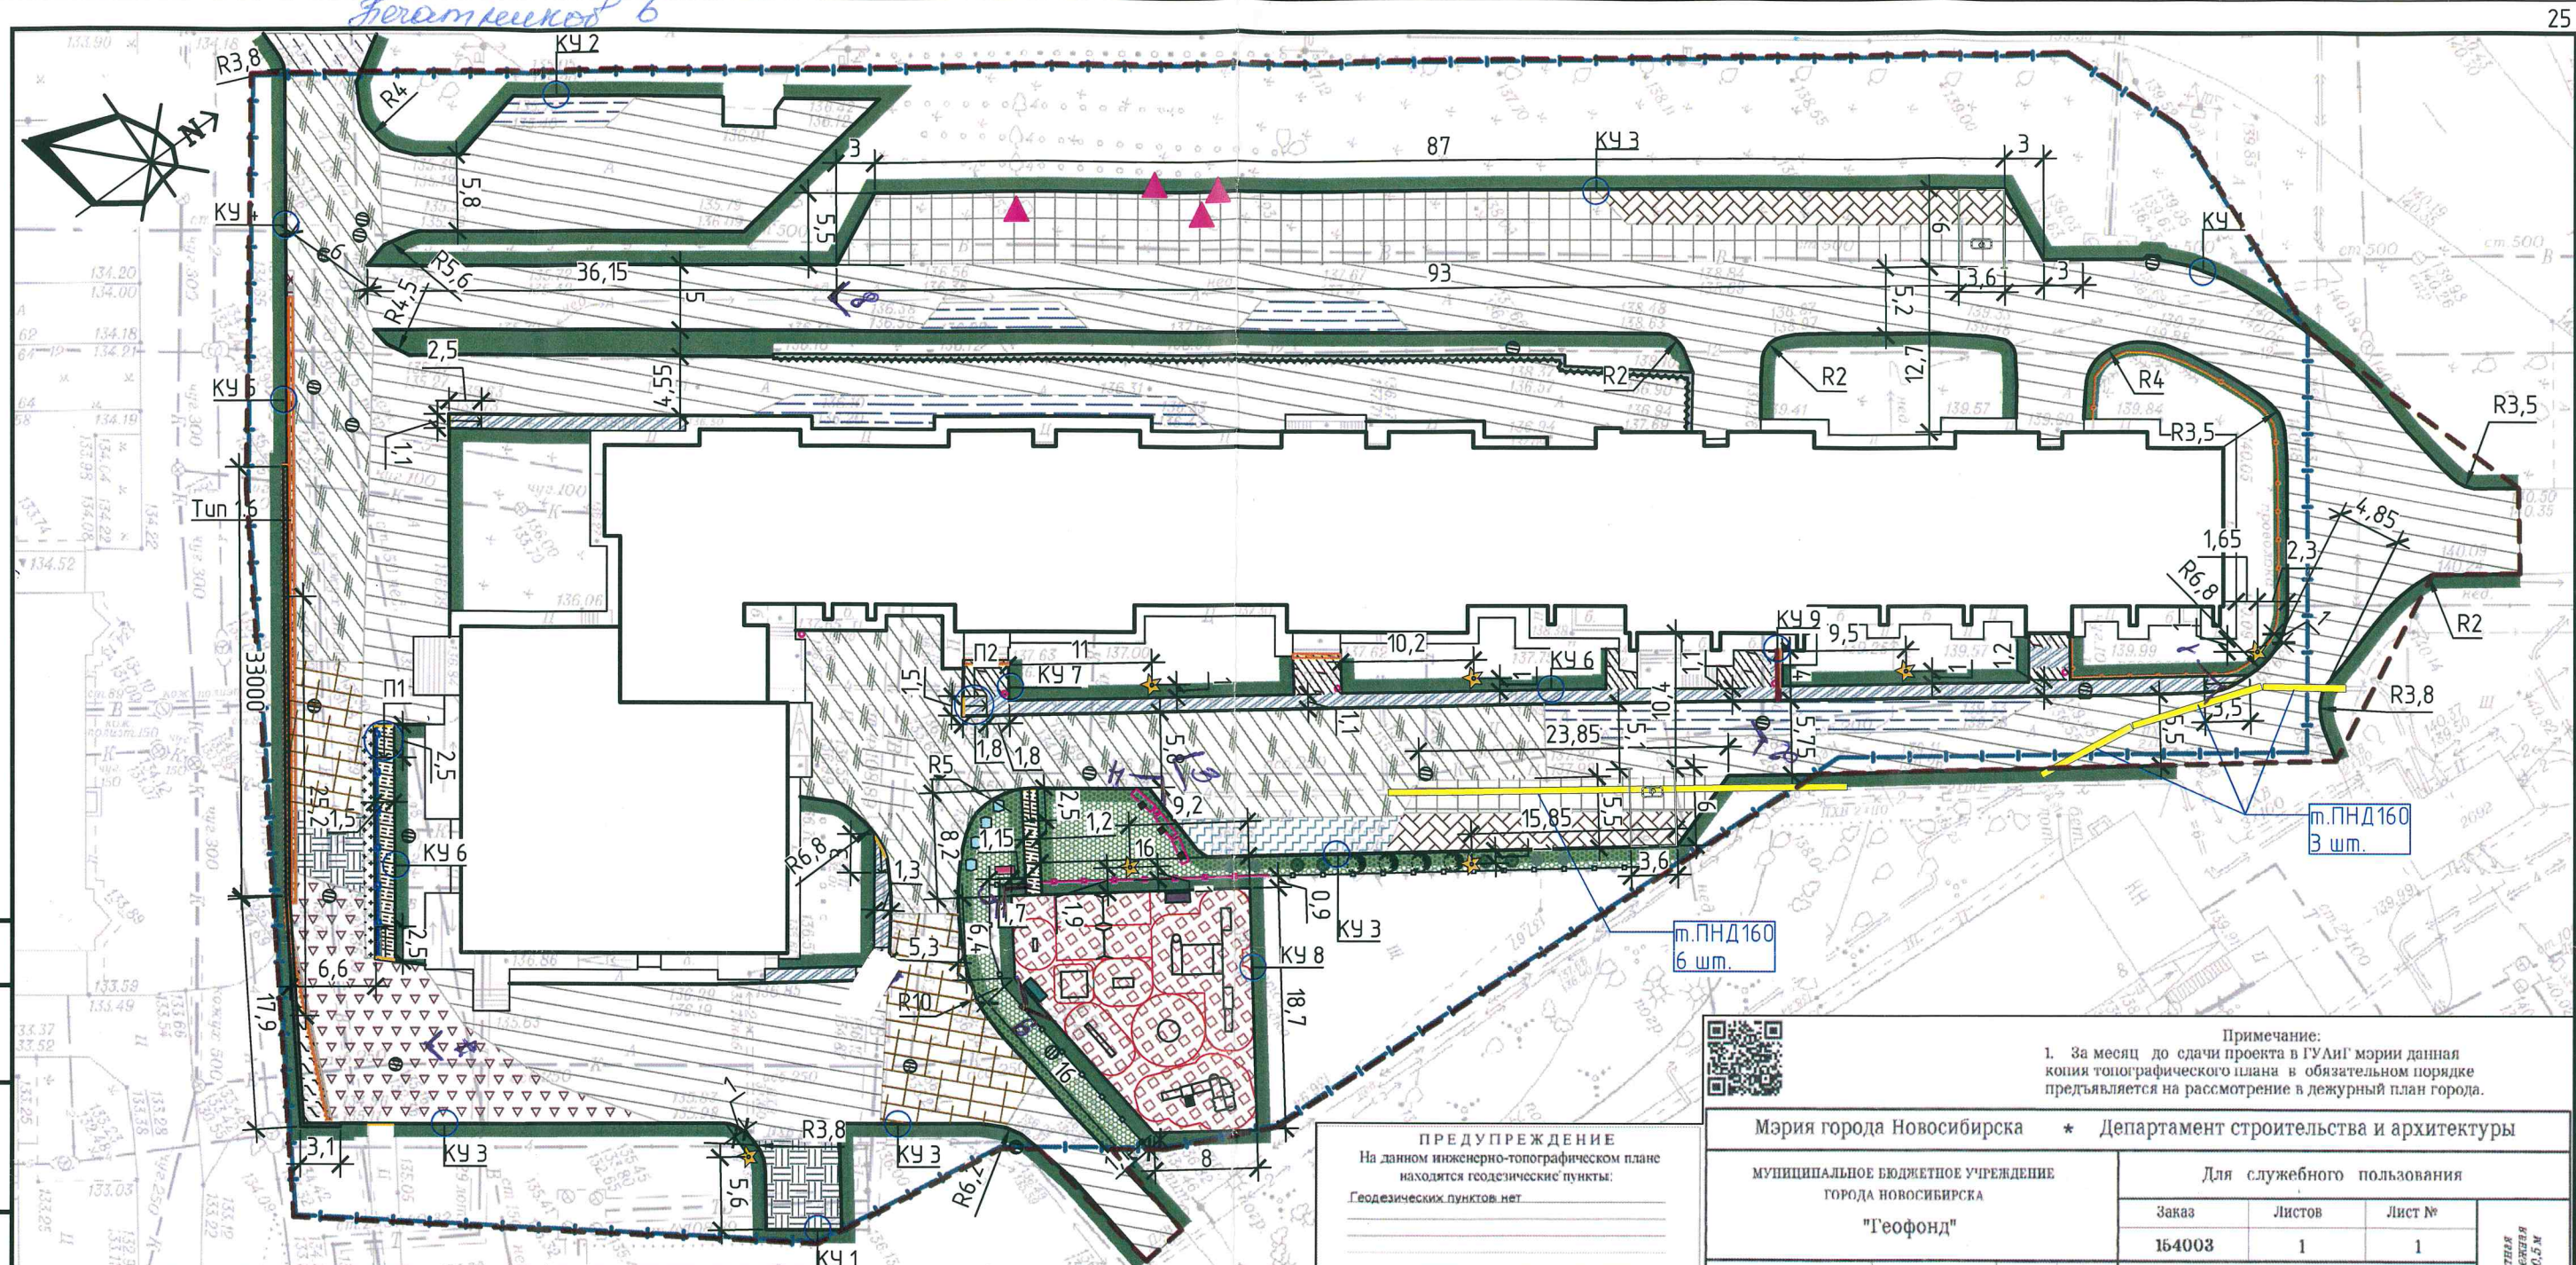

Условные обозначения:

- Граница дворовой территории по паспорту
- Граница дворовой территории в границах землеотвода
- Бортовой камень БР100.30.15
- Бортовой камень БР 100.20.8
- Восстановление растительного слоя – 1055 м2
- Регулирование высотного положения колодцев – 19 шт.
- Предупреждающая полоса для МГН
- Съезды для МГН с понижением бордюрного камня – 8 шт.
- Парковочное место для автомобилей групп населения 2 шт. (3,6х6 м)
- Металлическое газонное ограждение (секция: 2000х40х600) – 18 м.п.
- Оборудование водоотводного лотка – 4 м.п.
- Демонтаж ж/б покрытия – 3 м2
- Безнапорные трубы – 285 м.п.
- Оборудование подпорной стенки – 54 м.п.

Ведомость жилых и общественных зданий и сооружений

№	Наименование и обозначение	Этажность	Количество		Площадь, кв.м.				Строительный объем, куб.м.	
			Зданий	Квартир	Застройки		общая нормируемая		здания	всего
					здания	всего	здания	всего		
1	Многоквартирный жилой дом	10	1	167	167	1724,2	1724,2			
2	Другое (Магазин)	1	1			537,4	537,4			

ПРЕДУПРЕЖДЕНИЕ
На данном инженерно-топографическом плане находятся геодезические пункты:
Геодезических пунктов нет.

Проведение земляных работ, которые могут привести к повреждению или уничтожению пунктов и ограничению доступа к ним, без письменного согласования с ГУАиГ мэрии запрещено. На основании постановления Правительства РФ от 12 октября 2016г. №1037 границы охранной зоны пункта на местности представляются собой квадрат (сторона 4 метра), стороны которого ориентированы по сторонам света и центральной точкой (точкой пересечения диагоналей) которого является центр пункта. Границы охраняемых зон пунктов, центры которых размещаются в стенах зданий (строений, сооружений), устанавливаются по контуру указанных зданий (строений, сооружений). Повреждение или уничтожение геодезических пунктов, влечет за собой ответственность виновных лиц в соответствии с законодательством РФ. Перенос геодезических пунктов производится по согласованию с ГУАиГ мэрии.

19.11.2021



Примечание:
1. За месяц до сдачи проекта в ГУАиГ мэрии данная копия топографического плана в обязательном порядке представляется на рассмотрение в дежурный план города.

Мэрия города Новосибирска * Департамент строительства и архитектуры							
Муниципальное бюджетное учреждение ГОРОДА НОВОСИБИРСКА "Геофонд"				Для служебного пользования		Система координат: местная Система высот: Приволжская Сечение профиля: через 0,5 м	
				Заказ	Листов		Лист №
				154003	1		1
И. о. директора		Баталова Н. И.		Наименование объекта: Проектирование (благоустройство дворовых территорий по ул.Печатников, 6) Район: Советский Заказчик: ГУАНГ мэрии			
Отдел подготовки и выдачи заказов	Нач. отдела	Баталова Н. И.					
	Исполнит.	Баталова Н. И.					
Отдел дежурного плана	Нач. отдела	Долгова Л. М.					
	Исполнит.	Фсюттистова Е.М.					
	Исполнит.	Жукова Е. А.					
Полевая корректура по заказу №153716 выполнена ООО "Аверс" в ноябре 2021 г.						Масштаб 1:500	
						Площадь(га) 1,4	

						249-21-ПЕ – ПЗУ. ГЧ		
						Благоустройство дворовой территории многоквартирного дома № 6, по ул. Печатников в Советском районе г. Новосибирска		
Изм.	Кол.уч.	Лист	№ док	Подпись	Дата	Благоустройство дворовой территории многоквартирного дома № 6, по ул. Печатников в Советском районе г. Новосибирска		
Выполнил	Трофимова				03.22	Схематический план	Лист	Листов
ГИП	Теньковский				03.22		2	
						Схема планировочной организации земельного участка М 1:500		
						ООО "ПЕРСПЕКТИВА"		
Н. контр.	Филатов				03.22			