


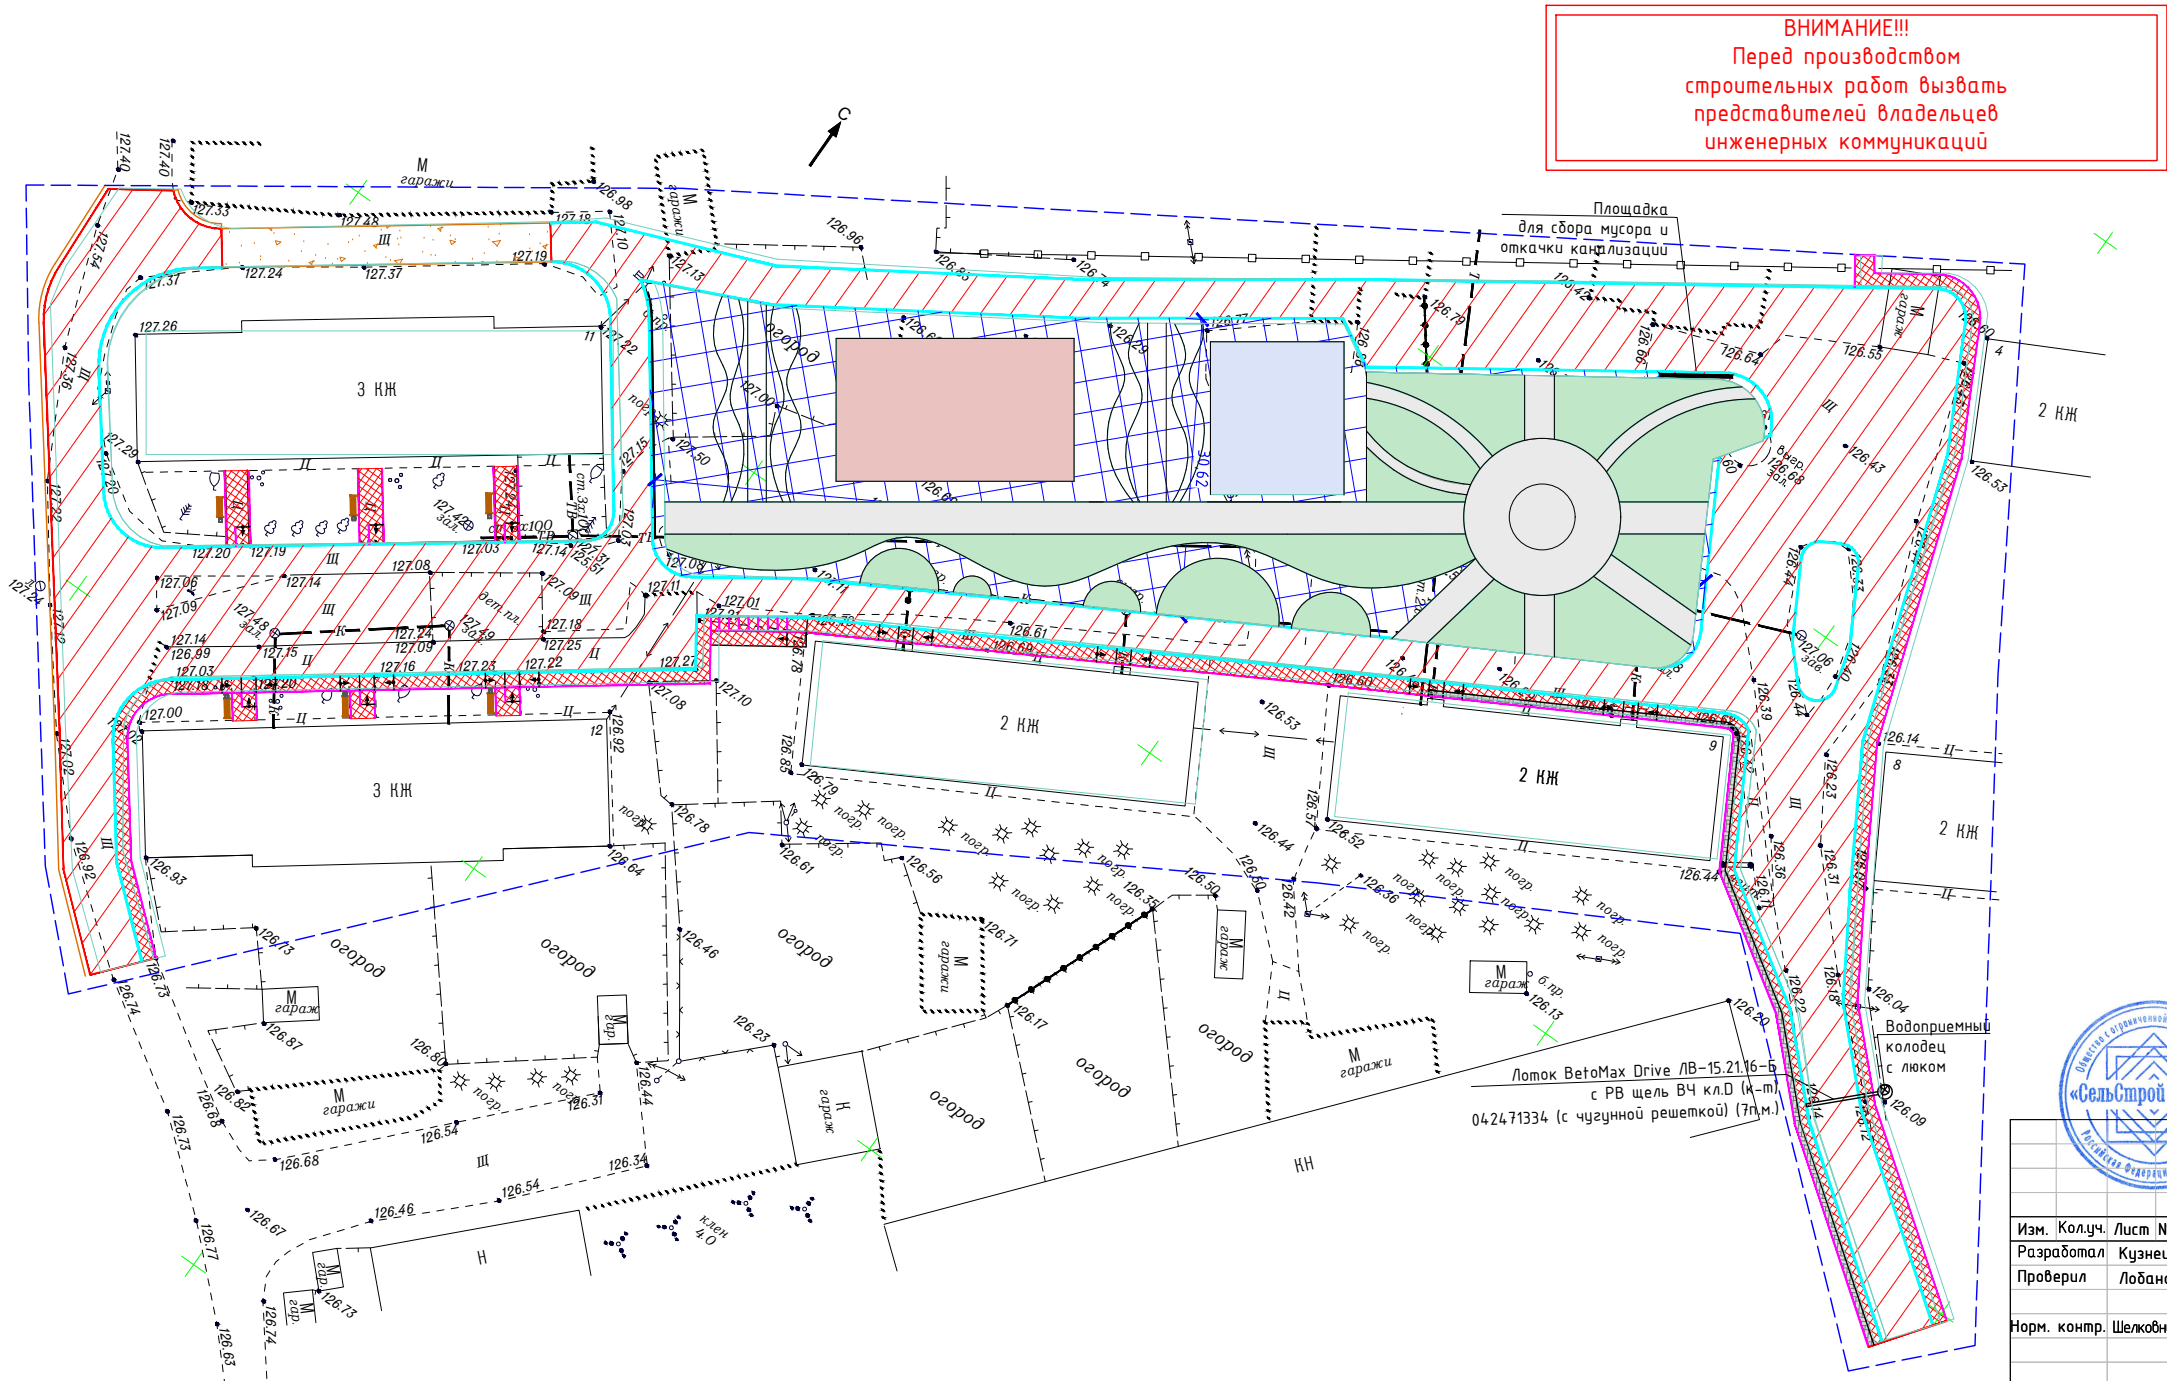

Площадь покрытий		
Условное обозначение	Наименование	Площадь покрытия, м ²
	Асфальтобетонное покрытие проезда	4050,0
	Газонное покрытие	-
	Покрытие тротуара из асфальтобетона	630,0
	Покрытие из ЩПС С1	140,0
	Бесшовное резиновое покрытие детской площадки	-
	Покрытие тротуара из тактильной плитки	60,0

- Условные обозначения:
- бордюрный камень БР100.30.15
 - бордюрный камень БР100.20.8
 - кромка укрепленной обочины
 - границы благоустройства
 - пандус

- Примечания:
- Расстановка элементов благоустройства показана условно.
 - Геодезическая съемка выполнена в июле 2019 года ООО "СельСтрой Проект"



				71-09.2019-ПЗУ-1			
				Благоустройство территории жилых многоквартирных домов № 12, 11, 10, 9 по ул. Жилмассив в с. Верх-Тула Новосибирского района Новосибирской области			
Изм.	Кол.уч.	Лист № док.	Подпись	Дата	ул. Жилмассив, №12,11,10,9		
Разработал		Кузнецов		09.19			
Проверил		Лобанов		09.19	Стадия		
					П		
Норм. контр.		Шелковникова		09.19	Лист		
					1		
					Листов		
					1		
					000 "СельСтрой Проект"		
План-схема благоустройства. М 1:500							