ВНИМАНИЕ!!!
Перед производством
строительных работ вызвать
представителей владельцев
инженерных коммуникаций

Площадь покрытий		
Условное обозначение	Наименование	Площадь поерытия, м^2
	Асфальтобетонное покрытие проезда	530
	Газонное покрытие	-
	Покрытие тротуара	-
	Покрытие из песков из отсевов дробления	120

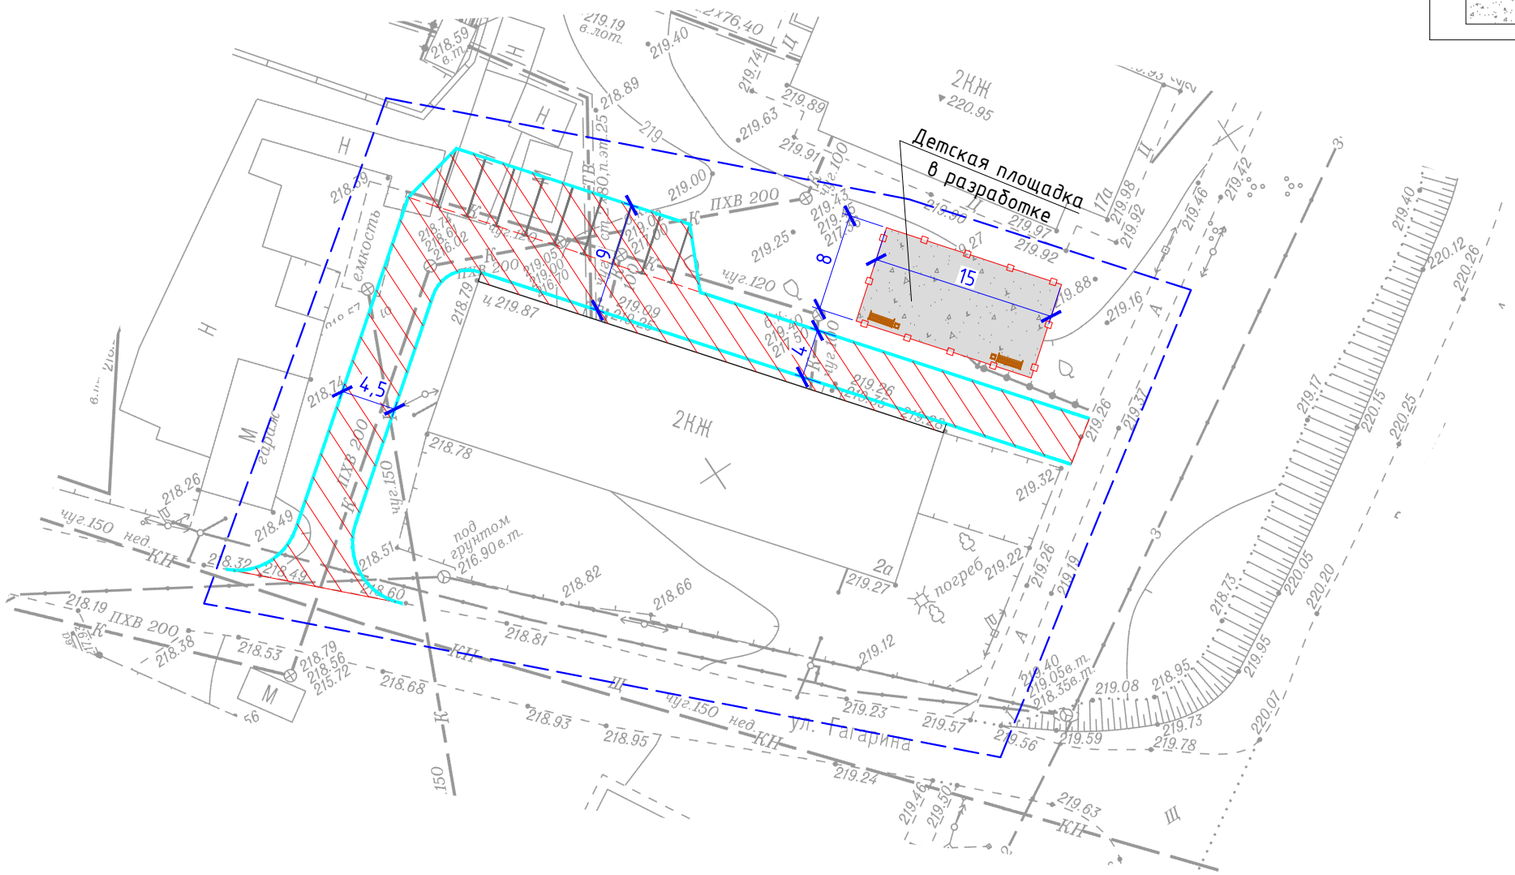

Условные обозначения:

- бордюрный камень БР100.30.15
- бордюрный камень БР100.20.8
- металлическое ограждение детской площадки
- границы благоустройства
- пандус

Примечания:
1. Расстановка элементов благоустройства показана условно.
2. Геодезическая съемка выполнена в июле 2019 году ООО "СельСтрой Проект"

Общество с ограниченной ответственностью «СельСтрой Проект» Российская Федерация г. Новосибирск

Изм.	Кол.уч.	Лист	№док.	Подпись	Дата
Разработал		Кузнецов			08.19
Проверил		Лобанов			08.19

08.2019-ПЗУ -1

Благоустройство территории жилых многоквартирных домов
по ул. Гагарина, 2А в р.п. Мошково
Мошковского района Новосибирской области

ул. Гагарина, 2А

Стадия	Лист	Листов
ПД	1	1

План-схема благоустройства. М 1:500

ООО "СельСтрой Проект"

Согласовано

Взам. инв. №

Подпись и дата

Инв. № подл.

Копировал

Формат А3 297x420