



СельСтрой Проект
— проектная организация —

📍 г. Новосибирск,
ул. Ядринцевская,
68/1, офис 804

☎ 8 (383) 217-46-64
+7-913-762-9040

✉ ss-p@ngs.ru

Директор
Сиркин А. А.

Инженер
Кузнецов Д. С.

Дизайн-проект

*Благоустройство общественной территории
по ул. Комарова в г. Болотное
Болотнинского района Новосибирской области*



Новосибирск, 2021



Дизайн-проект

*Благоустройство общественной территории
по ул. Комарова в г. Болотное
Болотнинского района Новосибирской области*

Шифр: 20-03.2021


Стадия: Проектная документация

Директор: Сиркин А.А.

Инженер: Кузнецов Д.С.

Новосибирск, 2021

СИТУАЦИОННЫЙ ПЛАН

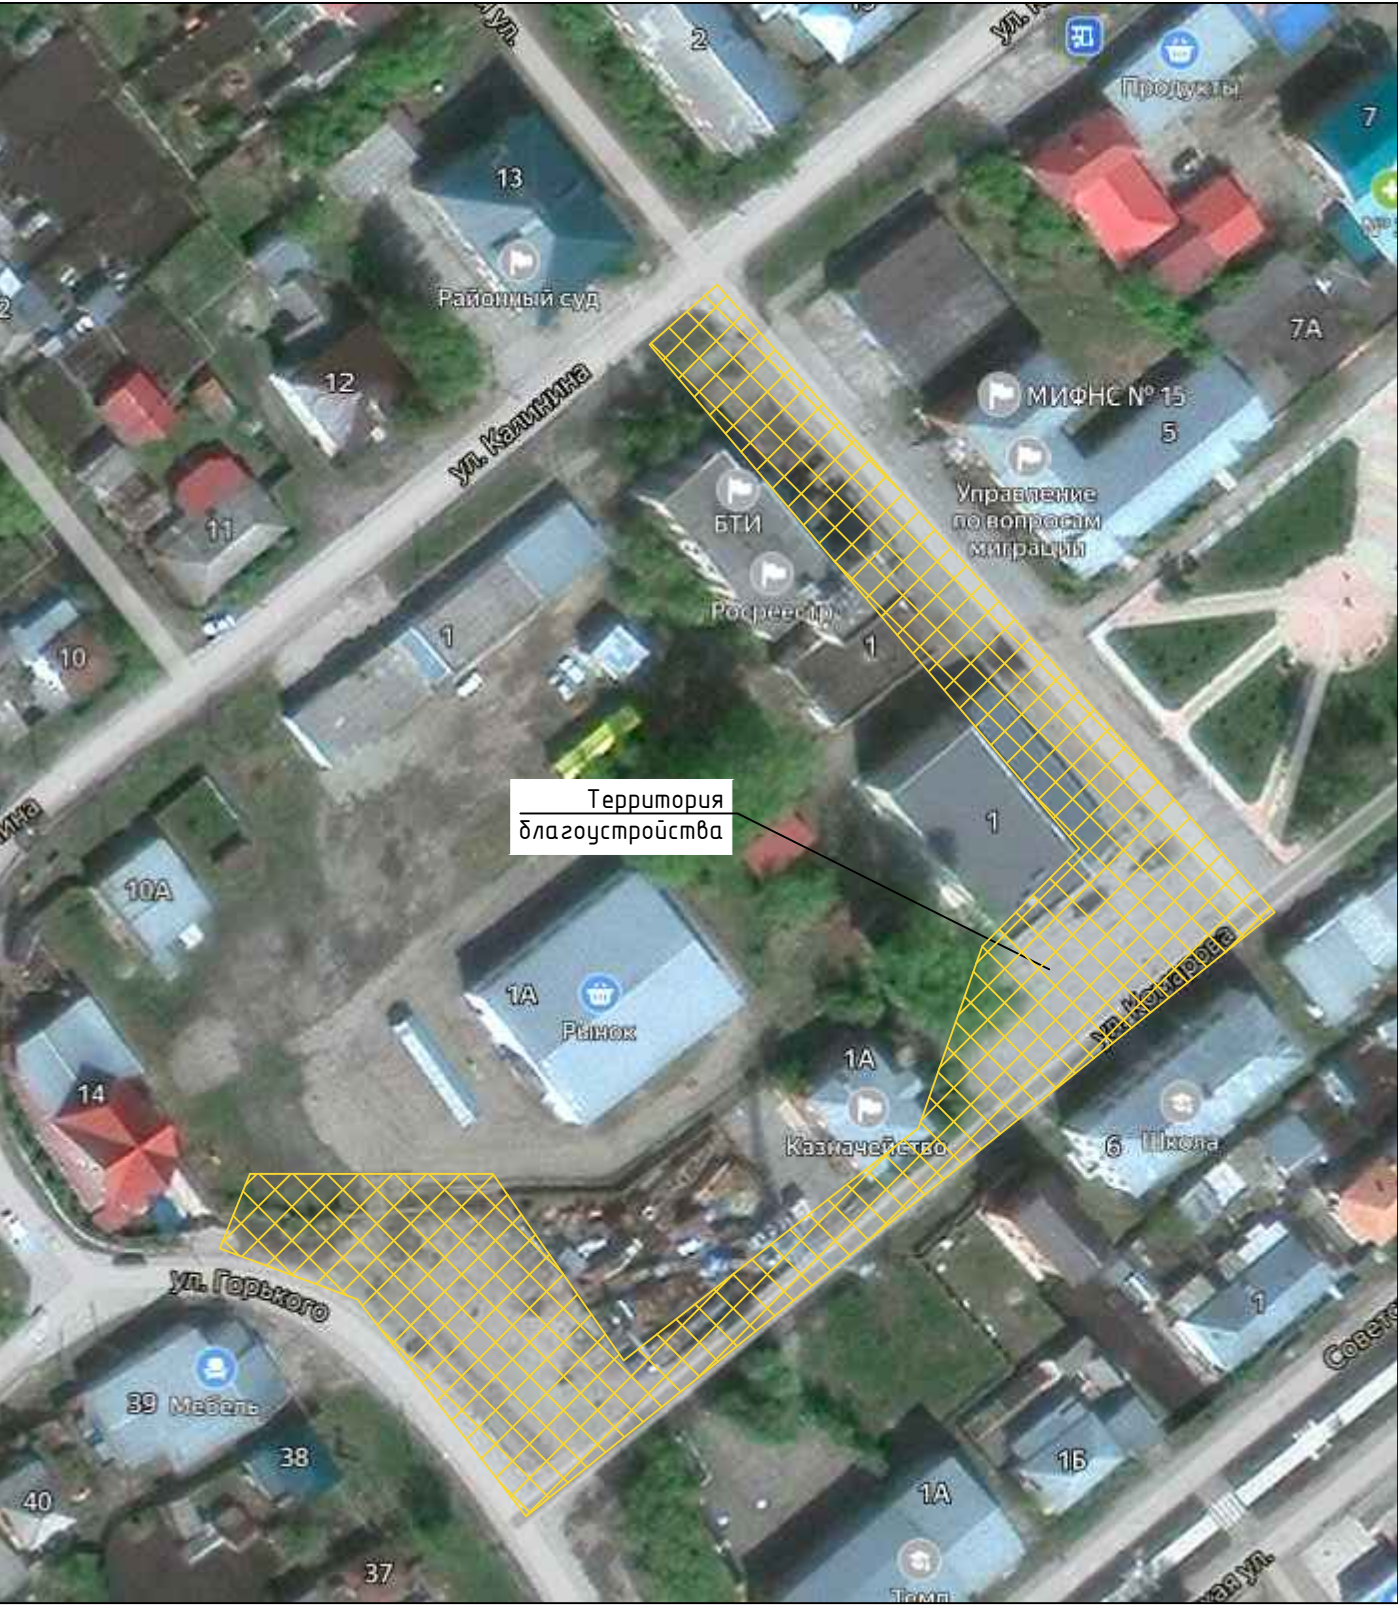

ХАРАКТЕРИСТИКА СУЩЕСТВУЮЩЕГО БЛАГОУСТРОЙСТВА

Рассматриваемый участок благоустройства расположен по адресу: ул. Комарова в г. Болотное Болотнинского района Новосибирской области.

Покрытие проезда и тротуаров к подъездам из асфальтобетона вдоль жилых домов полностью разрушено.

Существующий бортовой камень находится в неудовлетворительном состоянии.

Элементы малых архитектурных форм: урны, скамейки – отсутствуют.

						20-03.2021		
						Благоустройство общественной территории по ул. Комарова в г. Болотное Болотнинского района Новосибирской области		
Изм.	Кол.У.	Лист	№ док.	Подпись	Дата	Ситуационный план	Стадия	Лист
Составил	Кузнецов						ПД	2
Проверил	Сиркин							9
Н.Контроль							ООО "СельСтрой Проект"	

ПЛАН БЛАГОУСТРОЙСТВА



УСЛОВНЫЕ ОБОЗНАЧЕНИЯ

НАИМЕНОВАНИЕ		ПЛОЩАДЬ ПОКРЫТИЯ, м²
	Покрытие проездов из асфальтобетона	5590
	Покрытие тротуаров из асфальтобетона	260
	Покрытие спорт площадки из рез. крошки	-
	Покрытие детской площадки из рез. крошки	-
	Покрытие тротуаров из друсчатки	-
	Покрытие газонное	285
	Покрытие спорт. комб. площадки из р. крошки	-

						20-03.2021		
						Благоустройство общественной территории по ул. Комарова в г. Болотное Болотнинского района Новосибирской области		
Изм.	Кол.У.	Лист	№ док.	Подпись	Дата	План благоустройства	Стадия	Лист
Составил	Кузнецов						ПД	3
Проверил	Сиркин							9
Н.Контроль						ООО "СельСтрой Проект"		

ДИВАН

1008

Высота: 830
Длина: 1600
Ширина: 670



УРНА

Урна 1043



НАБОР ВАЗОНОВ "ЁЛОЧКА"

Набор вазонов
«Ёлочка» 0684



Высота: 2500
Длина: 1730
Ширина: 1730

						20-03.2021			
						Благоустройство общественной территории по ул. Комарова в г. Болотное Болотнинского района Новосибирской области			
Изм.	Кол.У.	Лист	№ док.	Подпись	Дата				
Составил		Кузнецов				Экспликация малых архитектурных форм	Стадия	Лист	Листов
Проверил		Сиркин					ПД	4	9
Н.Контроль							ООО "СельСтрой Проект"		



						20-03.2021		
						Благоустройство общественной территории по ул. Комарова в г. Болотное Болотнинского района Новосибирской области		
Изм.	Кол.У.	Лист	№ док.	Подпись	Дата	3D визуализация №01	Стадия	Лист
Составил	Кузнецов						ПД	5
Проверил	Сиркин							9
Н.Контроль							ООО "СельСтрой Проект"	



						20-03.2021			
						Благоустройство общественной территории по ул. Комарова в г. Болотное Болотнинского района Новосибирской области			
Изм.	Кол.У.	Лист	№ док.	Подпись	Дата				
Составил	Кузнецов					3D визуализация №02	Стадия	Лист	Листов
Проверил	Сиркин						ПД	6	9
Н.Контроль						ООО "СельСтрой Проект"			



						20-03.2021		
						Благоустройство общественной территории по ул. Комарова в г. Болотное Болотнинского района Новосибирской области		
Изм.	Кол.У.	Лист	№ док.	Подпись	Дата	3D визуализация №03	Стадия	Лист
Составил	Кузнецов						ПД	7
Проверил	Сиркин							9
Н.Контроль							ООО "СельСтрой Проект"	



						20-03.2021			
						Благоустройство общественной территории по ул. Комарова в г. Болотное Болотнинского района Новосибирской области			
Изм.	Кол.У.	Лист	№ док.	Подпись	Дата				
Составил	Кузнецов					3D визуализация №04	Стадия	Лист	Листов
Проверил	Сиркин						ПД	8	9
Н.Контроль							ООО "СельСтрой Проект"		



						20-03.2021			
						Благоустройство общественной территории по ул. Комарова в г. Болотное Болотнинского района Новосибирской области			
Изм.	Кол.У.	Лист	№ док.	Подпись	Дата	3D визуализация №05	Стадия	Лист	Листов
Составил	Кузнецов						ПД	9	9
Проверил	Сиркин								
Н.Контроль							ООО "СельСтрой Проект"		