



**СельСтрой Проект**  
—проектная организация—

📍 г. Новосибирск,  
ул. Ядринцевская,  
68/1, офис 804

📞 8 (383) 217-46-64  
+7-913-762-9040

✉ ss-p@ngs.ru

Директор  
Сиркин А. А.


Инженер  
Кузнецов Д. С.

# Дизайн-проект

## Благоустройство общественной территории по ул. Рабочая, 24 в с. Верх-Тула Новосибирского района Новосибирской области



Новосибирск, 2020

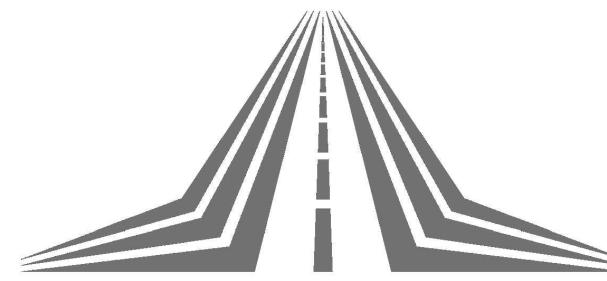

**СельСтрой Проект**  
•проектная организация•

## *Дизайн-проект*

*Благоустройство общественной территории  
по ул. Рабочая, 24 в с. Верх-Тула  
Новосибирского района Новосибирской области*

Шифр: 66-08.2020  
Стадия: Проектная документация

Директор: Сиркин А.А.  
Инженер: Кузнецов Д.С.

*Новосибирск, 2020*

## СИТУАЦИОННЫЙ ПЛАН



## *ХАРАКТЕРИСТИКА СУЩЕСТВУЮЩЕГО БЛАГОУСТРОЙСТВА*


*Рассматриваемый участок благоустройства расположен по адресу: по ул. Рабочая, 24 в с. Верх-Тула Новосибирского района Новосибирской области.*

*Покрытие проезда и тротуаров к подъездам из асфальтобетона вдоль жилых домов полностью разрушено.*

*Существующий бортовой камень находится в неудовлетворительном состоянии.*

*Элементы малых архитектурных форм: урны, скамейки – отсутствуют.*

**ПЛАН БЛАГОУСТРОЙСТВА**

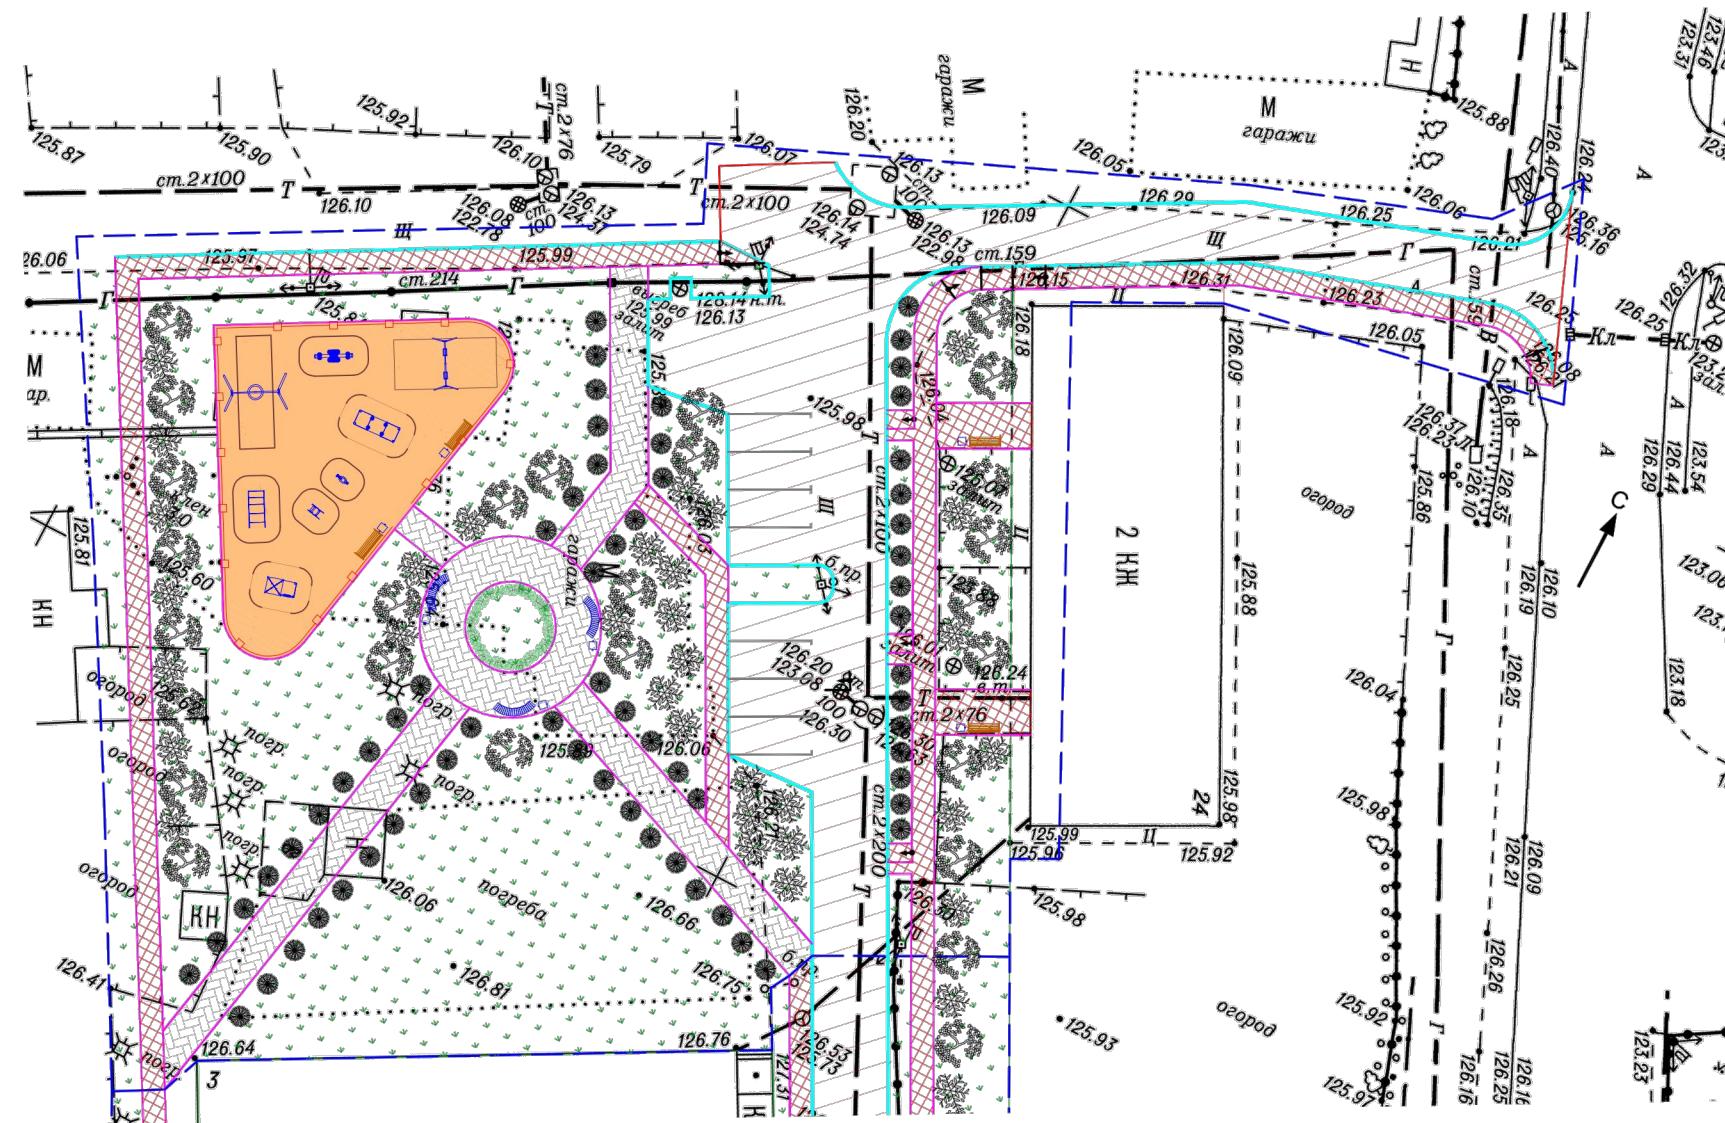


**УСЛОВНЫЕ ОБОЗНАЧЕНИЯ**

НАИМЕНОВАНИЕ	ПЛОЩАДЬ ПОКРЫТИЯ, М <sup>2</sup>	
	Площадь покрытия проездов из а/б	700
	Площадь газонного озеленения	1400
	Площадь тротуаров из асфальтобетона	370
	Покрытие тротуаров из брусчатки	290
	Покрытие детской площадки из крошки	200
	Площадь бесшовного рез. покрытия №1	-

66-08.2020							
Благоустройство общественной территории по ул. Рабочая, 24 в с. Верх-Тула Новосибирского района Новосибирской области							
Изм.	Кол.У.	Лист	№ док.	Подпись	Дата		
Составил	Кузнецов						
Проверил	Сиркин						
Н.Контроль							
План благоустройства					Стадия	Лист	Листов
					ПД	3	11
					ООО "СельСтрой Проект"		

## *СХЕМА ПЛАНИРОВОЧНОЙ ОРГАНИЗАЦИИ ЗЕМЕЛЬНОГО УЧАСТКА*

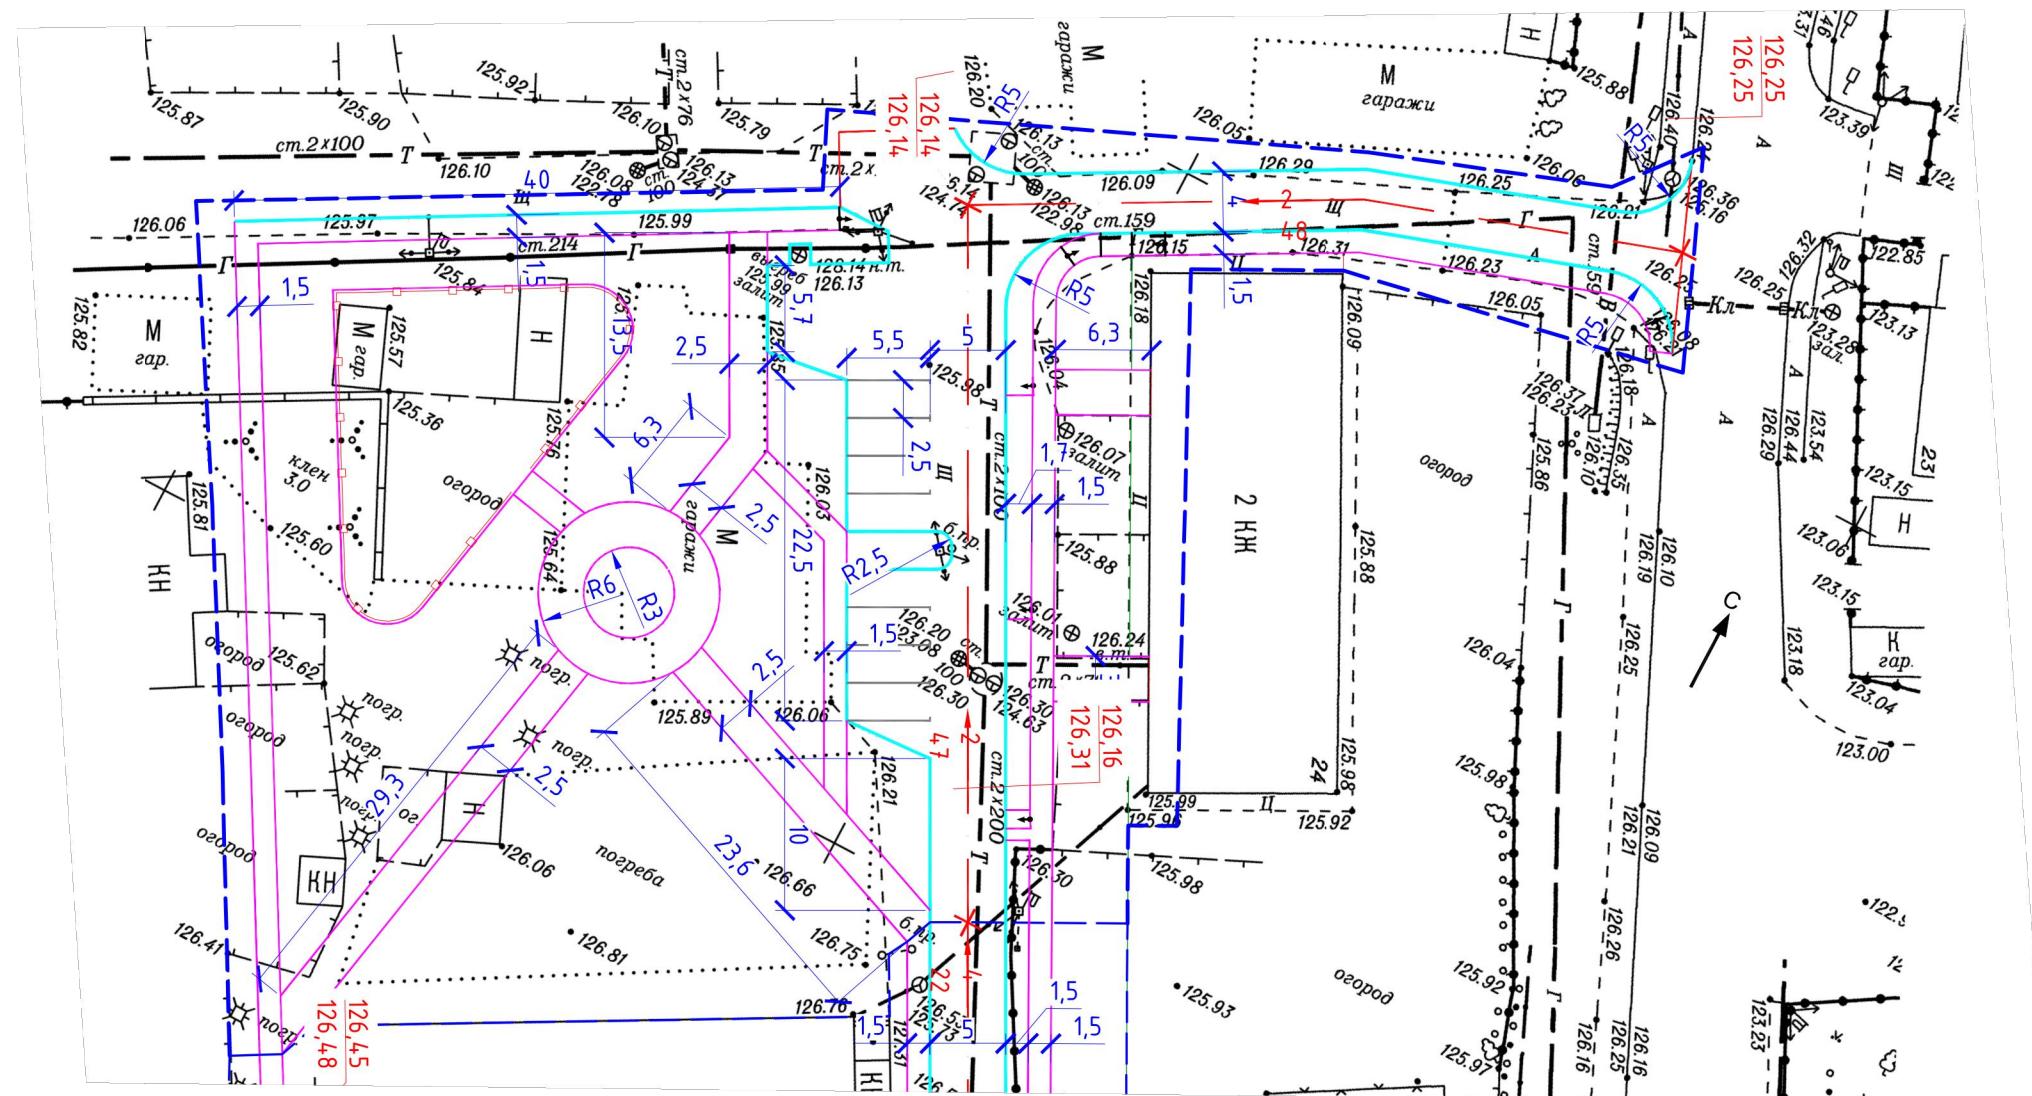

УСЛОВНЫЕ ОБОЗНАЧЕНИЯ	
_____	Кромка асфальтобетонного покрытия
_____	Бордюрный камень БР100.20.8
_____	Бордюрный камень БР100.30.15
_____	Кромка щебеночного покрытия
-□-□-	Металлическое газонное ограждение
-----	Границы благоустройства
	Пандус
	Проектируемое зеленое насаждение

66-08.2020

*Благоустройство общественной территории  
по ул. Рабочая, 24 в с. Верх-Тула  
Новосибирского района Новосибирской области*

						<i>66-08.2020</i>		
						<b>Благоустройство общественной территории по ул. Рабочая, 24 в с. Верх-Тула Новосибирского района Новосибирской области</b>		
<i>Изм.</i>	<i>Кол.У.</i>	<i>Лист</i>	<i>№ док.</i>	<i>Подпись</i>	<i>Дата</i>			
<i>Составил</i>	<i>Кузнецов</i>					<i>Схема планировочной организации земельного участка</i>		
<i>Проверил</i>	<i>Сиркин</i>						<i>Стадия</i>	<i>Лист</i>
<i>Н.Контроль</i>						<i>ПД</i>	<i>4</i>	<i>11</i>
						<i>ООО "СельСтрой Проект"</i>		


"ФИКСИ-КАЧЕЛИ"



КАЧЕЛИ БАЛАНСИРУЮЩИЕ "НОЛИК"




КАЧЕЛИ "ГНЕЗДО"

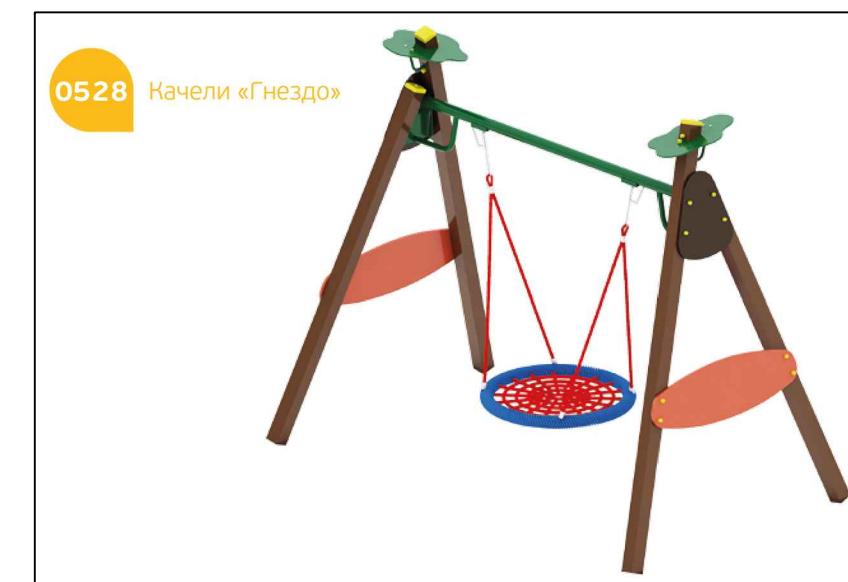

КАЧАЛКА НА ПРУЖИНЕ "ДЕЛЬФИН"

0101 «Дельфин»

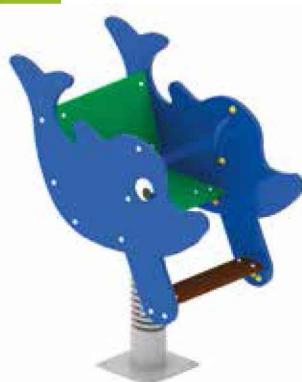

КАЧАЛКА НА ПРУЖИНЕ "БАЙК"

0111 «Байк»



БЕШОВНОЕ РЕЗИНОВОЕ ПОКРЫТИЕ "ГАМБИТ"

1733 Бесшовное резиновое покрытие «Гамбит»



Изм.	Кол.У.	Лист	№ док.	Подпись	Дата
Составил	Кузнецов				
Проверил	Сиркин				
Н.Контроль					

66-08.2020

Благоустройство общественной территории  
по ул. Рабочая, 24 в с. Верх-Тула  
Новосибирского района Новосибирской области

Экспликация малых архитектурных форм

Стадия

Лист

Листов

ПД

5

11

000 "СельСтрой Проект"

ДОМИК ПОД ДЕРЕВОМ "ЛЕС ЧУДЕС"

Домик под деревом

0311



ЛАБИРИНТ "ПОДВОДНАЯ ЛОДКА"

0403

Лабиринт  
«Подводная лодка»



СТОЛИК-ПЕСОЧНИЦА

0421

Столик-песочница



ДИВАН

1008

Высота: 830  
Длина: 1600  
Ширина: 670



УРНА

0664

Высота: 680  
Длина: 420  
Ширина: 420



СКАМЬЯ

1601



Изм.	Кол.У.	Лист	№ док.	Подпись	Дата
Составил	Кузнецов				
Проверил	Сиркин				
Н.Контроль					

66-08.2020

Благоустройство общественной территории  
по ул. Рабочая, 24 в с. Верх-Тула  
Новосибирского района Новосибирской области

Экспликация малых  
архитектурных форм

Стадия      Лист      Листов  
ПД            6           11

ООО "СельСтрой Проект"



66-08.2020

*Благоустройство общественной территории  
по ул. Рабочая, 24 в с. Верх-Тула  
Новосибирского района Новосибирской области*



66-08.2020

*Благоустройство общественной территории  
по ул. Рабочая, 24 в с. Верх-Тула  
Новосибирского района Новосибирской области*

					<i>66-08.2020</i>			
					<i>Благоустройство общественной территории по ул. Рабочая, 24 в с. Верх-Тула Новосибирского района Новосибирской области</i>			
<i>Изм.</i>	<i>Кол.У.</i>	<i>Лист</i>	<i>№ док.</i>	<i>Подпись</i>	<i>Дата</i>			
<i>Составил</i>	<i>Кузнецов</i>				<i>3D визуализация №02</i>	<i>Стадия</i>	<i>Лист</i>	<i>Листов</i>
<i>Проверил</i>	<i>Сиркин</i>					<i>ПД</i>	<i>8</i>	<i>11</i>
<i>Н.Контроль</i>						<i>ООО "СельСтрой Проект"</i>		



66-08.2020

*Благоустройство общественной территории  
по ул. Рабочая, 24 в с. Верх-Тула  
Новосибирского района Новосибирской области*



						66-08.2020
						Благоустройство общественной территории по ул. Рабочая, 24 в с. Верх-Тула Новосибирского района Новосибирской области
Изм.	Кол.У.	Лист	№ док.	Подпись	Дата	
Составил	Кузнецов					
Проверил	Сиркин					
Н.Контроль						



66-08.2020

*Благоустройство общественной территории  
по ул. Рабочая, 24 в с. Верх-Тула  
Новосибирского района Новосибирской области*