


ИП Шульц В.А.

Ремонт парка у Дома ветеранов г.Искитима

Новосибирская область, г.Искитим, м/р
"Индустриальный"
Кадастровый номер 54:33:060335:183

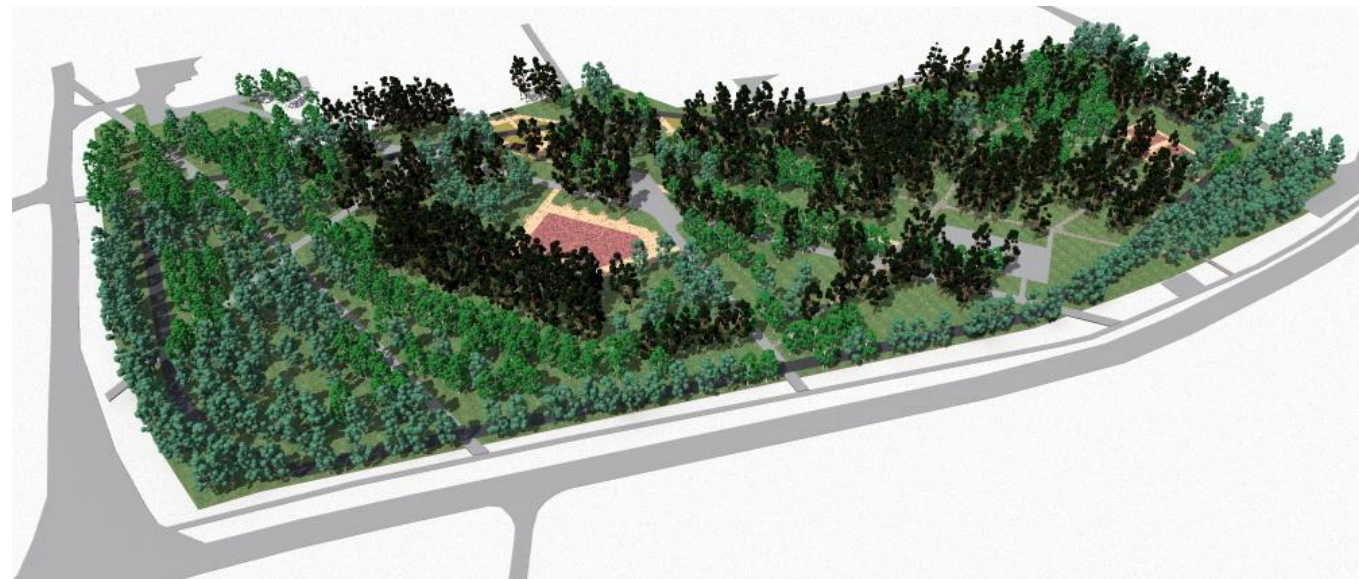

Проектное предложение

2804-158-ПП

Том - 2

2018г.

ИП Шульц В.А.

Ремонт парка у Дома ветеранов г.Искитима

Новосибирская область, г.Искитим, м/р

"Индустриальный"

Кадастровый номер 54:33:060335:183

Проектное предложение

2804-158-ПП


Том - 2

Индивидуальный предприниматель



Шульц В.А.

Искитим - 2018г.

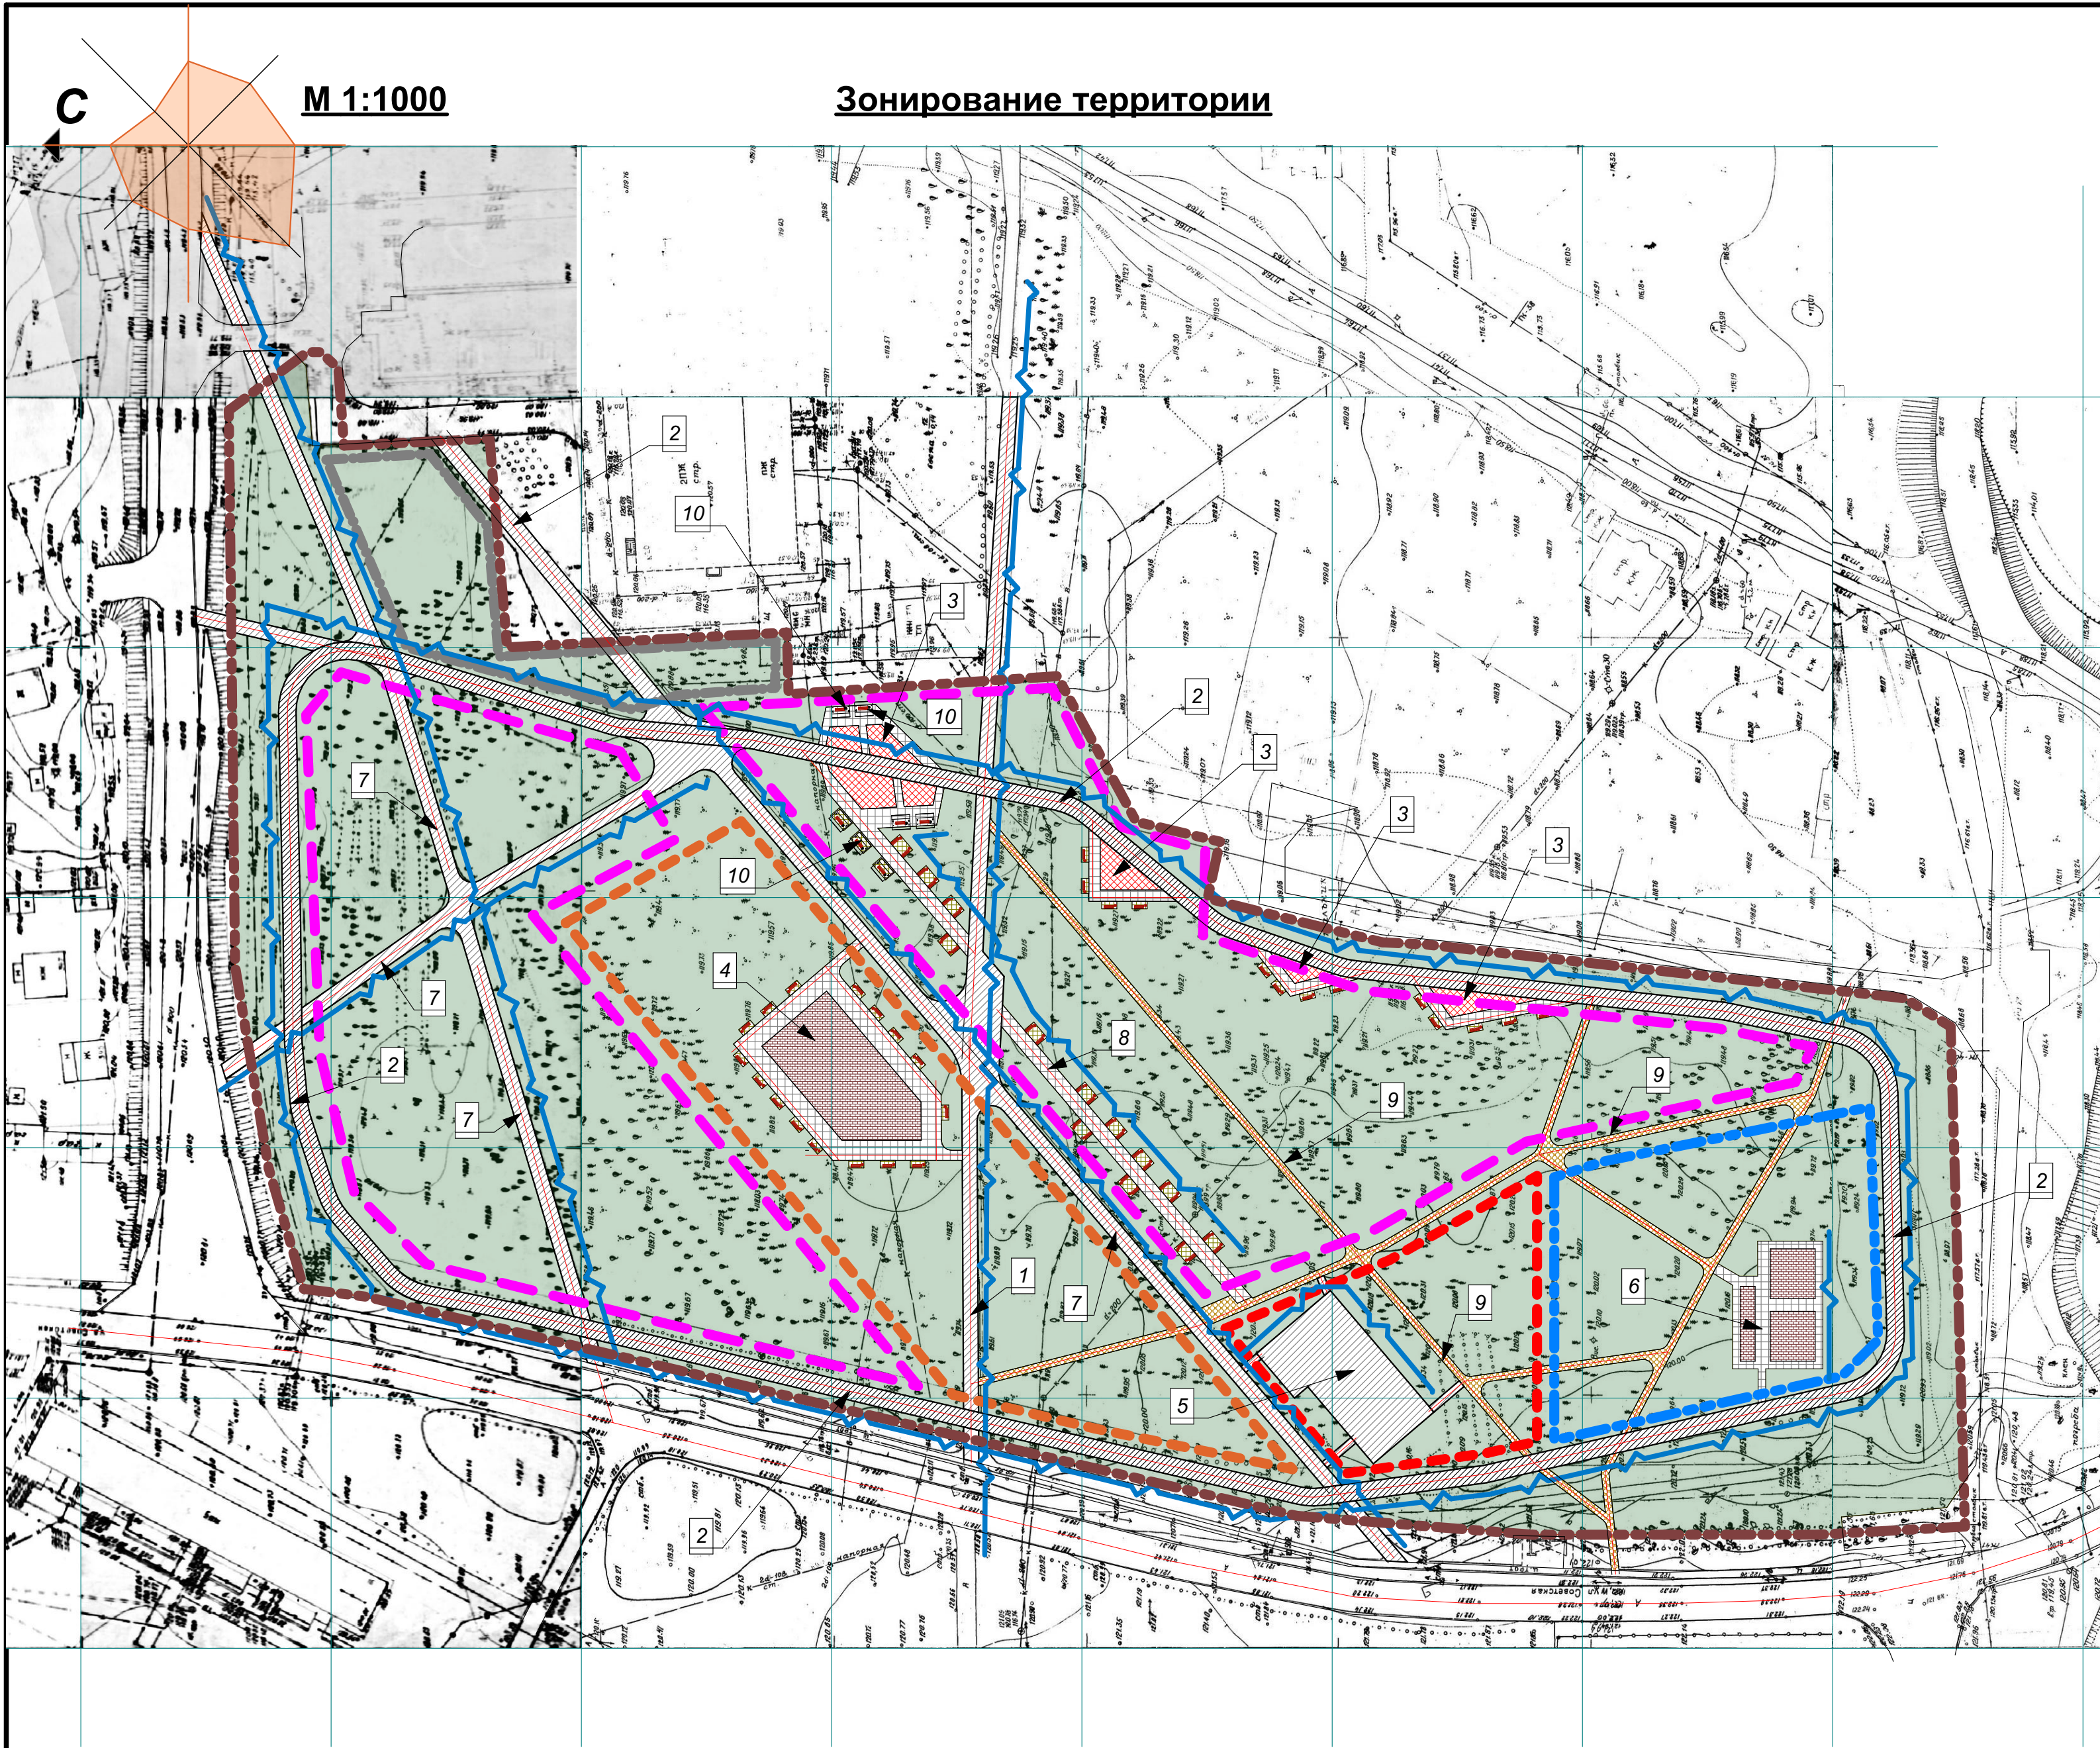


Условные обозначения

- Административно - хозяйственная зона
- Зона отдыха
- Спортивная зона
- Молодежная зона
- Детские игровые площадки
- Освещение
- Граница территории (ограждение)

Экспликация:


- 1 - Главная аллея
- 2 - Спортивная аллея
- 3 - Площадки для отдыха
- 4 - Детская площадка
- 5 - Молодежная площадка
- 6 - Уличные тренажеры
- 7 - Прогулочные аллеи
- 8 - Аллеи со скамьями
- 9 - Дополнительные проходы
- 10 - Навесы

						2804-158-ПП			
						Новосибирская область, г.Искитим, м/р "Индустриальный"			
						Кадастровый номер: 54:33:060335:183			
Изм.	Коп.уч.	Лист	№Док.	Подп.	Дата	Ремонт парка у Дома ветеранов г.Искитима	Стадия	Лист	Листов
							п	ПП-1	5
Разраб.		Шульц В.А.				Зонирование территории М 1:1000	ИП Шульц В.А.		

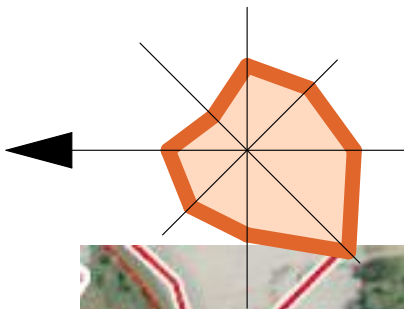

М 1:2000

Вид со спутника

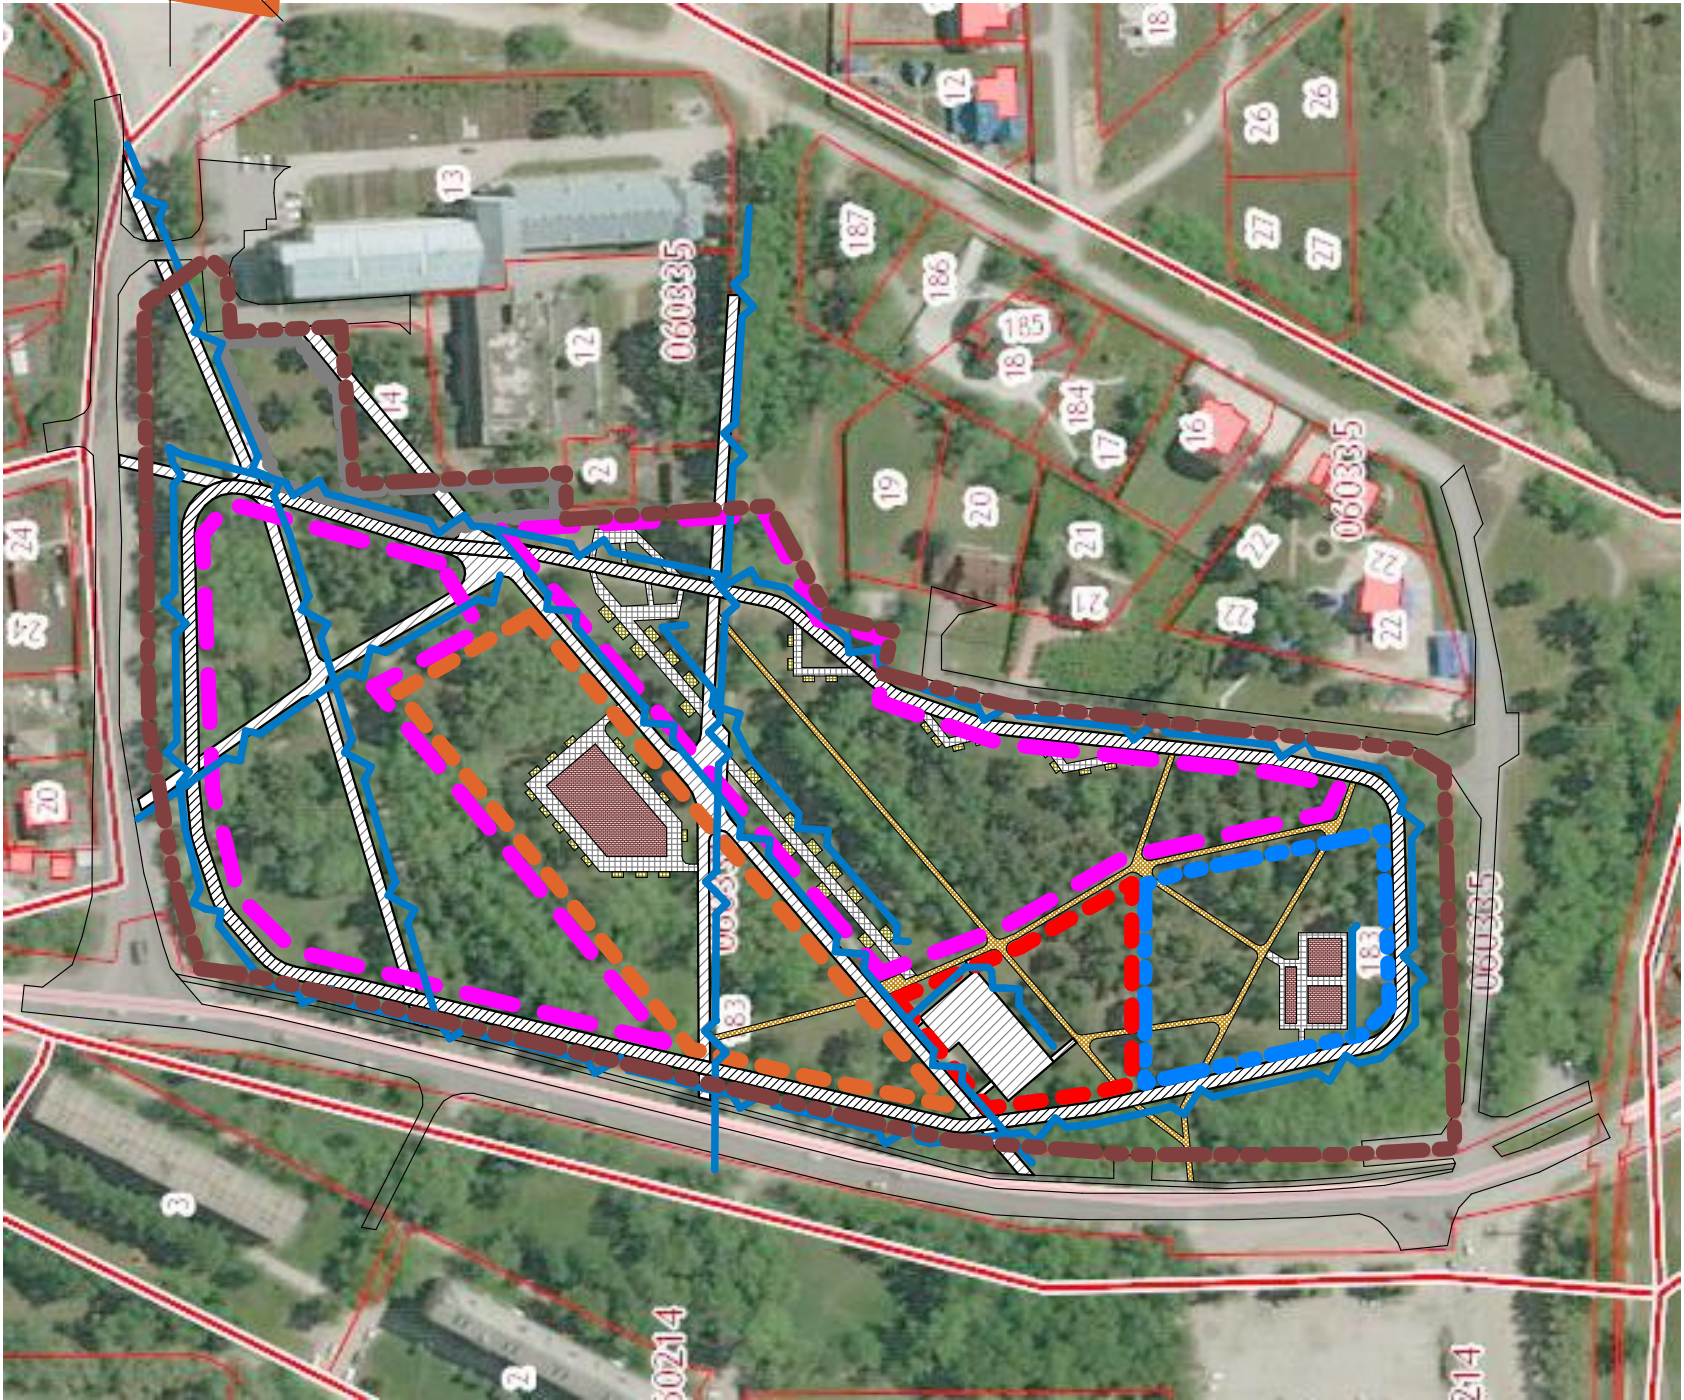

Условные обозначения




- Административно -
хозяйственная зона



- Зона отдыха



- Спортивная зона

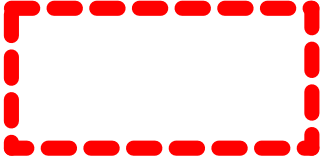

- Молодежная зона



- Детские игровые
площадки



- Освещение



- Граница территории
(ограждение)

						2804-158-ПП			
						Новосибирская область, г.Искитим, м/р "Индустриальный"			
						Кадастровый номер: 54:33:060335:183			
Изм.	Кол.уч.	Лист	№Док.	Подп.	Дата	Ремонт парка у Дома ветеранов г.Искитима	Стадия	Лист	Листов
							п	ПП-2	5
Разраб.	Шульц В.А.						Вид со спутника. М 1:2000	ИП Шульц В.А.	




Экспликация:

- 1 - Главная аллея
- 2 - Спортивная аллея
- 3 - Площадки для отдыха
- 4 - Детская площадка
- 5 - Молодежная площадка
- 6 - Уличные тренажеры
- 7 - Прогулочные аллеи
- 8 - Аллеи со скамьями
- 9 - Дополнительные проходы

Изм.	Кол.уч.	Лист	№Док.	Подп.	Дата

Визуализация. Вид сверху

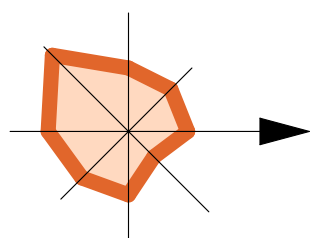

ул. Советская



ул. Набережная

Изм.	Кол.уч	Лист	№Док	Подп.	Дата

Визуализация. Вид со стороны р.Бердь

Лист
ПП-4



Изм.	Кол.уч	Лист	№Док	Подп.	Дата

Визуализация. Вид со стороны ул.Набережная

Лист
ПП-5