



СельСтрой Проект
— проектная организация —

📍 г. Новосибирск,
ул. Ядринцевская,
68/1, офис 804

☎ 8 (383) 217-46-64
+7-913-762-9040

✉ ss-p@ngs.ru

Директор
Сиркин А. А.

Инженер
Кузнецов Д. С.

Дизайн-проект

*Благоустройство территории парка культуры и отдыха
города Барабинск*



Новосибирск, 2021



Дизайн-проект

*Благоустройство территории парка культуры и отдыха
города Барабинск*

Шифр: 71-10.2021

Стадия: Проектная документация

Директор: Сиркин А.А.

Инженер: Кузнецов Д.С.

Архитектор: Любимова Е.Д.

Новосибирск, 2021



						71-10.2021		
						Благоустройство территории парка культуры и отдыха города Барабинск		
Изм.	Кол.У.	Лист	№ док.	Подпись	Дата	3D визуализация №01	Стадия	Лист
Составил	Любимова						ПД	2
Проверил	Кузнецов							47
Н.Контроль	Сиркин						ООО "СельСтрой Проект"	



						71-10.2021			
						Благоустройство территории парка культуры и отдыха города Барабинск			
Изм.	Кол.У.	Лист	№ док.	Подпись	Дата				
Составил	Любимова					3D визуализация №02	Стадия	Лист	Листов
Проверил	Кузнецов						ПД	3	47
Н.Контроль	Сиркин						ООО "СельСтрой Проект"		



						71-10.2021			
						Благоустройство территории парка культуры и отдыха города Барабинск			
Изм.	Кол.У.	Лист	№ док.	Подпись	Дата				
Составил		Любимова				3D визуализация №03	Стадия	Лист	Листов
Проверил		Кузнецов					ПД	4	47
Н.Контроль		Сиркин					ООО "СельСтрой Проект"		



						71-10.2021			
						Благоустройство территории парка культуры и отдыха города Барабинск			
Изм.	Кол.У.	Лист	№ док.	Подпись	Дата				
Составил	Любимова					3D визуализация №04	Стадия	Лист	Листов
Проверил	Кузнецов						ПД	5	47
Н.Контроль	Сиркин						ООО "СельСтрой Проект"		



						71-10.2021			
						Благоустройство территории парка культуры и отдыха города Барабинск			
Изм.	Кол.У.	Лист	№ док.	Подпись	Дата	3D визуализация №05	Стадия	Лист	Листов
Составил	Людимова						ПД	6	47
Проверил	Кузнецов								
Н.Контроль	Сиркин						ООО "СельСтрой Проект"		



						71-10.2021			
						Благоустройство территории парка культуры и отдыха города Барабинск			
Изм.	Кол.У.	Лист	№ док.	Подпись	Дата				
Составил		Людимова				3D визуализация №06	Стадия	Лист	Листов
Проверил		Кузнецов					ПД	7	47
Н.Контроль		Сиркин					ООО "СельСтрой Проект"		



						71-10.2021			
						Благоустройство территории парка культуры и отдыха города Барабинск			
Изм.	Кол.У.	Лист	№ док.	Подпись	Дата	3D визуализация №07	Стадия	Лист	Листов
Составил	Любимова						ПД	8	47
Проверил	Кузнецов								
Н.Контроль	Сиркин						ООО "СельСтрой Проект"		



						71-10.2021			
						Благоустройство территории парка культуры и отдыха города Барабинск			
Изм.	Кол.У.	Лист	№ док.	Подпись	Дата	3D визуализация №08	Стадия	Лист	Листов
Составил	Любимова						ПД	9	47
Проверил	Кузнецов								
Н.Контроль	Сиркин						ООО "СельСтрой Проект"		



						71-10.2021			
						Благоустройство территории парка культуры и отдыха города Барабинск			
Изм.	Кол.У.	Лист	№ док.	Подпись	Дата				
Составил		Любимова				3D визуализация №09	Стадия	Лист	Листов
Проверил		Кузнецов					ПД	10	47
Н.Контроль		Сиркин					ООО "СельСтрой Проект"		



						71-10.2021		
						Благоустройство территории парка культуры и отдыха города Барабинск		
Изм.	Кол.У.	Лист	№ док.	Подпись	Дата			
Составил	Людимова					3D визуализация №10	Стадия	Лист
Проверил	Кузнецов						ПД	11
								47
Н.Контроль	Сиркин						ООО "СельСтрой Проект"	



						71-10.2021			
						Благоустройство территории парка культуры и отдыха города Барабинск			
Изм.	Кол.У.	Лист	№ док.	Подпись	Дата				
Составил		Людимова				3D визуализация №11	Стадия	Лист	Листов
Проверил		Кузнецов					ПД	12	47
Н.Контроль		Сиркин					ООО "СельСтрой Проект"		



						71-10.2021			
						Благоустройство территории парка культуры и отдыха города Барабинск			
Изм.	Кол.У.	Лист	№ док.	Подпись	Дата	3D визуализация №12	Стадия	Лист	Листов
Составил	Людимова						ПД	13	47
Проверил	Кузнецов								
Н.Контроль	Сиркин						ООО "СельСтрой Проект"		




						71-10.2021			
						Благоустройство территории парка культуры и отдыха города Барабинск			
Изм.	Кол.У.	Лист	№ док.	Подпись	Дата				
Составил		Людимова				3D визуализация №13	Стадия	Лист	Листов
Проверил		Кузнецов					ПД	14	47
Н.Контроль		Сиркин					ООО "СельСтрой Проект"		




						71-10.2021			
						Благоустройство территории парка культуры и отдыха города Барабинск			
Изм.	Кол.У.	Лист	№ док.	Подпись	Дата				
Составил	Любимова					3D визуализация №14	Стадия	Лист	Листов
Проверил	Кузнецов						ПД	15	47
Н.Контроль	Сиркин						ООО "СельСтрой Проект"		



						71-10.2021			
						Благоустройство территории парка культуры и отдыха города Барабинск			
Изм.	Кол.У.	Лист	№ док.	Подпись	Дата				
Составил		Людимова				3D визуализация №15	Стадия	Лист	Листов
Проверил		Кузнецов					ПД	16	47
Н.Контроль		Сиркин				ООО "СельСтрой Проект"			

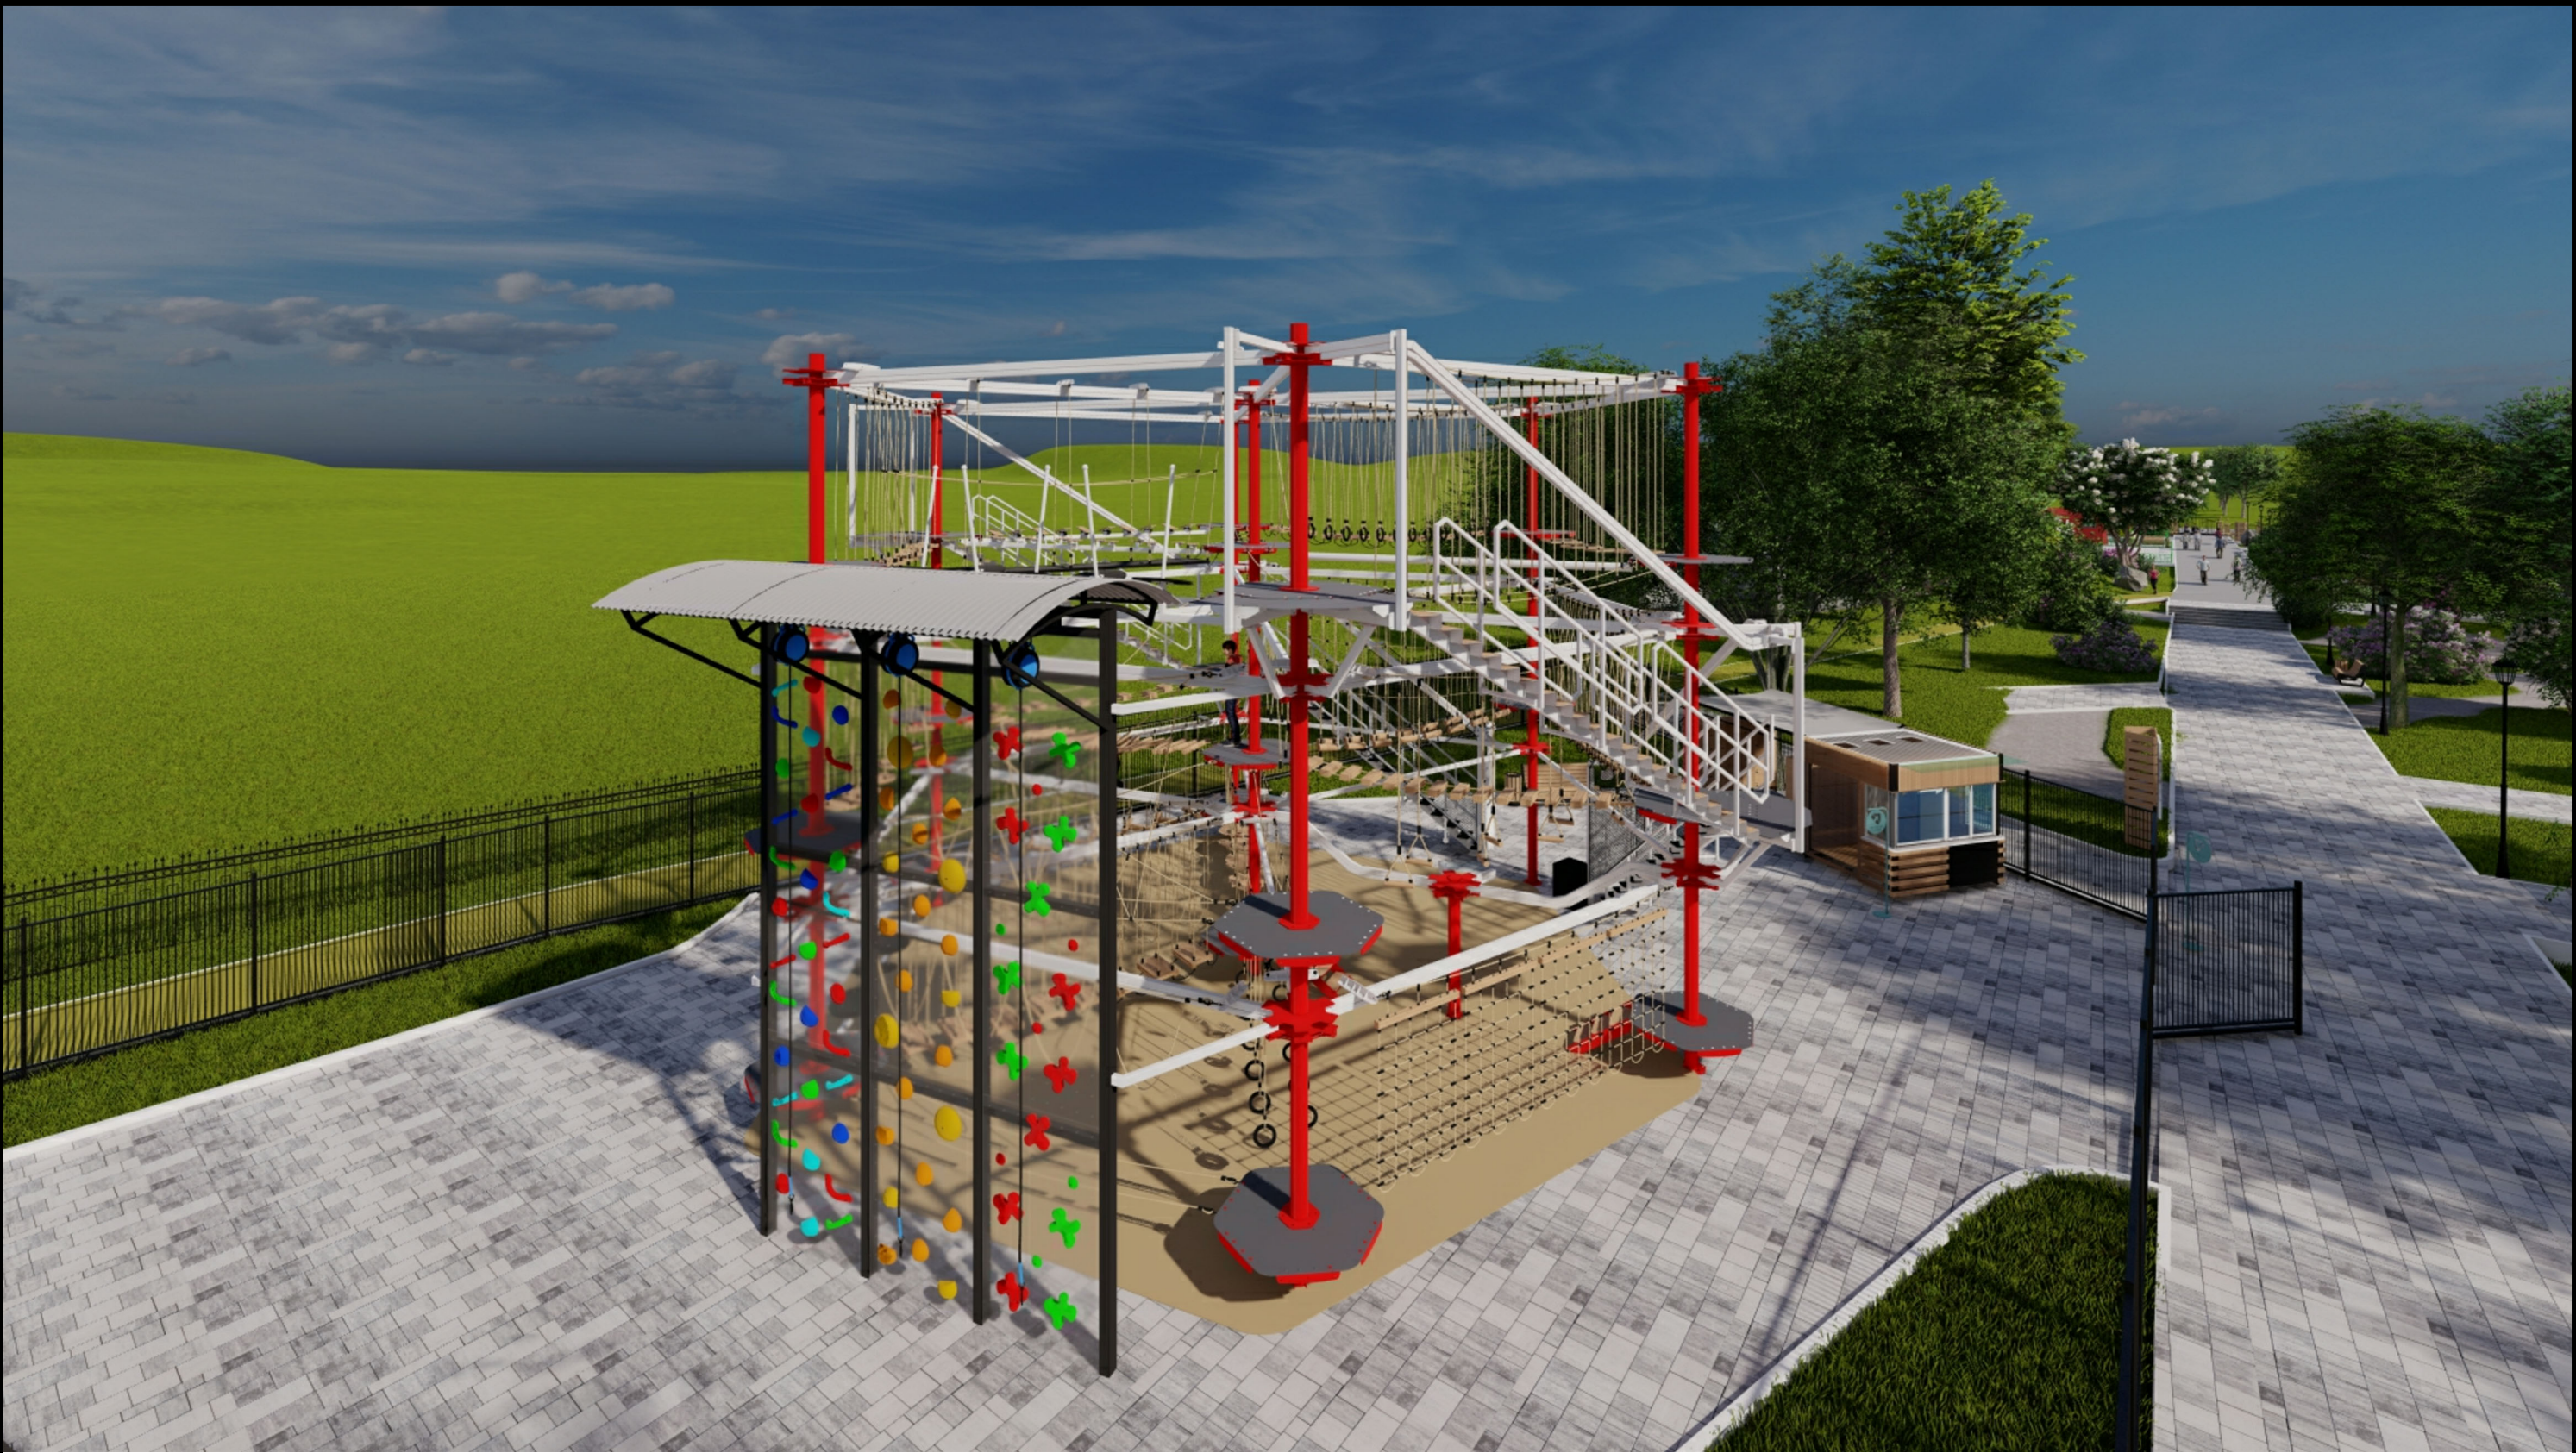


						71-10.2021			
						Благоустройство территории парка культуры и отдыха города Барабинск			
Изм.	Кол.У.	Лист	№ док.	Подпись	Дата				
Составил		Людимова				3D визуализация №16	Стадия	Лист	Листов
Проверил		Кузнецов					ПД	17	47
Н.Контроль		Сиркин					ООО "СельСтрой Проект"		

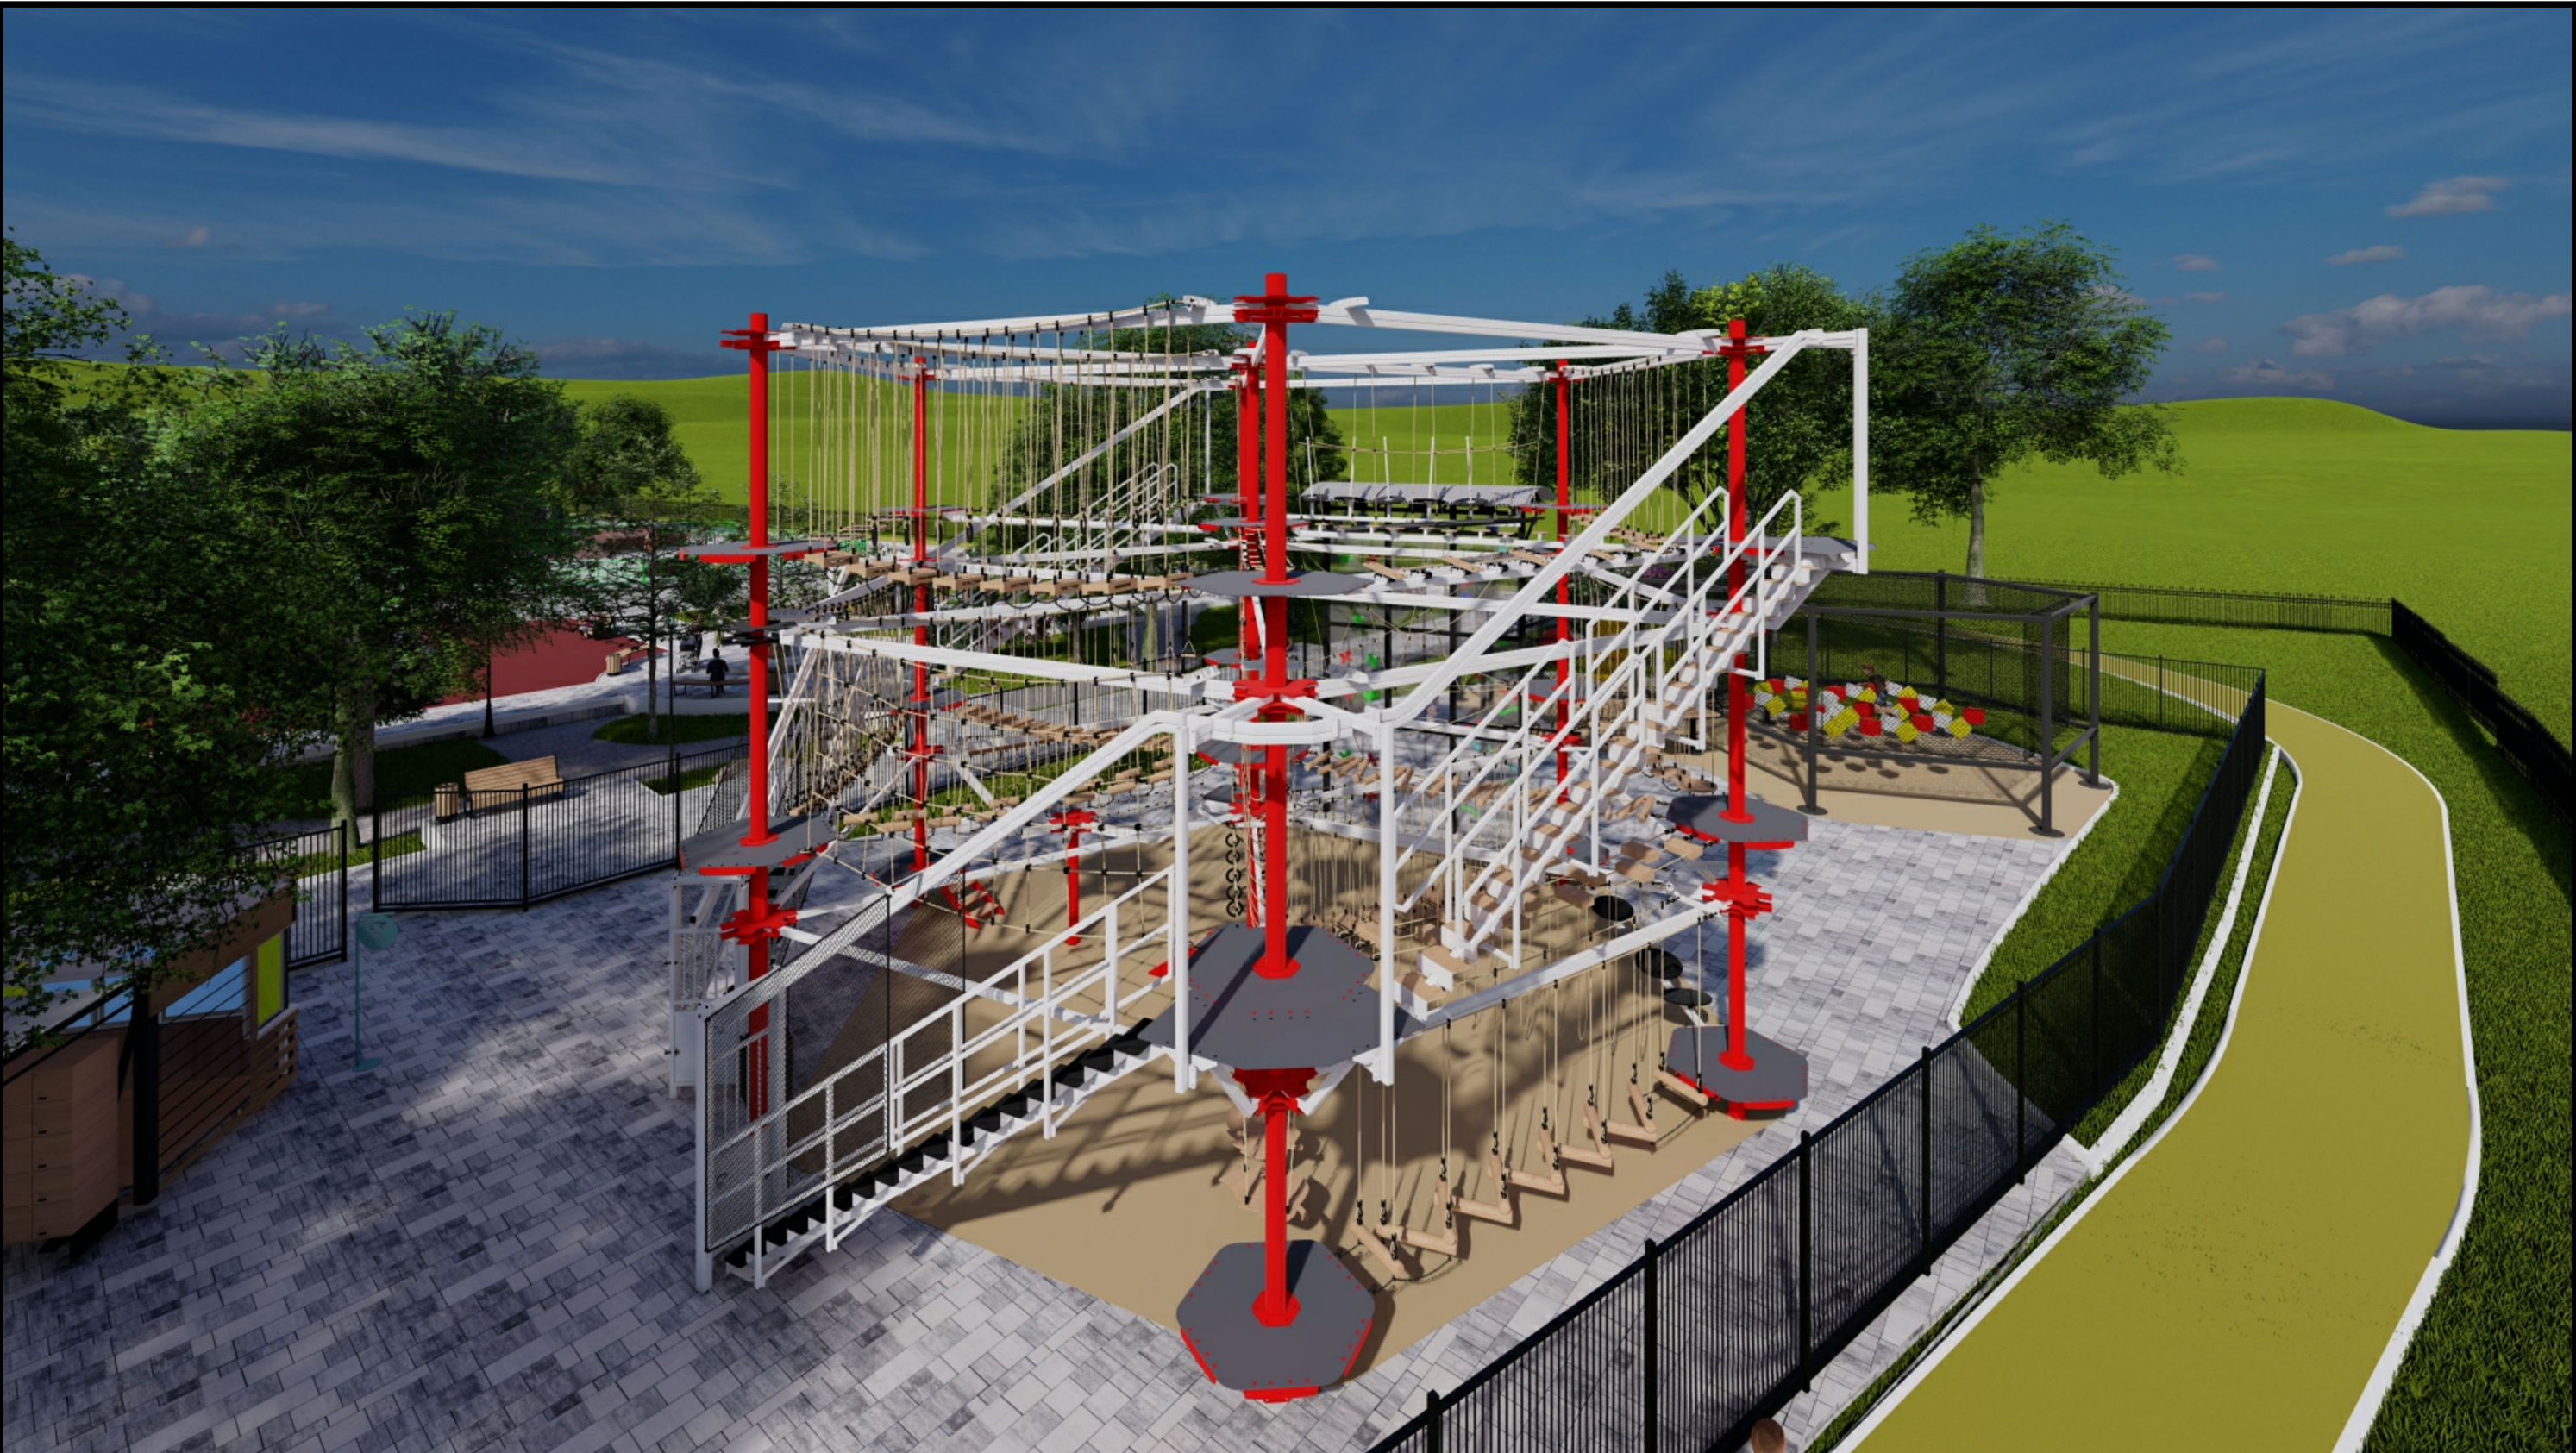

						71-10.2021		
						Благоустройство территории парка культуры и отдыха города Барабинск		
Изм.	Кол.У.	Лист	№ док.	Подпись	Дата			
Составил	Любимова					3D визуализация №17	Стадия	Лист
Проверил	Кузнецов						ПД	18
Н.Контроль	Сиркин						000 "СельСтрой Проект"	
								Листов
								47



						71-10.2021			
						Благоустройство территории парка культуры и отдыха города Барабинск			
Изм.	Кол.У.	Лист	№ док.	Подпись	Дата				
Составил		Людимова				3D визуализация №18	Стадия	Лист	Листов
Проверил		Кузнецов					ПД	19	47
Н.Контроль		Сиркин				ООО "СельСтрой Проект"			

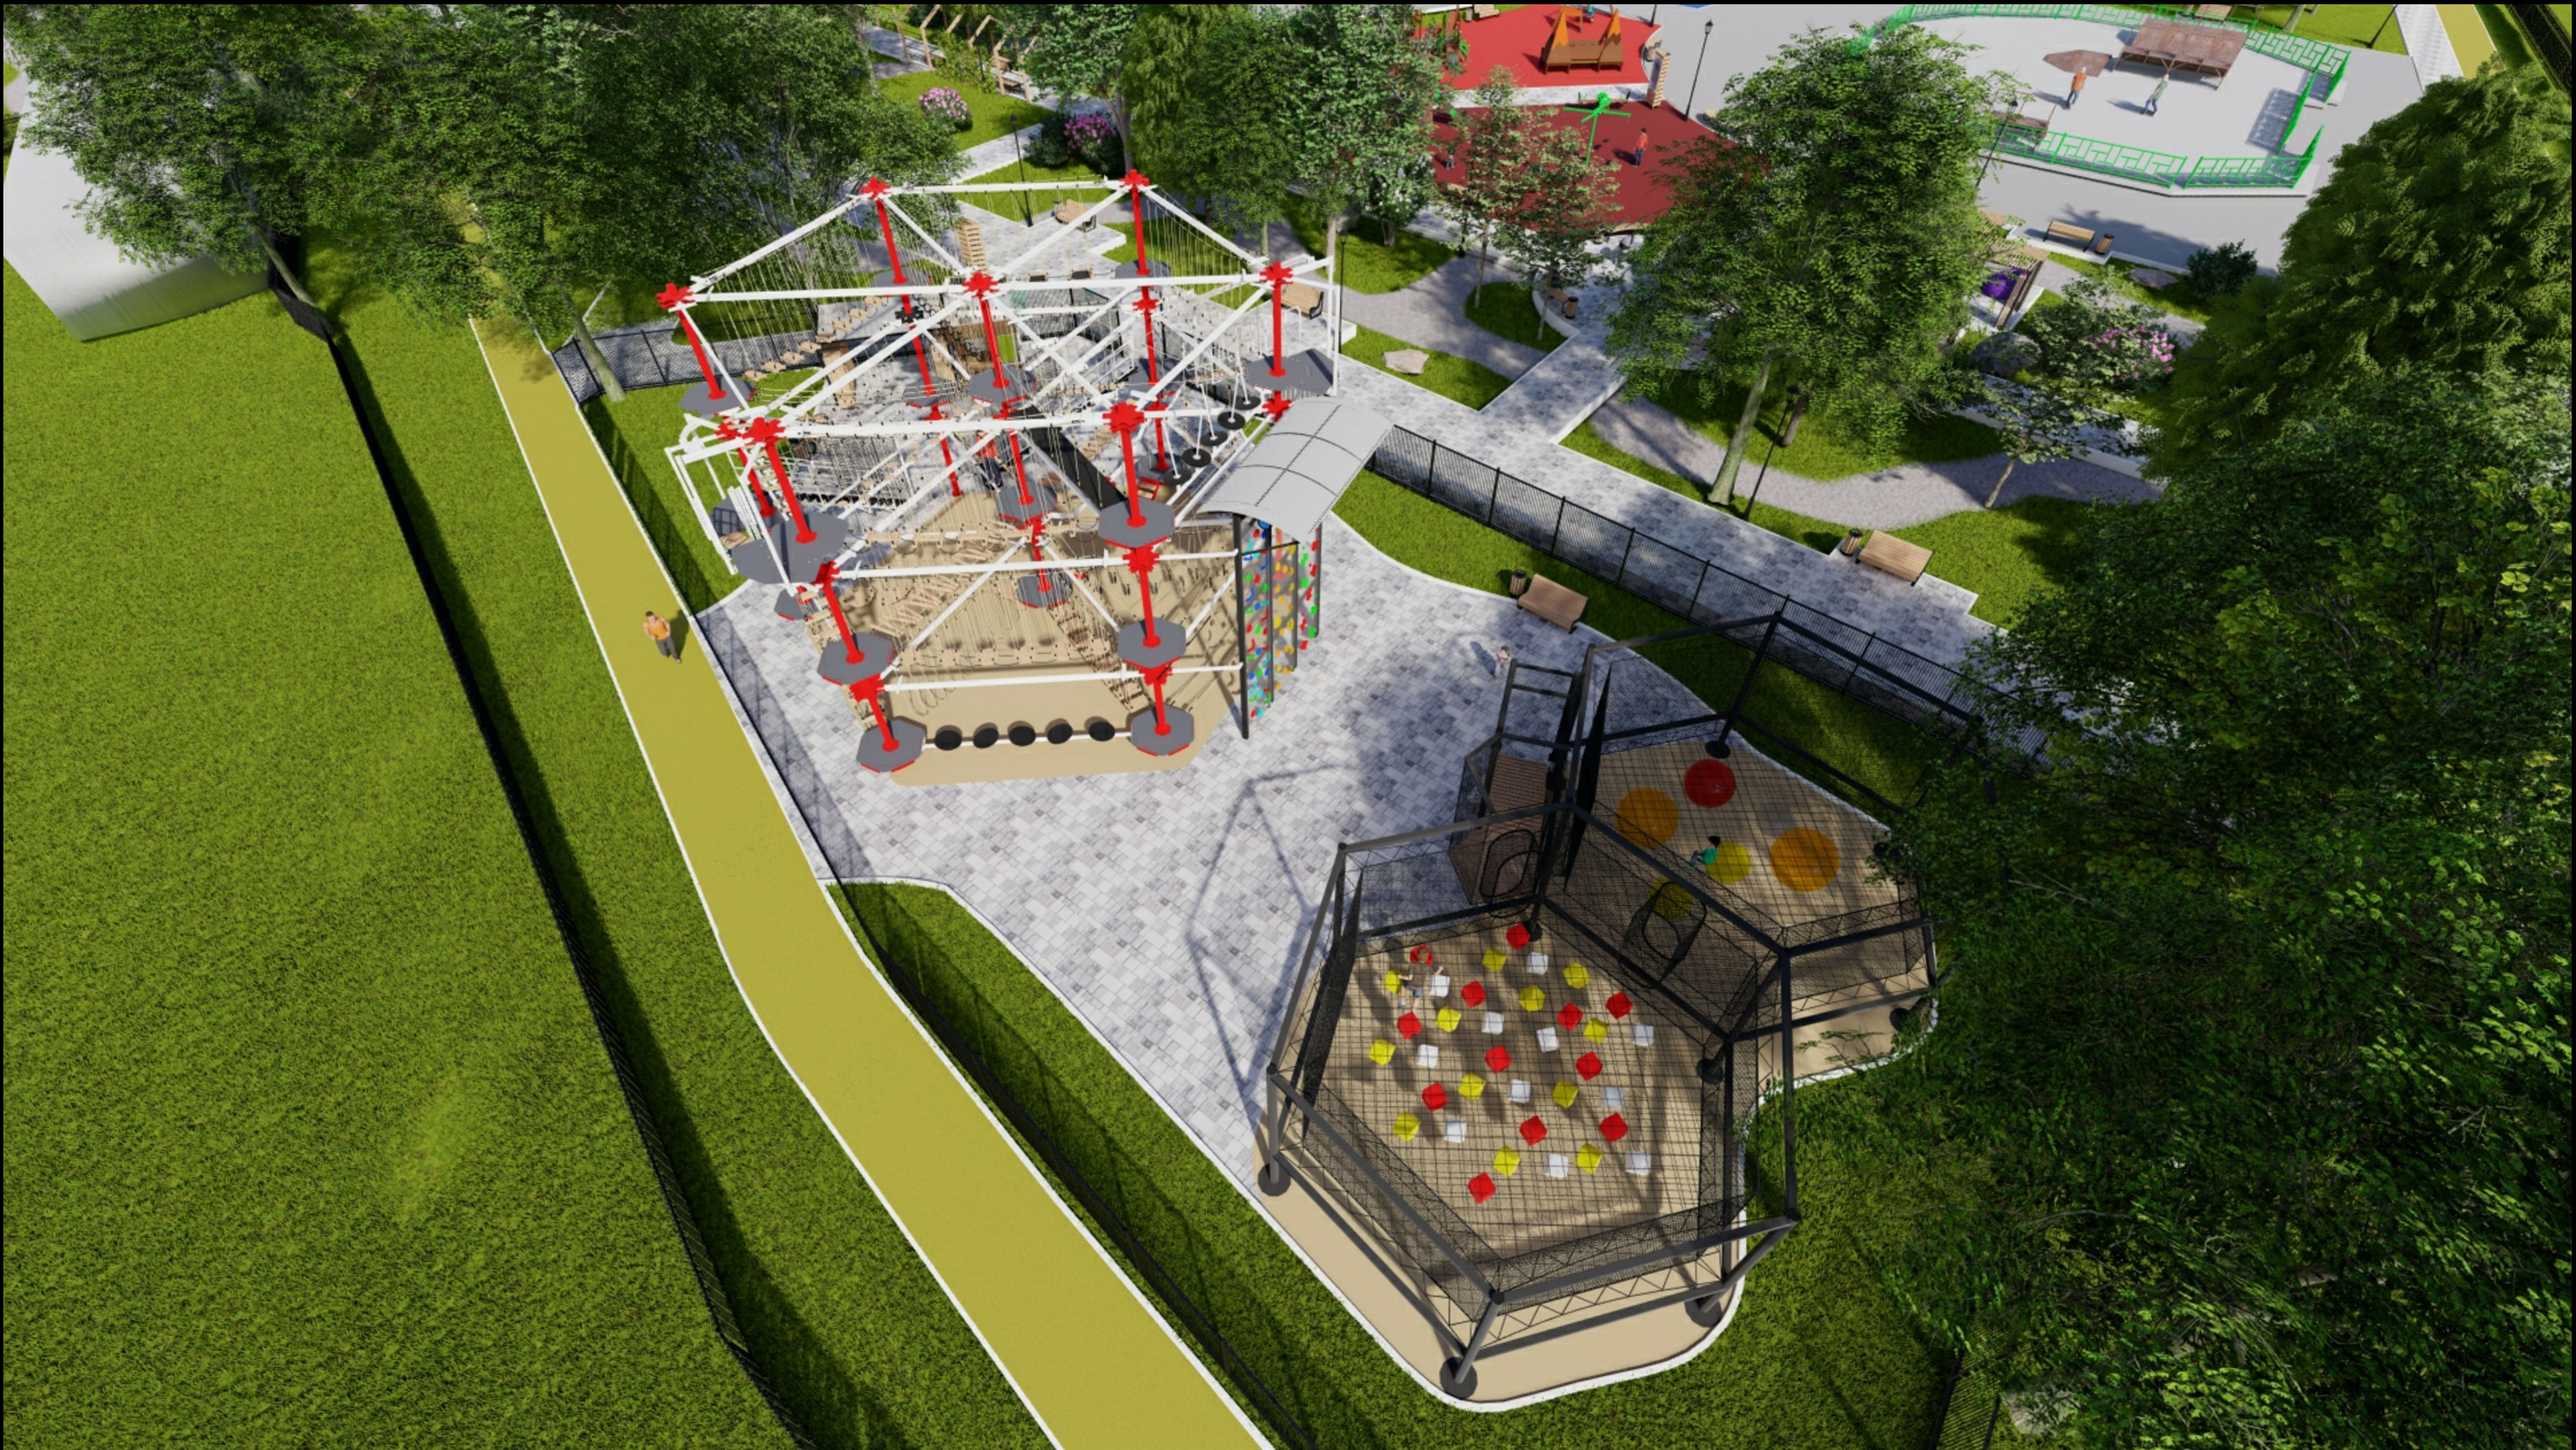

						71-10.2021		
						Благоустройство территории парка культуры и отдыха города Барабинск		
Изм.	Кол.У.	Лист	№ док.	Подпись	Дата	3D визуализация №19	Стадия	Лист
Составил	Любимова						ПД	20
Проверил	Кузнецов							47
Н.Контроль	Сиркин						ООО "СельСтрой Проект"	



						71-10.2021			
						Благоустройство территории парка культуры и отдыха города Барабинск			
Изм.	Кол.У.	Лист	№ док.	Подпись	Дата	3D визуализация №20	Стадия	Лист	Листов
Составил	Людимова						ПД	21	47
Проверил	Кузнецов								
Н.Контроль	Сиркин								
							ООО "СельСтрой Проект"		



						71-10.2021			
						Благоустройство территории парка культуры и отдыха города Барабинск			
Изм.	Кол.У.	Лист	№ док.	Подпись	Дата	3D визуализация №21	Стадия	Лист	Листов
Составил	Людимова						ПД	22	47
Проверил	Кузнецов								
Н.Контроль	Сиркин						ООО "СельСтрой Проект"		




						71-10.2021			
						Благоустройство территории парка культуры и отдыха города Барабинск			
Изм.	Кол.У.	Лист	№ док.	Подпись	Дата				
Составил		Любимова				3D визуализация №22	Стадия	Лист	Листов
Проверил		Кузнецов					ПД	23	47
Н.Контроль		Сиркин					ООО "СельСтрой Проект"		




						71-10.2021			
						Благоустройство территории парка культуры и отдыха города Барабинск			
Изм.	Кол.У.	Лист	№ док.	Подпись	Дата				
Составил		Любимова				3D визуализация №23	Стадия	Лист	Листов
Проверил		Кузнецов					ПД	24	47
Н.Контроль		Сиркин					ООО "СельСтрой Проект"		



						71-10.2021		
						Благоустройство территории парка культуры и отдыха города Барадинск		
Изм.	Кол.У.	Лист	№ док.	Подпись	Дата	3D визуализация №24	Стадия	Лист
Составил	Людимова						ПД	25
Проверил	Кузнецов							47
Н.Контроль	Сиркин						ООО "СельСтрой Проект"	

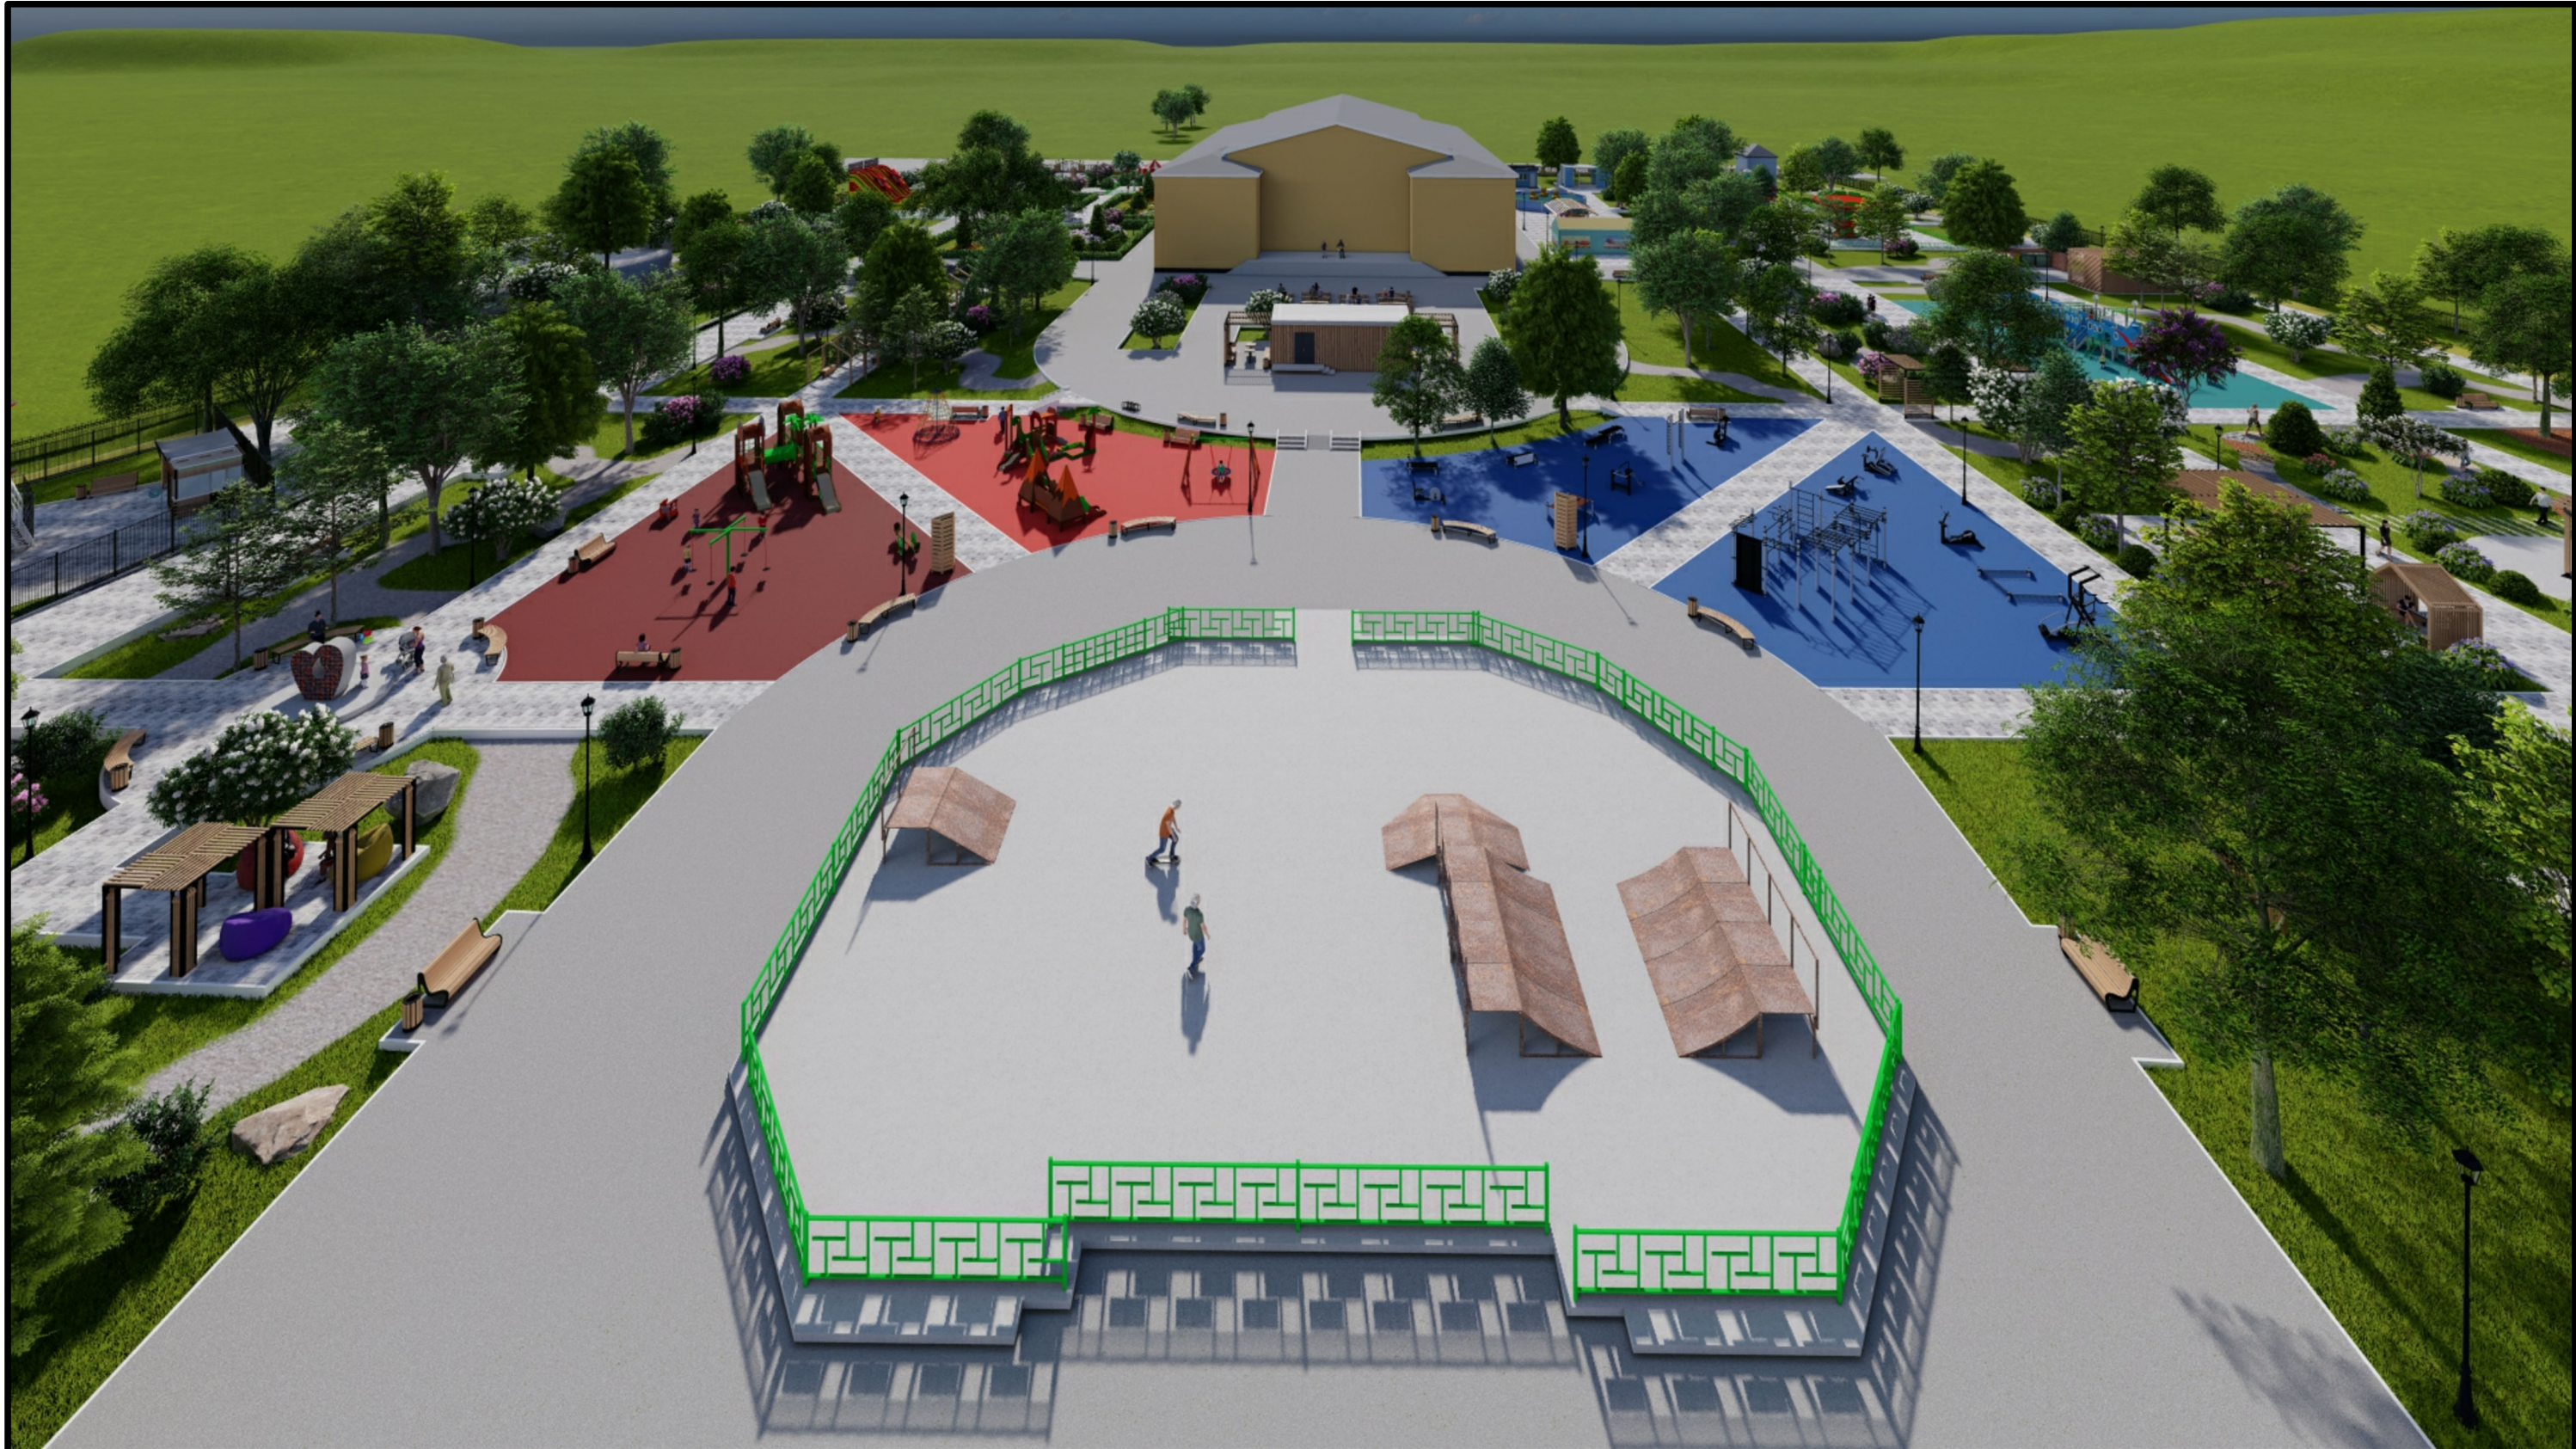


						71-10.2021			
						Благоустройство территории парка культуры и отдыха города Барабинск			
Изм.	Кол.У.	Лист	№ док.	Подпись	Дата				
Составил	Любимова					3D визуализация №25	Стадия	Лист	Листов
Проверил	Кузнецов						ПД	26	47
Н.Контроль	Сиркин						ООО "СельСтрой Проект"		

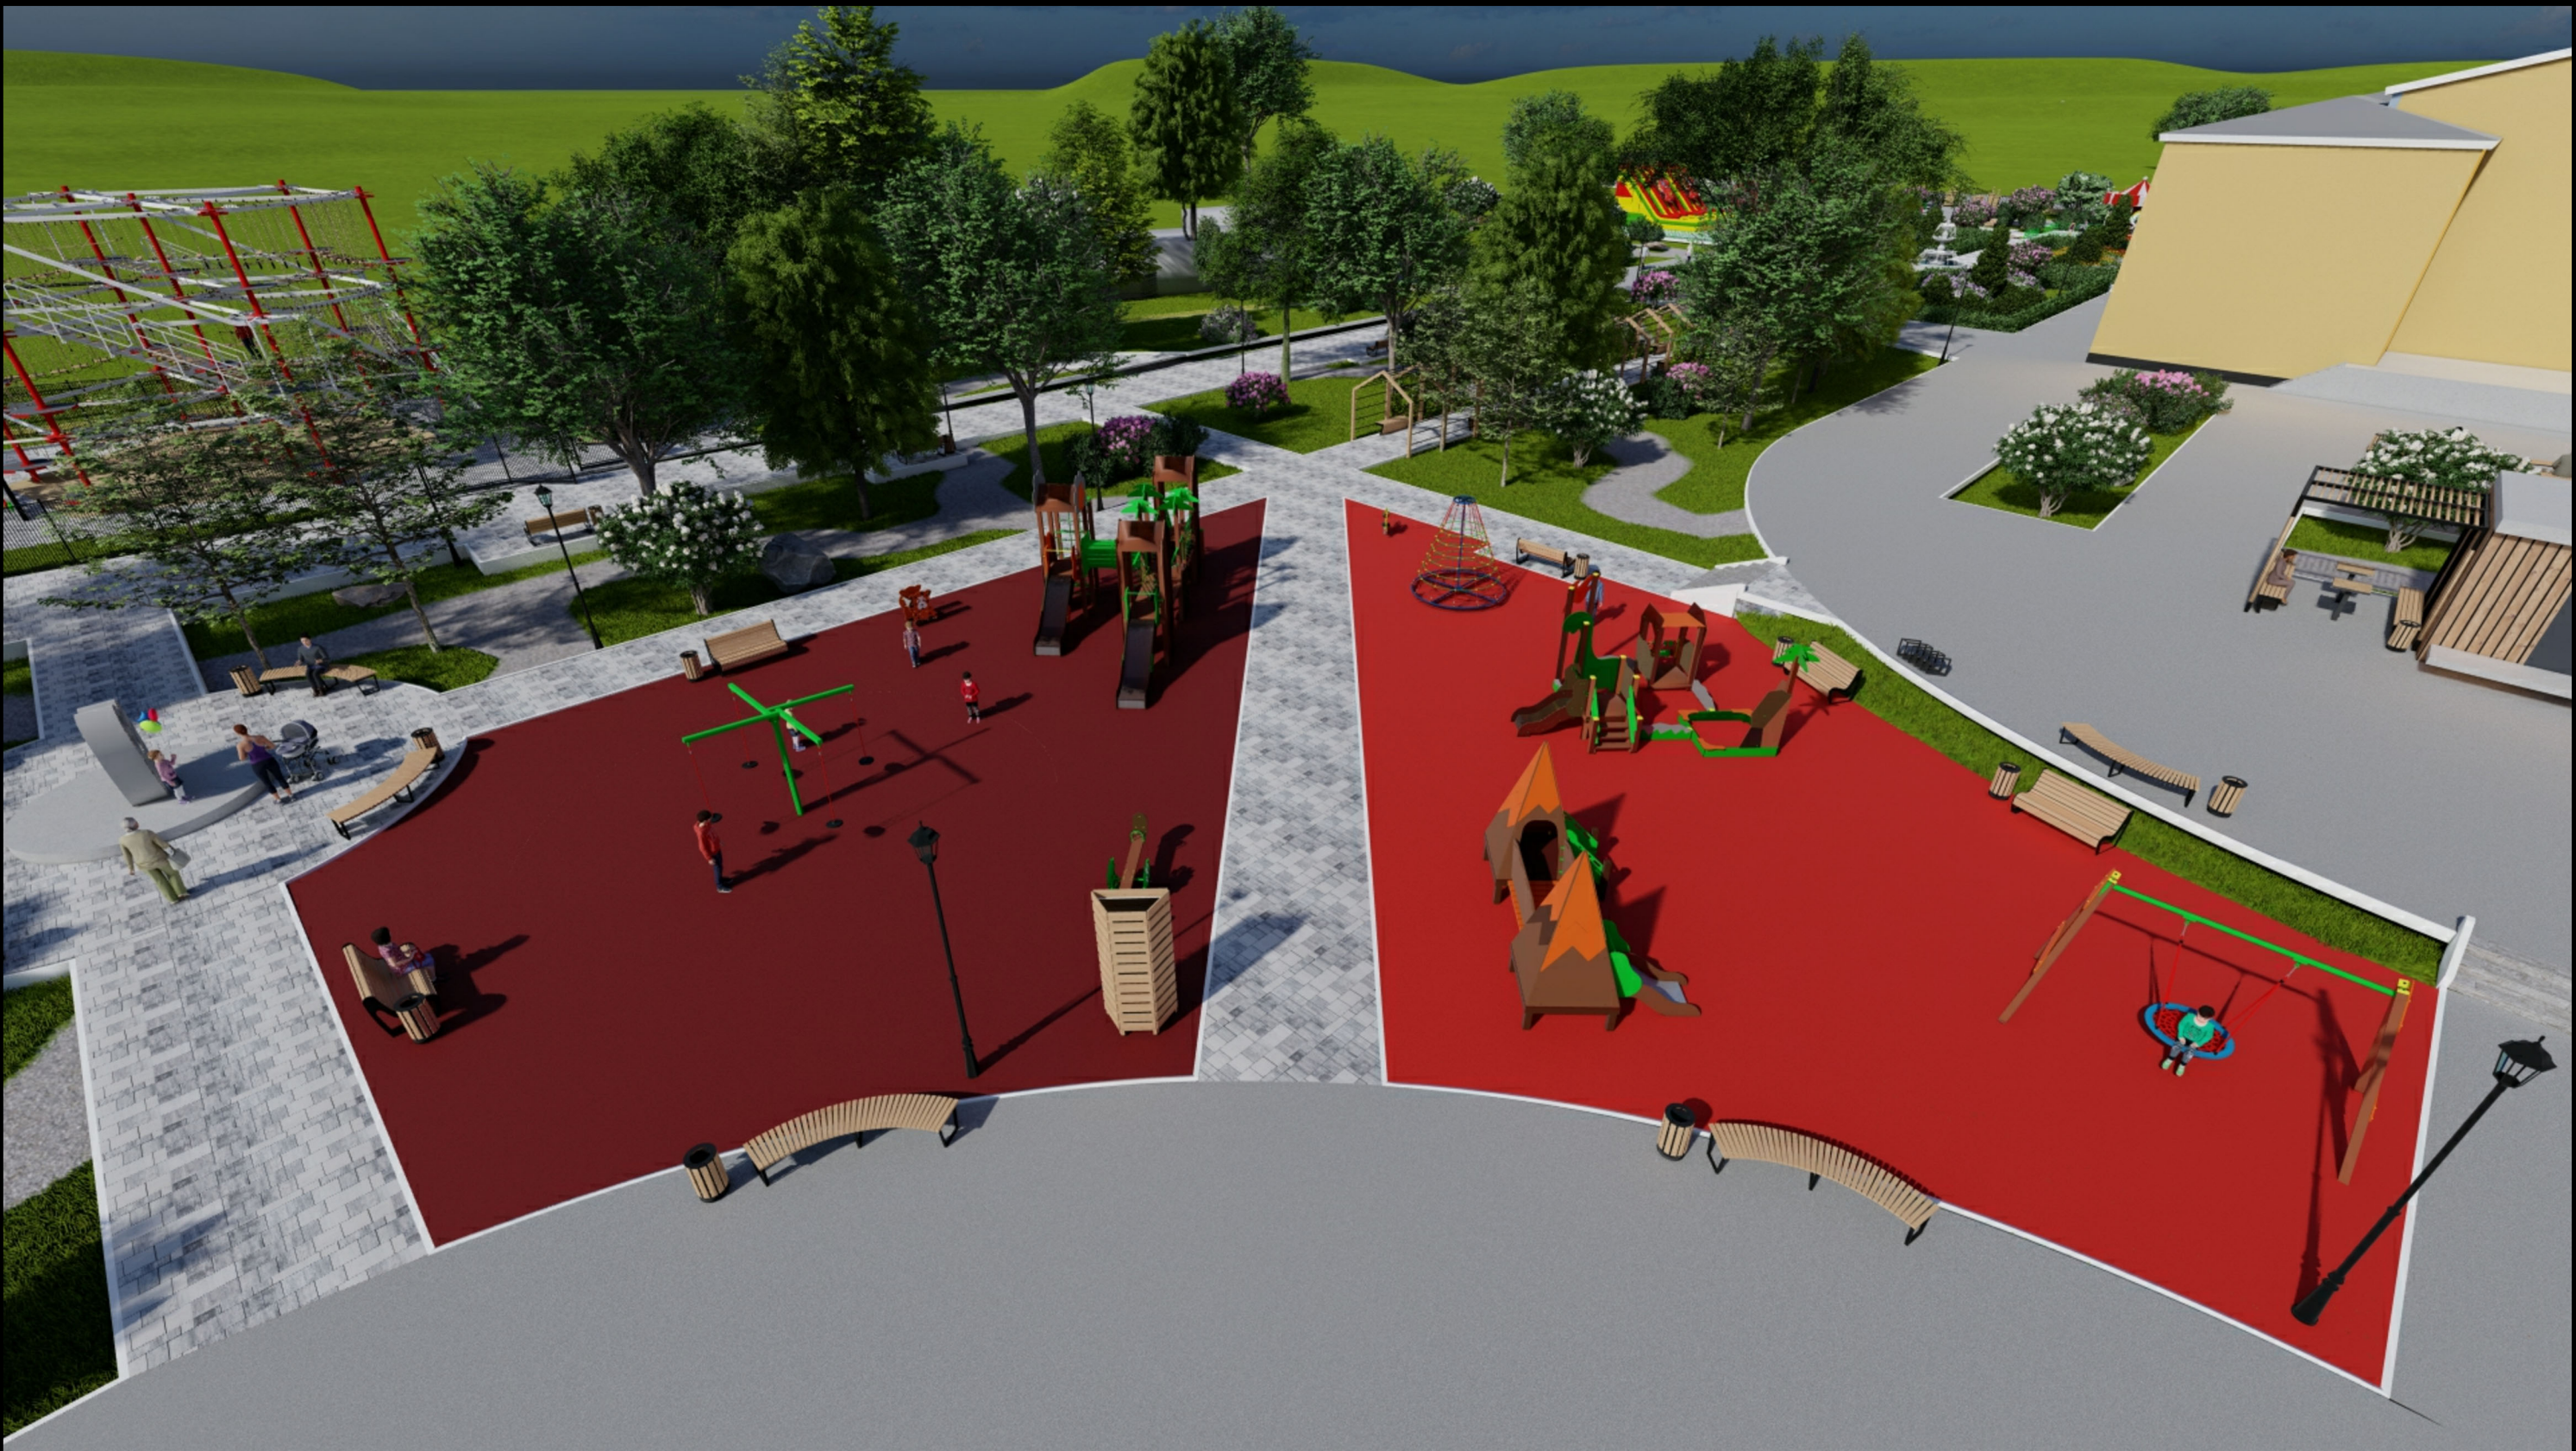

						71-10.2021			
						Благоустройство территории парка культуры и отдыха города Барабинск			
Изм.	Кол.У.	Лист	№ док.	Подпись	Дата	3D визуализация №26	Стадия	Лист	Листов
Составил	Любимова						ПД	27	47
Проверил	Кузнецов								
Н.Контроль	Сиркин						ООО "СельСтрой Проект"		



						71-10.2021		
						Благоустройство территории парка культуры и отдыха города Барабинск		
Изм.	Кол.У.	Лист	№ док.	Подпись	Дата			
Составил	Людимова					3D визуализация №27	Стадия	Лист
Проверил	Кузнецов						ПД	28
Н.Контроль	Сиркин						ООО "СельСтрой Проект"	
								47

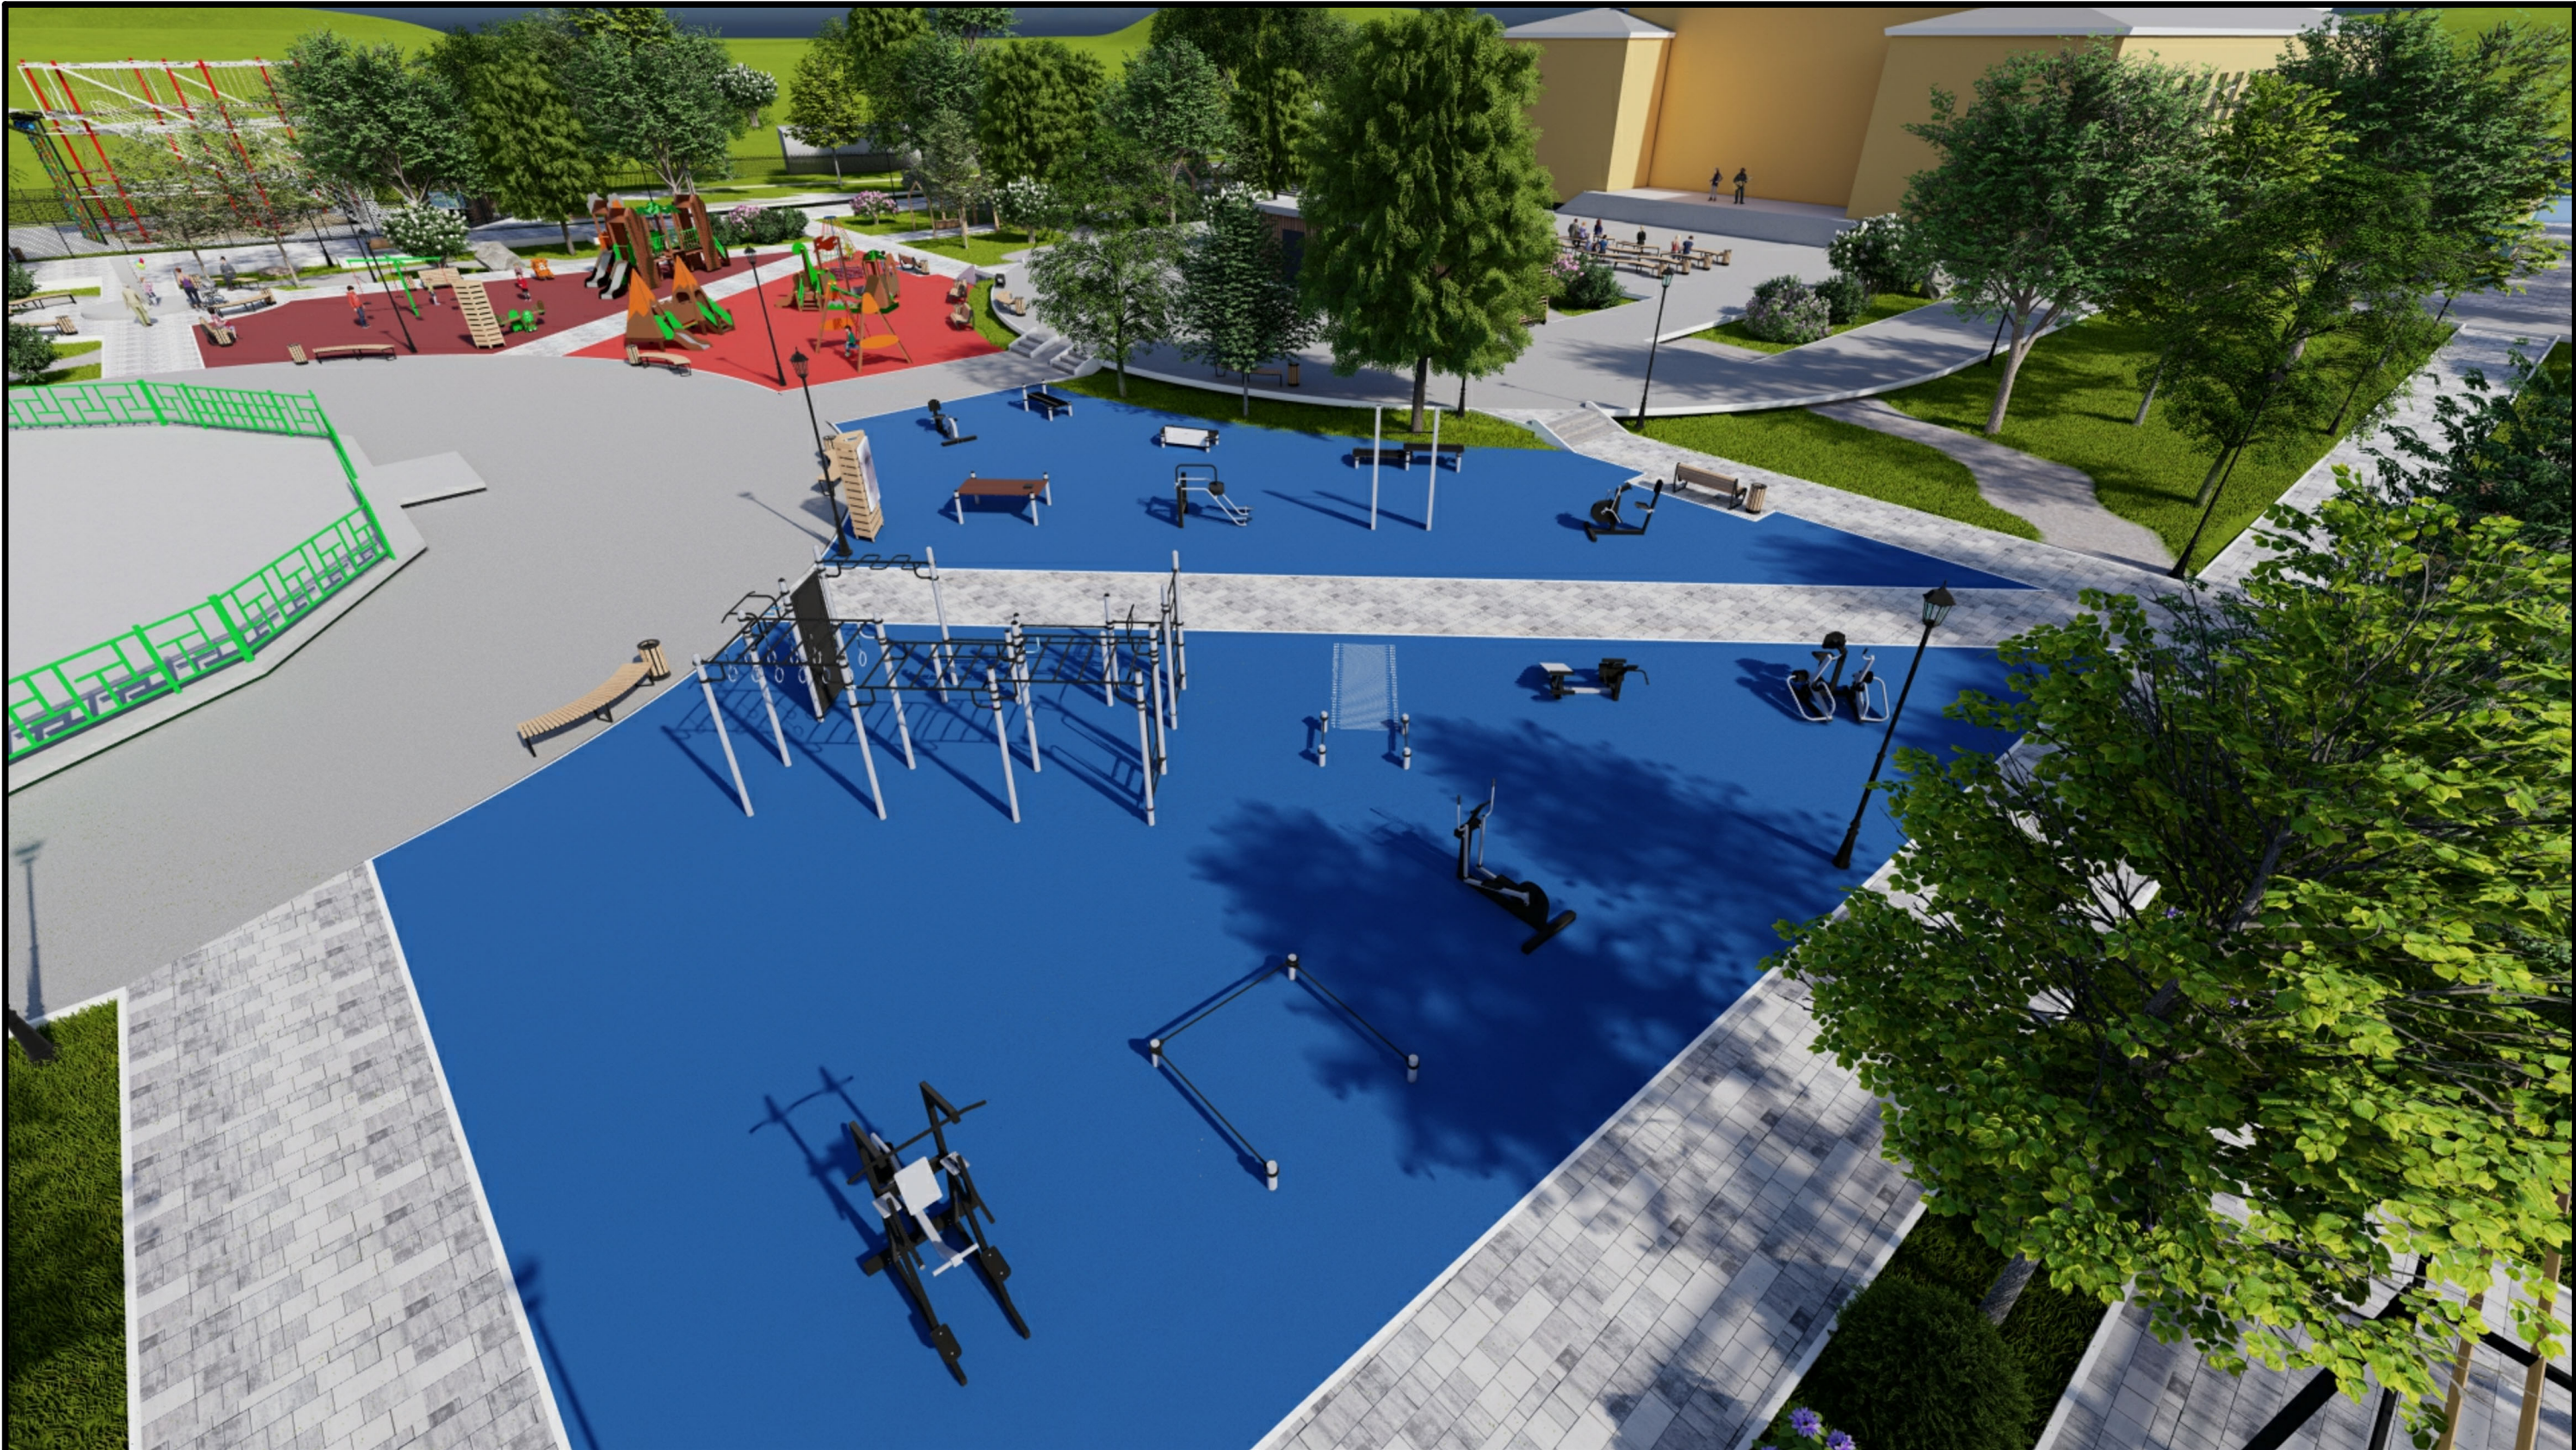

						71-10.2021			
						Благоустройство территории парка культуры и отдыха города Барабинск			
Изм.	Кол.У.	Лист	№ док.	Подпись	Дата				
Составил		Любимова				3D визуализация №28	Стадия	Лист	Листов
Проверил		Кузнецов					ПД	29	47
Н.Контроль		Сиркин				ООО "СельСтрой Проект"			



						71-10.2021		
						Благоустройство территории парка культуры и отдыха города Барабинск		
Изм.	Кол.У.	Лист	№ док.	Подпись	Дата			
Составил	Любимова					3D визуализация №29	Стадия	Лист
Проверил	Кузнецов						ПД	30
Н.Контроль	Сиркин						ООО "СельСтрой Проект"	
								47



						71-10.2021		
						Благоустройство территории парка культуры и отдыха города Барабинск		
Изм.	Кол.У.	Лист	№ док.	Подпись	Дата			
Составил	Любимова					3D визуализация №30	Стадия	Лист
Проверил	Кузнецов						ПД	Листов
							31	47
Н.Контроль	Сиркин					ООО "СельСтрой Проект"		



						71-10.2021			
						Благоустройство территории парка культуры и отдыха города Барабинск			
Изм.	Кол.У.	Лист	№ док.	Подпись	Дата				
Составил		Любимова				3D визуализация №31	Стадия	Лист	Листов
Проверил		Кузнецов					ПД	32	47
Н.Контроль		Сиркин					ООО "СельСтрой Проект"		



						71-10.2021		
						Благоустройство территории парка культуры и отдыха города Барабинск		
Изм.	Кол.У.	Лист	№ док.	Подпись	Дата	3D визуализация №32	Стадия	Лист
Составил	Любимова						ПД	33
Проверил	Кузнецов							47
Н.Контроль	Сиркин						ООО "СельСтрой Проект"	



						71-10.2021			
						Благоустройство территории парка культуры и отдыха города Барабинск			
Изм.	Кол.У.	Лист	№ док.	Подпись	Дата				
Составил		Людимова				3D визуализация №33	Стадия	Лист	Листов
Проверил		Кузнецов					ПД	34	47
Н.Контроль		Сиркин					ООО "СельСтрой Проект"		



						71-10.2021		
						Благоустройство территории парка культуры и отдыха города Барадинск		
Изм.	Кол.У.	Лист	№ док.	Подпись	Дата			
Составил	Любимова					3D визуализация №34	Стадия	Лист
Проверил	Кузнецов						ПД	35
Н.Контроль	Сиркин						000 "СельСтрой Проект"	
								47



						71-10.2021		
						Благоустройство территории парка культуры и отдыха города Барабинск		
Изм.	Кол.У.	Лист	№ док.	Подпись	Дата			
Составил	Людимова					3D визуализация №47	Стадия	Лист
Проверил	Кузнецов						ПД	37
Н.Контроль	Сиркин						ООО "СельСтрой Проект"	



						71-10.2021		
						Благоустройство территории парка культуры и отдыха города Барабинск		
Изм.	Кол.У.	Лист	№ док.	Подпись	Дата	3D визуализация №37	Стадия	Лист
Составил	Любимова						ПД	38
Проверил	Кузнецов							47
Н.Контроль	Сиркин						ООО "СельСтрой Проект"	



						71-10.2021		
						Благоустройство территории парка культуры и отдыха города Барабинск		
Изм.	Кол.У.	Лист	№ док.	Подпись	Дата			
Составил	Людимова					3D визуализация №38	Стадия	Лист
Проверил	Кузнецов						ПД	39
								Листов
Н.Контроль	Сиркин						ООО "СельСтрой Проект"	
								47



						71-10.2021			
						Благоустройство территории парка культуры и отдыха города Барабинск			
Изм.	Кол.У.	Лист	№ док.	Подпись	Дата	3D визуализация №39	Стадия	Лист	Листов
Составил	Любимова						ПД	40	47
Проверил	Кузнецов								
Н.Контроль	Сиркин						ООО "СельСтрой Проект"		



						71-10.2021			
						Благоустройство территории парка культуры и отдыха города Барабинск			
Изм.	Кол.У.	Лист	№ док.	Подпись	Дата				
Составил		Людимова				3D визуализация №40	Стадия	Лист	Листов
Проверил		Кузнецов					ПД	41	47
Н.Контроль		Сиркин					ООО "СельСтрой Проект"		



						71-10.2021			
						Благоустройство территории парка культуры и отдыха города Барабинск			
Изм.	Кол.У.	Лист	№ док.	Подпись	Дата				
Составил		Людимова				3D визуализация №41	Стадия	Лист	Листов
Проверил		Кузнецов					ПД	42	47
Н.Контроль		Сиркин					ООО "СельСтрой Проект"		



						71-10.2021			
						Благоустройство территории парка культуры и отдыха города Барабинск			
Изм.	Кол.У.	Лист	№ док.	Подпись	Дата				
Составил		Людимова				3D визуализация №42	Стадия	Лист	Листов
Проверил		Кузнецов					ПД	43	47
Н.Контроль		Сиркин					ООО "СельСтрой Проект"		



						71-10.2021			
						Благоустройство территории парка культуры и отдыха города Барабинск			
Изм.	Кол.У.	Лист	№ док.	Подпись	Дата				
Составил		Людимова				3D визуализация №43	Стадия	Лист	Листов
Проверил		Кузнецов					ПД	44	47
Н.Контроль		Сиркин					ООО "СельСтрой Проект"		



						71-10.2021			
						Благоустройство территории парка культуры и отдыха города Барабинск			
Изм.	Кол.У.	Лист	№ док.	Подпись	Дата				
Составил		Людимова				3D визуализация №44	Стадия	Лист	Листов
Проверил		Кузнецов					ПД	45	47
Н.Контроль		Сиркин					ООО "СельСтрой Проект"		



						71-10.2021			
						Благоустройство территории парка культуры и отдыха города Барабинск			
Изм.	Кол.У.	Лист	№ док.	Подпись	Дата	3D визуализация №45	Стадия	Лист	Листов
Составил	Людимова						ПД	46	47
Проверил	Кузнецов								
Н.Контроль	Сиркин						ООО "СельСтрой Проект"		



						71-10.2021			
						Благоустройство территории парка культуры и отдыха города Барабинск			
Изм.	Кол.У.	Лист	№ док.	Подпись	Дата				
Составил		Людимова				3D визуализация №46	Стадия	Лист	Листов
Проверил		Кузнецов					ПД	47	47
Н.Контроль		Сиркин					ООО "СельСтрой Проект"		