


Схема планировочной организации земельного участка

Ситуационный план М1:1000

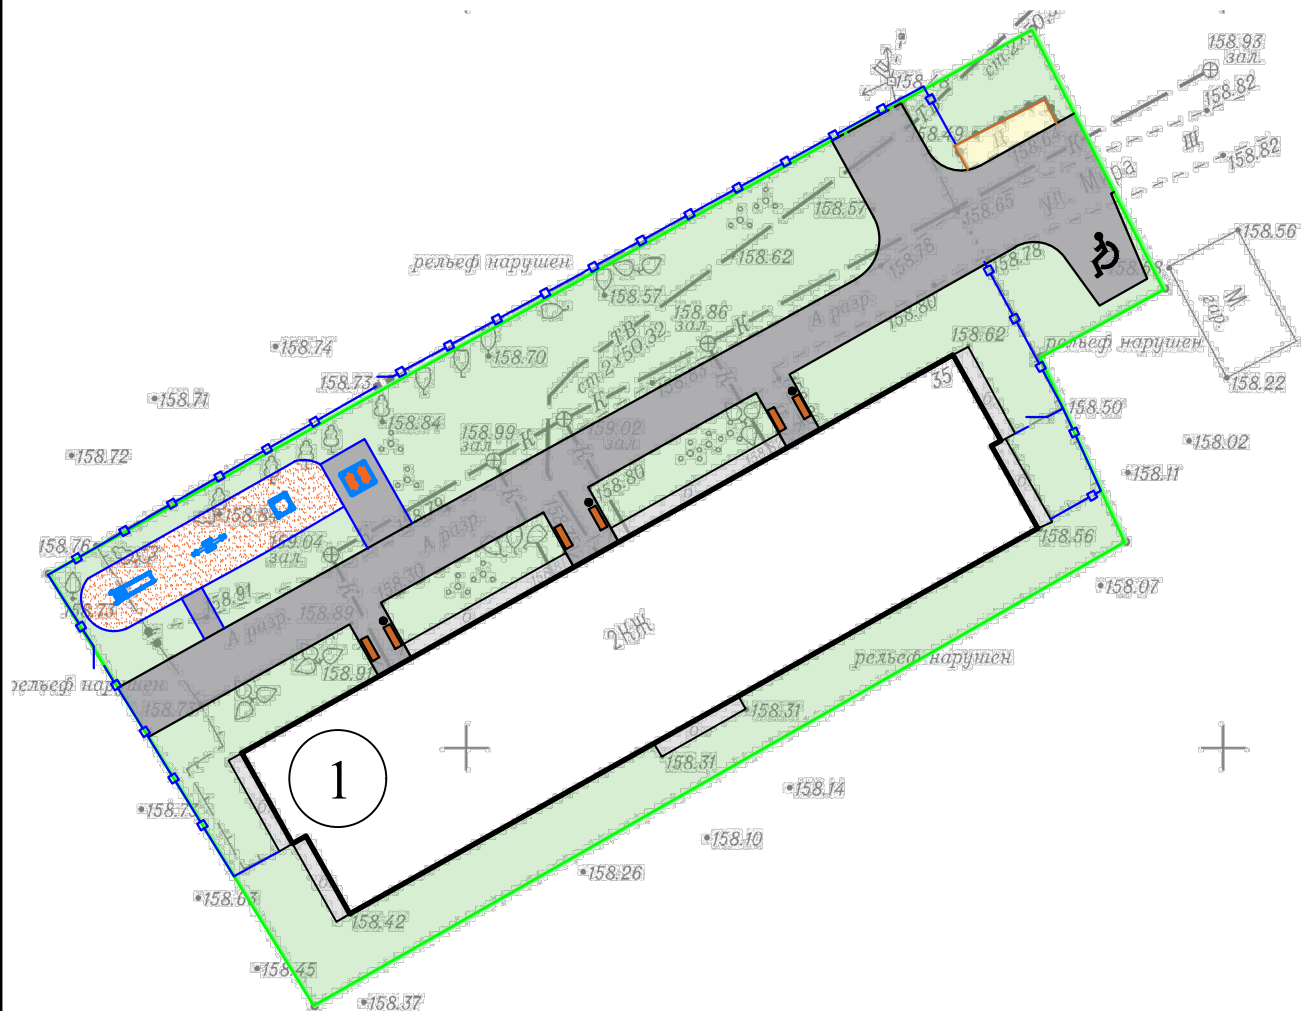

- проектируемая территория благоустройства

Условные обозначения:

- граница благоустройства
- расстояние от детской площадки до стен жилого дома - 12м
- расстояние от площадки для отдыха взрослого до стен жилого дома - 10м
- расстояние от парковки до жилого дома - 10м
- канализация (сущ.)
- тепловые сети и водоснабжение (сущ.)
- покрытие проектируемое из асфальтобетона
- покрытие из песка
- газон проектируемый
- метал. ограждение h-1,5м
- скамья
- урна
- беседка с навесом
- проектируемые МАФы

Ведомость жилых и общественных зданий и сооружений


| Номер на плане | Наименование<br>и обозначение | Этажность | Кол-во |            |           | Площадь, м² |       |                      |       | Строительный<br>объем, м³ |        |
|----------------|-------------------------------|-----------|--------|------------|-----------|-------------|-------|----------------------|-------|---------------------------|--------|
|                |                               |           | Зданий | квартир    |           | застройки   |       | общая<br>нормируемая |       |                           |        |
|                |                               |           |        | зда<br>ния | все<br>го | здания      | всего | здания               | всего | здания                    | всего  |
| 1              | Многоквартирный<br>жилой дом  | 2         | 1      | 18         | 18        | 677         | 677   | -                    | -     | 6296,0                    | 6296,0 |

Экспликация площадок


| № по плану | Наименование                            | Площадь, м² |
|------------|-----------------------------------------|-------------|
| 1          | Детская площадка                        | 73,2        |
| 2          | Площадка для отдыха взрослого населения | 21,5        |

|          |           |           |        |       |         |   |                  |      |        |
|----------|-----------|-----------|--------|-------|---------|---|------------------|------|--------|
|          |           |           |        |       |         | 88/22 - ПЗУ                                                                                            |                  |      |        |
|          |           |           |        |       |         | с. Кочки, Кочковский район, Новосибирская область                                                      |                  |      |        |
|          |           |           |        |       |         |   |                  |      |        |
| Изм      | Кол.уч    | Лист      | №докум | Подп. | Дата    |   |                  |      |        |
| Разраб.  | Гусева    |           |        |       | 04.2022 | Благоустройство дворовой территории<br>ул. Мира, 35 с. Кочки Кочковский<br>район Новосибирская область | Стадия           | Лист | Листов |
| Проверил | Шестакова |           |        |       | 04.2022 |   | П                | 1    | 5      |
| ГИП      |           | Шестакова |        |       |         | Схема планировочной организации<br>земельного участка. М1:500                                          | ООО "Разнострой" |      |        |
| Н.контр. |           | Хохлова   |        |       |         |   |                  |      |        |
|          |           |           |        |       |         |   |                  |      |        |

План расстановки МАФ

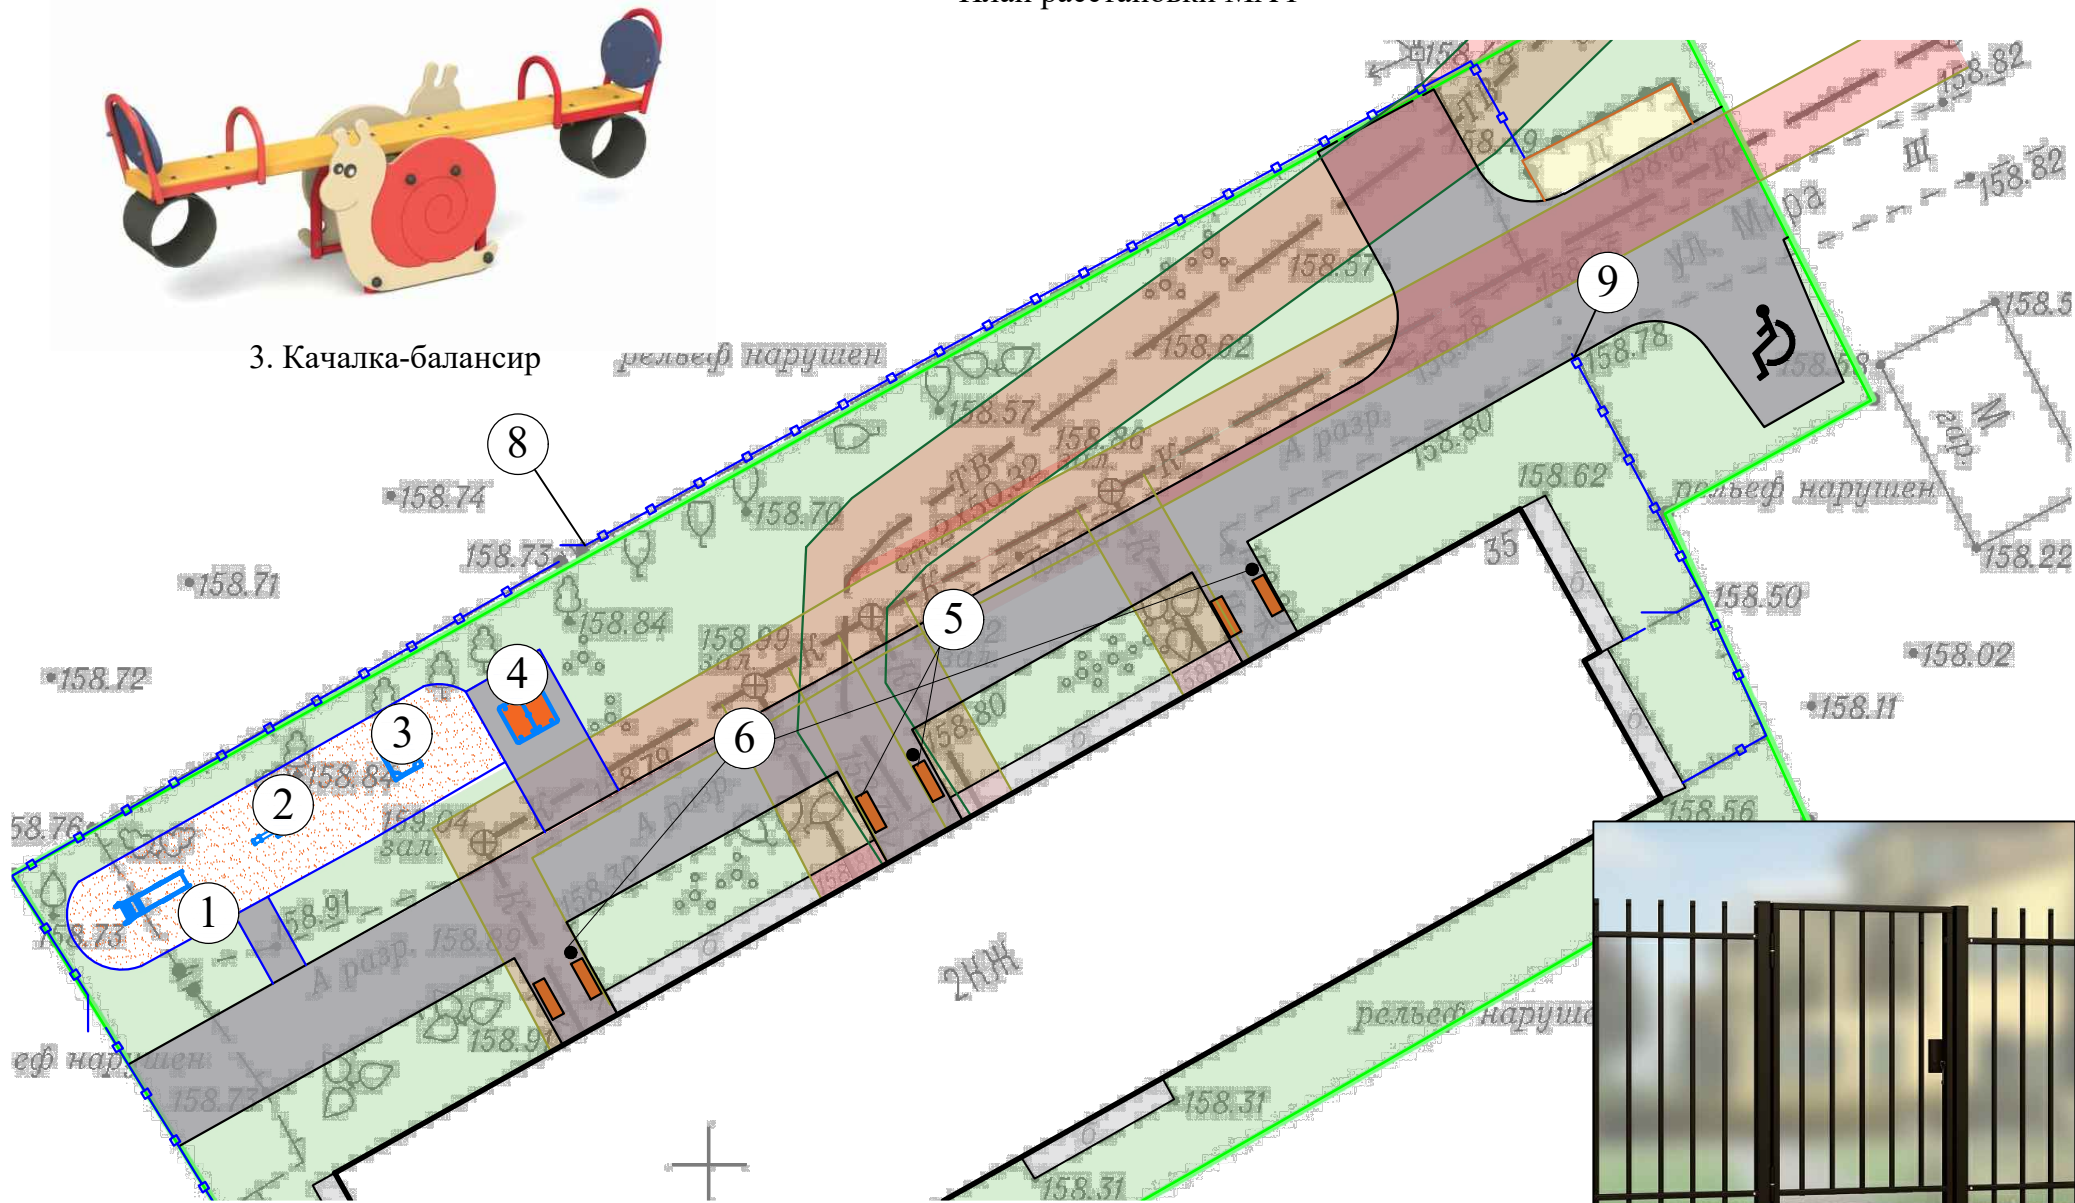

1. Горка

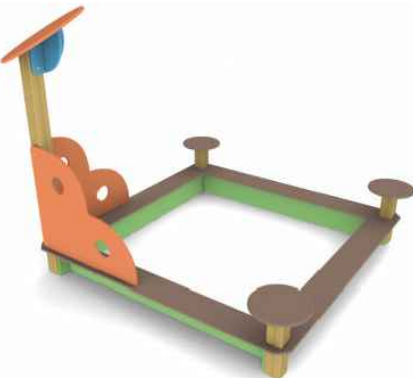

2. Песочница



4. Беседка с навесом



5,6. Скамья на бетонном основании и урна бетонная



7,8,9. Металлическое ограждение с калитками (3шт) и воротами (1шт)

Примечание.  
Установка детского оборудования производится согласно техническому паспорту на оборудование. Расход материалов на одну стойку детского оборудования: бетон В15 - 0,096 м³, песок строительный - 0,032 м³. Общее количество стоек - 11 шт.  
Расход материалов на беседку: бетон В15 - 0,036 м³, закладная из уголка 32х32х4, L-0,6м, m=1,27кг Количество - 4 шт.  
Урна бетонная устанавливается без крепления.  
Скамья на бетонном основании устанавливается без крепления.

Ведомость малых архитектурных форм и переносных изделий

| Поз. | Обозначение | Наименование                 | Кол-во   | Примечание        |
|------|-------------|------------------------------|----------|-------------------|
| 1    |             | Горка                        | 1        | 4200x1400x3700 мм |
| 2    |             | Песочница                    | 1        | 2200x2200x1800 мм |
| 3    |             | Качалка-балансир             | 1        | 2200x500x800 мм   |
| 4    |             | Беседка с навесом            | 1        | 2200x2100x2400 мм |
| 5    |             | Скамья на бетонном основании | 6        | 1700x600 мм       |
| 6    |             | Урна бетонная                | 3        | 400x400x600 мм    |
| 7    |             | Металлическое ограждение     | 119 м.п. | 1500x119000мм     |
| 8    |             | Калитка                      | 3        | 1500x1200 мм      |
| 9    |             | Ворота                       | 1        | 1500x3000 мм      |

|          |           |      |                                                                                       |         |   |                                                   |                  |      |        |
|----------|-----------|------|---------------------------------------------------------------------------------------|---------|---|---------------------------------------------------|------------------|------|--------|
|          |           |      |                                                                                       |         |   | 88/22-ПЗУ                                         |                  |      |        |
|          |           |      |                                                                                       |         |   | Новосибирская область, Кочковский район, с. Кочки |                  |      |        |
|          |           |      |                                                                                       |         |   |                                                   |                  |      |        |
| Изм.     | Кол. уч.  | Лист | № док.                                                                                | Подпись | Дата                                                                                                   |                                                   |                  |      |        |
| Разраб.  | Гусева    |      |  | 04.2022 | Благоустройство дворовой территории<br>ул. Мира, 35 с. Кочки Кочковский<br>район Новосибирская область |                                                   | Стадия           | Лист | Листов |
| Проверил | Шестакова |      |  | 04.2022 |   |                                                   | П                | 4    |        |
|          |           |      |                                                                                       |         |   |                                                   |                  |      |        |
| ГИП      | Шестакова |      |  | 04.2022 | План расстановки МАФ                                                                                   |                                                   | ООО "Разнострой" |      |        |
| Н.контр. | Хохлова   |      |  | 04.2022 |   |                                                   |                  |      |        |
|          |           |      |                                                                                       |         |   |                                                   |                  |      |        |