


ВНИМАНИЕ!!!
 Перед производством
 строительных работ вызвать
 представителей владельцев
 инженерных коммуникаций

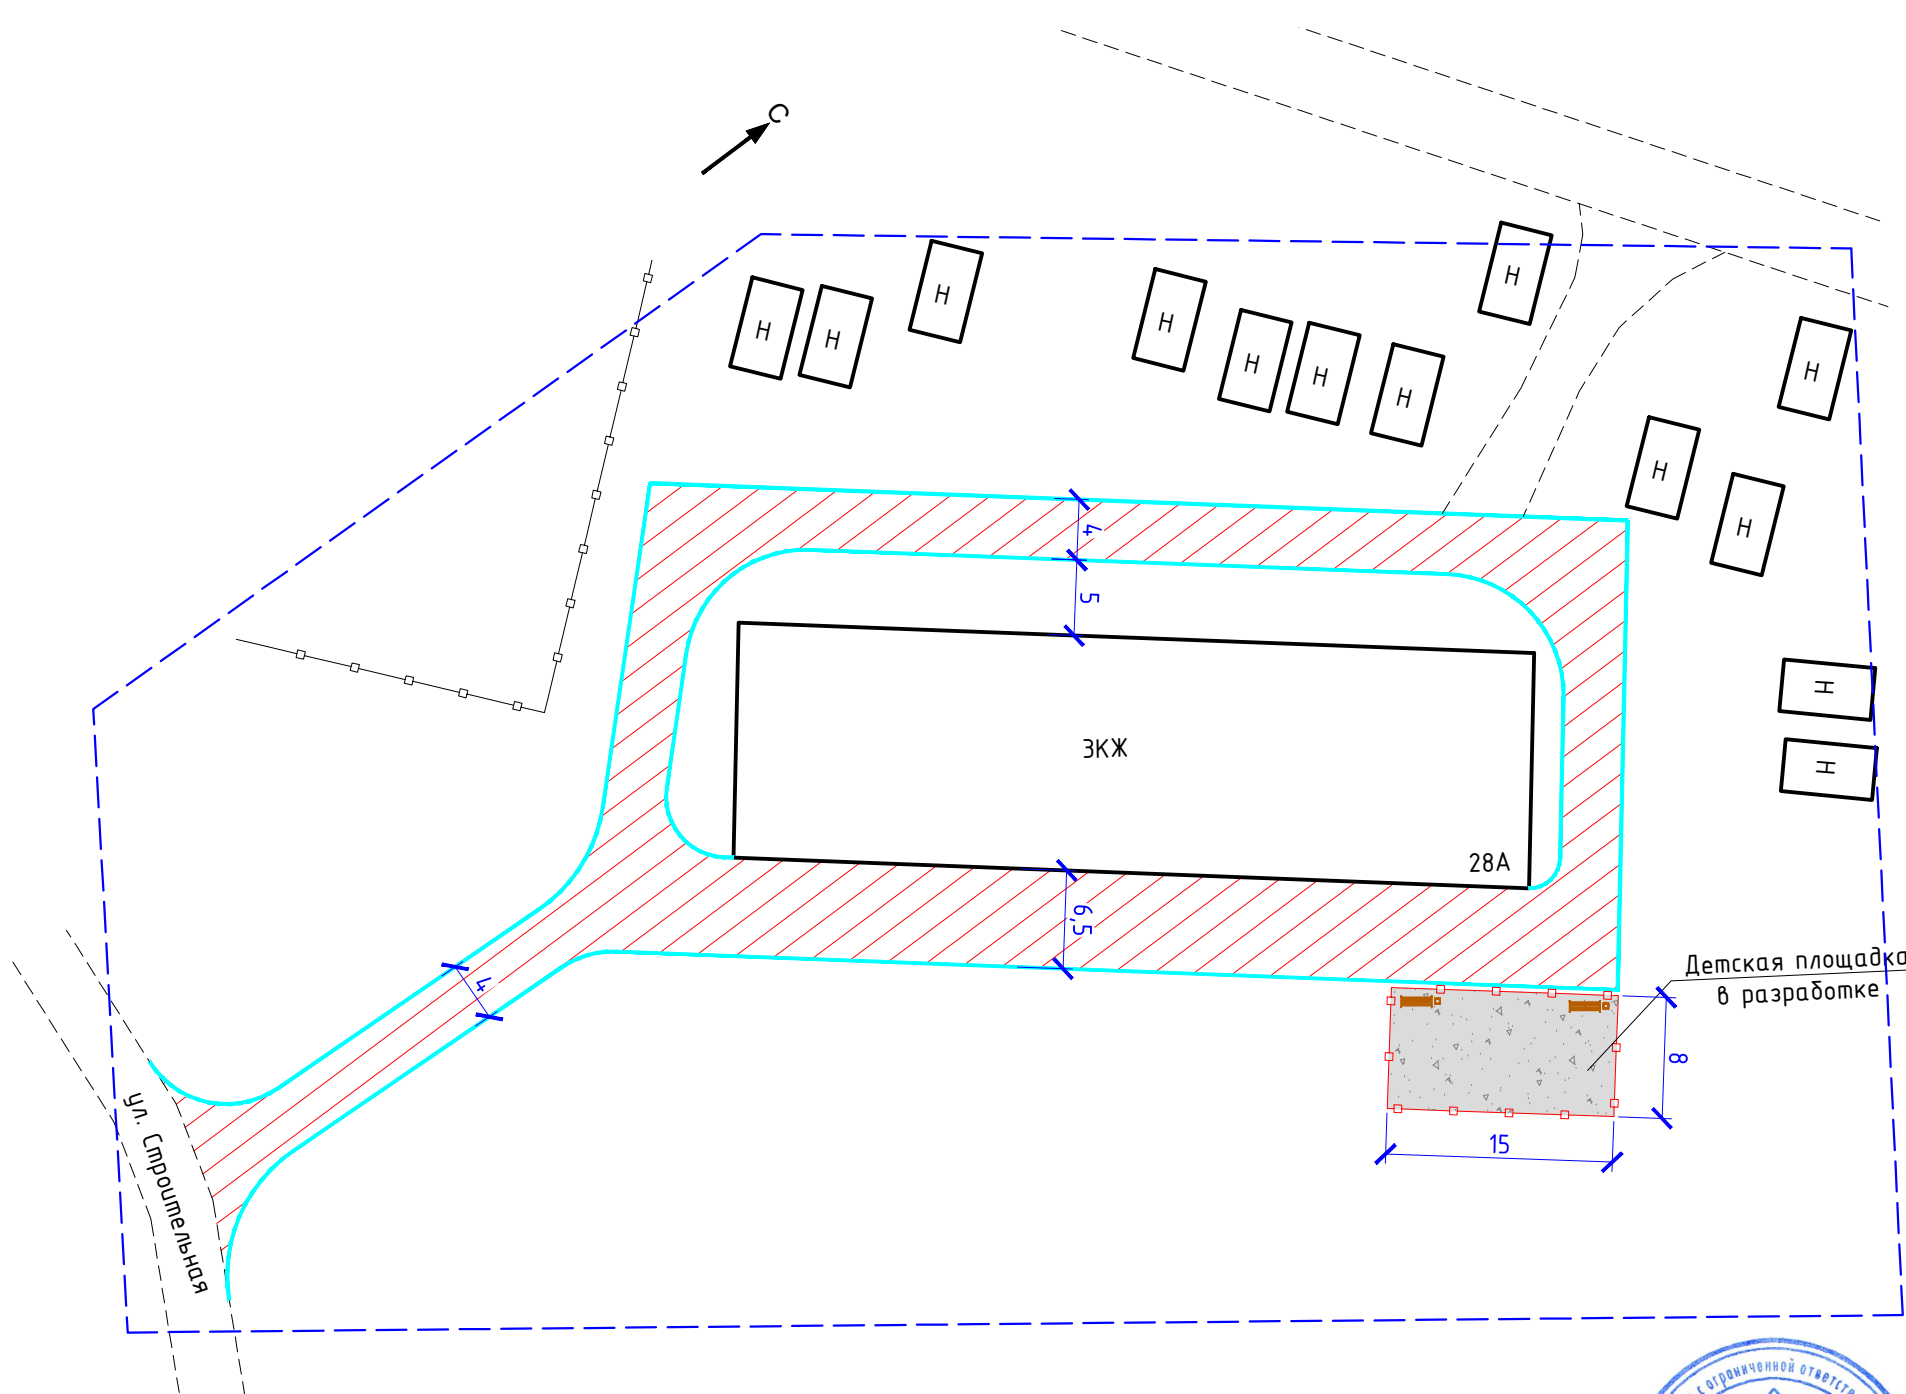


Площадь покрытий		
Условное обозначение	Наименование	Площадь покрытия, м ²
	Асфальтобетонное покрытие проезда	1100
	Газонное покрытие	-
	Покрытие тротуара	-
	Покрытие из песков из отсевов дробления	120

Условные обозначения:

- бордюрный камень БР100.30.15
- бордюрный камень БР100.20.8
- металлическое ограждение детской площадки
- границы благоустройства
- пандус

Примечания:
 1. Расстановка элементов благоустройства показана условно.
 2. Геодезическая съемка выполнена 2019 году ООО "СельСтрой Проект"

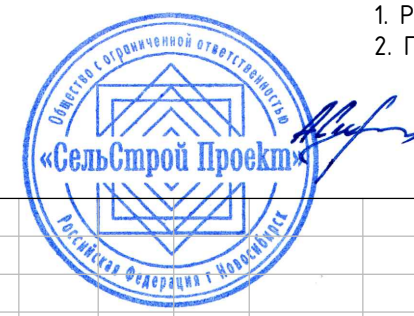

Изм.	Кол.уч.	Лист № док.	Подпись	Дата
Разработал		Кузнецов		08.19
Проверил		Лобанов		08.19

08.2019-ПЗУ -1			
Благоустройство территории жилого многоквартирного дома по ул. Строительная, 28А в р.п. Мошково Мошковского района Новосибирской области			
ул. Строительная, 28А	Стадия	Лист	Листов
	ПД	1	1
План-схема благоустройства. М 1:500		ООО "СельСтрой Проект"	

Согласовано

Инв. № подл.	Подпись и дата	Взам. инв. №
--------------	----------------	--------------