



СельСтрой Проект

— проектная организация —

📍 г. Новосибирск,
ул. Ядринцевская,
68/1, офис 804

☎ 8 (383) 217-46-64
+7-913-762-9040

✉ ss-p@ngs.ru

Директор
Сиркин А. А.


Инженер
Кузнецов Д. С.

Дизайн-проект

*Благоустройство общественной территории
(автостанция) по ул. Кирова в с. Довольное
Доволенского района Новосибирской области*



Новосибирск, 2020

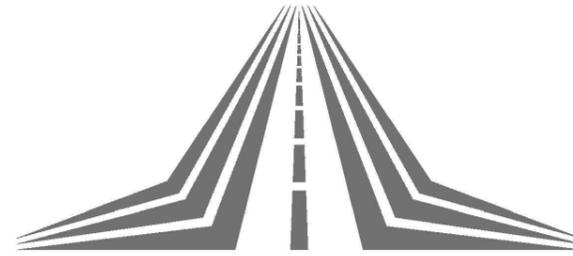

СельСтрой Проект
— проектная организация —

Дизайн-проект

*Благоустройство общественной территории
(автостанция) по ул. Кирова в с. Довольное
Доволенского района Новосибирской области*

Шифр: 119-11.2020


Стадия: Проектная документация

Директор: Сиркин А.А.

Инженер: Кузнецов Д.С.

Новосибирск, 2020

СИТУАЦИОННЫЙ ПЛАН

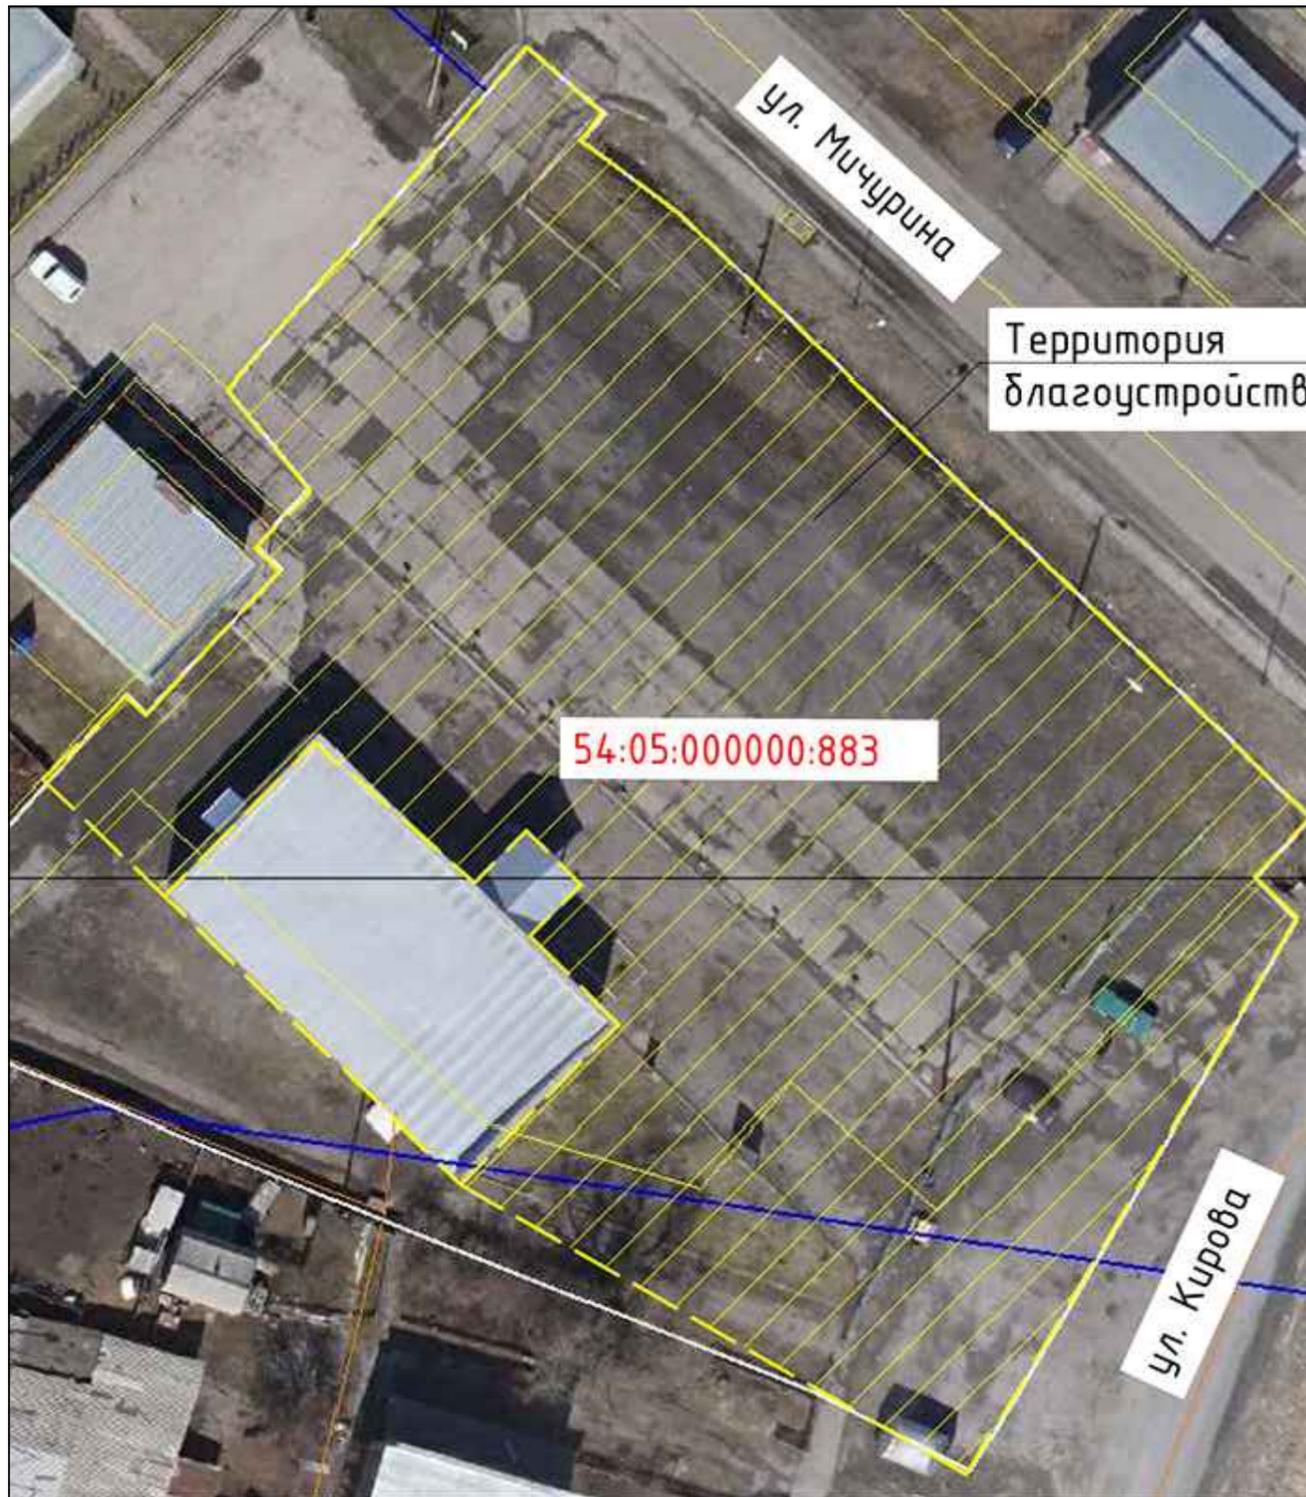

ХАРАКТЕРИСТИКА СУЩЕСТВУЮЩЕГО БЛАГОУСТРОЙСТВА

Рассматриваемый участок благоустройства расположен по адресу: (автостанция) по ул. Кирова в с. Довольное Доволенского района Новосибирской области.


Покрытие проезда и тротуаров к подъездам из асфальтобетона вдоль жилых домов полностью разрушено.

Существующий бортовой камень находится в неудовлетворительном состоянии.

Элементы малых архитектурных форм: урны, скамейки - отсутствуют.

| | | | | | | | | | |
|------------|----------|------|--------|---------|------|--|--------|------|--------|
| | | | | | | 119-11.2020 | | | |
| | | | | | | Благоустройство общественной территории (автостанция) по ул. Кирова в с. Довольное Доволенского района Новосибирской области | | | |
| Изм. | Кол.У. | Лист | № док. | Подпись | Дата | | | | |
| Составил | Кузнецов | | | | | Ситуационный план | Стадия | Лист | Листов |
| Проверил | Сиркин | | | | | | ПД | 2 | 11 |
| Н.Контроль | | | | | | | | | |
| | | | | | | ООО "СельСтрой Проект" | | | |

ПЛАН БЛАГОУСТРОЙСТВА

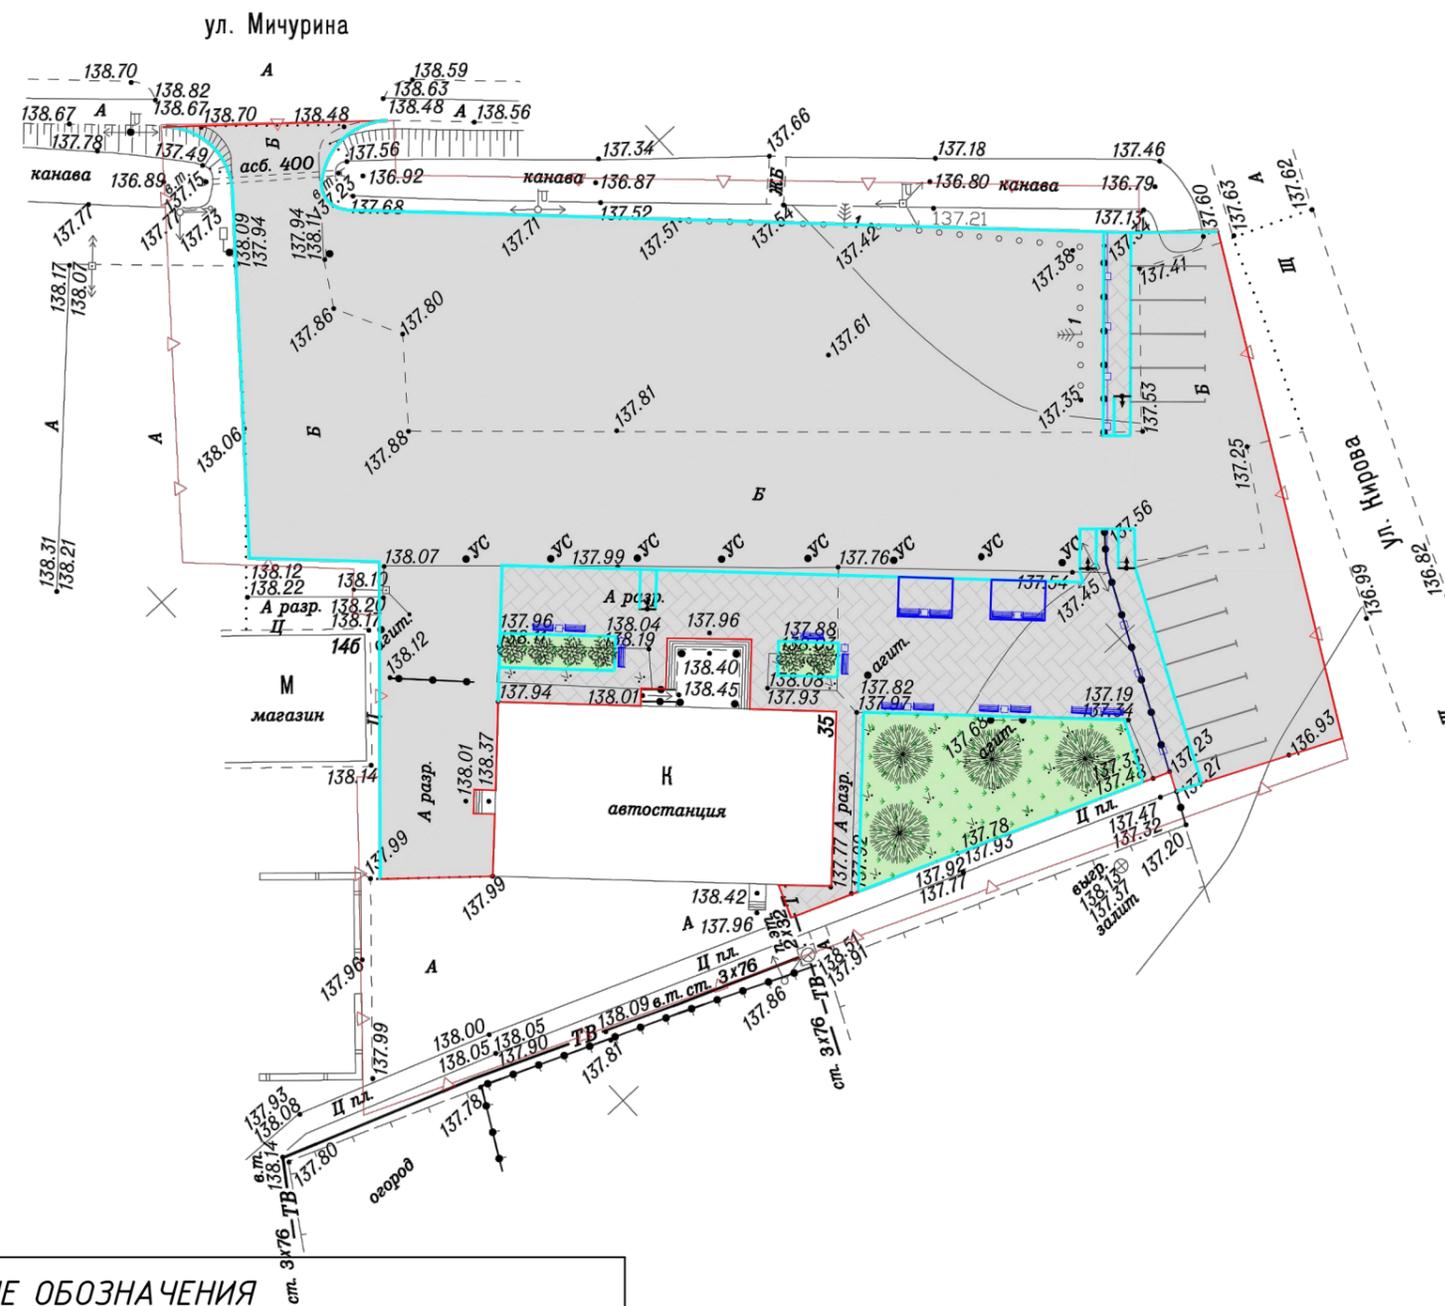


УСЛОВНЫЕ ОБОЗНАЧЕНИЯ

| | | ПЛОЩАДЬ ПОКРЫТИЯ, м ² |
|--------------|---------------------------------------|----------------------------------|
| НАИМЕНОВАНИЕ | | |
| | Покрытие привокзальной площади из а/б | 2000 |
| | Площадь газонного озеленения | 220 |
| | Покрытие парковки из а/б | 400 |
| | Покрытие тротуаров из брусчатки | 540 |
| | Покрытие детской площадки из отсева | - |
| | Покрытие детской площадки из песка | - |

| | | | | | |
|--|----------|------|--------|---------|--------|
| 119-11.2020 | | | | | |
| Благоустройство общественной территории (автостанция) по ул. Кирова в с. Довольное Доволенского района Новосибирской области | | | | | |
| Изм. | Кол.У. | Лист | № док. | Подпись | Дата |
| Составил | Кузнецов | | | | |
| Проверил | Сиркин | | | | |
| Н.Контроль | | | | | |
| План благоустройства | | | | | Стадия |
| | | | | | Лист |
| | | | | | Листов |
| | | | | | ПД |
| | | | | | 3 |
| | | | | | 11 |
| ООО "СельСтрой Проект" | | | | | |

СХЕМА ПЛАНИРОВОЧНОЙ ОРГАНИЗАЦИИ ЗЕМЕЛЬНОГО УЧАСТКА

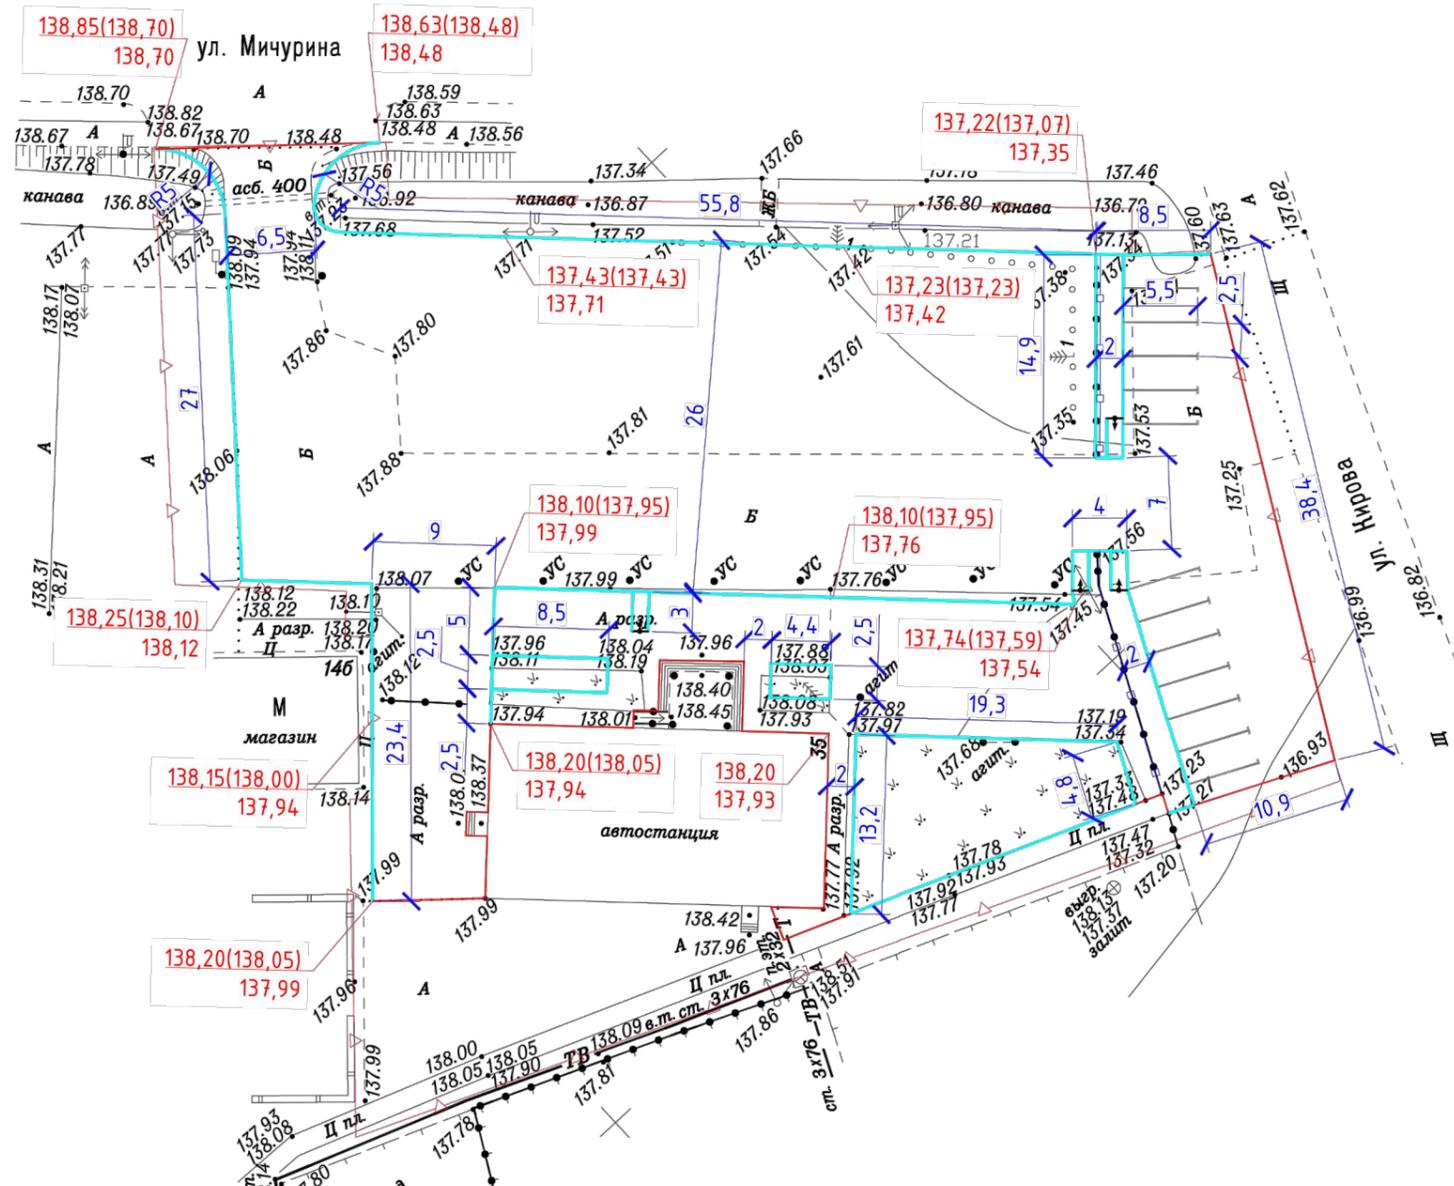

УСЛОВНЫЕ ОБОЗНАЧЕНИЯ


| | |
|--|-----------------------------------|
| | Кромка асфальтобетонного покрытия |
| | Бордюрный камень БР100.20.8 |
| | Бордюрный камень БР100.30.15 |
| | Кромка щебеночного покрытия |
| | Металлическое газонное ограждение |
| | Границы благоустройства |
| | Пандус |
| | Проектируемое зеленое насаждение |

| | | | | | | | | | |
|------------|--------|----------|--------|---------|------|--|--------|------|--------|
| | | | | | | 119-11.2020 | | | |
| | | | | | | Благоустройство общественной территории (автостанция) по ул. Кирова в с. Довольное Доволенского района Новосибирской области | | | |
| Изм. | Кол.Ч. | Лист | № док. | Подпись | Дата | Схема планировочной организации земельного участка | Стадия | Лист | Листов |
| Составил | | Кузнецов | | | | | ПД | 4 | 11 |
| Проверил | | Сиркин | | | | | | | |
| Н.Контроль | | | | | | ООО "Сельстрой Проект" | | | |
| | | | | | | | | | |

ОГРАЖДЕНИЕ, СЕКЦИЯ 2500ММ

0682

Высота (ограждения/
столбов): 1550/1600
Длина: 2500

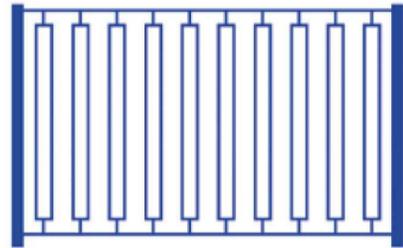

ДИВАН

1008

Высота: 830
Длина: 1600
Ширина: 670



УРНА

Урна 1043



ДИВАН

0604

Высота: 830
Длина: 1490
Ширина: 470



УРНА

0655


Высота: 650
Длина: 400
Ширина: 320



НАВЕС

0316/2

Высота: 2520
Длина: 4000
Ширина: 2900

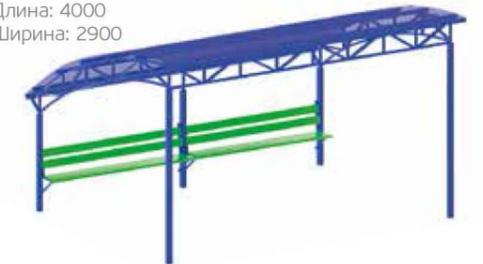

119-11.2020

Благоустройство общественной территории
(автостанция) по ул. Кирова в с. Довольное
Доволенского района Новосибирской области

| Изм. | Кол.У. | Лист | № док. | Подпись | Дата |
|------------|--------|------|--------|----------|------|
| Составил | | | | Кузнецов | |
| Проверил | | | | Сиркин | |
| Н.Контроль | | | | | |
| | | | | | |
| | | | | | |

Экспликация малых
архитектурных форм

| Стадия | Лист | Листов |
|--------|------|--------|
| ПД | 5 | 11 |

ООО "СельСтрой Проект"



| | | | | | | | | | |
|-------------------|-----------------|-------------|---------------|----------------|-------------|---|---------------|-------------|-------------------------------|
| | | | | | | <i>119-11.2020</i> | | | |
| | | | | | | <i>Благоустройство общественной территории (автостанция) по ул. Кирова в с. Довольное Доволенского района Новосибирской области</i> | | | |
| <i>Изм.</i> | <i>Кол.У.</i> | <i>Лист</i> | <i>№ док.</i> | <i>Подпись</i> | <i>Дата</i> | <i>3D визуализация №02</i> | <i>Стадия</i> | <i>Лист</i> | <i>Листов</i> |
| <i>Составил</i> | <i>Кузнецов</i> | | | | | | <i>ПД</i> | <i>7</i> | <i>11</i> |
| <i>Проверил</i> | <i>Сиркин</i> | | | | | | | | |
| <i>Н.Контроль</i> | | | | | | | | | |
| | | | | | | | | | |
| | | | | | | | | | |
| | | | | | | | | | <i>ООО "СельСтрой Проект"</i> |



| | | | | | | | | | |
|-------------------|-----------------|-------------|---------------|----------------|-------------|---|---------------|-------------|-------------------------------|
| | | | | | | <i>119-11.2020</i> | | | |
| | | | | | | <i>Благоустройство общественной территории (автостанция) по ул. Кирова в с. Довольное Доволенского района Новосибирской области</i> | | | |
| <i>Изм.</i> | <i>Кол.У.</i> | <i>Лист</i> | <i>№ док.</i> | <i>Подпись</i> | <i>Дата</i> | <i>3D визуализация №06</i> | <i>Стадия</i> | <i>Лист</i> | <i>Листов</i> |
| <i>Составил</i> | <i>Кузнецов</i> | | | | | | <i>ПД</i> | <i>11</i> | <i>11</i> |
| <i>Проверил</i> | <i>Сиркин</i> | | | | | | | | |
| <i>Н.Контроль</i> | | | | | | | | | |
| | | | | | | | | | |
| | | | | | | | | | |
| | | | | | | | | | <i>ООО "СельСтрой Проект"</i> |