



СельСтрой Проект
— проектная организация —

Общество с ограниченной ответственностью
«СельСтрой Проект»

Свидетельство № 2816.01-2016-5406595069-П-192
от «02» февраля 2016 г.

**БЛАГОУСТРОЙСТВО
ОБЩЕСТВЕННОЙ ТЕРРИТОРИИ
ПО УЛ. ДЕКАБРИСТОВ, УЛ. ГАГАРИНА
В С. ТАШАРА МОШКОВСКОГО РАЙОНА
НОВОСИБИРСКОЙ ОБЛАСТИ**

ПРОЕКТНАЯ ДОКУМЕНТАЦИЯ


Раздел 3. Технологические и конструктивные решения линейного объекта


Раздел 5. Проект организации строительства

60-10.2017-АД



Том 1

2017

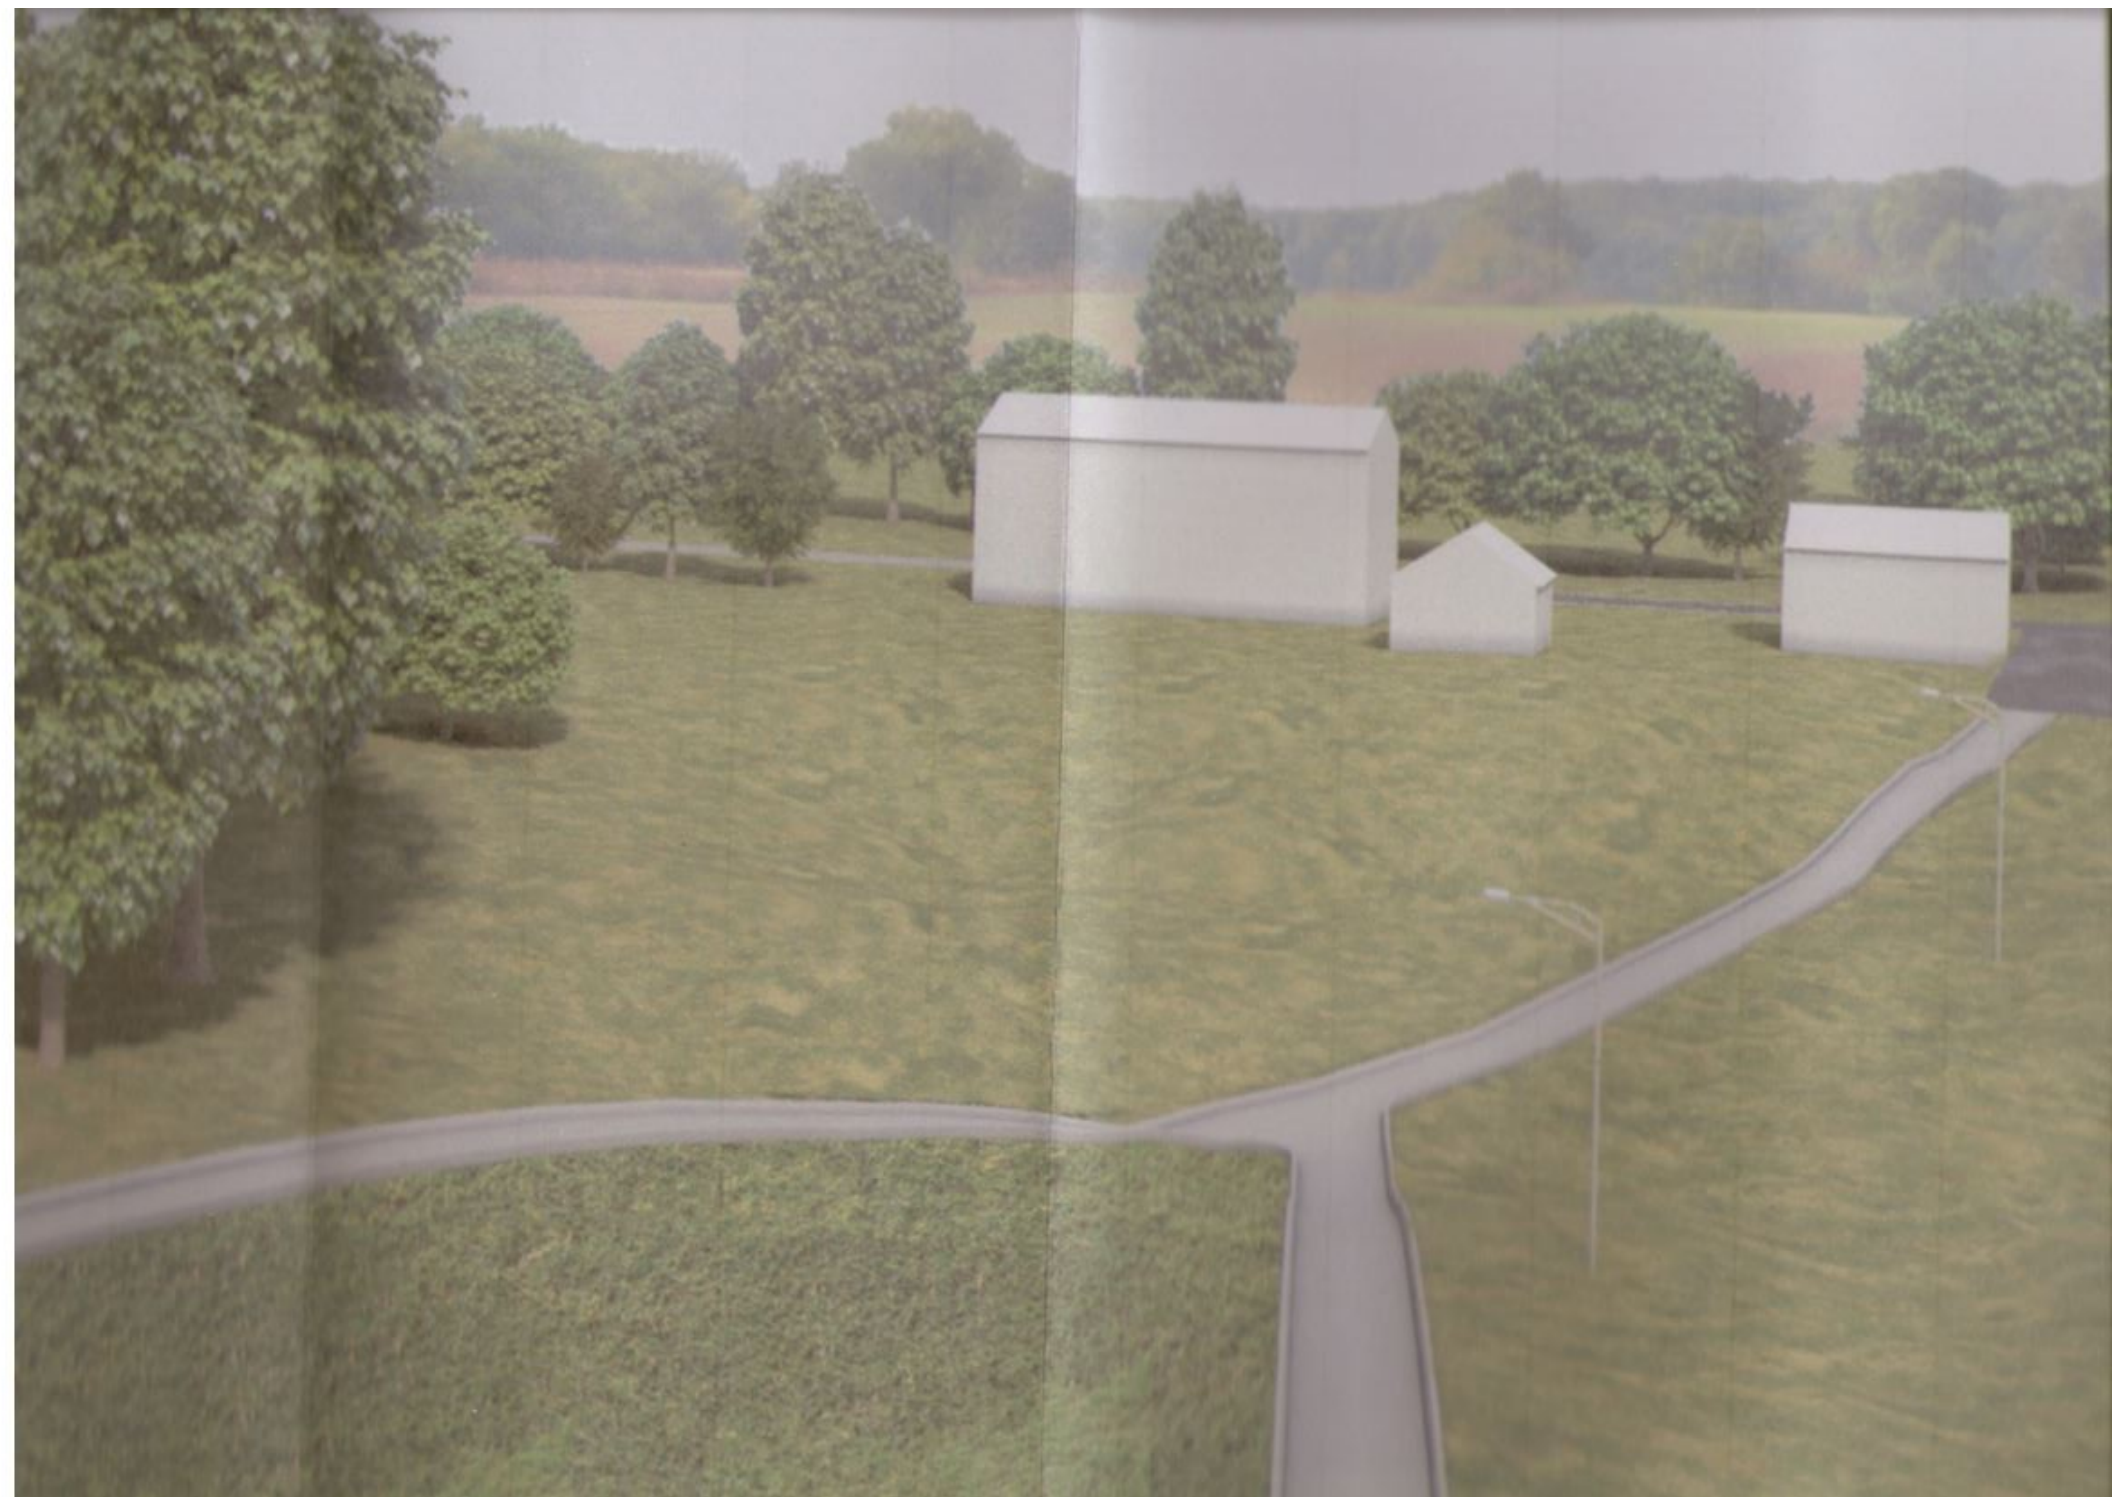

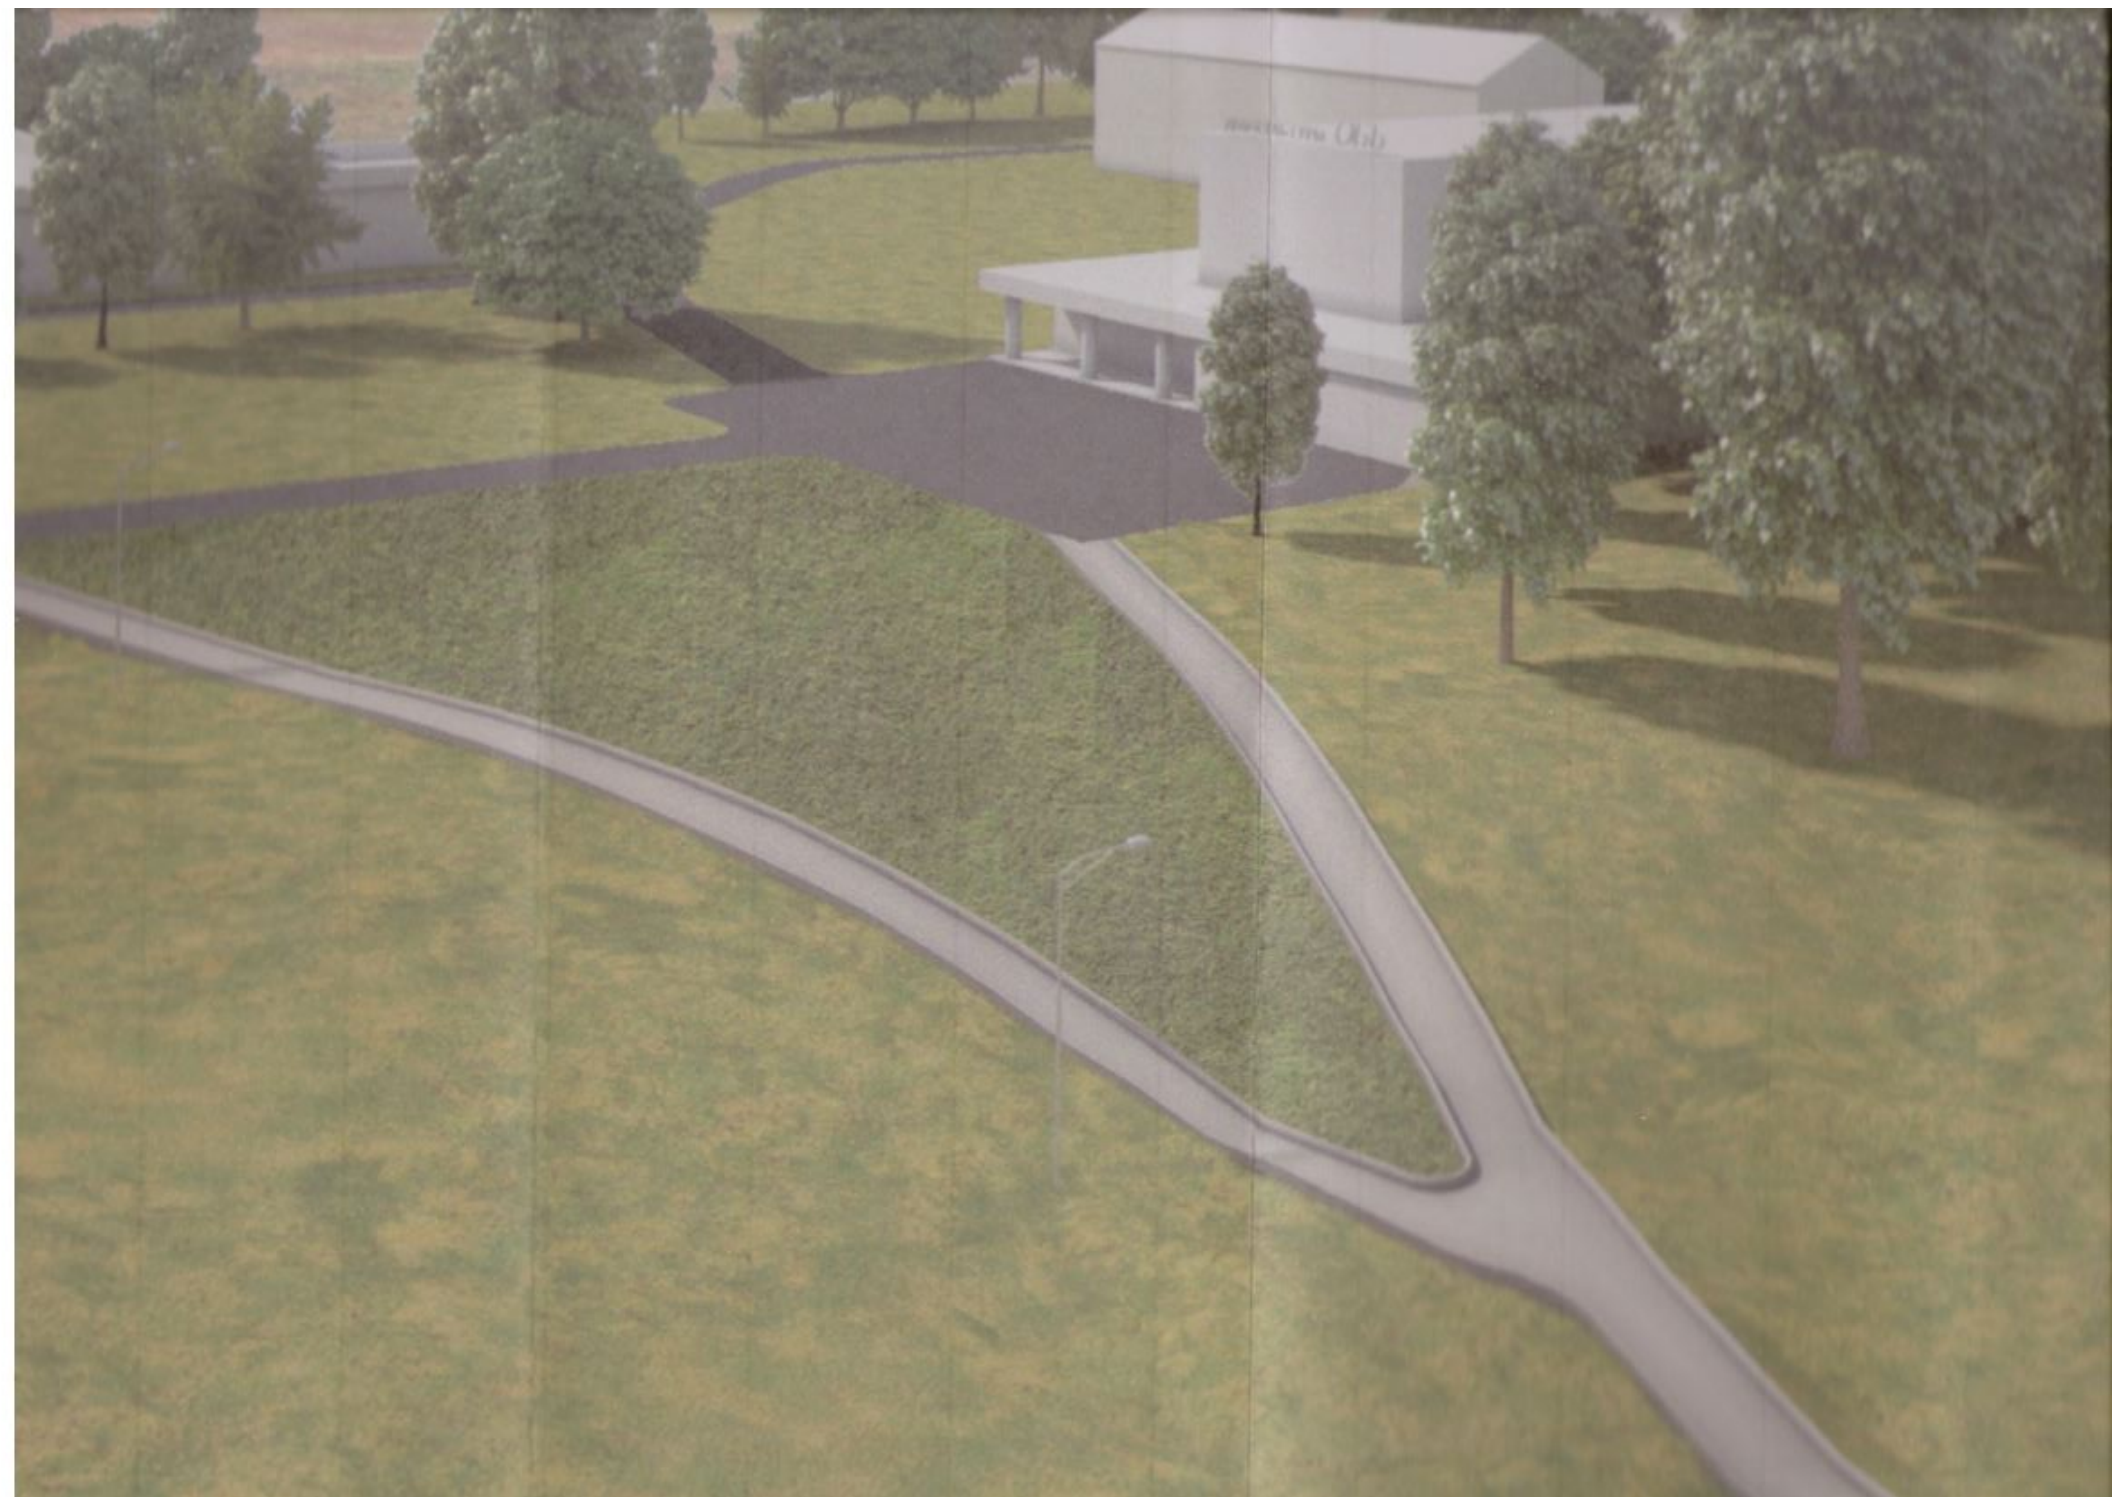




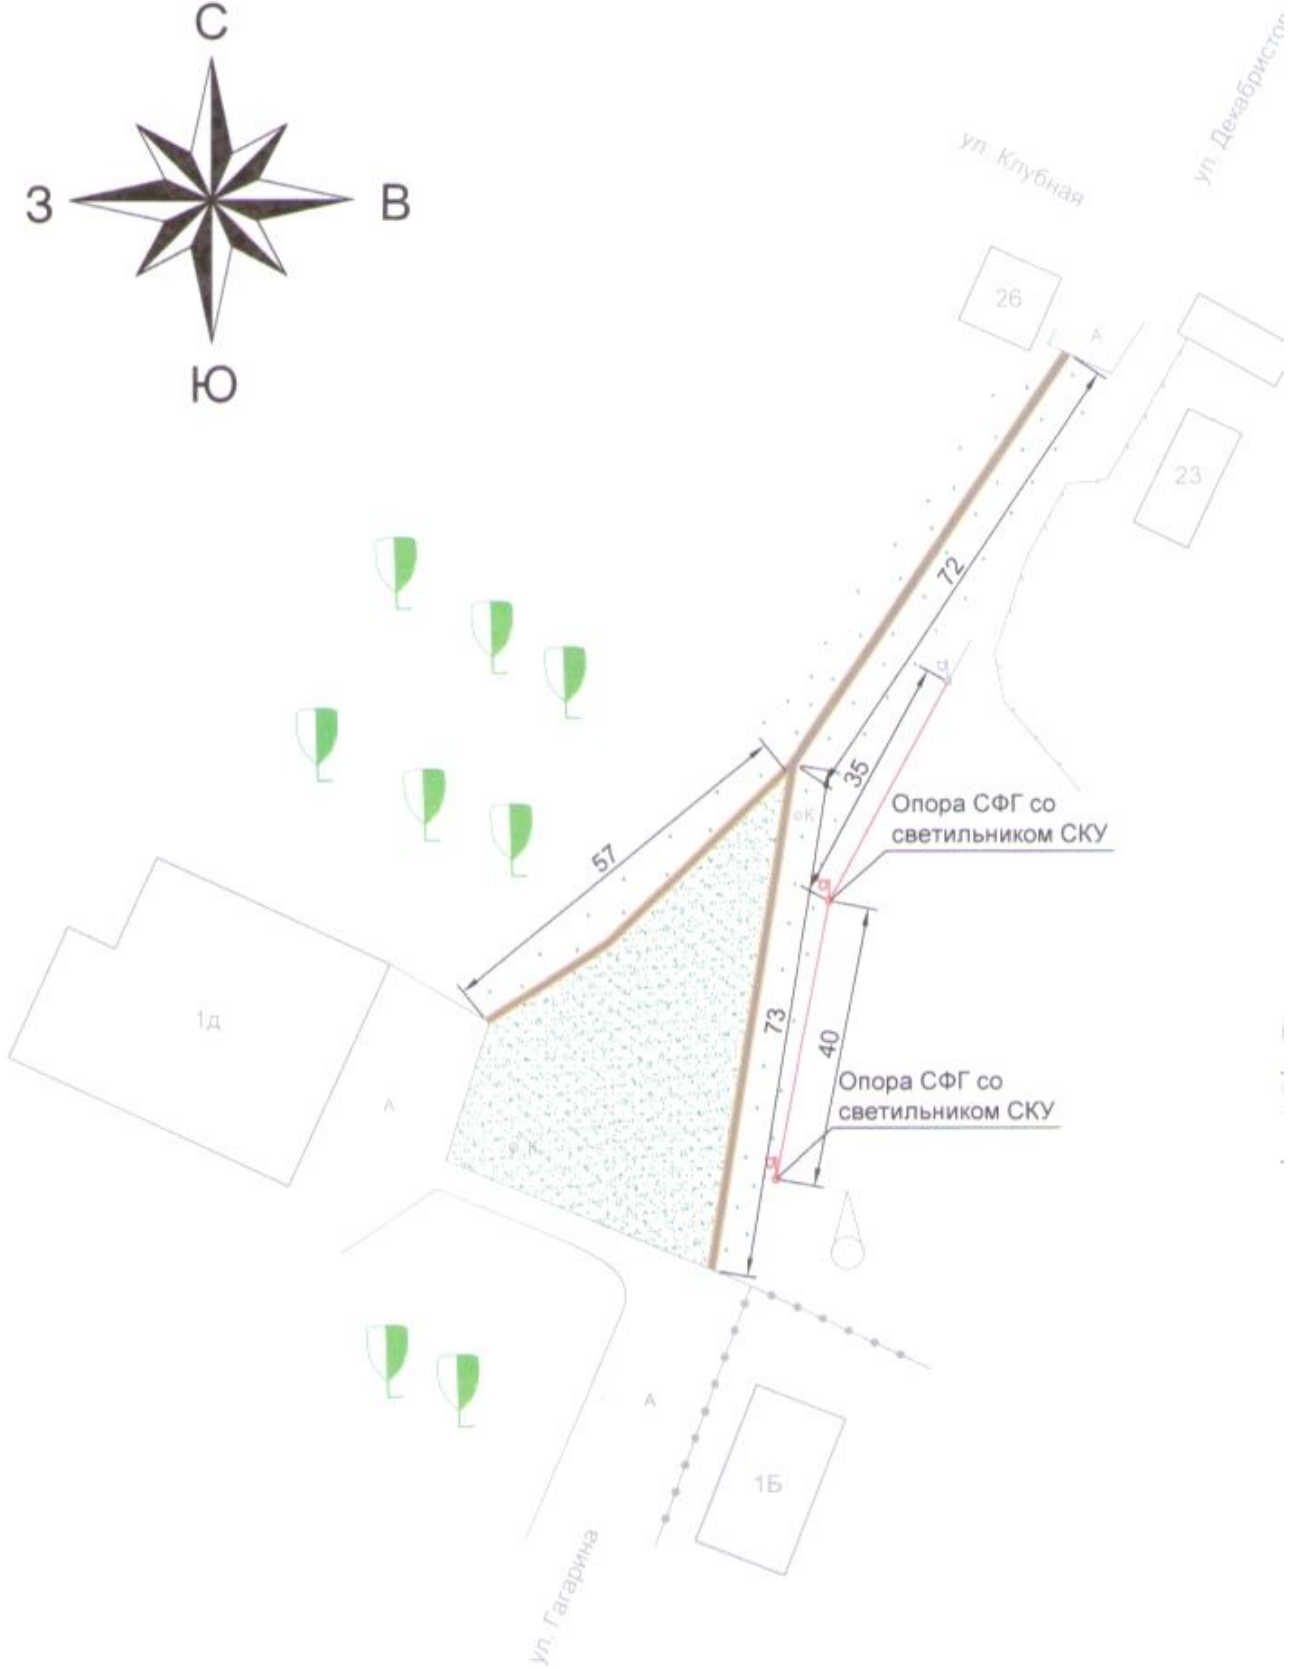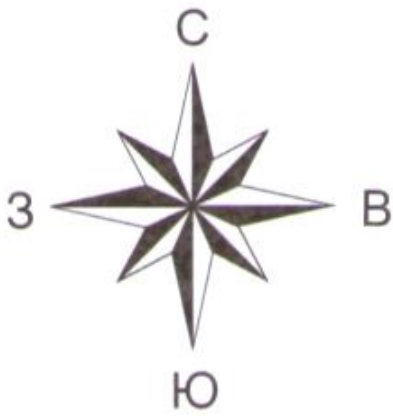

ВНИМАНИЕ!!!
 Перед производством строительных работ
 вызвать представителей владельцев
 инженерных коммуникаций

Конструкция дорожной одежды тротуара с покрытием из асфальтобетона

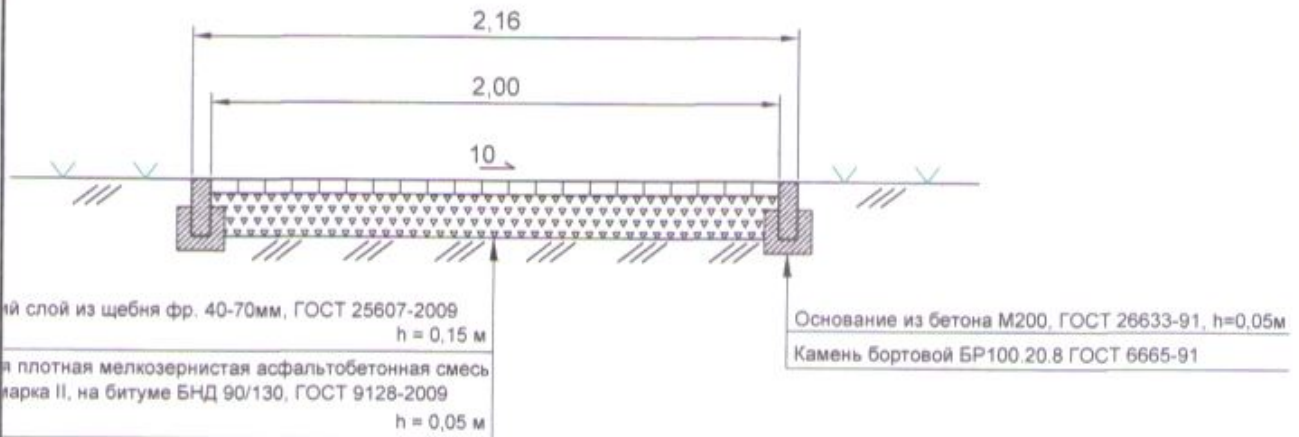

Примечания:

1. Конструкция дорожной одежды тротуара принята в соответствии с «Типовыми конструкциями дорожных одежд городских дорог», Москва Стройиздат 1984г.
2. Перед устройством покрытия из асфальтобетона выполняется розлив битума по щебеночному основанию с расходом 0,8л/м² согласно СП 78.13330.2012 "Автомобильные дороги".
3. Все размеры даны в метрах.

Взам. инв. N
 Подп. и дата
 Инв. N подл.

					60-10.2017-АД			
					Благоустройство общественной территории по ул. Декабристов, ул. Гагарина в с. Ташара Мошковского района Новосибирской области			
Изм.	Кол. уч.	Лист	№ док.	Подпись	Дата	Стадия	Лист	Листов
Составил	Качесов				10.17	ПД	1	1
Проверил	Сиркин				10.17			
Н.контр.						ООО "СельСтрой Проект" № 2816.01-2016-5406595069-П-192 от "02" февраля 2016 г.		
					План - схема. М 1:1000. Конструкция дорожной одежды тротуара.			