


Существующее благоустройство территории. Основные видовые точки

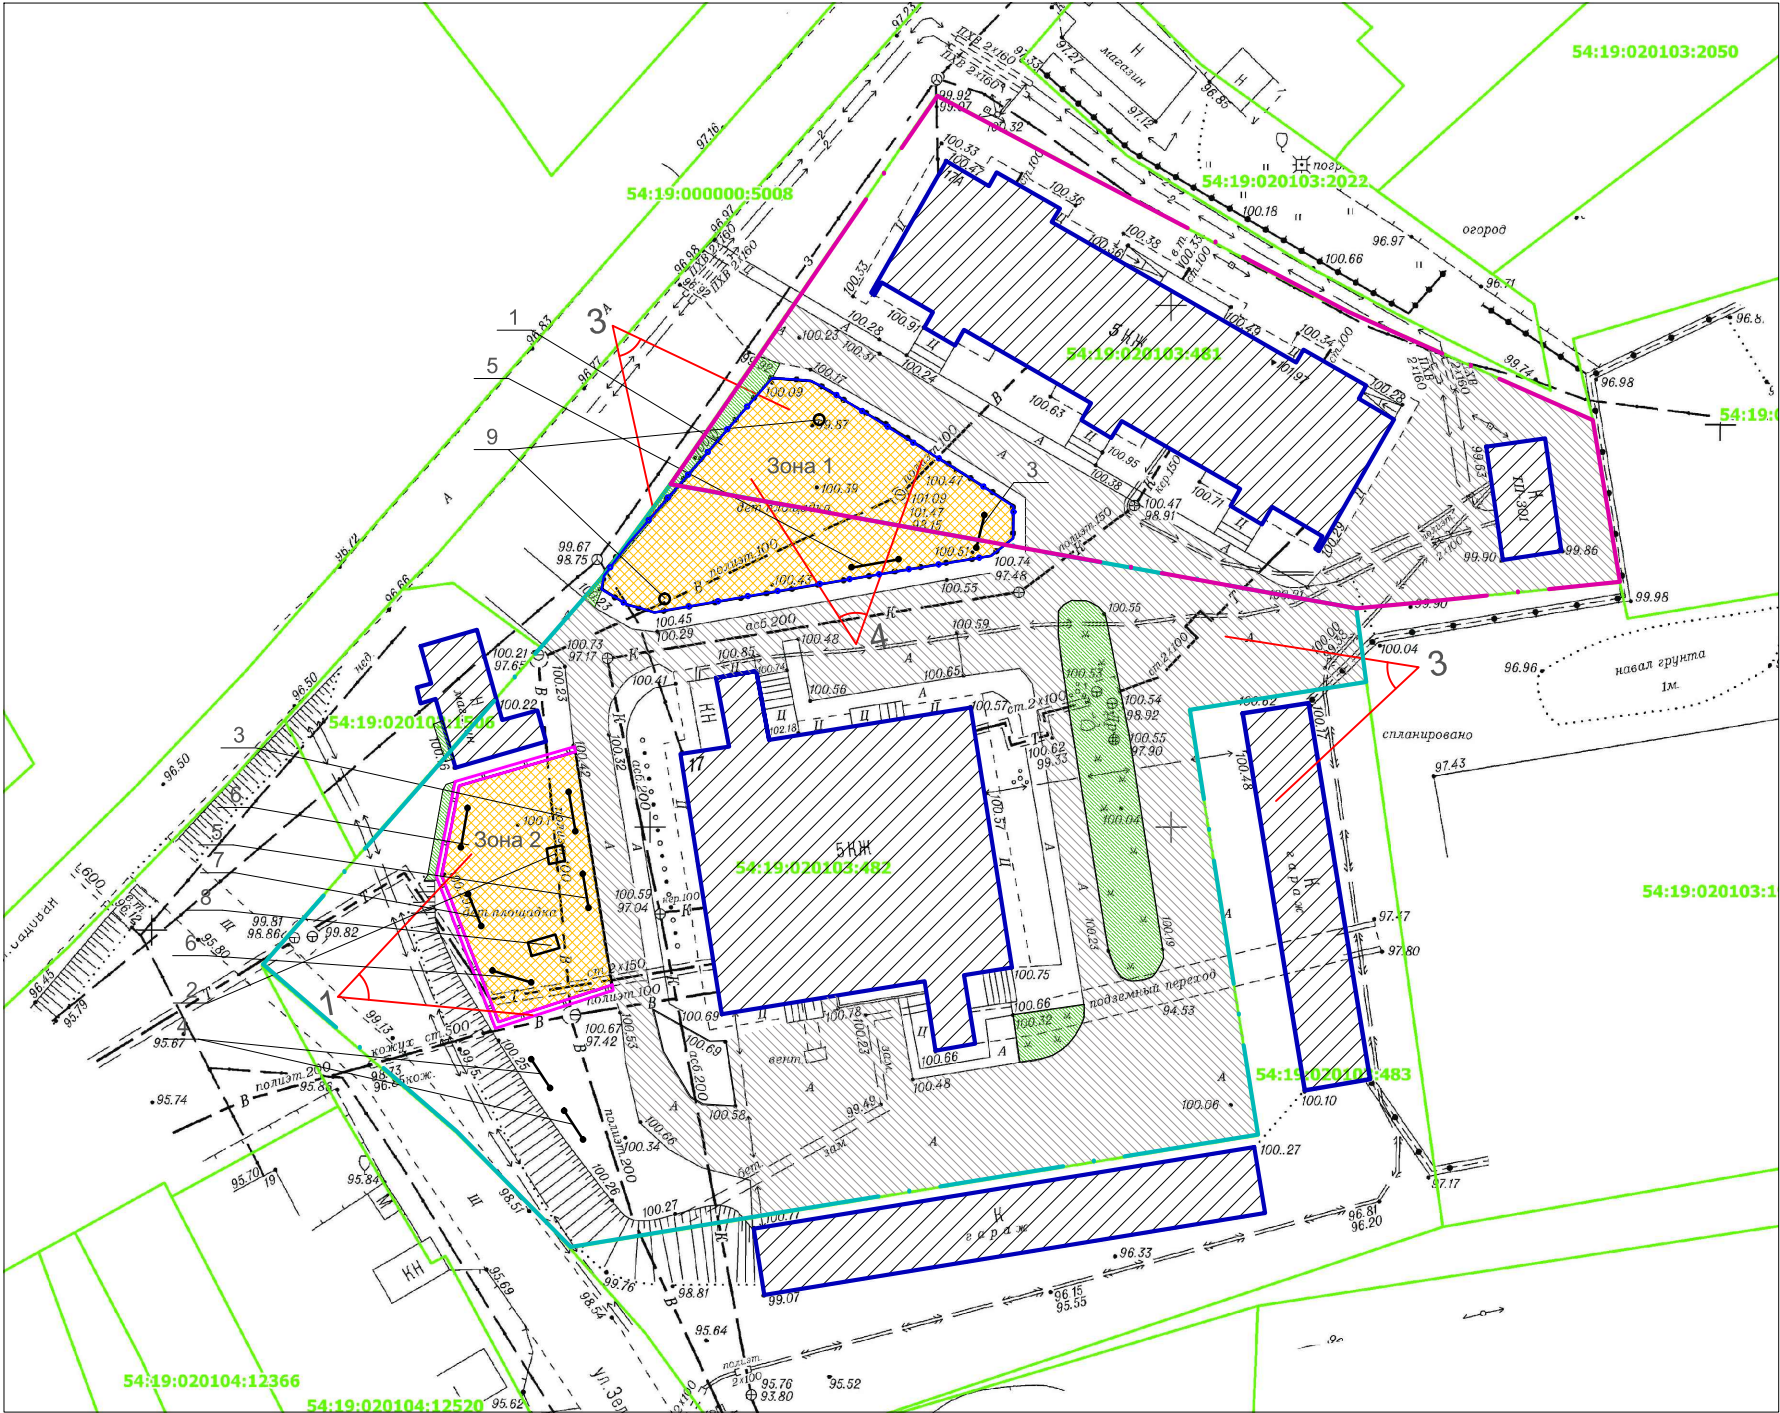

- Существующая граница участка с кадастровым номером 54:19:020103:481
- Существующая граница участка с кадастровым номером 54:19:020103:482
- Существующие здания и сооружения
- Существующее озеленение
- Существующие проезды с покрытием из асфальтобетона
- Существующая зона спортивной и детской площадок
- Существующие дорожки, отсыпка, тротуар
- Существующее металлическое ограждение
- Существующее бетонное ограждение из фундаментных блоков

Существующее оборудование и МАФ:

- 1 - ограждение
- 2 - песочница
- 3 - качели
- 4 - вешалки
- 5 - лавилка
- 6 - качели-балансир
- 7 - турник
- 8 - горка
- 9 - ворота

Вид 1



Вид 2



Вид 3




Вид 4



Изм. № подл. Подп. и дата. Взам. инв. №

						МК-70-ПЗУ			
						Дворовая территория многоквартирных жилых домов 17, 17а с. Криводановка, ул. Садовая, Новосибирского района, Новосибирской области			
Изм.	Кол.уч.	Лист	№Док.	Подп.	Дата	Благоустройство дворовой территории д. 17, 17а, ул. Садовая, с. Криводановка, Новосибирского района, Новосибирской области	Стация	Лист	Листов
Разраб.	Леонова				04.21		Э	1	
ГИП	Зиновьева				04.21				
						Существующее благоустройство территории. Основные видовые точки			
Н.контр.	Зиновьева				04.21	ООО "ПСК ГСРП" г. Новосибирск			

Схема планировочной организации земельного участка
с размещением существующих объектов М1:500.
Схема демонтажа существующих объектов.

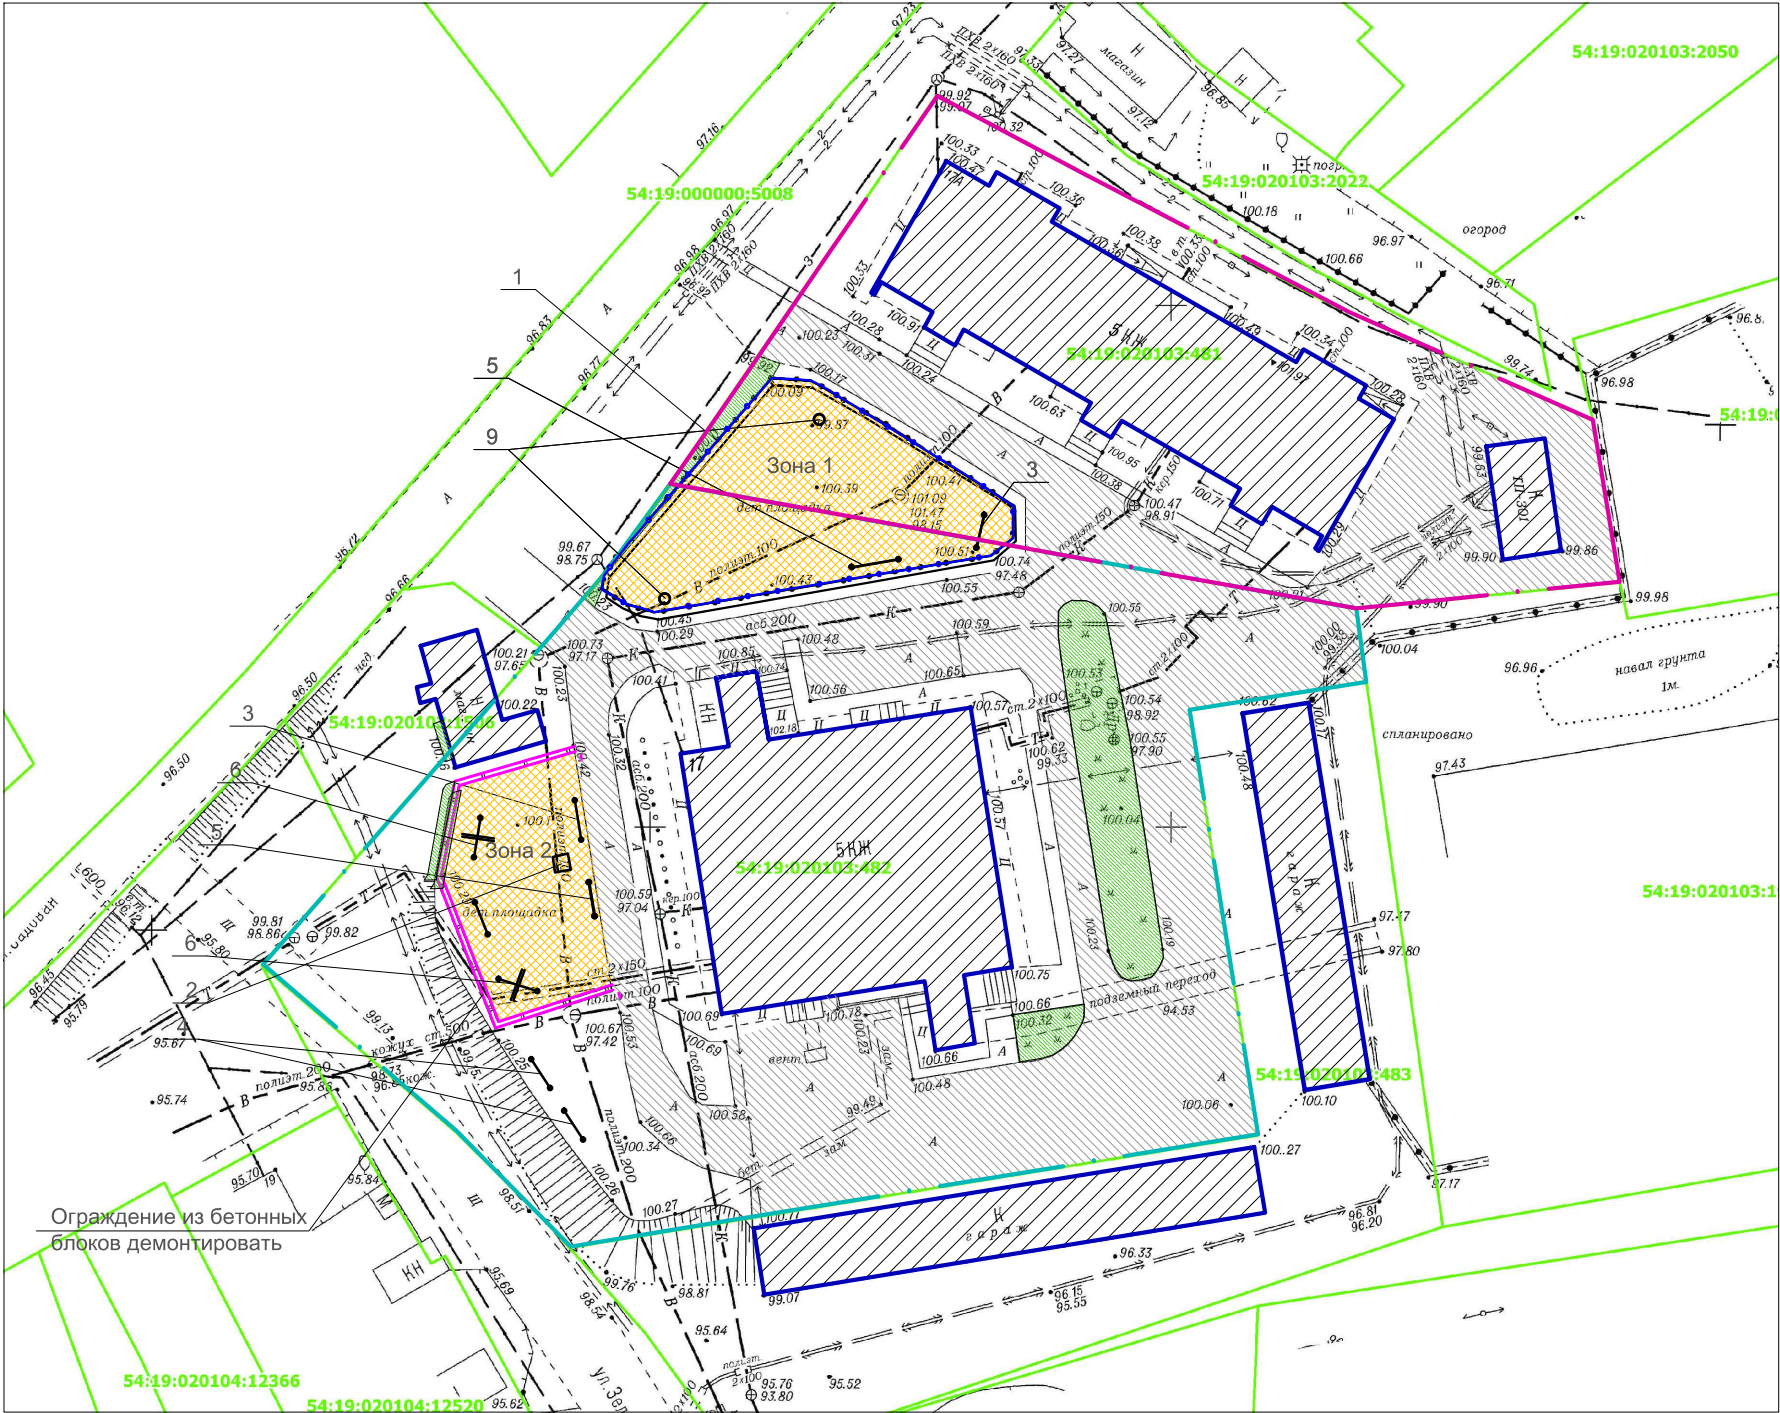

УСЛОВНЫЕ ОБОЗНАЧЕНИЯ

- Существующая граница участка с кадастровым номером 54:19:020103:481
- Существующая граница участка с кадастровым номером 54:19:020103:482
- Существующие здания и сооружения
- Существующее озеленение
- Существующее проезды с покрытием из асфальтобетона
- Существующая зона площадок
- Существующие дорожки, отсыпка, тротуар
- Существующее металлическое ограждение, подлежащее демонтажу
- Существующее бетонное ограждение из фундаментных блоков, подлежащее демонтажу

Существующее оборудование, подлежащее демонтажу или ремонту:

- 1 - ограждение (демонтировать)
- 2 - песочница (демонтировать)
- 3 - качели (демонтировать)
- 4 - вешалки (демонтировать)
- 5 - лазилка (покрасить)
- 6 - качели-балансир (демонтировать)
- 9 - ворота (демонтировать)

Изм.	Кол.уч.	Лист	№Док.	Подп.	Дата
Разраб.	Леонова				04.21
ГИП	Зиновьева				04.21
Н.контр.	Зиновьева				04.21

МК-70-ПЗУ					
Дворовая территория многоквартирных жилых домов 17, 17а с. Криводановка, ул. Садовая, Новосибирского района, Новосибирской области					
Изм.	Кол.уч.	Лист	№Док.	Подп.	Дата
Разраб.	Леонова				04.21
ГИП	Зиновьева				04.21
Благоустройство дворовой территории д. 17, 17а, ул. Садовая, с. Криводановка, Новосибирского района, Новосибирской области					
Схема планировочной организации земельного участка с размещением существующих объектов М1:500. Схема демонтажа существующих объектов.					
ООО "ПСК ГСРП" г. Новосибирск					

[illegible]

- - Существующая граница участка с кадастровым номером 54:19:020103:481
- - Существующая граница участка с кадастровым номером 54:19:020103:482
- - Существующие здания и сооружения
- - Существующее озеленение
- - Существующее проезды с покрытием из асфальтобетона
- - Существующие дорожки, отмотка, тротуар
- - Проектируемое металлическое ограждение сварное, высотой 3 м, с калиткой.
- - Проектируемый забор городского типа h=2м (см. прим. п.3)
- - Проектируемое ограждение существующей площадки h= 600 мм
- - Проектируемое резиновое покрытие существующих площадок (цвет - темно-зеленый)
- - Проезды, подлежащие сплошному ремонту покрытия
- - Территории, подлежащие покрытию новым асфальтом
- - Дорожки с покрытием тротуарная плитка
- - Территория с устройством нового газона
- - Светодиодные светильники освещения на опорах (2 шт)
- - Светодиодные светильники освещения на уровне 2 этажа жилого дома № 17(2 шт)
- - Вновь высаживаемые деревья h=3м (голубые ели-крупномеры)
- - Замена бордюров на данном участке (15 шт.)

Существующее оборудование и МАФ:

- 5 - лазилка
7 - турник
8 - горка

7. Отметку верхней поверхности ИДН ("лежачего полицейского"- ГОСТ Р 52605-2006) уточнить по месту.

						МК-70-ПЗУ			
						Дворовая территория многоквартирных жилых домов 17, 17а с. Криводановка, ул. Садовая, Новосибирского района, Новосибирской области			
Изм.	Коп.уч.	Лист	№Док.	Подп.	Дата	Благоустройство дворовой территории д. 17, 17а, ул. Садовая, с. Криводановка, Новосибирского района, Новосибирской области	Стадия	Лист	Листов
Разраб.	Леонова				04.21		Э	3	
ГИП	Зиновьева				04.21				
						Схема планировочной организации земельного участка с размещением существующих и планируемых к размещению объектов М1:500.	ООО "ПСК ГСРП" г. Новосибирск		
Н контр.	Зиновьева				04.21				

Оборудование благоустройства


1*

Детский игровой комплекс



2*

Качалка на пружине

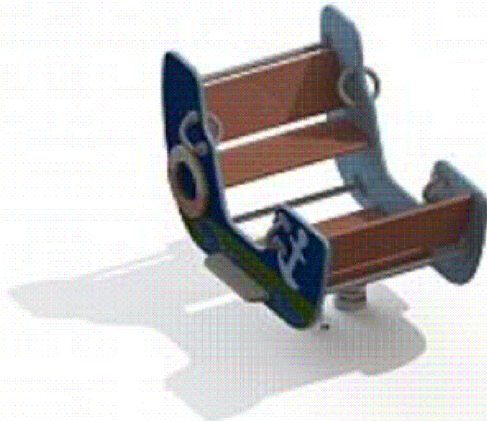


3*

Качалка на пружине-2



4*

Карусель

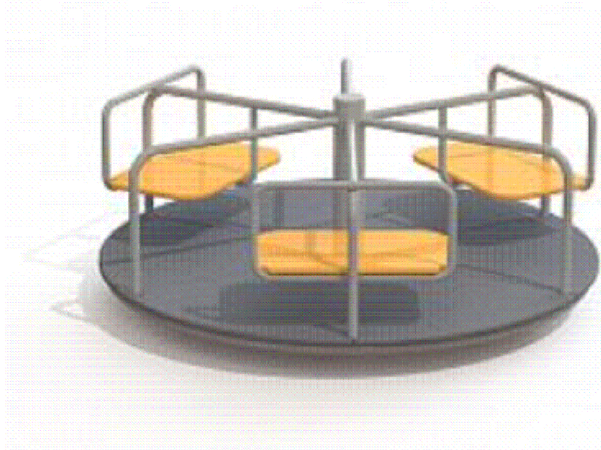


5*

Качели Гнездо



6*

Подвес резиновый на цепи

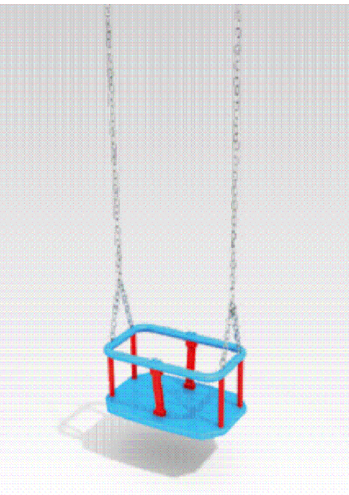

7*

Подвес металлический



8*

Качели деревянные двойные



9*

Тренажер




10*

Тренажер




11*

Турник с кольцами

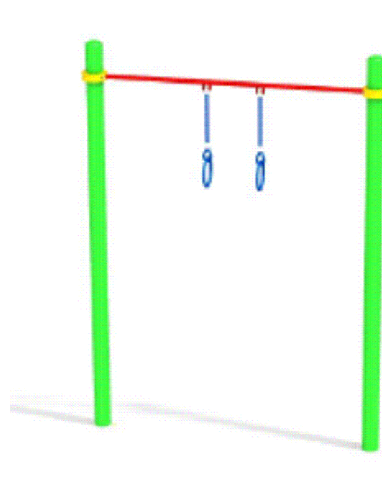


12*

Ворота для мини-футбола

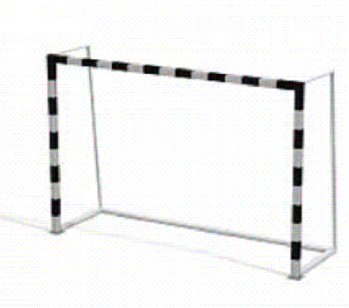


13*

Скамья h=3500 мм

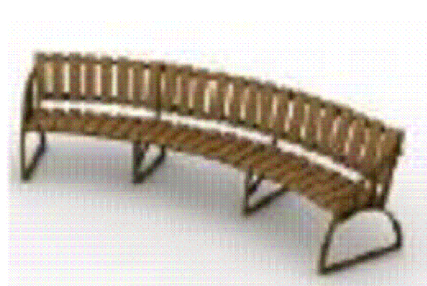


14*

Лавочка бетонная со спинкой

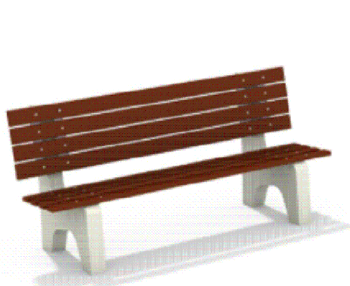


15*

Урна

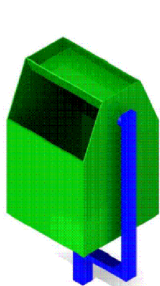


16*

Стойка металлическая

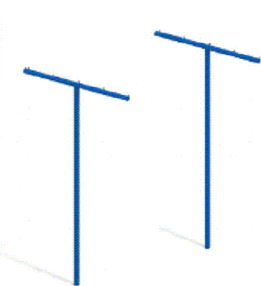


17*

Качалка-балансир

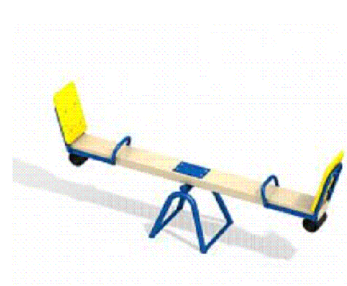

18*

Ограждение металлическое в сборе 2000 * 40 * 600

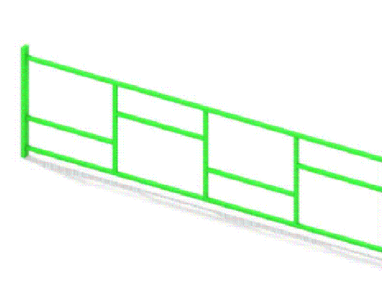


19*

Ограждение металлическое высотой 3 м



20*

Забор городского типа высотой 2 м

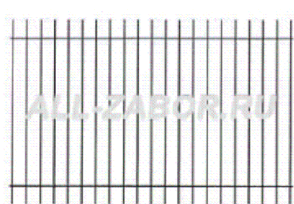

						МК-70-ПЗУ			
						Дворовая территория многоквартирных жилых домов 17, 17а с. Криводановка, ул. Садовая, Новосибирского района, Новосибирской области			
Изм.	Кол.уч.	Лист	№Док.	Подп.	Дата	Благоустройство дворовой территории д. 17, 17а, ул. Садовая, с. Криводановка, Новосибирского района, Новосибирской области	Стация	Лист	Листов
Разраб.	Леорова				04.21		Э	4	
ГИП	Зиновьева				04.21				
						Оборудование благоустройства.			
Н.контр.	Зиновьева				04.21	ООО "ПСК ГСРП" г. Новосибирск			