


Ведомость проездов, площадок, тротуаров и пешеходных дорожек

Номер по плану	Условное изобр.	Наименование	Количество
1		Туп 1. Асфальтобетонное покрытие Разборка БР 100.30.15 Устройство БР 100.30.15	1120 м ² 132 п.м. 132 п.м.
2		Туп 1.1 Асфальтобетонное покрытие Разборка БР 100.30.15 Устройство БР 100.30.15	348 м ² 107 п.м. 107 п.м.
3		Туп 1.2 Асфальтобетонное покрытие Разборка БР 100.30.15 Устройство БР 100.30.15	311 м ² 63 п.м. 63 п.м.
4		Туп 1.3 Асфальтобетонное покрытие Разборка БР 100.30.15 Устройство БР 100.30.15	22 м ² 11 п.м. 11 п.м.
5		Туп 1.4 Асфальтобетонное покрытие Разборка БР 100.30.15 Устройство БР 100.30.15	101 м ² 7 п.м. 7 п.м.
6		Туп 1.5 Асфальтобетонное покрытие Разборка БР 100.30.15 Устройство БР 100.30.15	156 м ² 38 п.м. 38 п.м.
7		Туп 1.6 Асфальтобетонное покрытие Разборка БР 100.30.15 Устройство БР 100.30.15	439 м ² 50 п.м. 50 п.м.
8		Туп 1* Асфальтобетонное покрытие (за гр. ПБДТ) Разборка БР 100.30.15 Устройство БР 100.30.15	384 м ² 17 п.м. 17 п.м.
9		Туп 1.1* Асфальтобетонное покрытие (за гр. ПБДТ) Разборка БР 100.30.15 Устройство БР 100.30.15	133 м ² 30 п.м. 30 п.м.
10		Туп 1.2* Асфальтобетонное покрытие (за гр. ПБДТ) Разборка БР 100.30.15 Устройство БР 100.30.15	33 м ² 4 п.м. 4 п.м.
11		Туп 1.3* Асфальтобетонное покрытие (за гр. ПБДТ) Разборка БР 100.30.15 Устройство БР 100.30.15	34 м ² 11 п.м. 11 п.м.
12		Туп 2 Асфальтобетонное покрытие Разборка БР 100.20.08 Устройство БР 100.20.08	59 м ² 34 п.м. 34 п.м.
13		Туп 2.1 Асфальтобетонное покрытие Разборка БР 100.20.08 Устройство БР 100.20.08	58 м ² 52 п.м. 52 п.м.
14		Туп 2.2 Асфальтобетонное покрытие Разборка БР 100.20.08 Устройство БР 100.20.08	5,8 м ² 7 п.м. 7 п.м.
15		Туп 3 Покрытие детской площадки Разборка БР 100.20.08 Устройство БР 100.20.08	56 м ² 39 п.м. 23 п.м.
16		Туп 3.1 Покрытие детской площадки Устройство БР 100.20.08	135 м ² 37 п.м.

* - Данный вид работ выполняется вне рамок МП "Формирование современной городской среды"

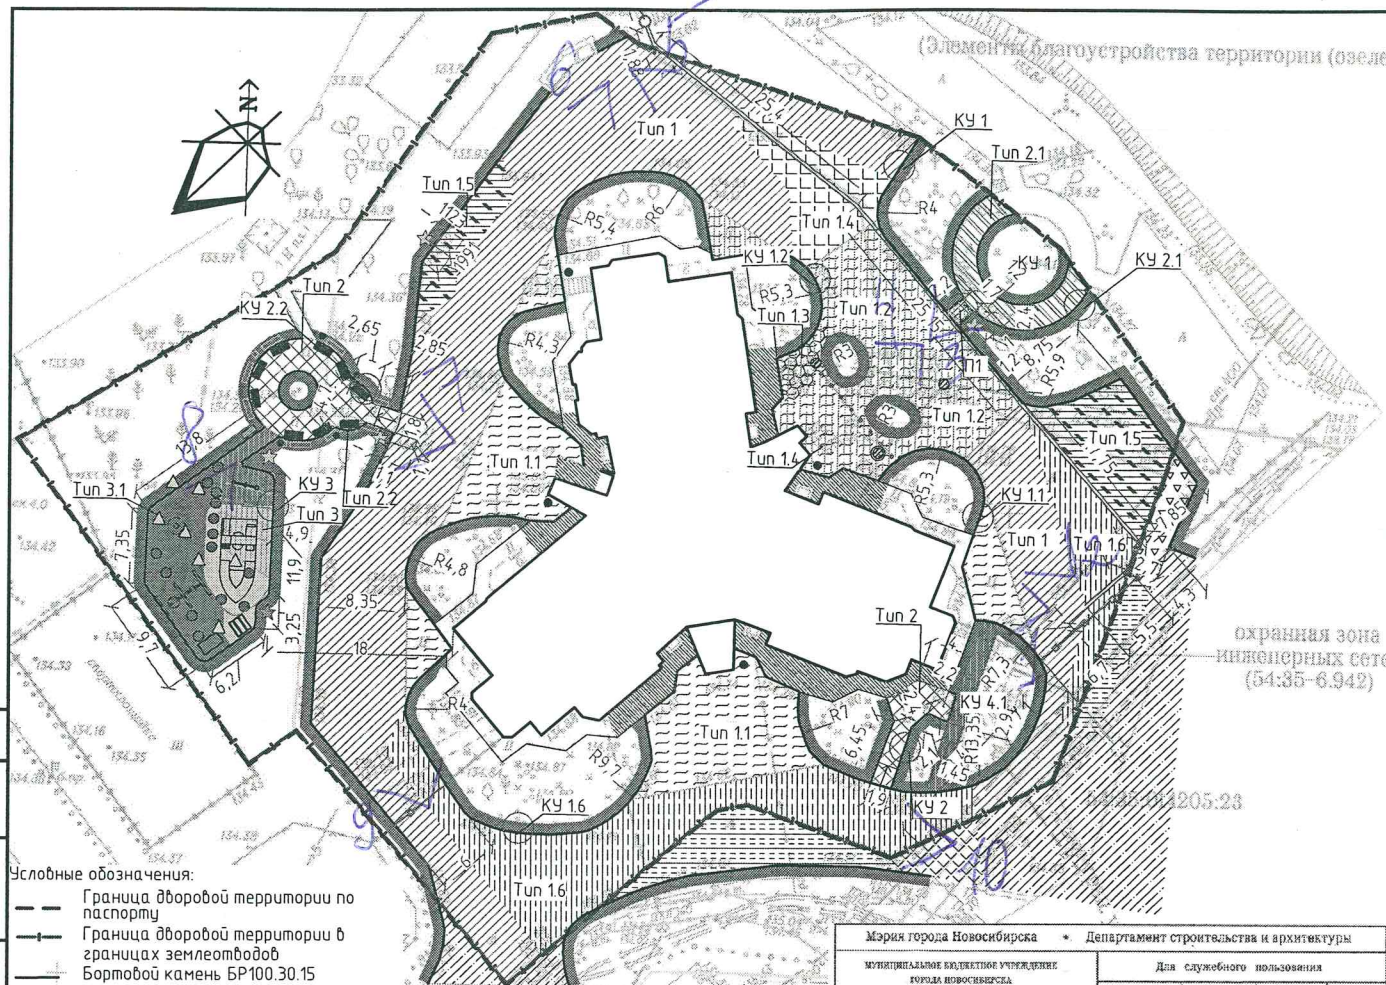

Условные обозначения:

- Граница дворовой территории по паспорту
- Граница дворовой территории в границах землеотвода
- Бортовой камень БР 100.30.15
- Бортовой камень БР 100.20.8
- Восстановление растительного слоя
- Дренажный колодец Ø 1 м с трубой подключения к системе водоотведения
- Оборудование водоотводных лотков - 80 м.п.
- Предупреждающая полоса для МГН
- Съезды для МГН с понижением бордюрного камня - 3 шт.
- Регулирование высотного положения колодцев - 3 шт.
- Пересадка существующих деревьев - 7 шт.
- Пересадка существующих кустарников - 14 шт.
- Разборка бетонного покрытия

Примечание.

Бетонные элементы отмостки, регулирование высотного положения которых необходимо провести собственникам жилья

Демонтаж существующего ограждения с последующей переустановкой проводится силами собственников

Демонтаж существующих столбиков ограждения (8 шт.) с последующей переустановкой проводится силами собственников

Мэрия города Новосибирска * Департамент строительства и архитектуры

МУНИЦИПАЛЬНОЕ КОМПЕТИЦИОННОЕ УЧРЕЖДЕНИЕ ГОРОДА НОВОСИБИРСКА

"Геофонд"

Для служебного пользования

Заказ: 150203

Листов: 1

Лист №: 1

Наименование объекта: Благоустройство территории (с/у, Адриана Лежена, (65))

Индекс: Дзержинский

Индекс: ГУАНГ мэрии

Инженерно-топографический план

Масштаб: 1:500

Корректурка выполнена по заказу №149519 ООО "Аверс" в июне 2021 г

Ведомость жилых и общественных зданий и сооружений

№	Наименование и обозначение	Этажность	Количество		Площадь, кв.м.				Строительный объем, куб.м.	
			зданий	квартир	Застройки		общая нормируемая		здания	всего
					здания	всего	здания	всего		
1	Жилое	15	1	127	127	1035	1035			

197-21-ПЕ - ПЗУ.ГЧ					
Благоустройство дворовой территории многоквартирного дома № 15, по ул. Адриана Лежена в Дзержинском районе г. Новосибирска					
Изм.	Кол.уч.	Лист	№ док.	Подпись	Дата
Выполнил	Трофимова				06.21
ГИП	Теньковский				06.21
Многоквартирный дом № 15 по ул. Адриана Лежена в Дзержинском районе г. Новосибирска					
Схема планировочной организации земельного участка М 1:500					
ООО "ПЕРСПЕКТИВА"					
Н. контр.	Филатов				06.21

Согласовано

Взвешено инв.Н

Инв.Н под. Подпись и дата