


Схема генплана. М 1:500



Условные обозначения

- граница земельного участка
- граница дворовой территории по паспорту
- - - граница работ
- существующее здание
- ▨ покрытие тротуара из асфальтобетона
- ▨ покрытие проезда из асфальтобетона новое (расширение проезда)
- ▨ покрытие проезда из асфальтобетона ремонтируемое
- ▤ газон
- проектируемая подпорная стенка
- проектируемый бетонный водоотводный лоток (тип1), с металлической решеткой
- проектируемый бетонный водоотводный лоток (тип2) без решетки
- проектируемое ограждение высотой 0,6м
- × снос
- проектируемый пандус
- ♿ места для стоянки (парковки) транспортных средств МГН размером 3,6х6,0
- проектируемые деревья (рябина обыкновенная)
- проектируемый кустарник (спирейя калинолистная)

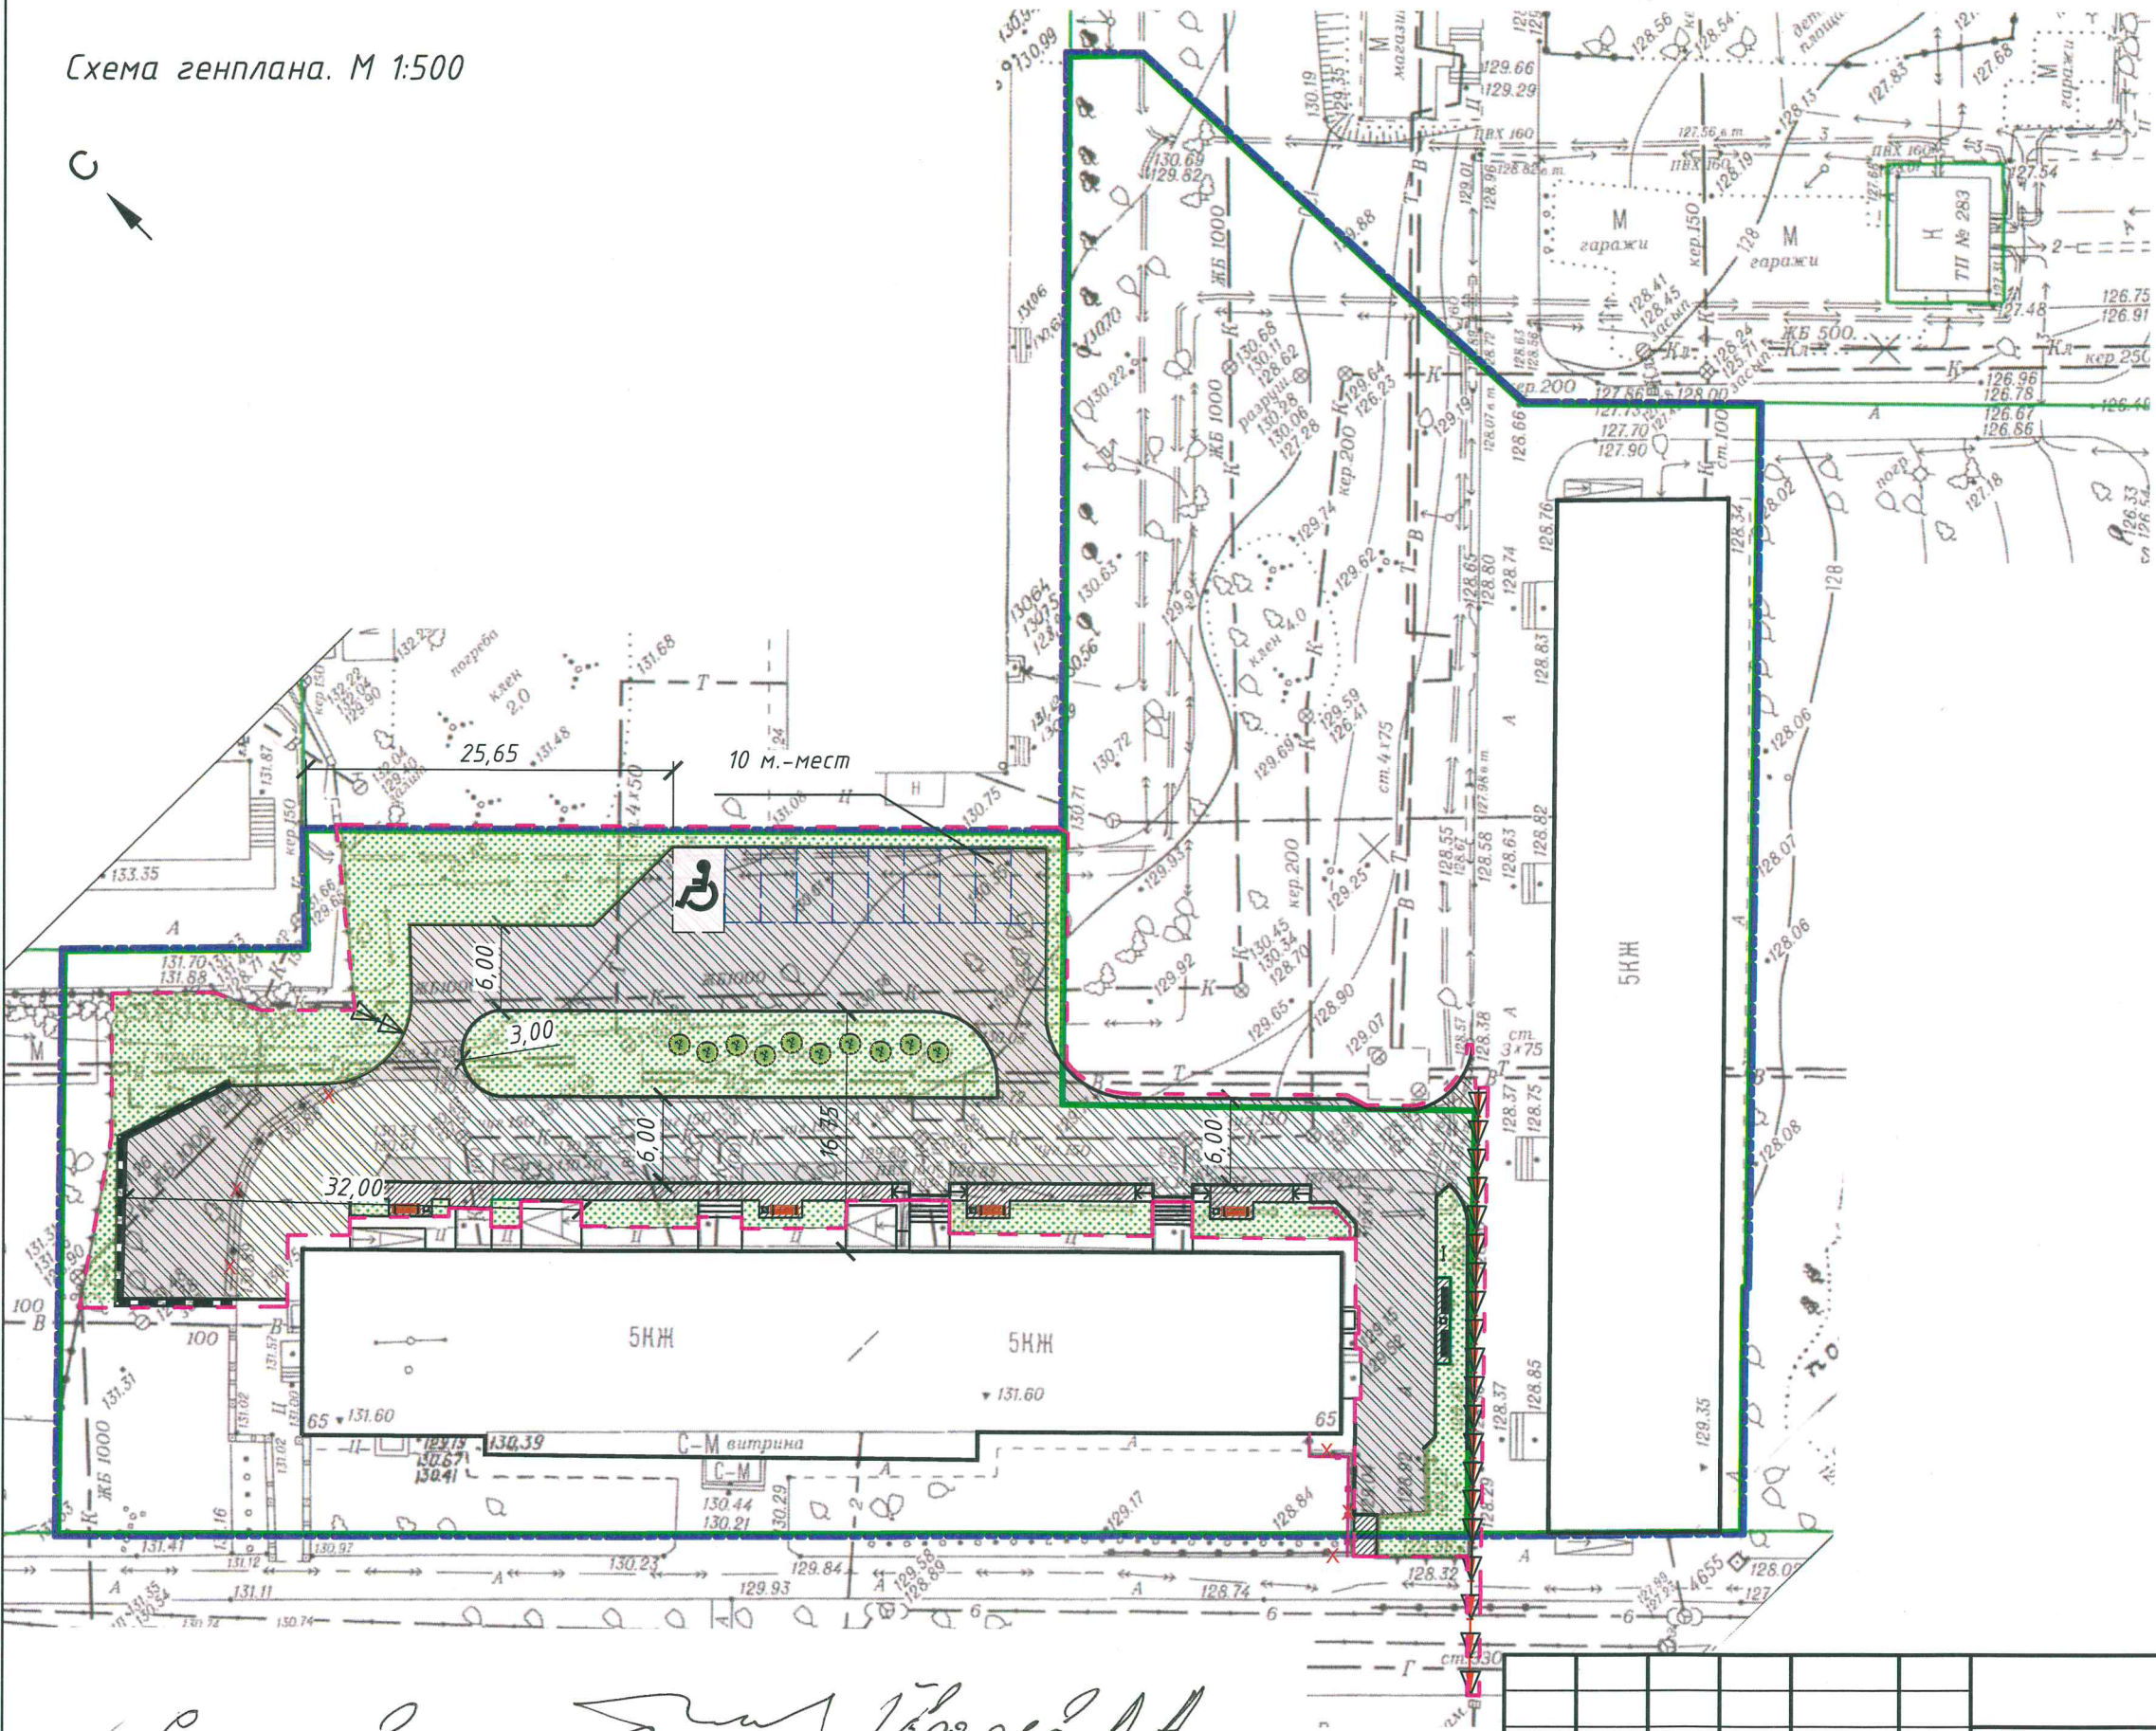

✓ Согласовано *Васильев А.А.*

						ПЦ.20-56-ДП		
Изм.	Кол. уч.	Лист	№ док.	Подпись	Дата	Благоустройство придомовой территории многоквартирных жилых домов № 65, 75 по ул. Ватутина в Кировском районе г.Новосибирска		
Разраб.		Васильева						
Проверил		Череватый				Стадия		
						ДП	Лист	Листов
							4	
Н. контр.		Череватый				Схема генплана. М 1:500		
ГИП		Череватый						
						000 "Проект-Центр"		