



Общество с ограниченной ответственностью

«ГРИН-ПРОЕКТ»

Ассоциация проектировщиков «СтройОбъединение»,
регистрационный номер в реестре членов: 060516/407
630005, Новосибирская область, г. Новосибирск, ул. Достоевского, 58, оф.306
тел. (383) 209-24-06

**Благоустройство улицы Советская г. Каргат
Каргатского района Новосибирской области**

Дизайн проект

ГП149/2019-МО-ЭП

г. Новосибирск

2019 г.



Общество с ограниченной ответственностью

«ГРИН-ПРОЕКТ»

Ассоциация проектировщиков «СтройОбъединение»,
регистрационный номер в реестре членов: 060516/407
630005, Новосибирская область, г. Новосибирск, ул. Достоевского, 58, оф.306
тел. (383) 209-24-06

Благоустройство улицы Советская г. Каргат Каргатского района Новосибирской области


Дизайн проект

ГП149/2019-МО-ЭП

Главный инженер проекта




Архитектор

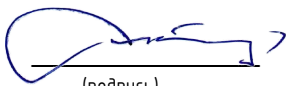
(подпись)

16 . 12 . 2019
(дата)

М.С. Тараканов

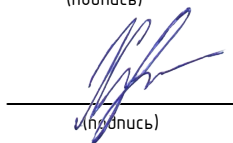
(подпись)

16 . 12 . 2019
(дата)

В.В. Хохленко

г. Новосибирск

2019 г.

Изн. № подл.	Подп. и дата	Взам. инв. №

**Благоустройство ул. Советской в г. Каргат Каргатского района
Новосибирская области**

От перекрестка улицы Первомайской до перекрестка улицы Октябрьская вдоль улицы Советская будет устраиваться тротуар с велодорожкой. Ширина тротуара будет составлять 1,5м, а ширина двухсторонней велодорожки 1,75м при стесненных условиях.

Разметку и знаки, обозначающие велосипедную дорожку, нужно располагать таким образом, чтобы каждые 30 метров был выполнен либо знак, либо разметка. Это требование обеспечивает безопасность с точки зрения разделения пешеходных и велосипедных потоков. С той же периодичностью необходимо указывать направление движения велосипедистов.



На двусторонних велодорожках необходимо наносить осевую пунктирную разметку. Штрих длиной 0,3 метра, промежутки 2,7 метра. Ширина штриха 15 сантиметров.

Покрытие тротуара и велодорожки – асфальтобетон.

Для повышения визуальной привлекательности города и улучшения городской среды, а также в экологических целях необходимо при проектировании тротуара высадить зеленые насаждения. Дизайн-проектом предлагается вдоль тротуара высадить живую изгородь из дерна

Инов. № подл.	Подп. и дата	Взам. инв. №

Элегантиссима и пузыреплодника калинолистного, так как они газоустойчивы, неприхотливы и морозоустойчивы.

В данном проекте можно использовать два типа живой изгороди:

- 1) Неоформленная – растениям предоставляется полная свобода, нужно подрезать только мешающие и сухие ветви.
- 2) Оформленная – кустарникам придается определенная форма.



Живая изгородь из Дерна Элегантиссима

Инва. № подл.	Подп. и дата	Взам. инв. №



Живая изгородь из пузыреплодника калинолистного

Так как около здания 191 позволяет площадь, то будут установлены скамьи и урны, а для эстетичного вида будет сформирована клумба. Вдоль тротуара будут устроены карманы для установки скамеек.

Инва. № подл.	Подп. и дата	Взам. инв. №

- скамья на ж/б ножках 1800х500мм




- урна уличная




Инва. № подл.	Подп. и дата	Взам. инв. №

Ситуационный план

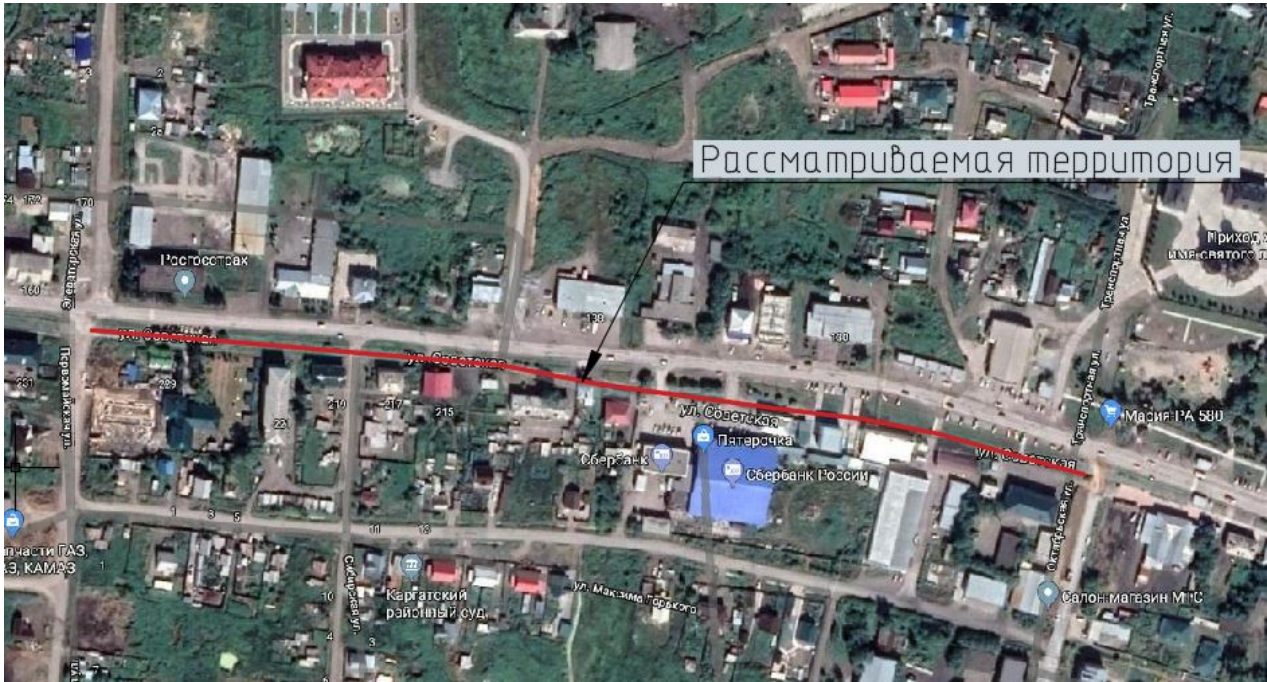

Инов. № подл.	Подп. и дата	Взам. инв. №

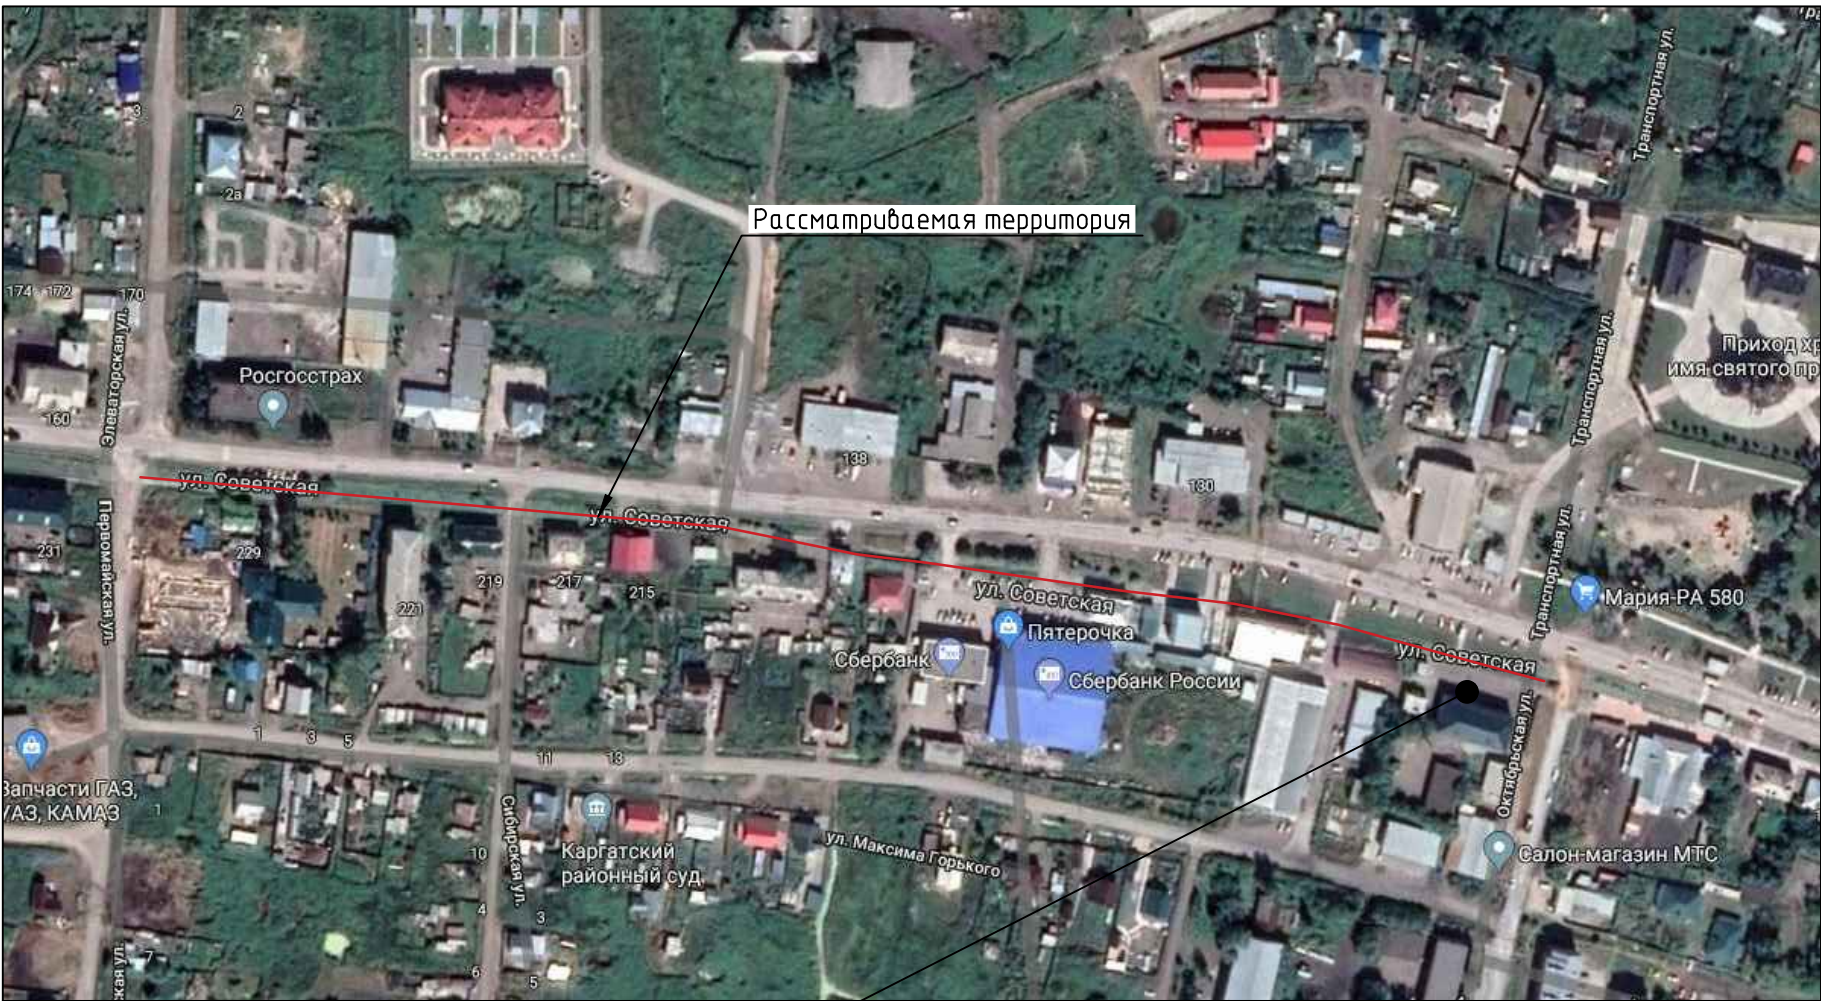

Согласовано					
Взам. инв. №					
Подп. и дата					
Инв. № подл.					

						ГП149/2019-МО-ЭП			
						Благоустройство ул. Советской г. Каргат Каргатского района Новосибирской области			
Изм.	Кол. уч.	Лист	№ док.	Подп.	Дата	Дизайн-проект	Стадия	Лист	Листов
Выполнил		Хохленко			12.19		Э	1	2
Проверил		Тараканов			12.19	Визуализация	ООО "ГРИН-ПРОЕКТ"		
Н.контроль		Нечаев							



Вдоль улицы Советская будет устраиваться тротуар с велодорожкой. Для повышения визуальной привлекательности города и улучшения городской среды, а так же в экологических целях необходимо высадить зеленые насаждения. Установить скамьи и урны для кратковременного отдыха жителей.

						ГП149/2019-МО-ЭП			
						Благоустройство ул. Советской г. Каргат Каргатского района Новосибирской области			
Изм.	Кол.уч.	Лист	№ док.	Подп.	Дата	Дизайн-проект	Стадия	Лист	Листов
Выполнил		Хохленко			12.19		Э	2	
Проверил		Тараканов			12.19	Визуализация	ООО "ГРИН-ПРОЕКТ"		
Н.контроль		Нечаев							