



**СельСтрой Проект**

— проектная организация —

📍 г. Новосибирск,  
ул. Ядринцевская,  
68/1, офис 804

☎ 8 (383) 217-46-64  
+7-913-762-9040

✉ [ss-p@ngs.ru](mailto:ss-p@ngs.ru)

Директор  
Сиркин А. А.


Инженер  
Кузнецов Д. С.

# Дизайн-проект

Благоустройство дворовой территории МКД  
по ул. М. Горького, 18 в городе Барабинске  
Барабинского района Новосибирской области



Новосибирск, 2020

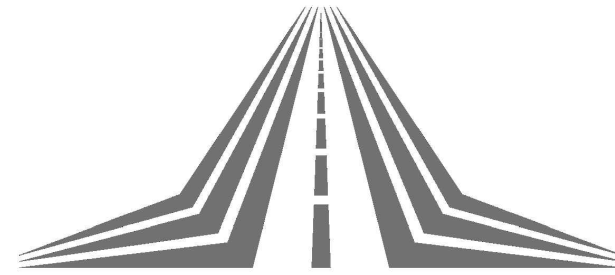

**СельСтрой Проект**  
— проектная организация —

## *Дизайн-проект*

*Благоустройство дворовой территории МКД  
по ул.М.Горького, 18 в городе Барабинске  
Барабинского района Новосибирской области*

*Шифр: 60-07.2020*


*Стадия: Проектная документация*

*Директор: Сиркин А.А.*

*Инженер: Кузнецов Д.С.*

*Новосибирск, 2020*

СИТУАЦИОННЫЙ ПЛАН

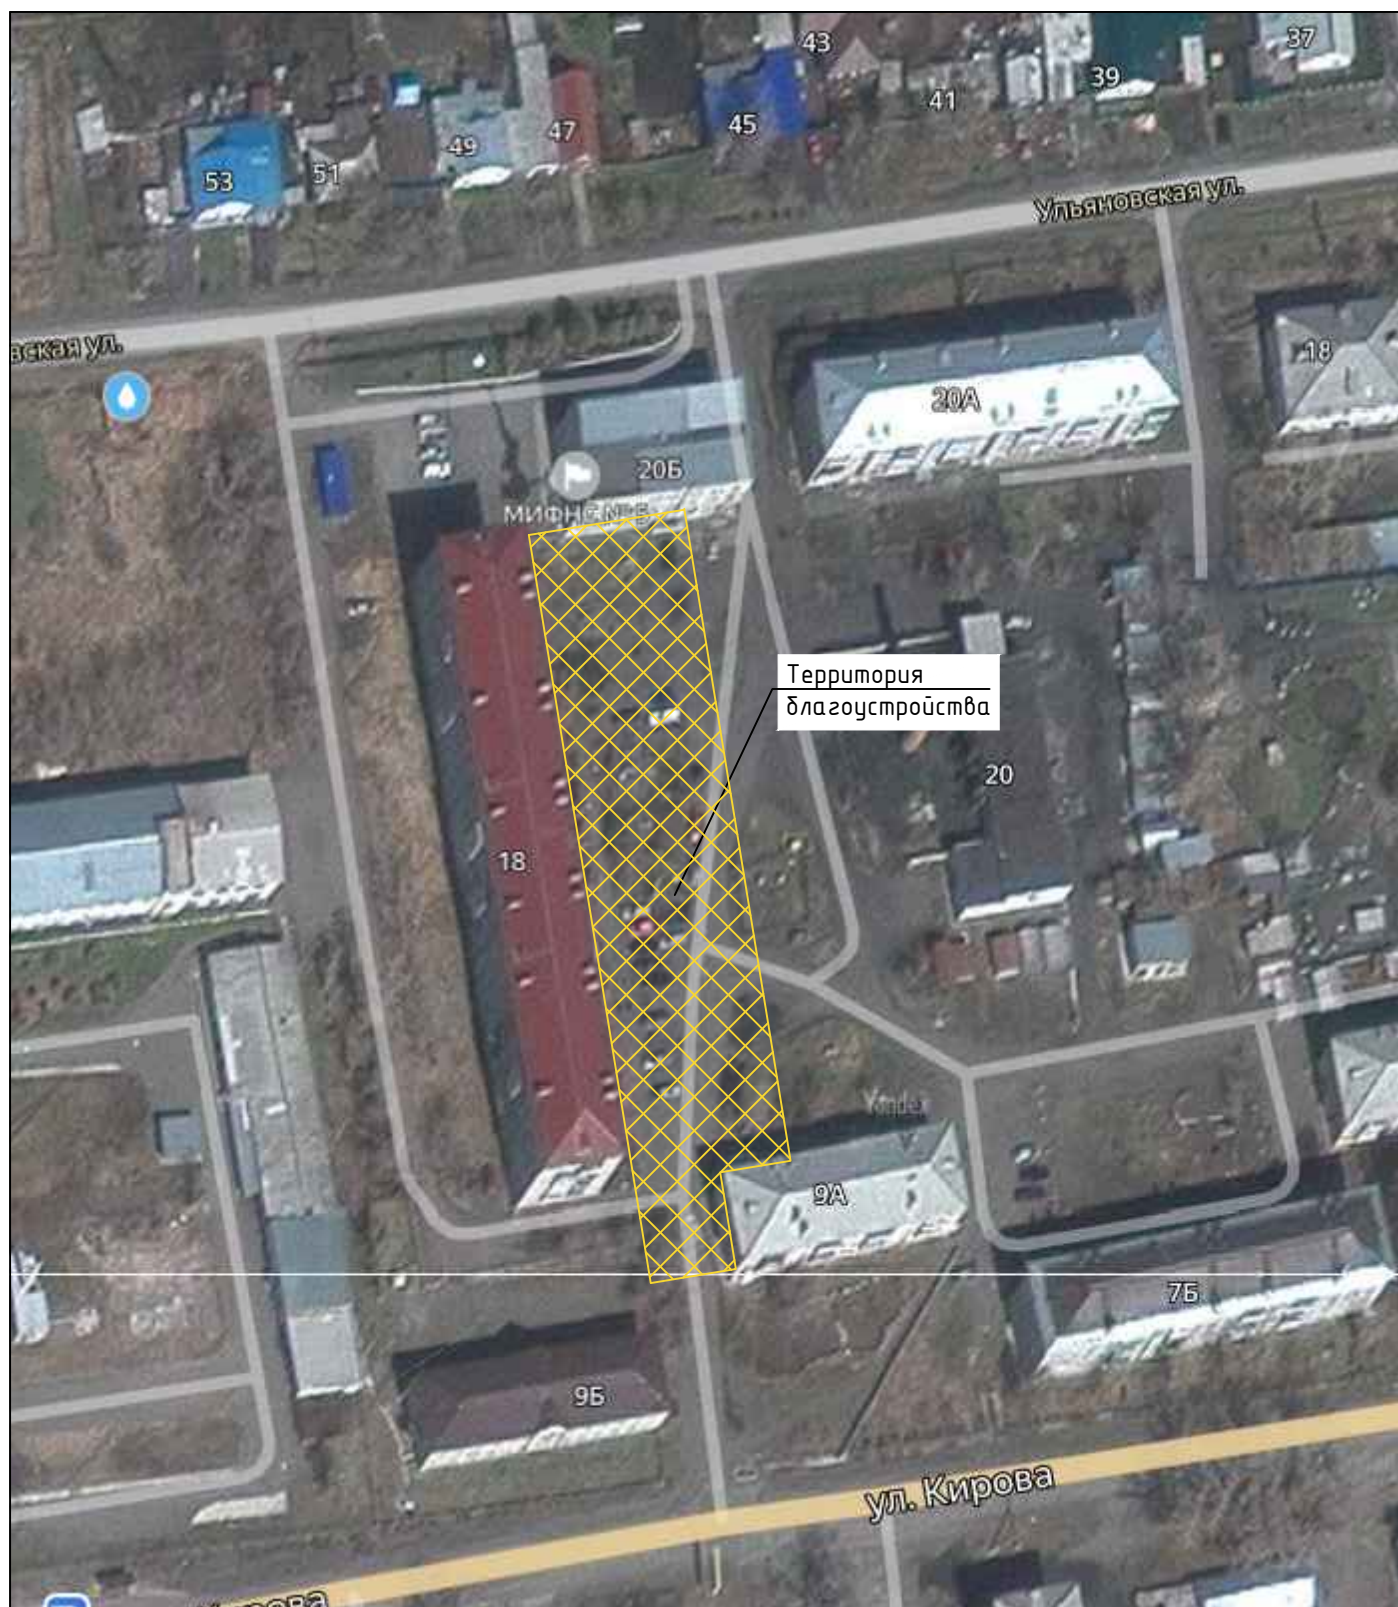

ХАРАКТЕРИСТИКА СУЩЕСТВУЮЩЕГО БЛАГОУСТРОЙСТВА

Рассматриваемый участок благоустройства расположен по адресу: по ул. М.Горького, 18 в городе Барабинске Барабинского района Новосибирской области.


Покрытие проезда и тротуаров к подъездам из асфальтобетона вдоль жилых домов полностью разрушено.

Существующий бортовой камень находится в неудовлетворительном состоянии.

Элементы малых архитектурных форм: урны, скамейки - отсутствуют.

						60-07.2020			
						Благоустройство придомовой территории МКД по ул.М.Горького, 18 в городе Барабинске Барабинского района Новосибирской области			
Изм.	Кол.У.	Лист	№ док.	Подпись	Дата				
Составил	Кузнецов					Ситуационный план	Стадия	Лист	Листов
Проверил	Сиркин						ПД	2	12
Н.Контроль									
						ООО "СельСтрой Проект"			

# ПЛАН БЛАГОУСТРОЙСТВА

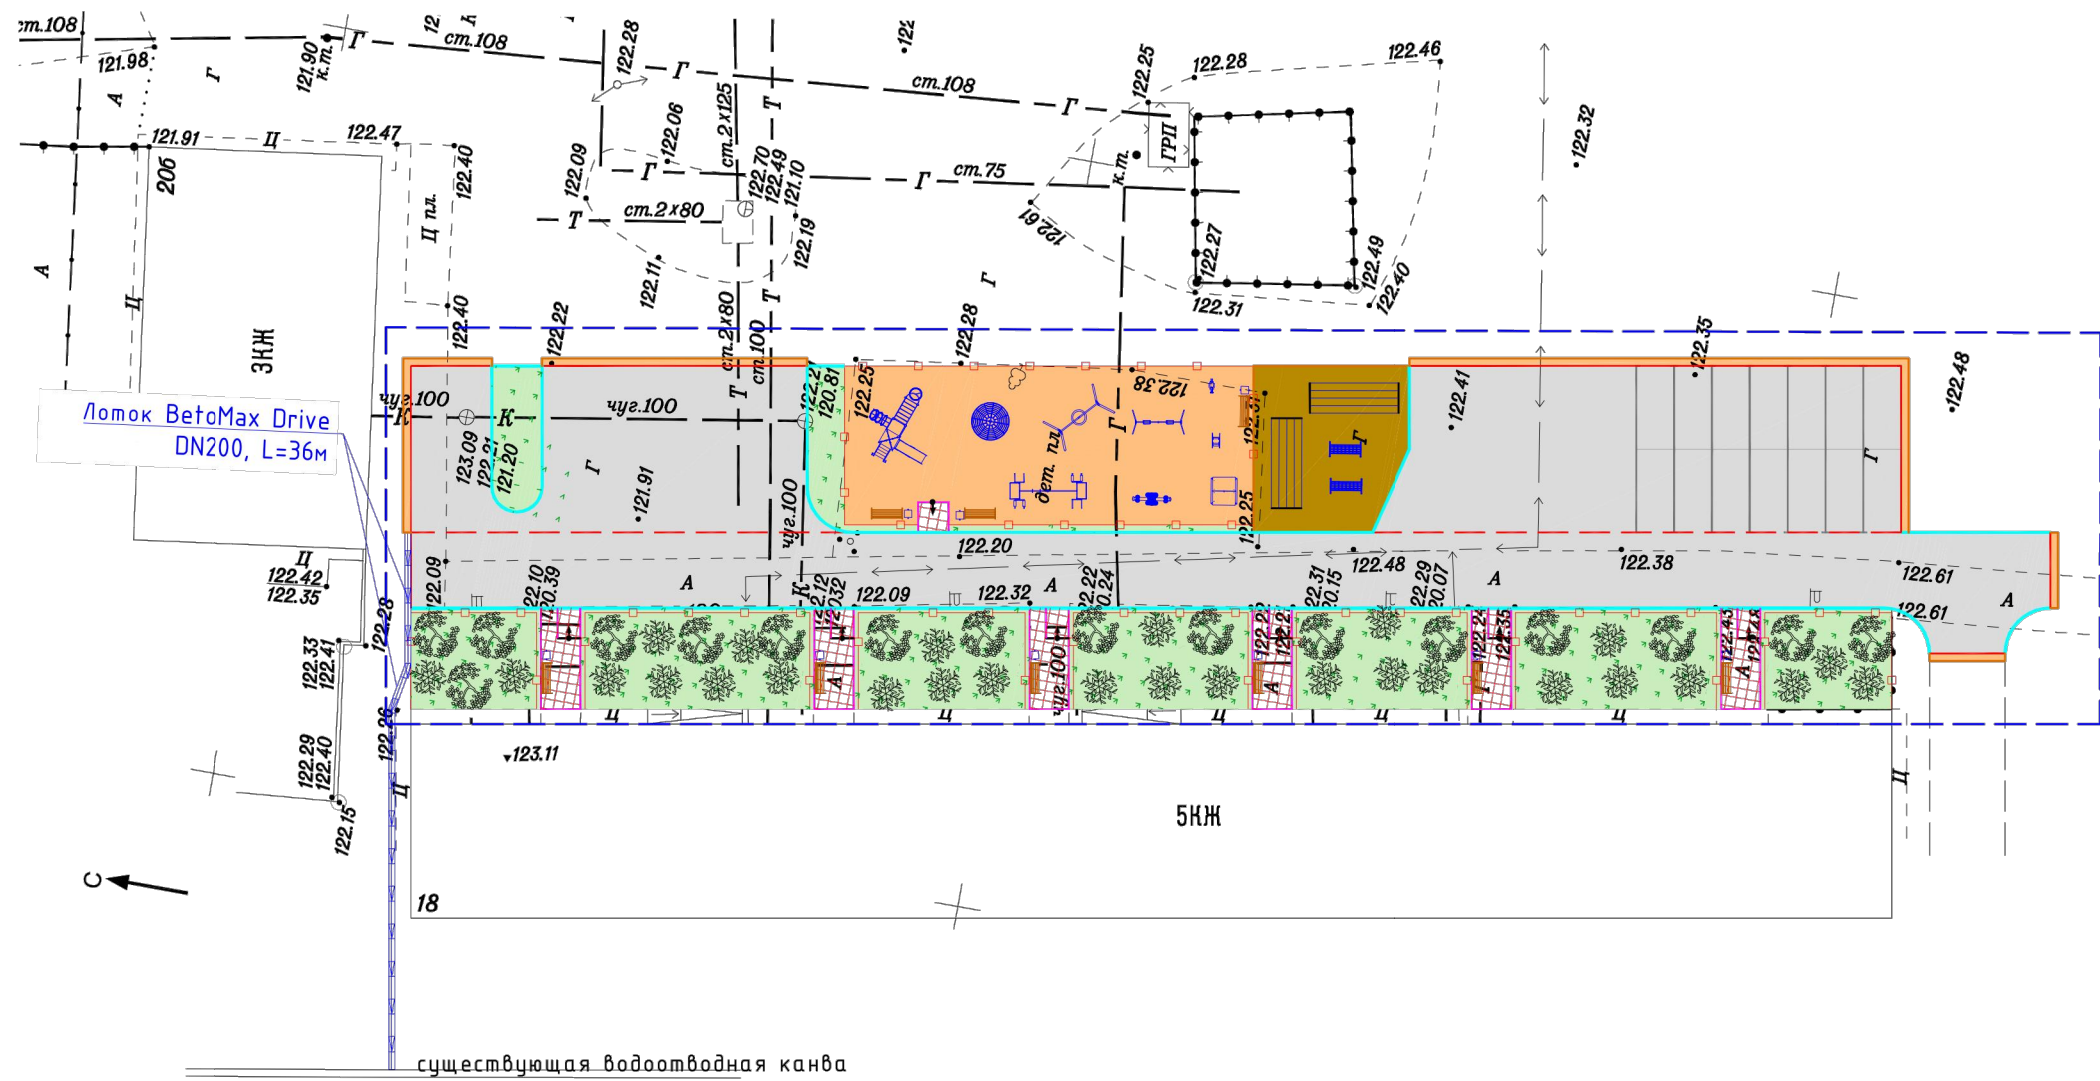


## УСЛОВНЫЕ ОБОЗНАЧЕНИЯ

УСЛОВНЫЕ ОБОЗНАЧЕНИЯ		ПЛОЩАДЬ ПОКРЫТИЯ, м <sup>2</sup>
НАИМЕНОВАНИЕ		
	Покрытие проездов из асфальтобетона	1200
	Покрытие газонное	620
	Покрытие тротуаров из асфальтобетона	115
	Покрытие детской площадки из песка	285
	Покрытие хоз. площадки из отсева	110
	Покрытие обочины из ЩПС С5	80

Изм.	Кол.У.	Лист	№ док.	Подпись	Дата	60-07.2020		
Благоустройство придомовой территории МКД по ул.М.Горького, 18 в городе Барабинске Барабинского района Новосибирской области						Стадия	Лист	Листов
Составил Кузнецов						План благоустройства ПД 3 12		
Проверил Сиркин								
Н.Контроль						ООО "СельСтрой Проект"		

# СХЕМА ПЛАНИРОВОЧНОЙ ОРГАНИЗАЦИИ ЗЕМЕЛЬНОГО УЧАСТКА

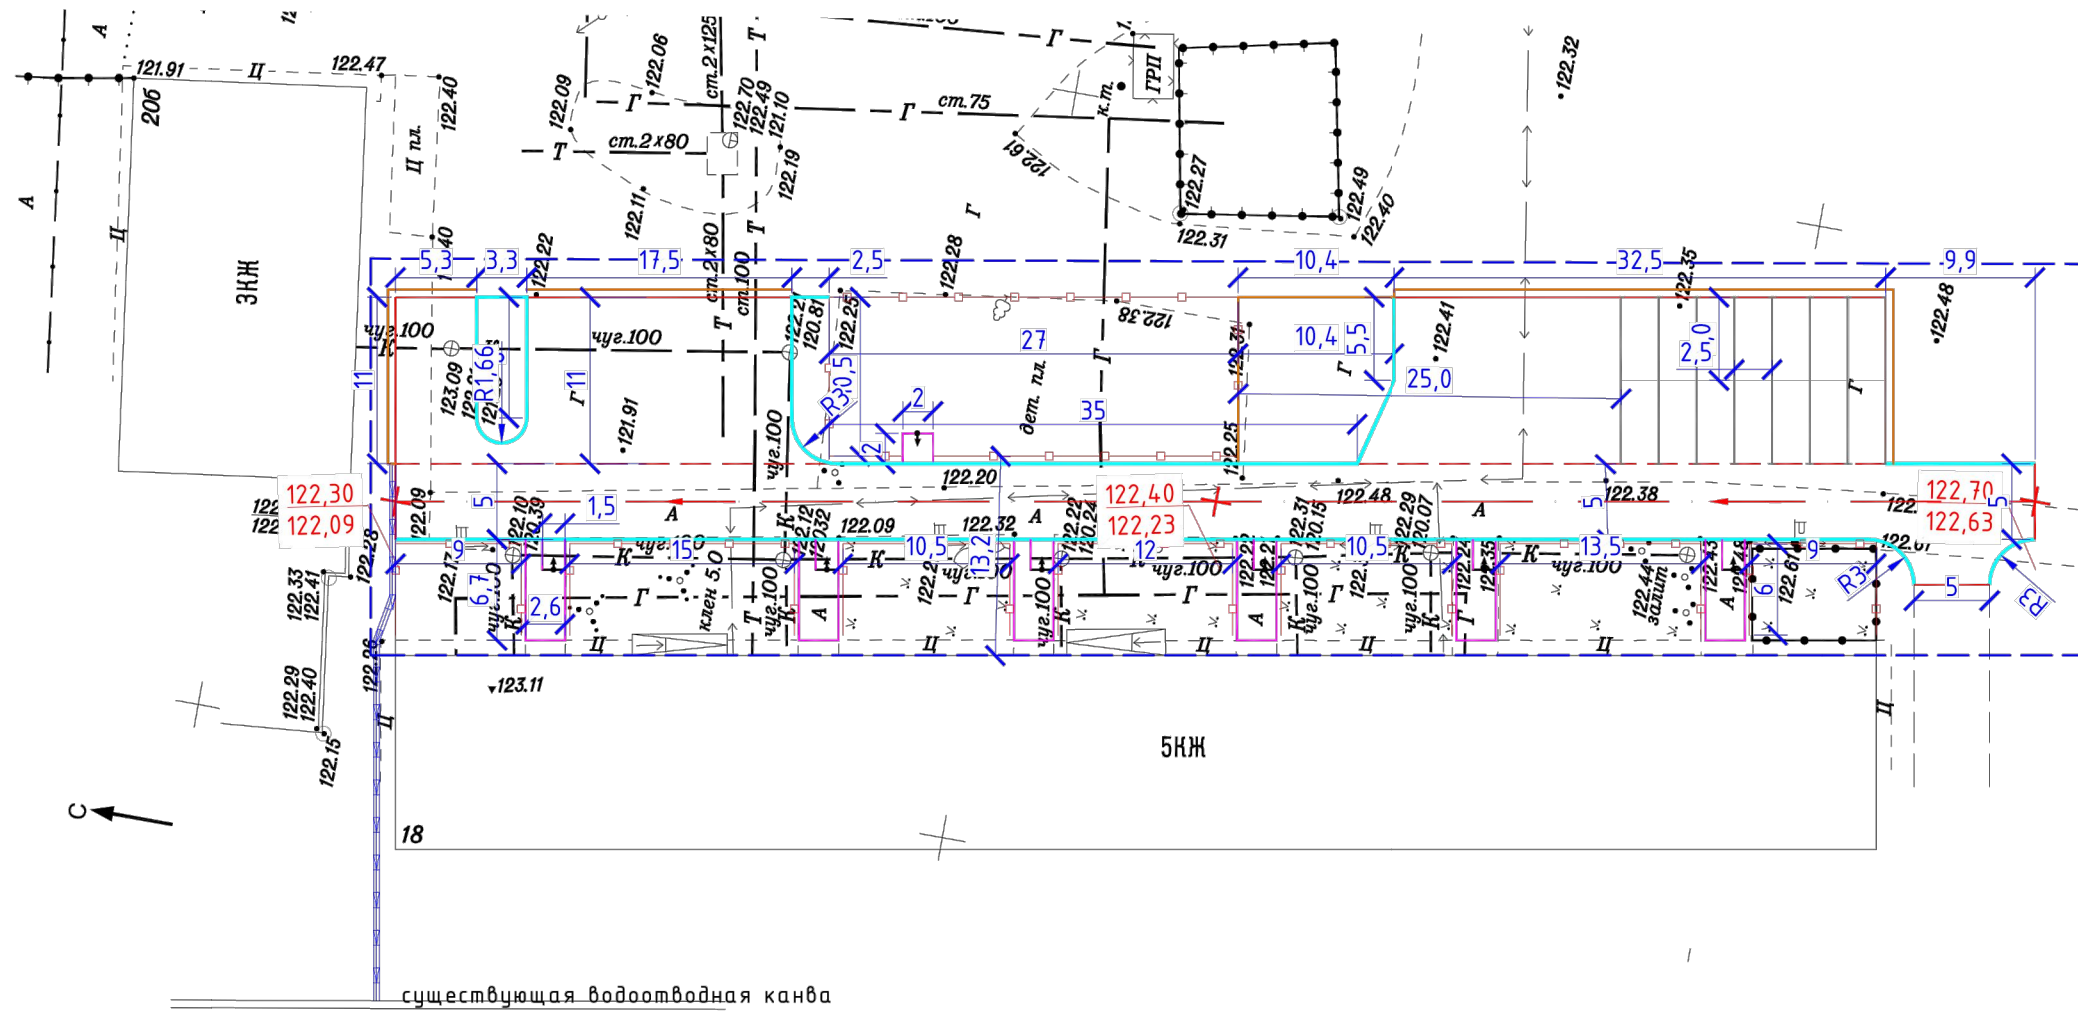

## УСЛОВНЫЕ ОБОЗНАЧЕНИЯ

	Кромка асфальтобетонного покрытия
	Бордюрный камень БР100.20.8
	Бордюрный камень БР100.30.15
	Кромка щебеночного покрытия
	Металлическое газонное ограждение
	Границы благоустройства
	Пандус
	Проектируемое зеленое насаждение

						60-07.2020			
						Благоустройство придомовой территории МКД по ул.М.Горького, 18 в городе Барабинске Барабинского района Новосибирской области			
Изм.	Кол.У.	Лист	№ док.	Подпись	Дата	Схема планировочной организации земельного участка	Стадия	Лист	Листов
Составил	Кузнецов						ПД	4	12
Проверил	Сиркин								
Н.Контроль						ООО "Сельстрой Проект"			

КАЧАЛКА НА ПРУЖИНЕ "ДЕЛЬФИН"

0101 «Дельфин»



КАЧАЛКА НА ПРУЖИНЕ "БАЙК"

0111 «Байк»



ПЕСОЧНИЦА С НАВЕСОМ (БЕЗ КРЫШКИ)

с навесом 0202/1




КАЧЕЛИ С ГИБКОЙ ПОДВЕСКОЙ ДВОЙНЫЕ

0502/1



КАЧЕЛИ БАЛАНСИРУЮЩИЕ "ПИНГВИН"

0521 «Пингвин»

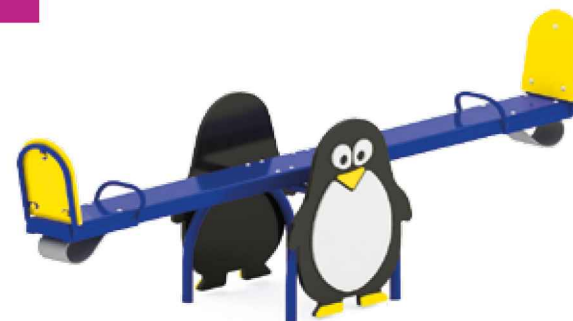

КАЧЕЛИ "ГНЕЗДО"

0528 Качели «Гнездо»



60-07.2020

Благоустройство придомовой территории МКД  
по ул.М.Горького, 18 в городе Барабинске  
Барабинского района Новосибирской области

Изм.	Кол.У.	Лист	№ док.	Подпись	Дата
Составил		Кузнецов			
Проверил		Сиркин			
Н.Контроль					

Экспликация малых  
архитектурных форм


Стадия	Лист	Листов
ПД	5	12

ООО "СельСтрой Проект"

ОГРАЖДЕНИЕ, СЕКЦИЯ 1500ММ

Высота (ограждения/  
столбов): 650/700  
Длина: 1500

0640

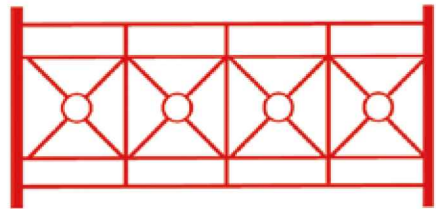

УРНА

Высота: 500  
Длина: 400  
Ширина: 320

0652




СУШИЛКА ДЛЯ КОВРОВ

0661

Сушилка  
для ковров


Высота: 1900  
Длина: 2500  
Ширина: 1350

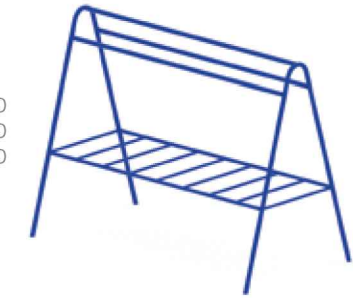

СУШИЛКА ДЛЯ БЕЛЬЯ (КОМПЛЕКТ)

0665


Сушилка для белья  
(комплект)

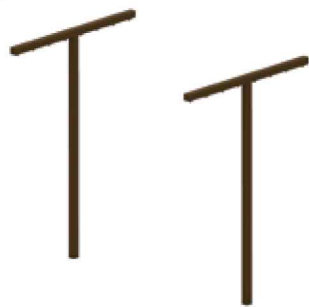

Высота: 2000  
Ширина: 1500

СПОРТИВНЫЙ КОМПЛЕКС


0726

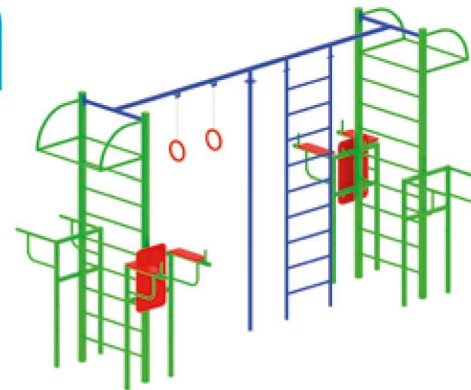

СЕТКА-ПИРАМИДА "ЛИАНА"

Сетка-пирамида  
«Лиана»

0742

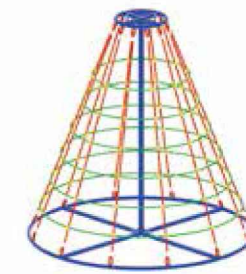

60-07.2020

Благоустройство придомовой территории МКД  
по ул.М.Горького, 18 в городе Барабинске  
Барабинского района Новосибирской области

Изм.	Кол.У.	Лист	№ док.	Подпись	Дата
Составил				Кузнецов	
Проверил				Сиркин	
Н.Контроль					

Экспликация малых  
архитектурных форм

Стадия	Лист	Листов
ПД	6	12

ООО "СельСтрой Проект"

ИГРОВОЙ КОМПЛЕКС

0930



ДИВАН

1008

Высота: 830  
Длина: 1600  
Ширина: 670



60-07.2020

Благоустройство придомовой территории МКД  
по ул.М.Горького, 18 в городе Барабинске  
Барабинского района Новосибирской области

Изм.	Кол.У.	Лист	№ док.	Подпись	Дата
Составил				Кузнецов	
Проверил				Сиркин	
Н.Контроль					

Экспликация малых  
архитектурных форм

Стадия	Лист	Листов
ПД	7	12

ООО "СельСтрой Проект"







						<i>60-07.2020</i>			
						<i>Благоустройство придомовой территории МКД по ул.М.Горького, 18 в городе Барабинске Барабинского района Новосибирской области</i>			
<i>Изм.</i>	<i>Кол.У.</i>	<i>Лист</i>	<i>№ док.</i>	<i>Подпись</i>	<i>Дата</i>	<i>3D визуализация №03</i>	<i>Стадия</i>	<i>Лист</i>	<i>Листов</i>
<i>Составил</i>		<i>Кузнецов</i>					<i>ПД</i>	<i>10</i>	<i>12</i>
<i>Проверил</i>		<i>Сиркин</i>							
<i>Н.Контроль</i>									
									<i>ООО "СельСтрой Проект"</i>



