



Общество с ограниченной ответственностью

«ГРИН-ПРОЕКТ»

Ассоциация проектировщиков «СтройОбъединение»,
регистрационный номер в реестре членов: 060516/407
630005, Новосибирская область, г. Новосибирск, ул. Достоевского, 58, оф.306
тел. (383) 209-24-06

**Благоустройство придомовой территории по ул.
Промышленная, д. 14 в р.п. Чистоозерное
Чистоозерного района Новосибирской области**

Дизайн проект

ГПН88/2020-МО-ЭП

г. Новосибирск

2020 г.



Общество с ограниченной ответственностью

«ГРИН-ПРОЕКТ»

Ассоциация проектировщиков «СтройОбъединение»,
регистрационный номер в реестре членов: 060516/407
630005, Новосибирская область, г. Новосибирск, ул. Достоевского, 58, оф.306
тел. (383) 209-24-06

Благоустройство придомовой территории по ул.
Промышленная, д. 14 в р.п. Чистоозерное
Чистоозерного района Новосибирской области

Дизайн проект

ГПН88/2020-МО-ЭП

Главный инженер проекта



6.08.2020

(дата)

М.С. Тараканов

Архитектор

6.08.2020

(дата)

В.В. Хохленко

г. Новосибирск

2020 г.

Взам. инв. №	
Подп. и дата	
Инв. № подл.	

**Благоустройство придомовой территории по ул. Промышленная, д.14
р.п. Чистоозерное**

Для решения задач и достижения поставленных целей предлагается реализовать мероприятия по благоустройству придомовой территории, а именно: осуществить ремонт покрытия дворового покрытия, предусмотреть установку малых архитектурных форм.

Цель проекта:


Создание психологически комфортной, эстетической среды, способствующей успешной социализации жителей.

Задачи:

- сохранение и поддержание жизнеобеспечения жителей;
- повышение уровня качества жизни населения;
- создание условий для благополучной эксплуатации жилых домов и прилегающей территории.
- формирование эстетического облика придомовой территории.

Благоустройство придомовой территории находится по адресу: Новосибирская область, Чистоозерный район р.п. Чистоозерное ул. Промышленная, д.14.

Территория благоустройства

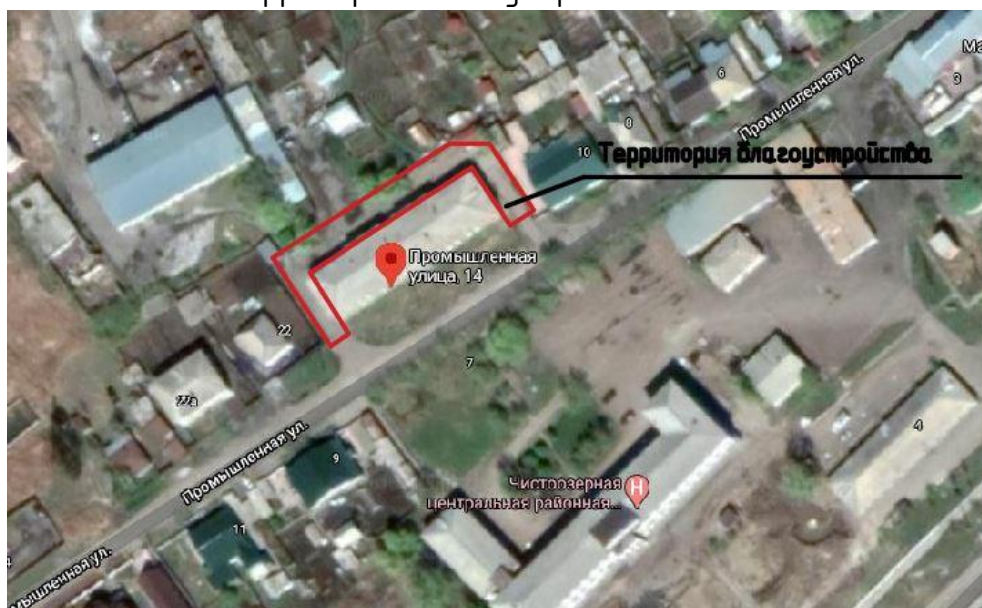

Инов. № подл.	Подп. и дата	Взам. инв. №

Существующая ситуация



Инва. № подл.	Подп. и дата	Взам. инв. №



Инва. № подл.	Подп. и дата	Взам. инв. №

Инв. № подл.	Подп. и дата	Взам. инв. №



Решение проекта:


Асфальтирование придомовой территории – это один из самых востребованных способов благоустройства частного сектора. На данной придомовой территории предусмотрен ремонт асфальтобетонного покрытия, установка бортовых камней, малых архитектурных форм (скамьи и урны), посев газона.

Элементы благоустройства территории (малые архитектурные формы)

– диван садово-парковый на металлических ножках 1860х530 мм;



– урна уличная металлическая;

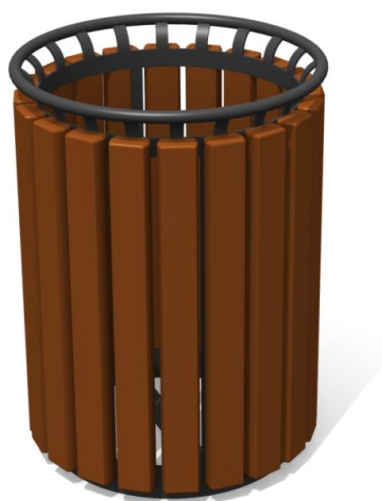

Инов. № подл.	Подп. и дата	Взам. инв. №

Экспликация

Поз. на плане	Наименование	Кол-во	
1	Жилое здание	1	

Ведомость малых архитектурных форм и переносных изделий


условное обозначение	Наименование	Кол-во	
	Скамья	6	
	Урна	6	

Согласовано

Взам. инв. №

Подп. и дата

Инв. № подл.

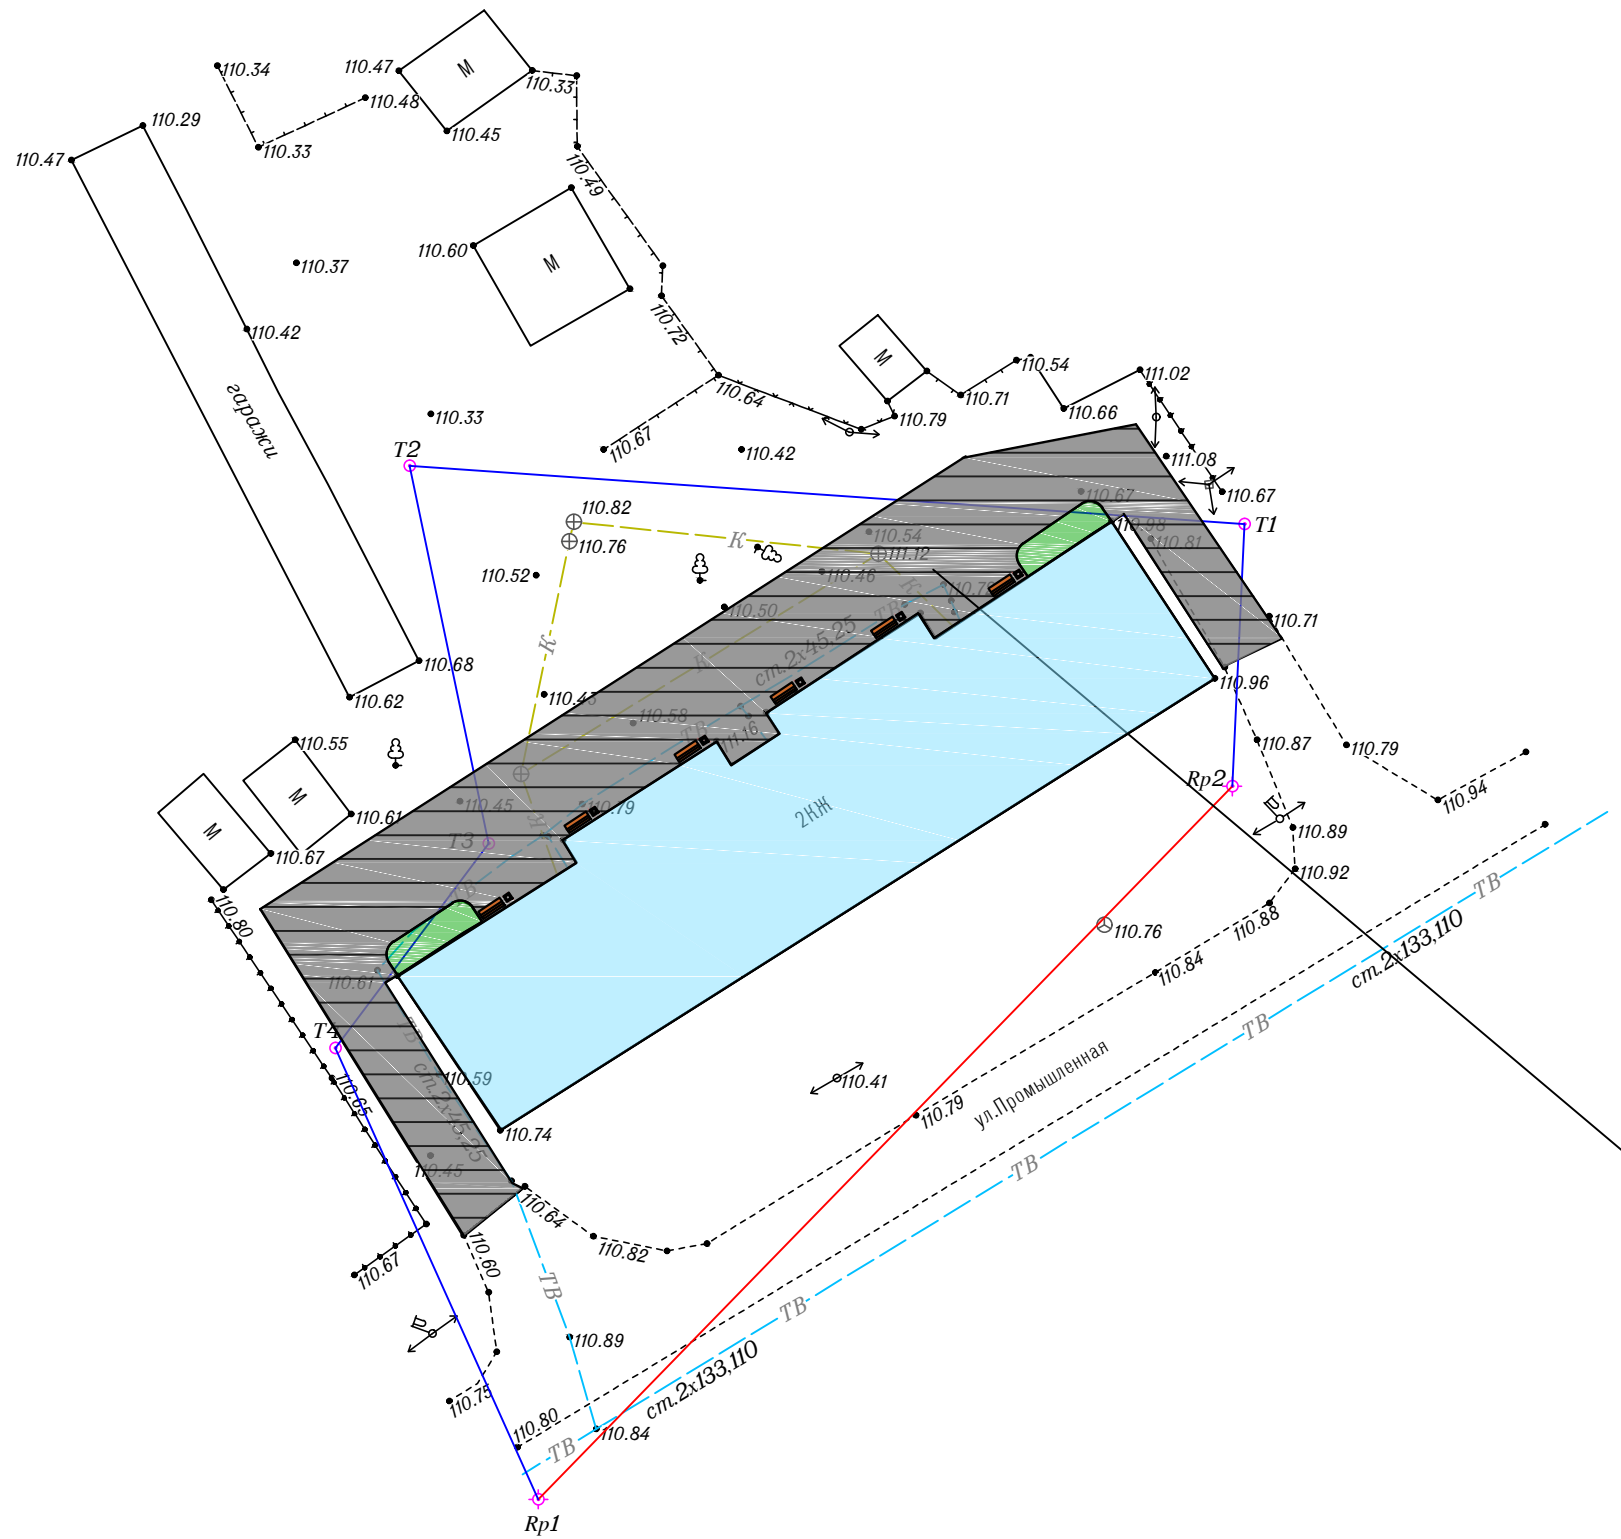

Условные обозначения

- Асфальтобетонное покрытие проезда
- Газон

						ГП88/2020-МО-ЭП			
						Благоустройство придомовой территории по ул. Промышленная 14 в р.п. Чистоозерное Чистоозерного района Новосибирской области,			
Изм.	Кол.уч.	Лист	№ док.	Подп.	Дата	Дизайн-проект	Стадия	Лист	Листов
Выполнил		Хохленко			08.20		Э	1	2
Проверил		Тараканов			08.20	Генеральный план	ООО "ГРИН-ПРОЕКТ"		
Н.контроль		Тараканов							



Согласовано		Взам. инв. №	Подп. и дата	Инв. № подл.

						ГП88/2020-МО-ЭП			
						Благоустройство придомовой территории по ул. Промышленная 14 в р.п. Чистоозерное Чистоозерного района Новосибирской области,			
Изм.	Кол.уч.	Лист	№ док.	Подп.	Дата	Дизайн-проект	Стадия	Лист	Листов
Выполнил		Хохленко			08.20		Э	1	2
Проверил		Тараканов			08.20				
						Генеральный план	ООО "ГРИН-ПРОЕКТ"		
Н.контроль		Тараканов							