



**СельСтрой Проект**  
· проектная организация ·



- -201-04062018

**1,2**

.

.

**2.**

**16-05.2021-**

**2**

2021



**СельСтрой Проект**  
· проектная организация ·



- -201-04062018

1,2

.

.

2.

16-05.2021-

2

«

»



..  
..

2021





: « 1,2 . »

1	16-05.2021-	1.	
2	16-05.2021-	2.	
3	16-05.2021-	11.	

--	--

--	--

						<b>16-05.2021-</b>		
				<i>[Signature]</i>	05.21			
				<i>[Signature]</i>	05.21		1	1
				<i>[Signature]</i>	05.21			







) ,

-16,0 .

- 2885,0 <sup>2</sup>

34.13330.2012, III<sub>1</sub> -

- III, - IV, - I , - 6 .

						16-05.2021-		
				05.21				
				05.21			1	11
								
				05.21				

)

-

-

-

-

-

-

.

						16-05.2021-	
							2

)

(

)

54:19:010201:76

1485,0<sup>2</sup>

54:19:010201:41

1400<sup>2</sup>

-

-

-

.

-

-

-

-

-

-





)

,

-

,

,

,

.

.

-

-

. 10.11 42.13330.2016.


16-05.2021- .

)

,

-

.

						16-05.2021- .	
							6

)

70 ,

- 150 .

- 65 ,

- 150 .

1 .

042/2017.

- ( ) ,

- , , .





)

,

,

,

-

-

-

-

-


16-05.2021- .

) , -

-

.

						16-05.2021- .	
							11



)

(

)-

.

						16-05.2021- .	
							12


) , -

-

.

						16-05.2021- .	
							13



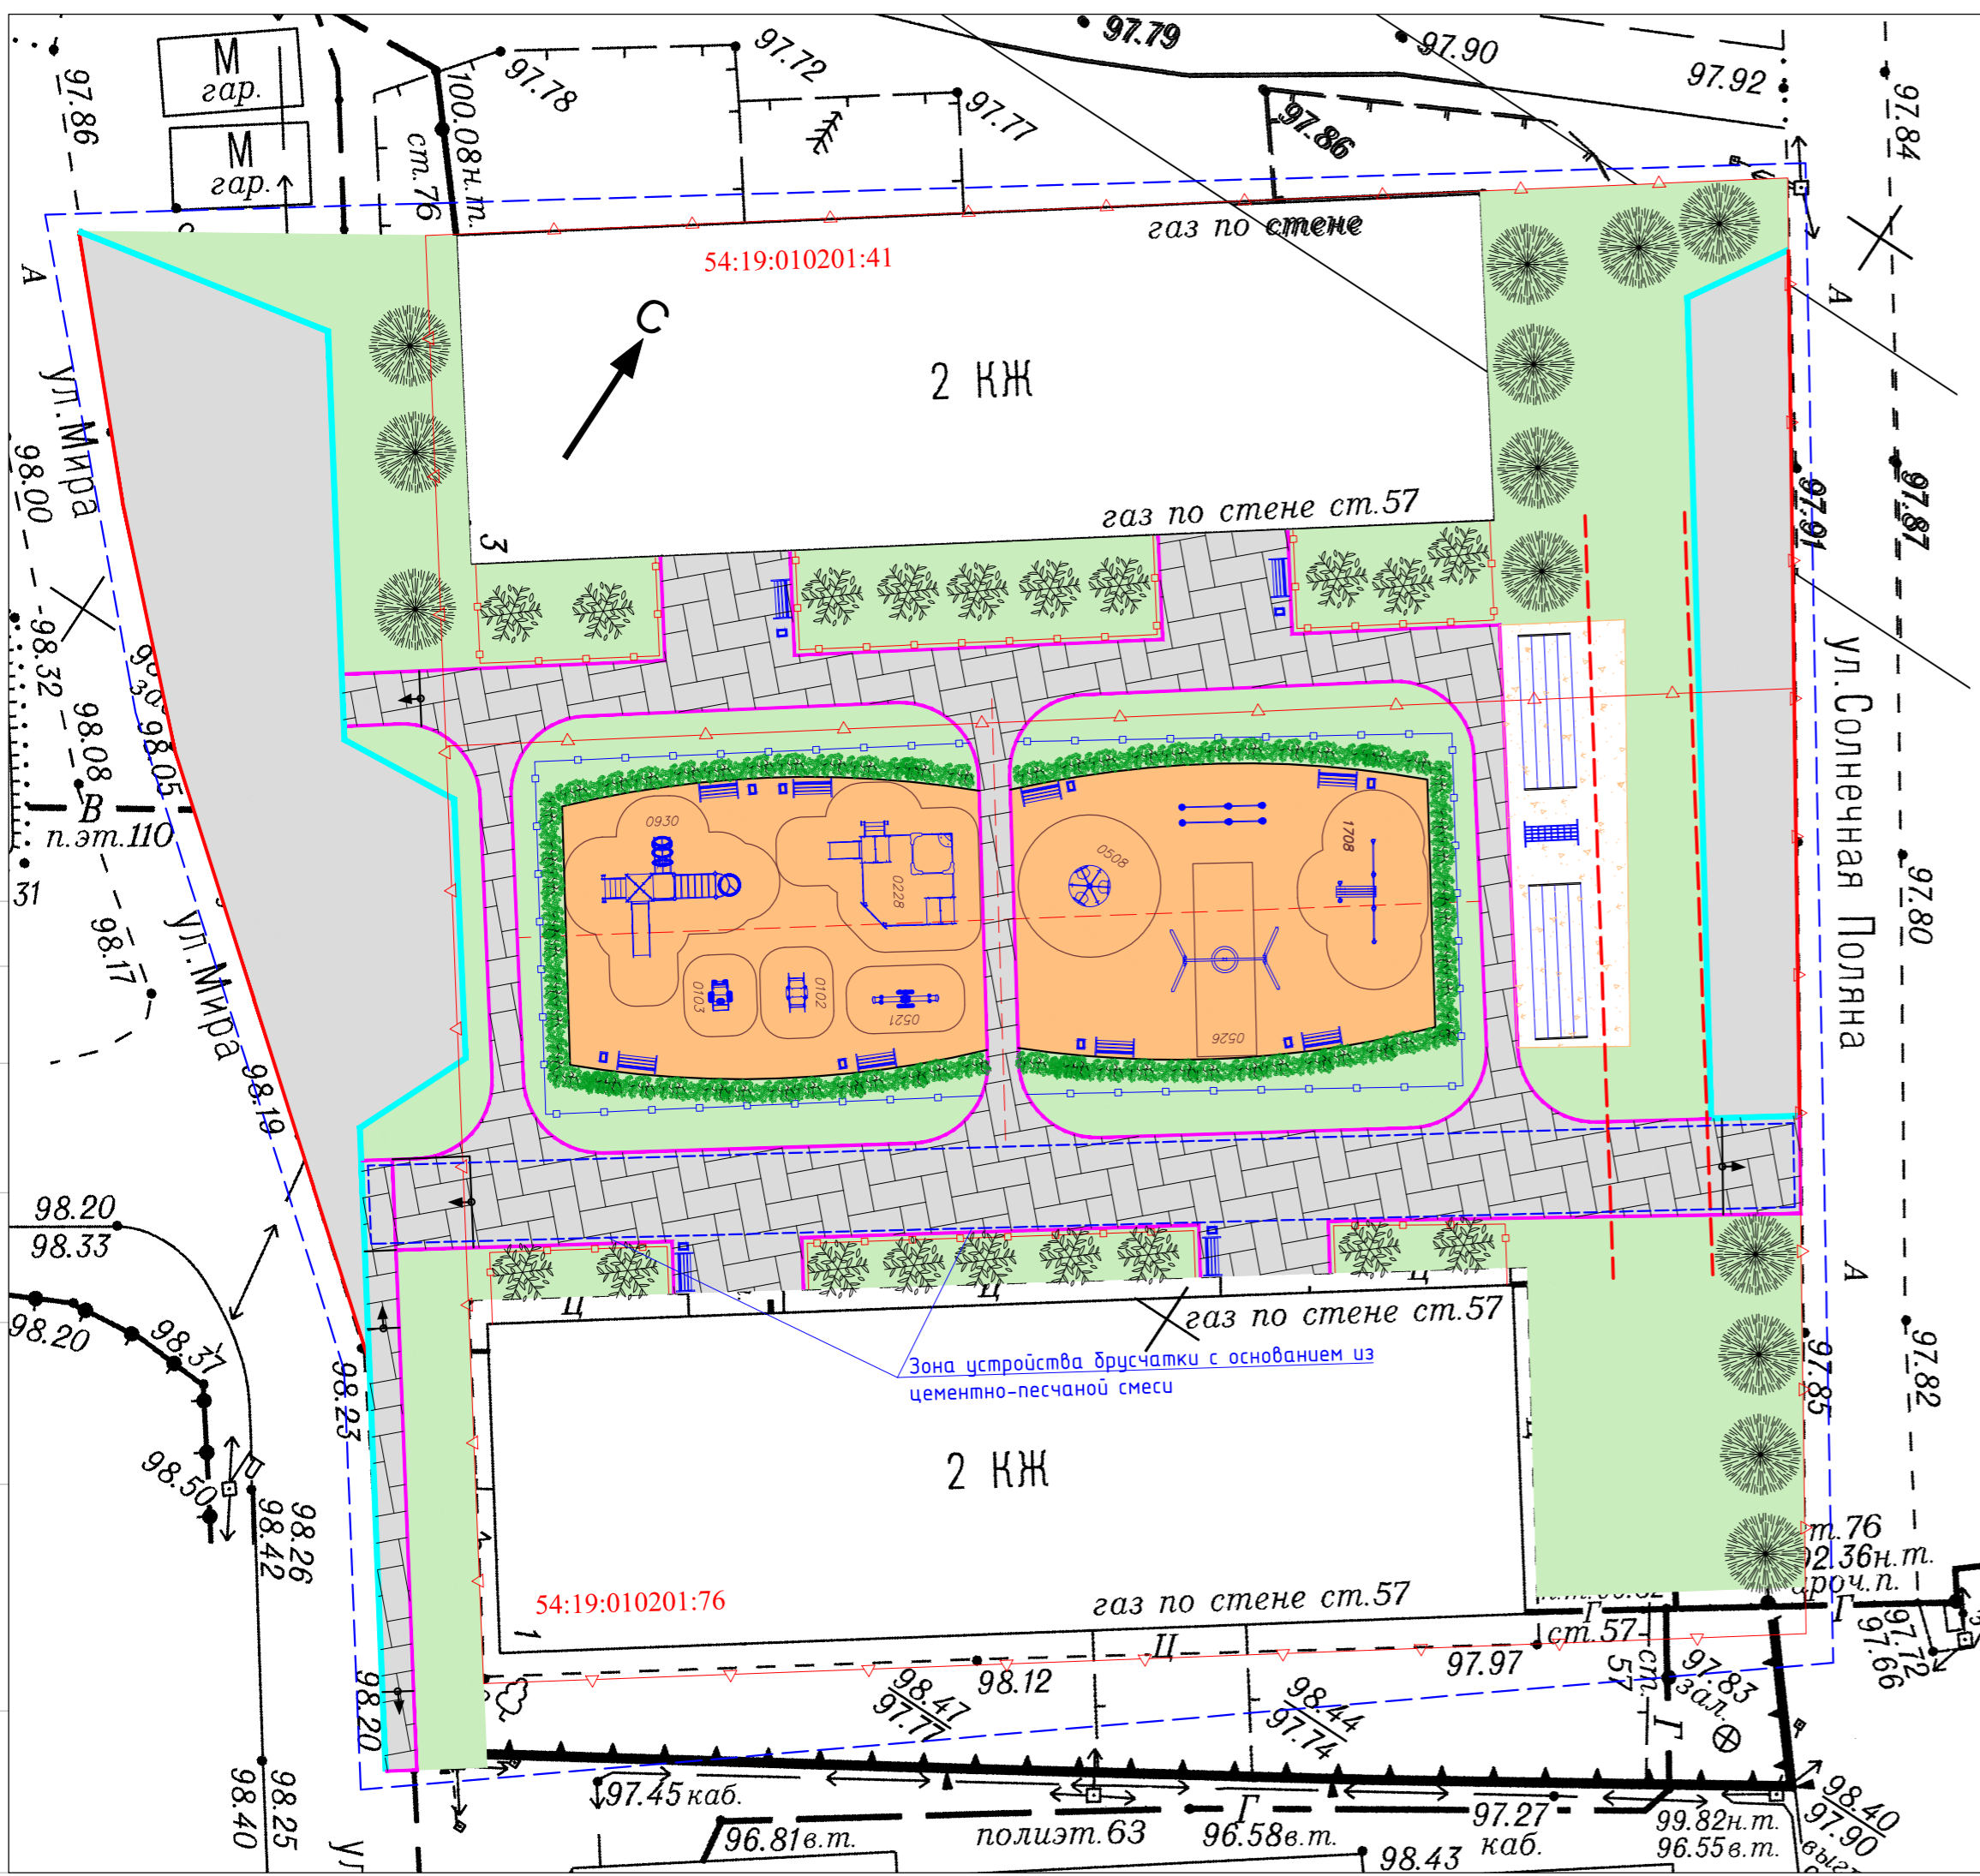

Ведомость покрытий

Условное обозначение	Наименование	Площадь покрытия, м <sup>2</sup>	Бортовой камень, м.п.	
			БР100.30.15	БР100.20.8
	Покрытие площадки для разездов автомобилей	450,0	115,0	-
	Покрытие тротуара из брусчатки	460,0	-	325,0
	Покрытие детской площадки из резиновой крошки	360,0	-	-
	Покрытие площадки для сушки белья из песков из отсевов дробления	75,0	-	-
	Покрытие газонное	1000,0	-	-

**ВНИМАНИЕ!!!**  
 Перед производством строительных работ вызвать представителей владельцев инженерных коммуникаций

- Условные обозначения:
- кромка асфальтобетонного покрытия
  - бордюрный камень БР100.20.8
  - бордюрный камень БР100.30.15
  - деревянное ограждение
  - металлическое ограждение
  - границы благоустройства
  - кадастровые границы
  - охранный зона газопровода
  - пандус
  - проектируемое зеленое насаждение
  - проектируемые МАФы

Ведомость элементов озеленения


Поз.	Условное обозначение	Наименование	Кол-во, шт.	Возраст, лет	Примечание
1		Сирень	19,0	2	
2		Кизильник блестящий	72,0	2	
3		Рябина	19,0	2	

Примечания:  
 1. Расстановка элементов благоустройства показана условно.  
 2. Геодезическая съемка выполнена в апреле 2021 года ООО "Компас".  
 3. Вид и количество зеленых насаждений приведено в ведомости элементов озеленения.



<b>16-05.2021-ПЗУ.ГЧ</b>									
Благоустройство придомовой территории МКД № 1,2 по ул. Миря в п. Приобский Новосибирского района Новосибирской области									
Изм.	Колуч.	Лист	№ док.	Подпись	Дата	Придомовая территория	Стадия	Лист	Листов
Разработал	Кузнецов				05.21		П	2	5
Проверил	Лобанов				05.21				
Н.контр.	Шелковникова				05.21	План благоустройства. М 1:500	ООО "СельСтрой Проект"		

**ВНИМАНИЕ!!!**  
 Перед производством  
 строительных работ вызвать  
 представителей владельцев  
 инженерных коммуникаций

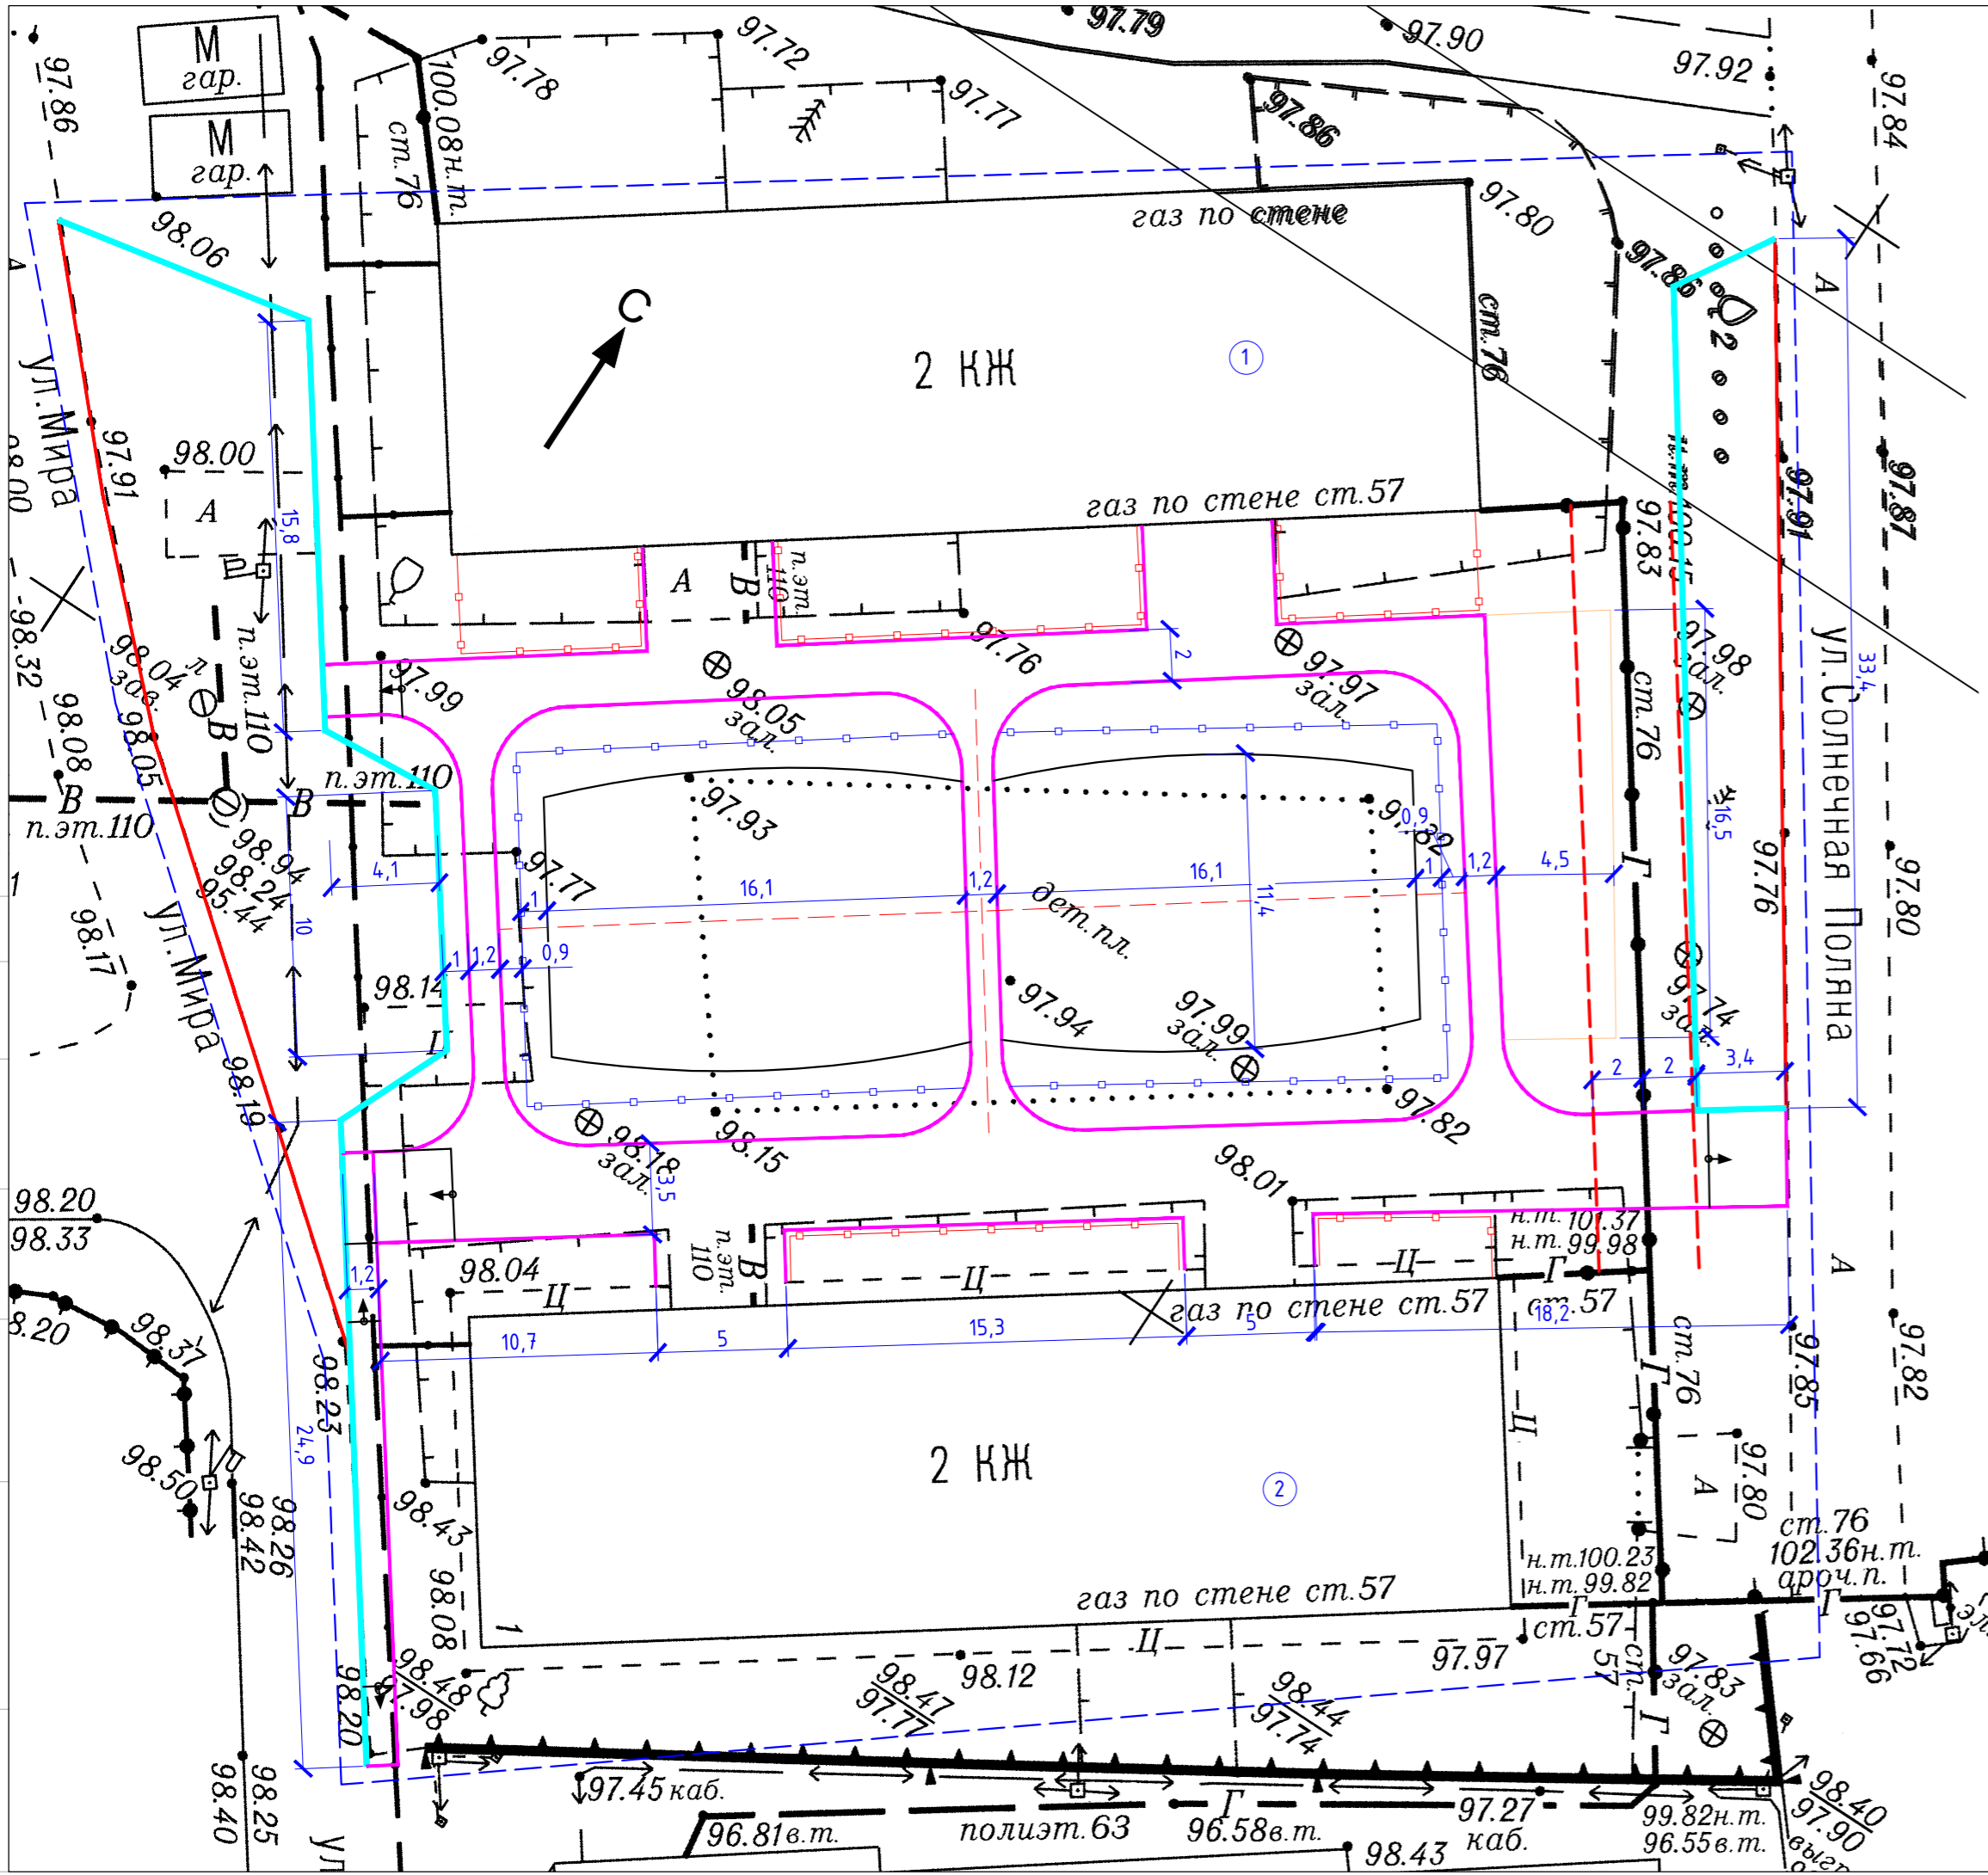

Экспликация зданий и сооружений		
Наименование на плане	Наименование	Примечания
1	Жилое здание	сущ.
2	Жилое здание	сущ.


- Условные обозначения:**
- - кромка асфальтобетонного покрытия
  - - бордюрный камень БР100.20.8
  - - бордюрный камень БР100.30.15
  - - деревянное ограждение
  - - металлическое ограждение
  - - - - границы благоустройства
- пандус

**Примечания:**  
 1. Водоотведение решено по поперечному уклону тротуаров, проездов и детской площадки на рельеф местности. Вода отводится по существующему уклону и впитывается в грунт.




<b>16-05.2021-ПЗУ.ГЧ</b>									
Благоустройство придомовой территории МКД № 1,2 по ул. Мира в п. Приобский Новосибирского района Новосибирской области									
Изм.	Кол.уч.	Лист	№ док.	Подпись	Дата	Придомовая территория	Стадия	Лист	Листов
Разработал	Кузнецов			<i>Кузнецов</i>	05.21		П	3	5
Проверил	Лобанов			<i>Лобанов</i>	05.21				
Н.контр.	Шелковникова			<i>Шелковникова</i>	05.21	Схема планировочной организации земельного участка. М 1:500	000 "СельСтрой Проект"		


Создано: \_\_\_\_\_  
 Взам. инв. № \_\_\_\_\_  
 Подпись и дата \_\_\_\_\_  
 Инв. № подл. \_\_\_\_\_

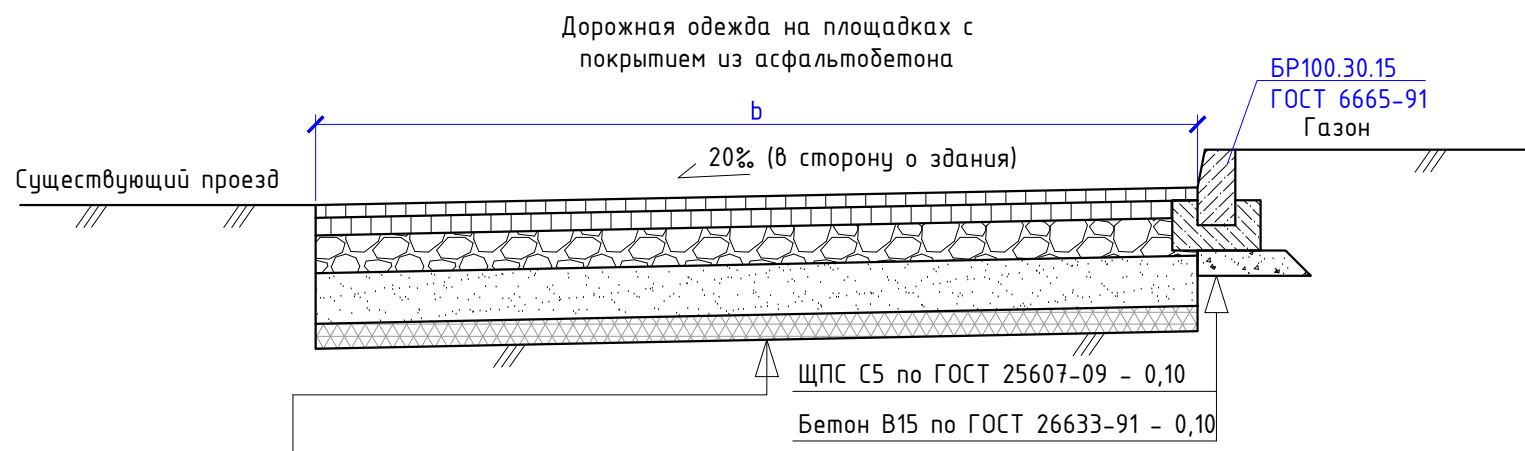


Существующее щебеночно-песчаное основание	
Песок средней крупности по ГОСТ 8736-93	- 0,20
Щебень фр.20-40 с заклиной мелким щебнем фр.5-10 по ГОСТ 8267-93	- 0,15
Асфальтобетон плотный горячий крупнозернистый на битуме БНД 100/130, Тип Б, Марка II, по ГОСТ 9128-13	- 0,07
Асфальтобетон плотный горячий мелкозернистый на битуме БНД 100/130, Тип Б, Марка II, по ГОСТ 9128-13	- 0,05

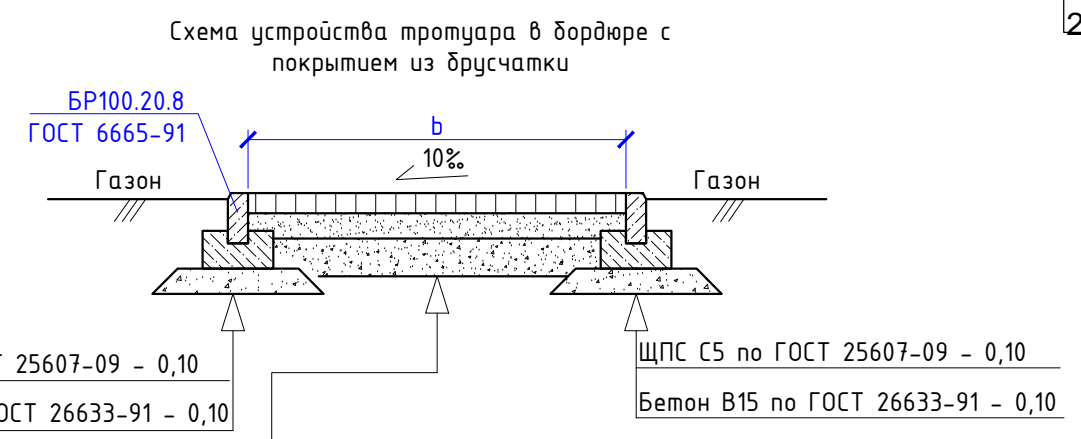

ЩПС С5 по ГОСТ 25607-09	- 0,10
Бетон В15 по ГОСТ 26633-91	- 0,10
ЩПС С5 по ГОСТ 25607-09	- 0,15
Песок средней крупности по ГОСТ 8736-93 (цементно-песчаная смесь в зоне проезда пожарной техники)	- 0,10
Брусчатка 199x99x80	- 0,08

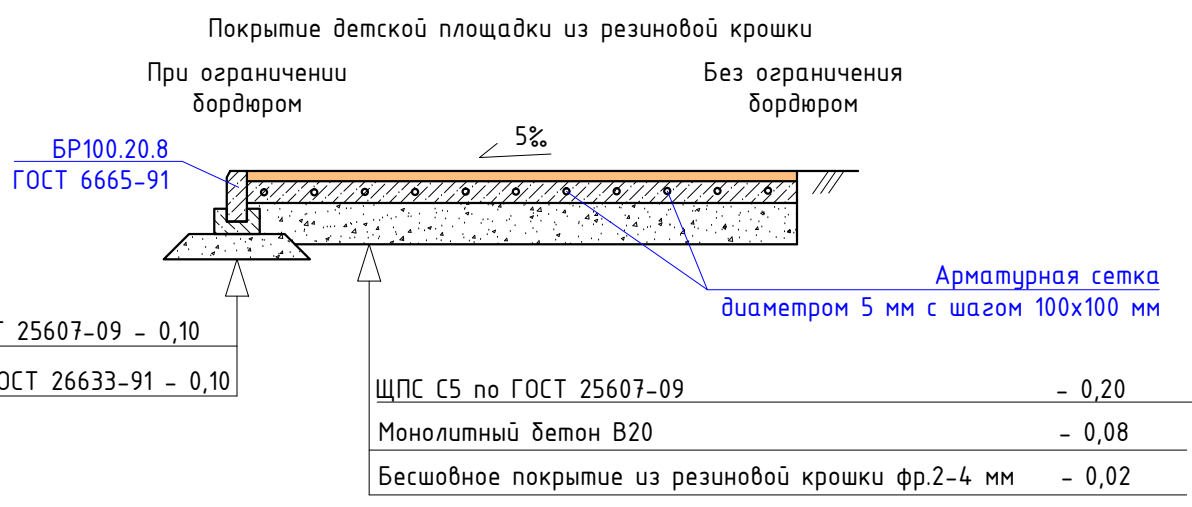


ЩПС С5 по ГОСТ 25607-09	- 0,10
Бетон В15 по ГОСТ 26633-91	- 0,10
ЩПС С5 по ГОСТ 25607-09	- 0,20
Монолитный бетон В20	- 0,08
Бесшовное покрытие из резиновой крошки фр.2-4 мм	- 0,02

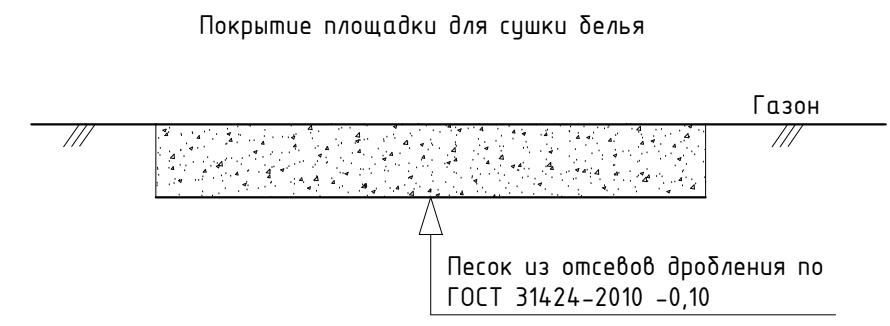

ЩПС С5 по ГОСТ 25607-09	- 0,10
Бетон В15 по ГОСТ 26633-91	- 0,10
Песок из отсевов дробления по ГОСТ 31424-2010	- 0,10

**Примечания:**  
1. Все размеры даны в метрах.

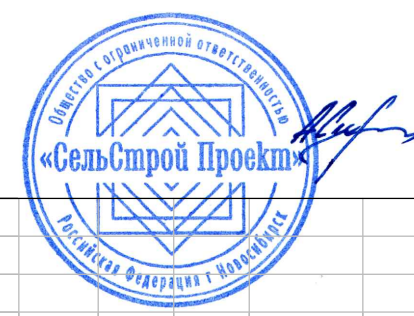


<b>16-05.2021-ПЗУ.ГЧ</b>				
Благоустройство придомовой территории МКД № 1,2 по ул. Мира в п. Приобский Новосибирского района Новосибирской области				
Изм.	Кол.уч.	Лист	№ док.	Подпись
Разработал	Кузнецов			<i>Кузнецов</i>
Проверил	Лобанов			<i>Лобанов</i>
Н.контр.	Шелковникова			<i>Шелковникова</i>
				Дата
				05.21
				05.21
				05.21
Придомовая территория			Стадия	Лист
Поперечные профили конструкции дорожной одежды			П	4
ООО "СельСтрой Проект"			Листов	5


Согласовано

Взам. инв. №	
Подпись и дата	
Инв. № подл.	

Схема понижения бортового камня

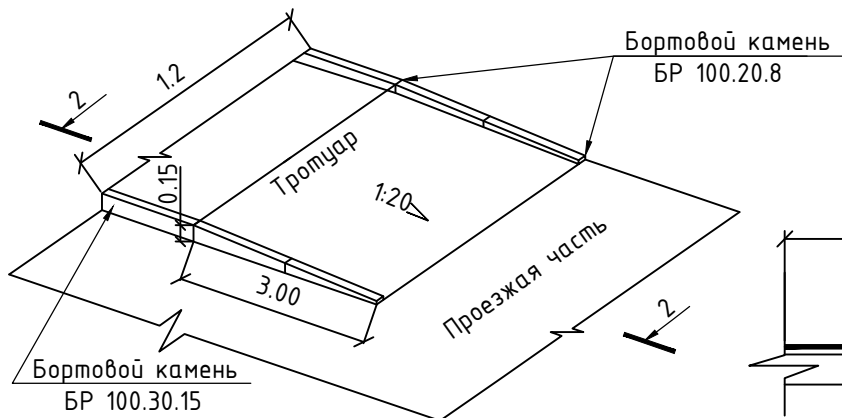

2 - 2  
 Поперечный разрез тротуара  
 на участке устройства пандуса

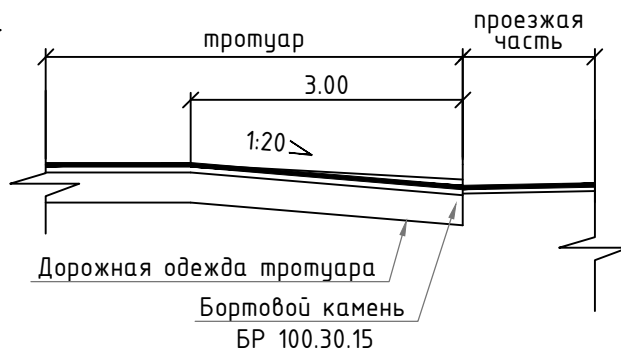

**Примечания:**

1. Ширина пандусного съезда не менее 1,2 м.
2. Пандус запроектирован в соответствии со СП 59.13330.2016 «Доступность зданий и сооружений для маломобильных групп населения» и СП 35-101-2001 «Проектирование зданий и сооружений с учетом доступности для маломобильных групп населения».



16-05.2021-ПЗУ.ГЧ

Благоустройство придомовой территории МКД № 1,2 по ул. Мира в п. Приобский Новосибирского района Новосибирской области

Изм.	Кол.уч.	Лист	№док.	Подпись	Дата	Придомовая территория	Стадия	Лист	Листов
Разработал		Кузнецов		<i>Кузнецов</i>	05.21		П	5	5
Проверил		Лобанов		<i>Лобанов</i>	05.21	Пандус	ООО "СельСтрой Проект"		
Н.контр.		Шелковникова		<i>Шелковникова</i>	05.21				

Согласовано

Взам. инв. №

Подпись и дата

Инв. № подл.