

ДИЗАЙН-ПРОЕКТ

*Благоустройство "Гвардейского" сквера, пос. Гвардейский,
г. Новосибирск, Калининский район, ул. лейтенанта Амосова,
земельный участок с кадастровым номером: 54:35:111240:523*



Рассматриваемый сквер располагается в г. Новосибирск, пос. Гвардейский, Калининский район, ул. лейтенанта Амосова, земельный участок с кадастровым номером: 54:35:111240:523, площадью 7226 кв.м.

Перед началом разработки концепции будущего проекта благоустройства территории, была проведена следующая работа: осуществлен выезд на место, произведена фото фиксация. Было установлено наличие существующих проблем на территории.

В связи с чем, дизайн-проектом предусматривается благоустройство территории "Гвардейского" сквера с учетом пожеланий граждан. Планируется устройство тротуаров на всей протяженности территории сквера с заменой существующего дорожного покрытия. Будет произведена установка парковых скамеек, урн для сбора ТБО и устройство современного освещения. Предусматривается сохранение существующего озеленения сквера, а так же высадка в существующие палисадники многолетних цветов.

Пешеходная связь – это артерия, связующая дома с внешним миром, она является важной частью инфраструктуры любого населенного пункта, от состояния тротуаров пешеходной зоны напрямую зависит комфортное проживание людей.

Существующая состояниие

Территория пешеходной зоны "Гвардейского" сквера на данный момент находится в неудовлетворительном состоянии и требует решения ряда проблем.

В ходе визуального обследования были выявлены следующие проблемы:


1. Разрушение асфальтобетонного покрытия пешеходной зоны, на участке есть протоптанные дорожки с неорганизованным дорожным покрытием.
2. Недостаточное освещение пешеходной зоны, что затрудняет в темное время суток ориентироваться на территории.
3. неудовлетворительное состояние МАФов (скамеек и урн).
4. Дефекты памятника ИМ В.И. Ленина расположенного в центре сквера (разрушение бетона, коррозия арматуры).

Архитектурные решения

Для решения задач и достижения поставленных целей предлагается реализовать мероприятия по благоустройству территории сквера в целях формирования современной и комфортной городской среды:

1. Минимальный перечень работ:
 - 1.1. Ремонт покрытия пешеходной зоны – фрезерование старого асфальтобетонного покрытия, демонтаж бордюрного камня, устройство нового покрытия из брусчатки, установка бортовых камней.
 - 1.2. Устройство уличного освещения.
 - 1.3. Установка скамеек и урн.
 - 1.4. Установка нового памятника ИМ В.И. Ленина.
2. Дополнительный перечень работ:
 - 2.1. Посадка многолетних цветов.
 - 2.2. Восстановление и устройство нового газона.

В целях реализации проекта предлагается создание визуально привлекательного, комфортного пешеходного пространства для жителей близлежащих домов, отвечающего современным представлениям о привлекательной городской среде. В случае реализации проекта по благоустройству у жителей всех возрастных групп многоквартирных домов и всех возрастных категорий и различных социальных групп появиться своя необходимая благоустроенная территория для полноценного отдыха и досуга.

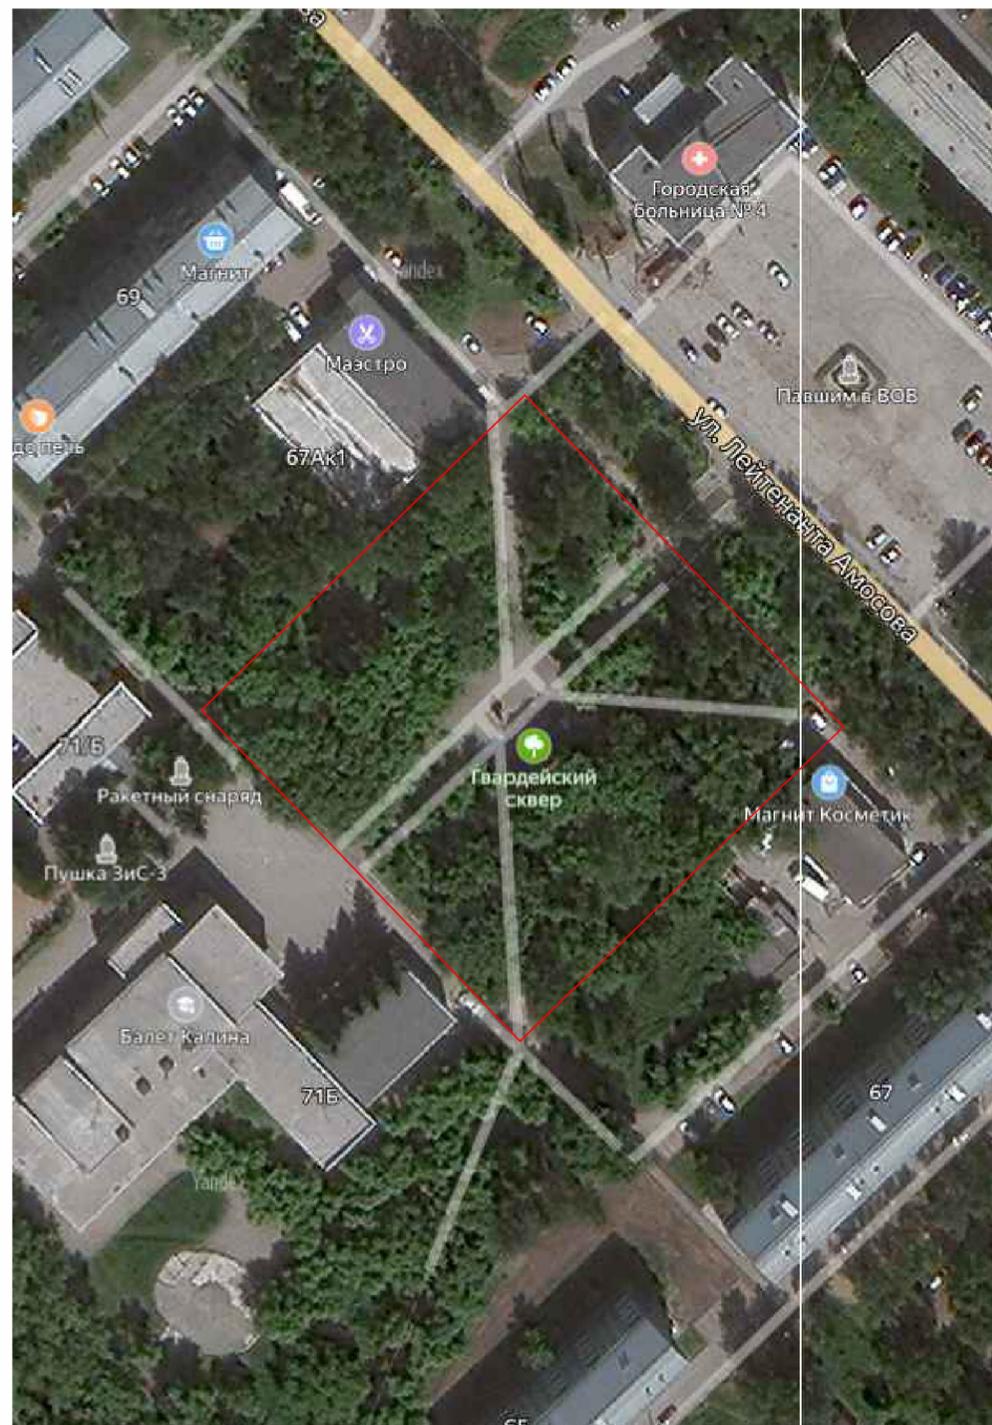

ФОТОФИКСАЦИЯ ТЕРРИТОРИИ

СХЕМА ТЕРРИТОРИИ

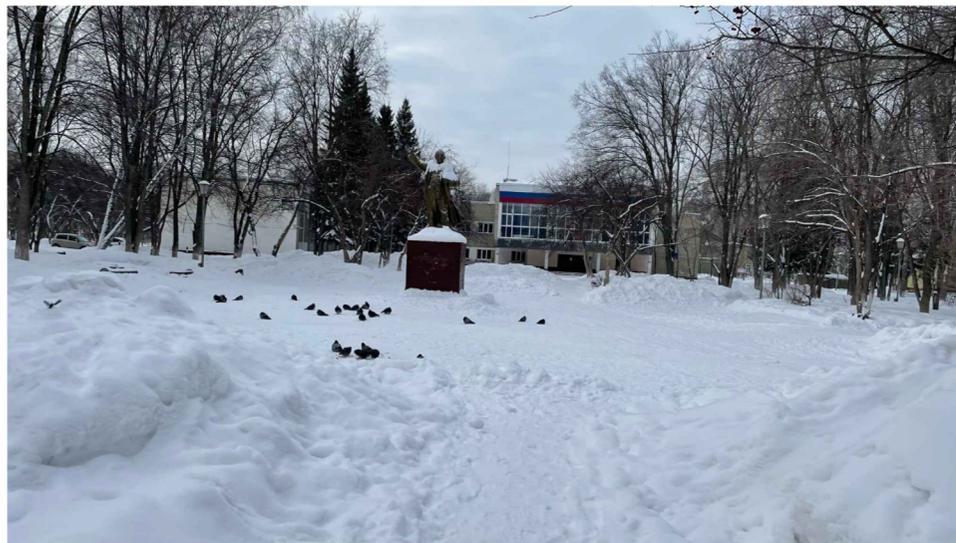


Фото 1


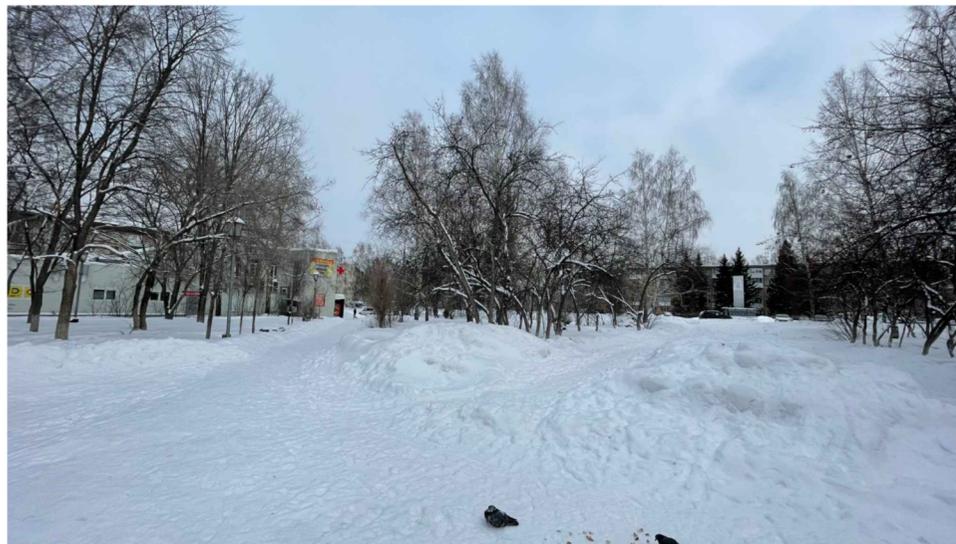


Фото 2

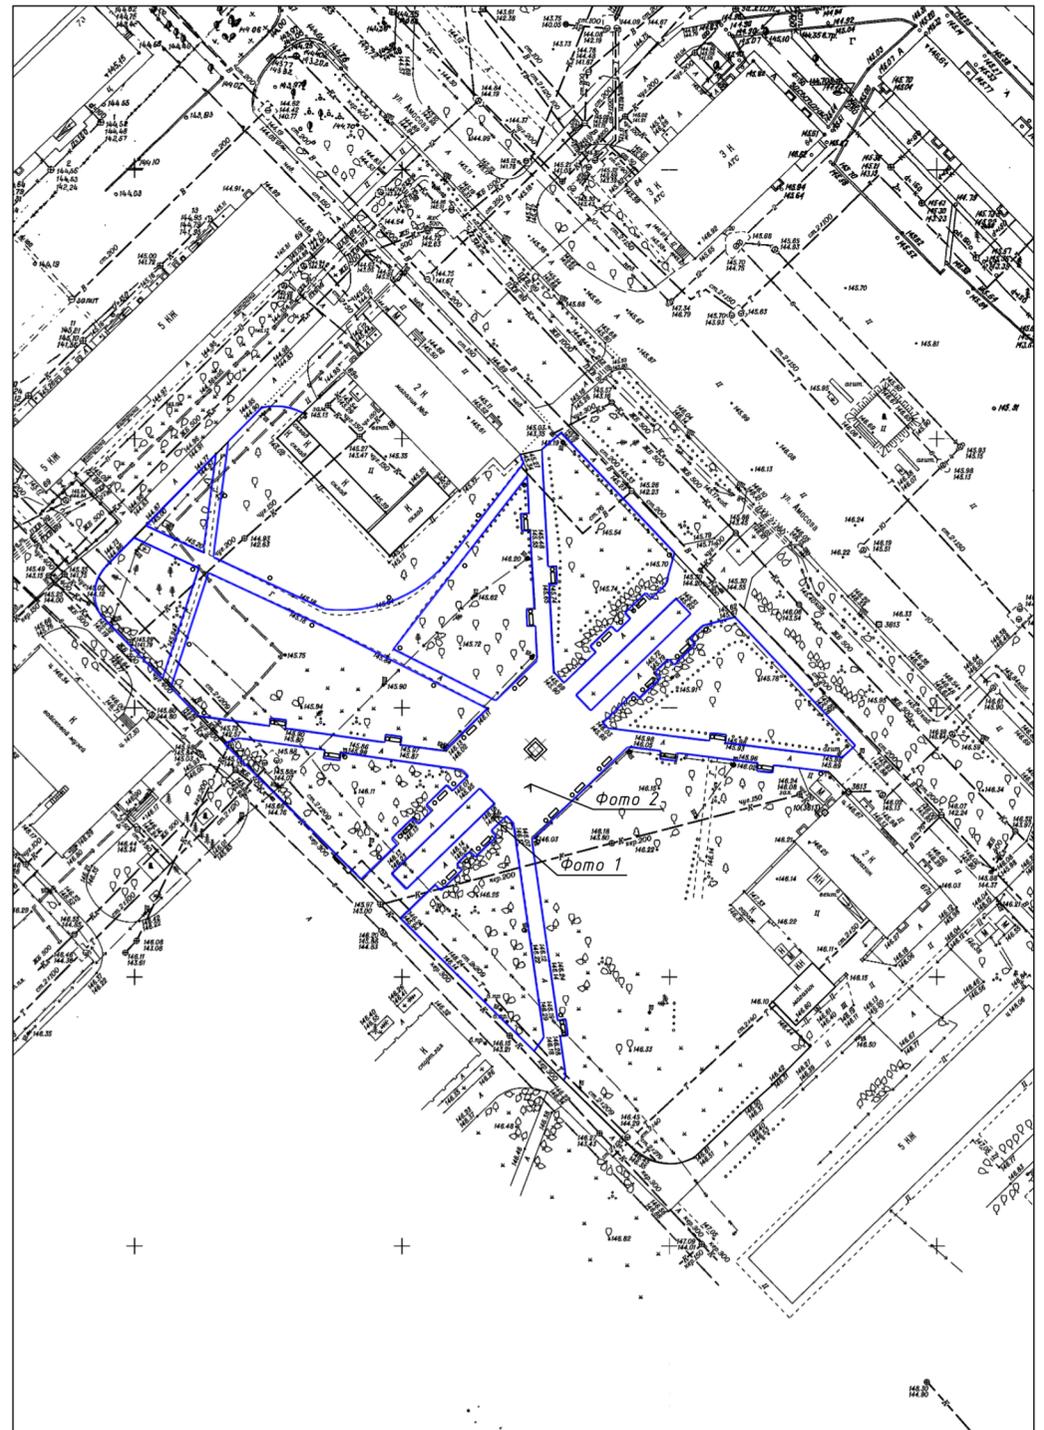

Условные обозначения

— Пешеходная зона.

ФОТОФИКСАЦИЯ ТЕРРИТОРИИ

СХЕМА ТЕРРИТОРИИ

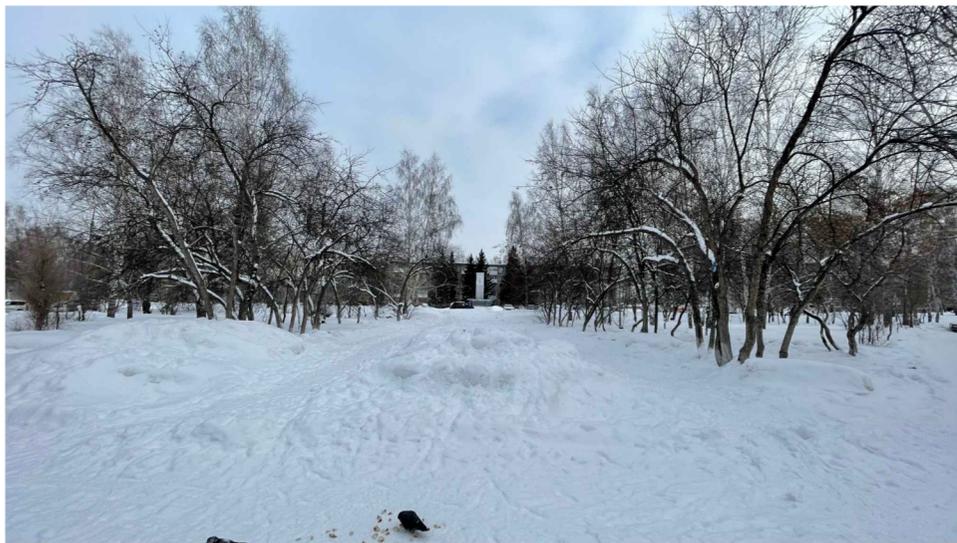


Фото 3


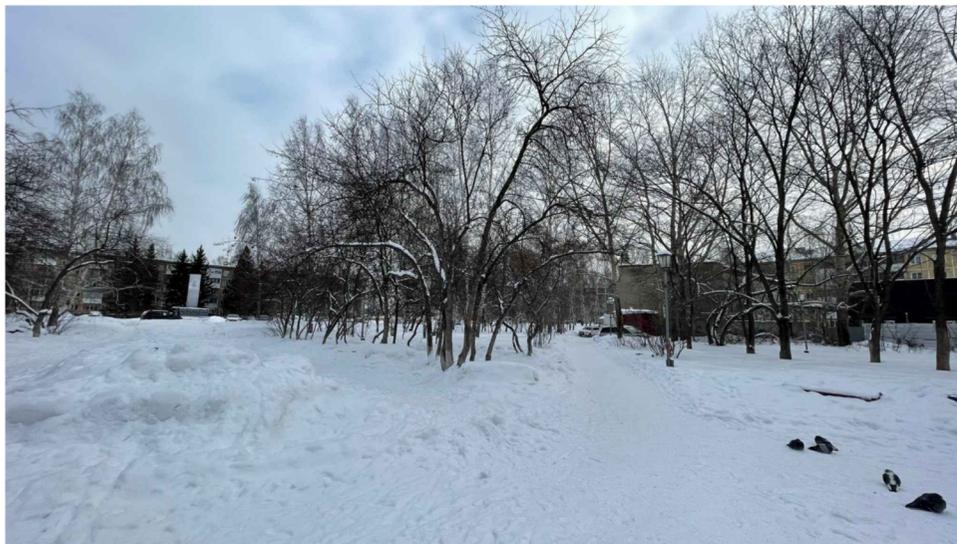


Фото 4

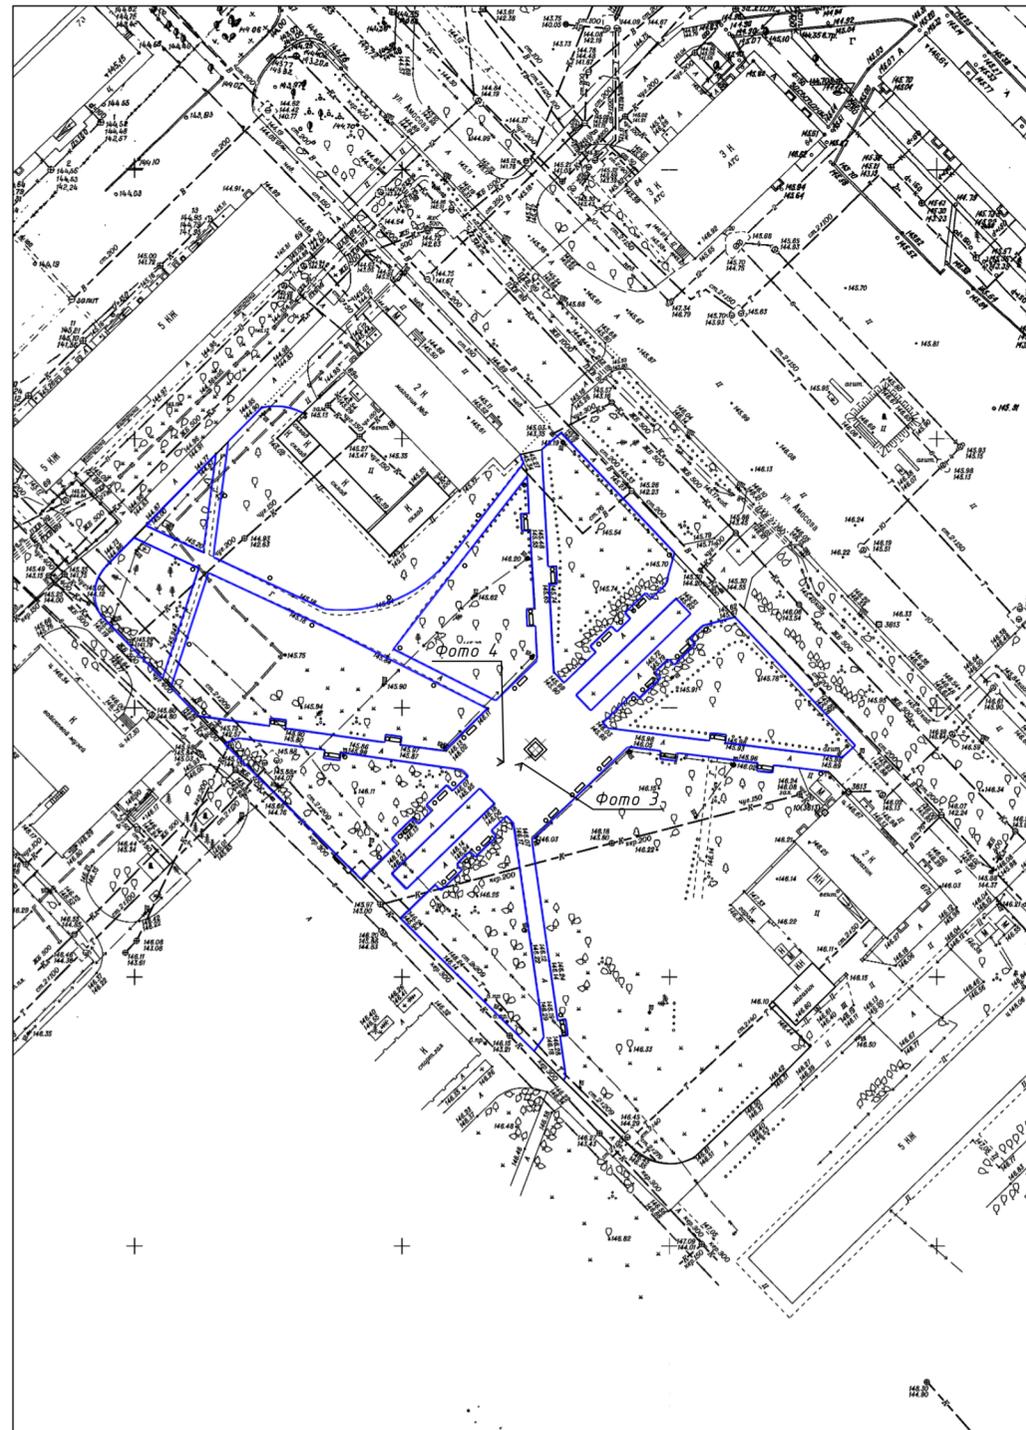

Условные обозначения

— Пешеходная зона.

ФОТОФИКСАЦИЯ ТЕРРИТОРИИ



Фото 5


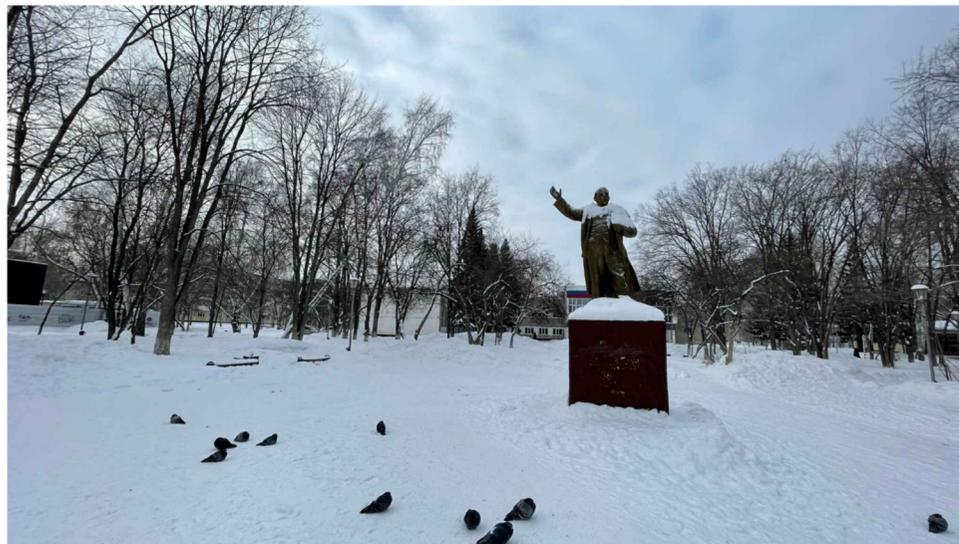


Фото 6

СХЕМА ТЕРРИТОРИИ

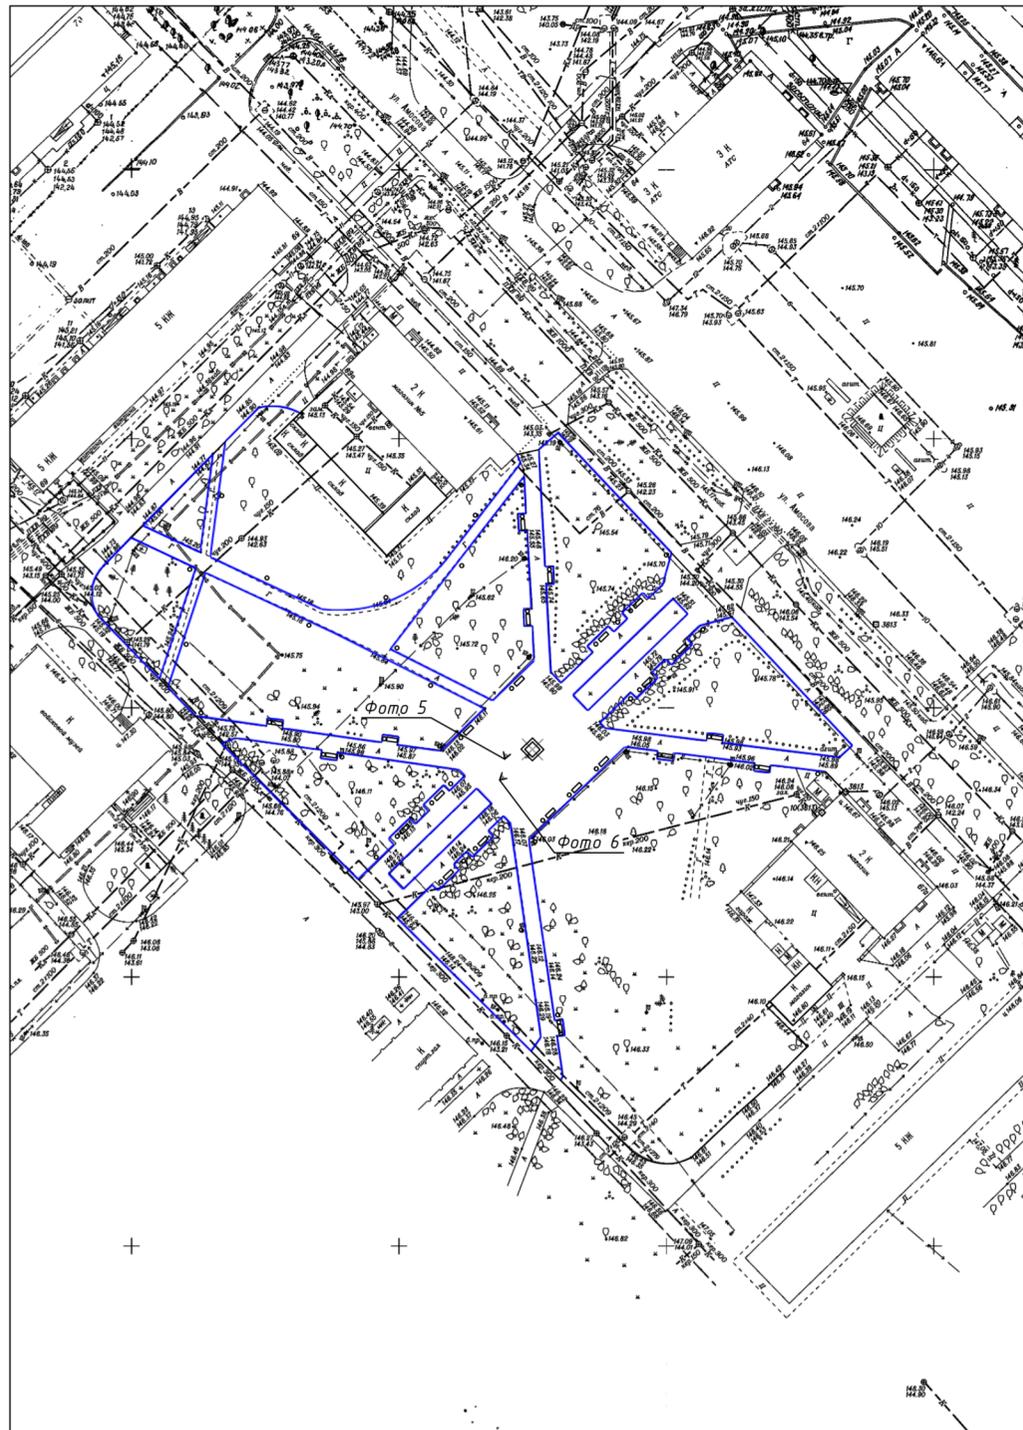

Условные обозначения

— Пешеходная зона.

ФОТОФИКСАЦИЯ ТЕРРИТОРИИ


СХЕМА ТЕРРИТОРИИ



Фото 7



Фото 8

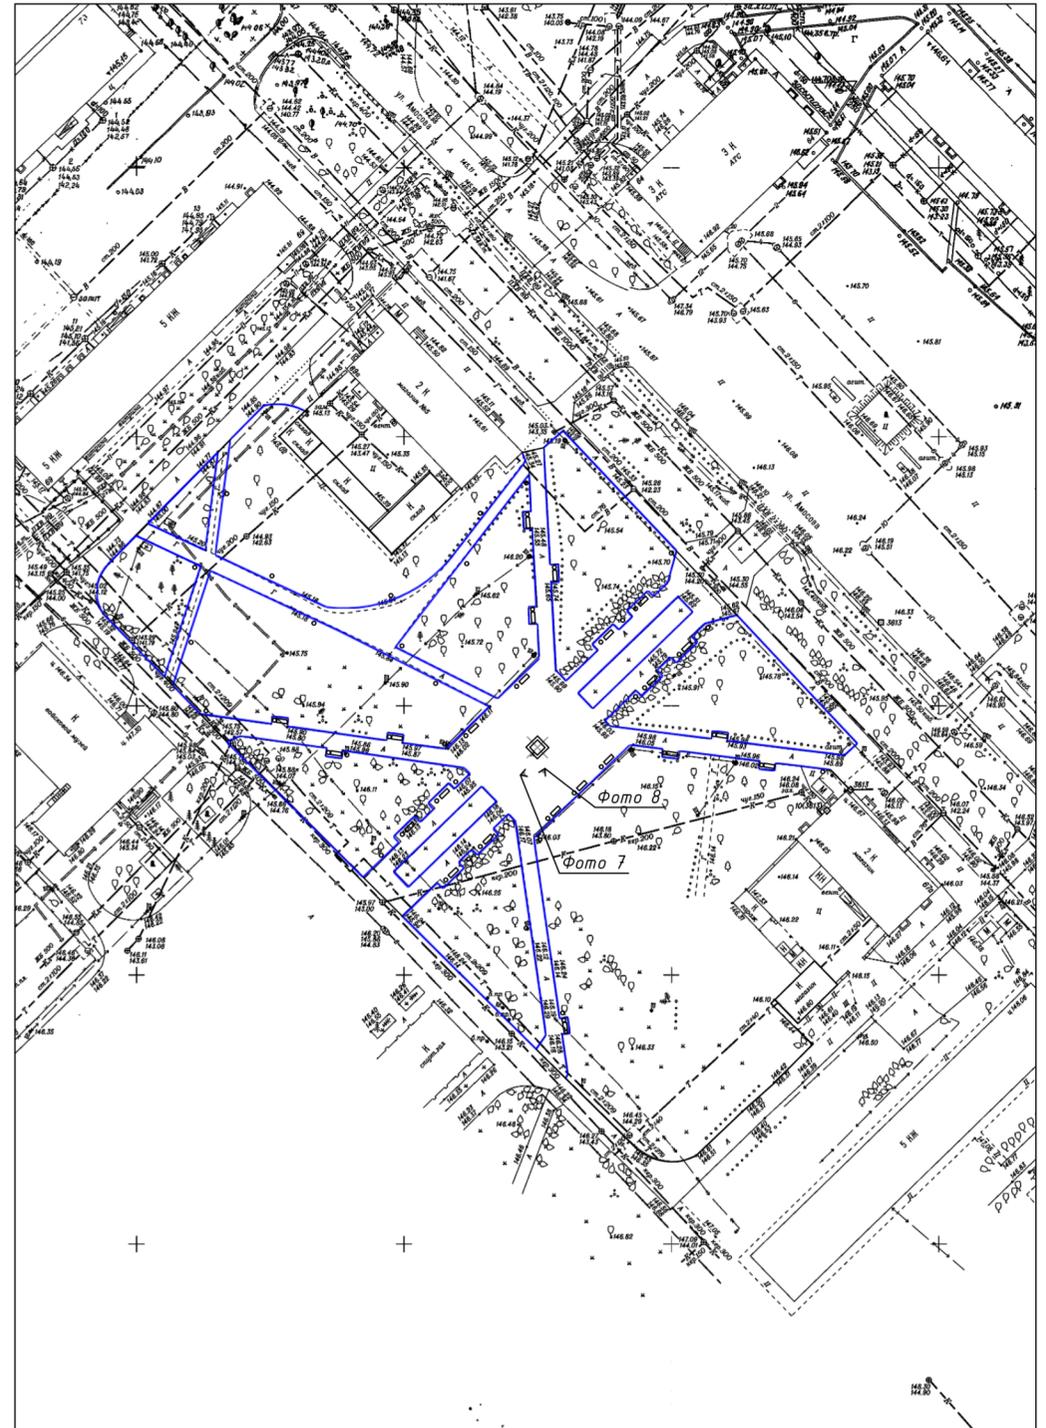


Условные обозначения

— Пешеходная зона.

СПЕЦИФИКАЦИЯ МАФ, ЭЛЕМЕНТОВ и ПОКРЫТИЙ

СХЕМА ТЕРРИТОРИИ

№	Фото	Наименование (Описание, Марка, Производитель)	Кол., шт.	Обозн. на чертеже
1		Фонарь НВ-053 Производитель: НОМВО ZL 2018030733007/3; Высота опоры – 4500 м; Материал: алюминиевый сплав, анодированный Цвет: Нержавеющая сталь/ Чёрный	43	
2		Диван садово-парковый на металлическом каркасе Габаритные размеры: 1950x685x820 мм (ДxШxВ) Материал: Доски выполнены из древесины хвойных пород дерева, подвергнутые специальной обработке и сушке до мебельной влажности 7-10%. Весь крепеж оцинкован. Двухкомпонентная краска, металл.	23	
3		Урна Ч.09-2 с анкерным креплением, вкладыш для обслуживания Производитель: ООО "АрхиМет" Габаритные размеры: Ø890x525 мм (ДxШxВ) Материал: Стальной прокат Покрытие: Полимерный цинк-фосфатный грунт Цвет: Чёрный	23	
4		Памятник В.И. Ленину на постаменте Габаритные размеры постамента: 3000x3000x3000 мм (ДxШxВ) Цвет: RAL 8017	1	
5		Брусчатка тротуарная Габаритные размеры: 200x100x80мм (вибропрессование) Цвет: Серый	м2	
6		Бордюр Габаритные размеры: БР 100x20x8	м.п.	

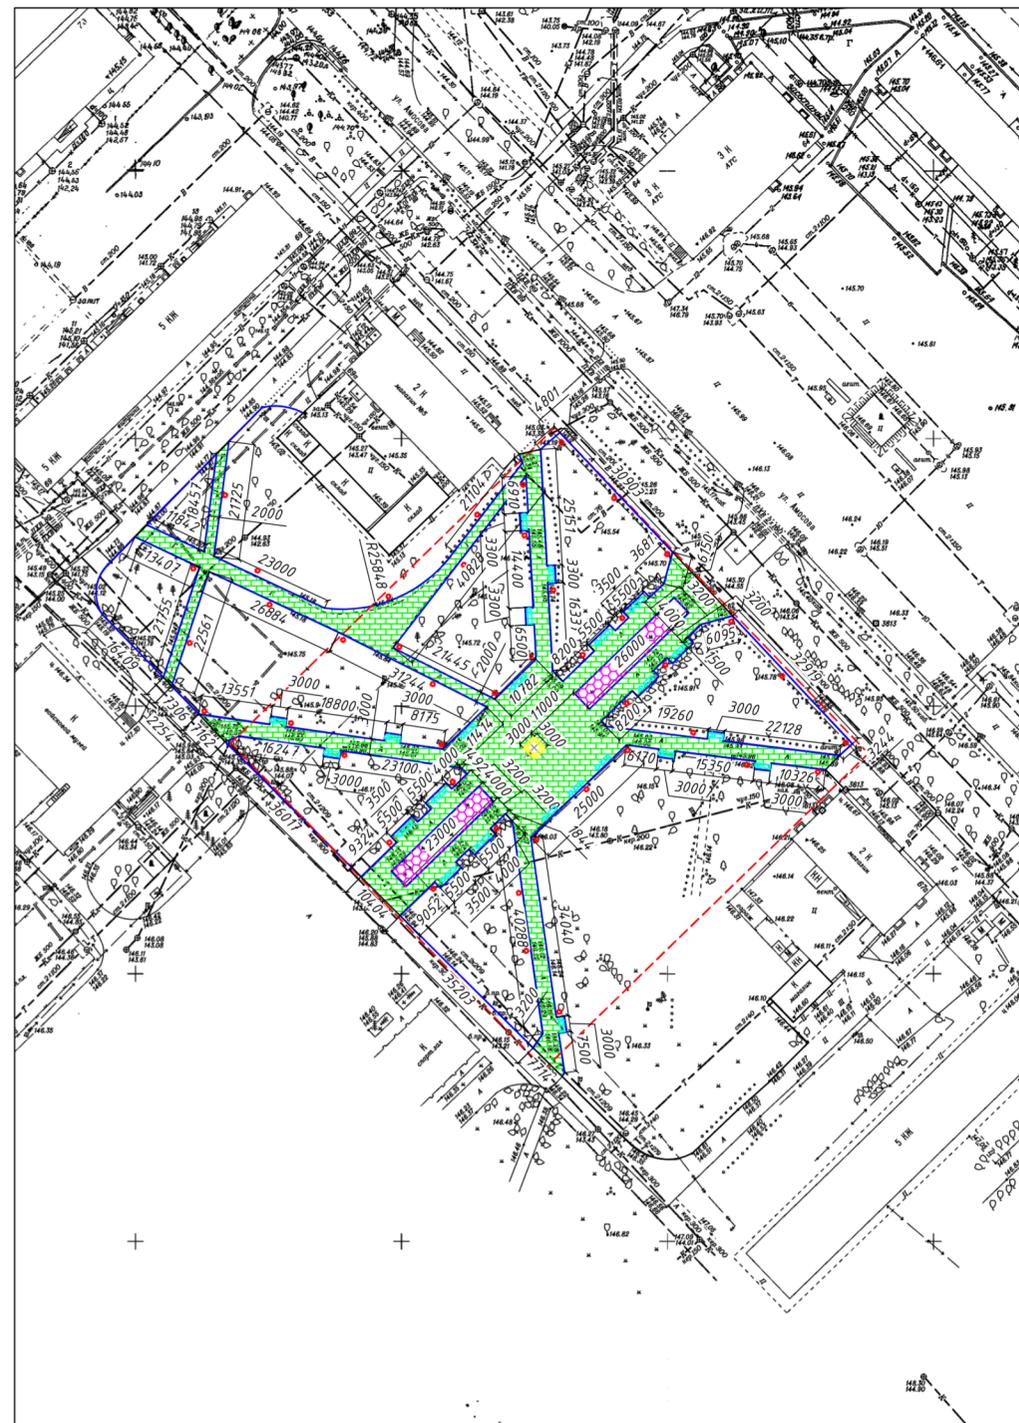

Условные обозначения

 - Газон с высадкой многолетников;


№	Фото	Наименование	Обozn. на чертеже
1		Гейхера гибридная, красная	
2		Гейхера гибридная, пурпурная	

Предложение по озеленению территории:

1. Для всех деревьев удаляется прикорневая поросль и поднимается высота штамба до 2 метров. Применяется санитарная и формовочная обрезка для всех деревьев.

2. В трех палисадниках, центральный партер сквера, высадка массива из одного растения - гейхера гибридная. Цвет листы - пурпурный и красный. Создание неприхотливого низкорослого массива (до 30 см) из плотной листы в регулярном стиле.

3. В трех палисадниках края отбиваются газоном по передней линии цветника, шириной под 4000 газонокосилку.

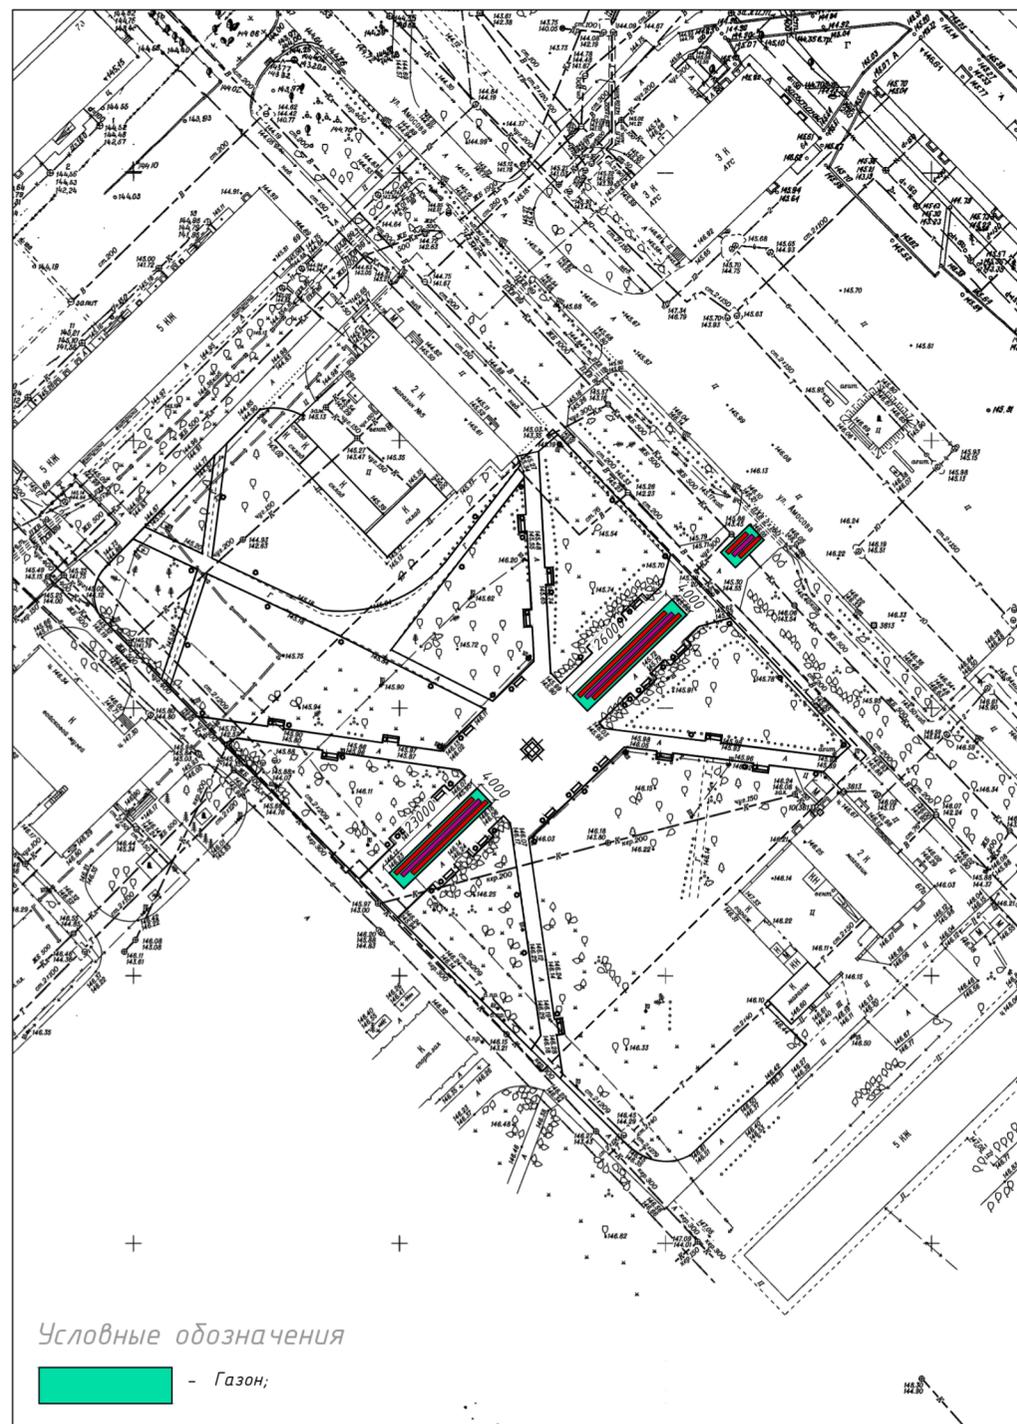





- Р Рябина сибирская
- Т Тополь бальзамический
- КЯ Клен ясенелистный
- Кп Клен татарский
- ЧВ Чермуха виргинская
- Кр Карагана древовидная
- С Сосна обыкновенная
- Е Ель сибирская
- В Вяз перистый
- Б Береза бородавчатая
- Я Яблоня ягодная
- Д Дуб черешчатый
- Ср Сирень обыкновенная




- Р Рябина сибирская
- Т Тополь бальзамический
- Кя Клен ясенелистный
- Кл Клен татарский
- Чв Черемуха виргинская
- Кр Карагана древовидная
- С Сосна обыкновенная
- Е Ель сибирская
- В Вяз перистый
- Б Береза бородавчатая
- Я Яблоня ягодная
- Д Дуб черешчатый
- Ср Сирень обыкновенная

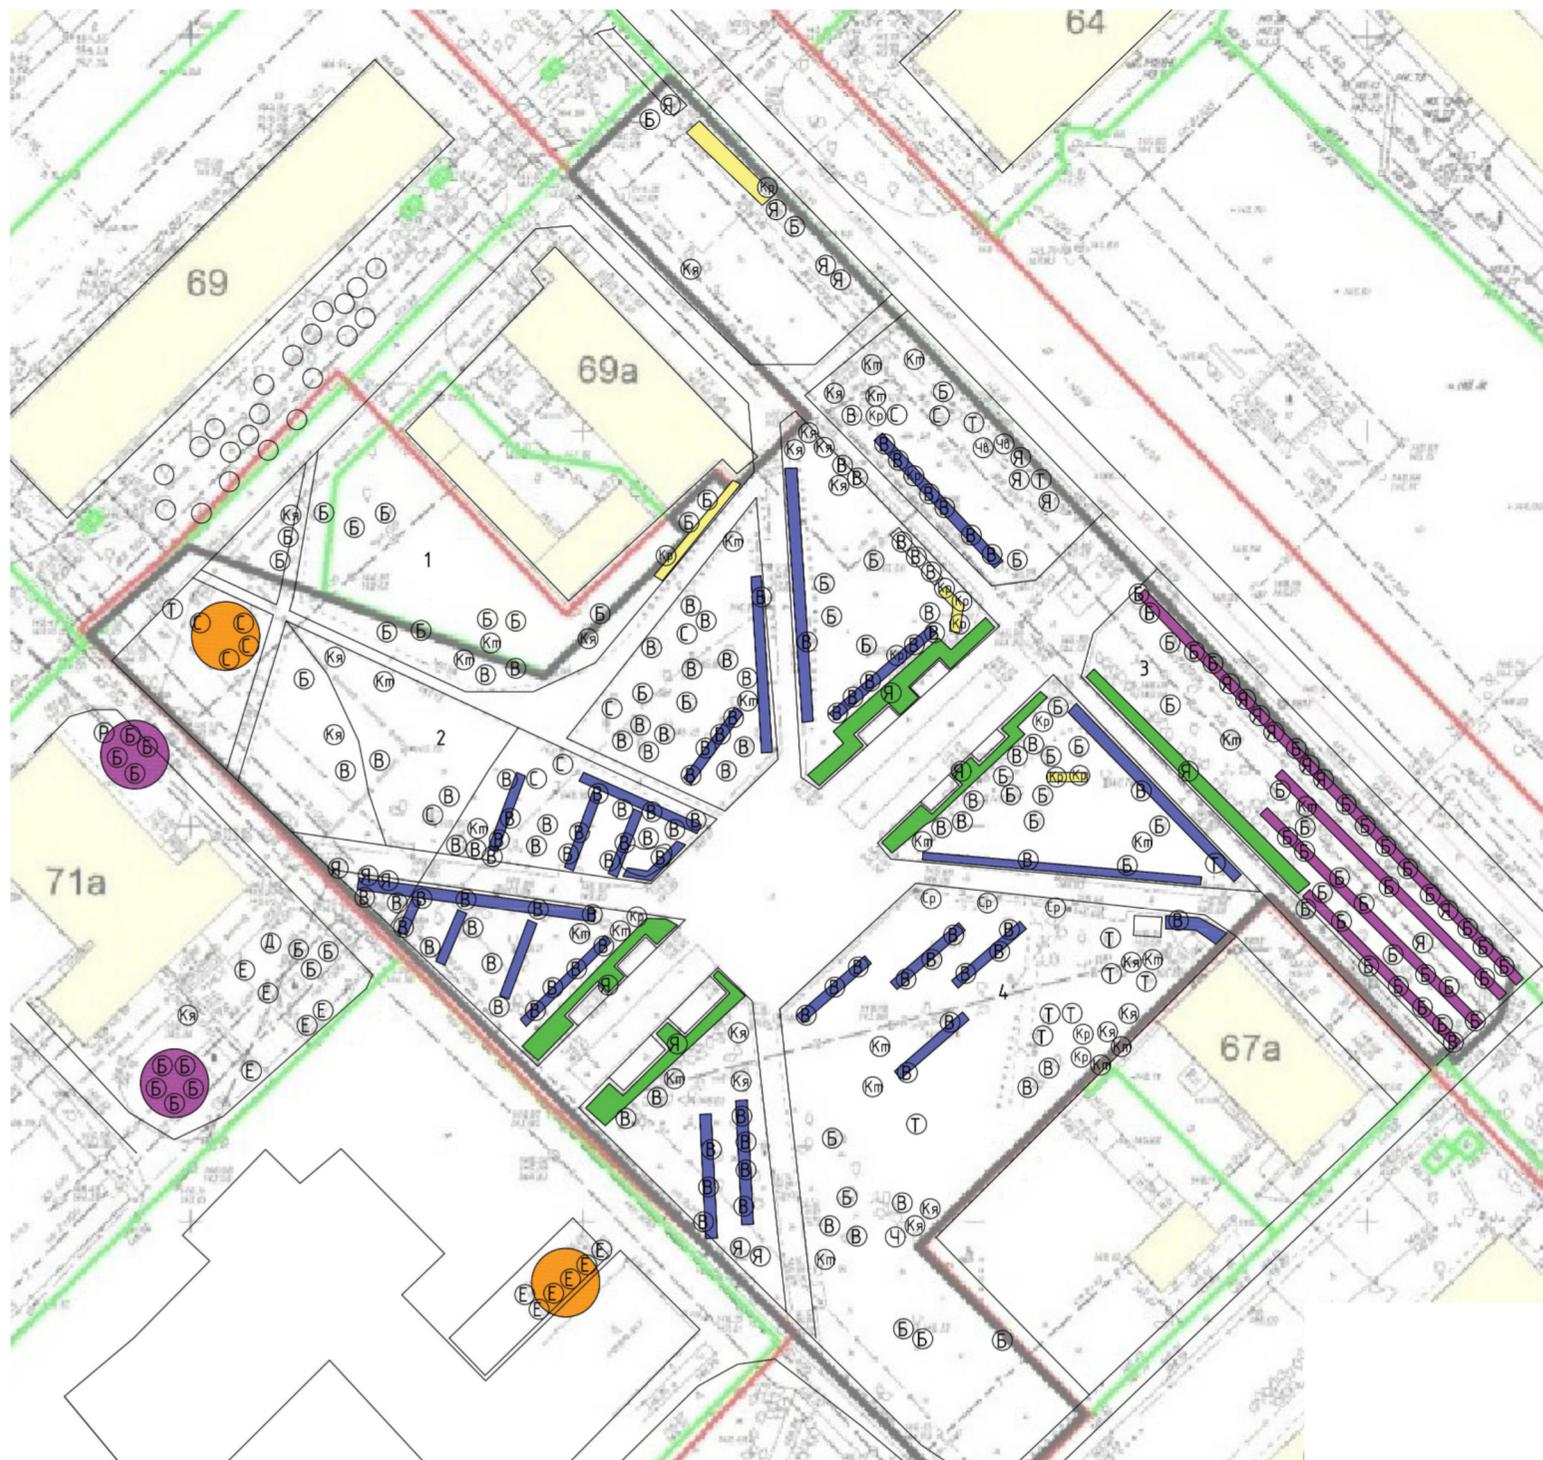

- Хвойная группа
- Березовая группа
- Ряды из березы
- Ряды из яблони
- Ряды из вяза
- Посадки караганы

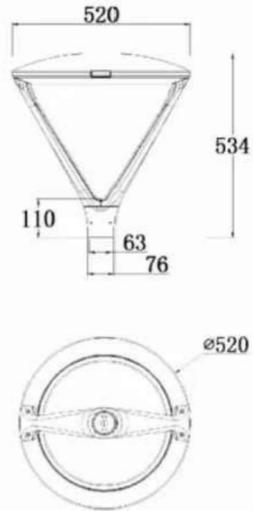

Модель	Ватт	Размер	Световой поток	Материал
НВ-053	30W-100W	520x520x534мм	3000lm-10000lm	Алюминиевый сплав

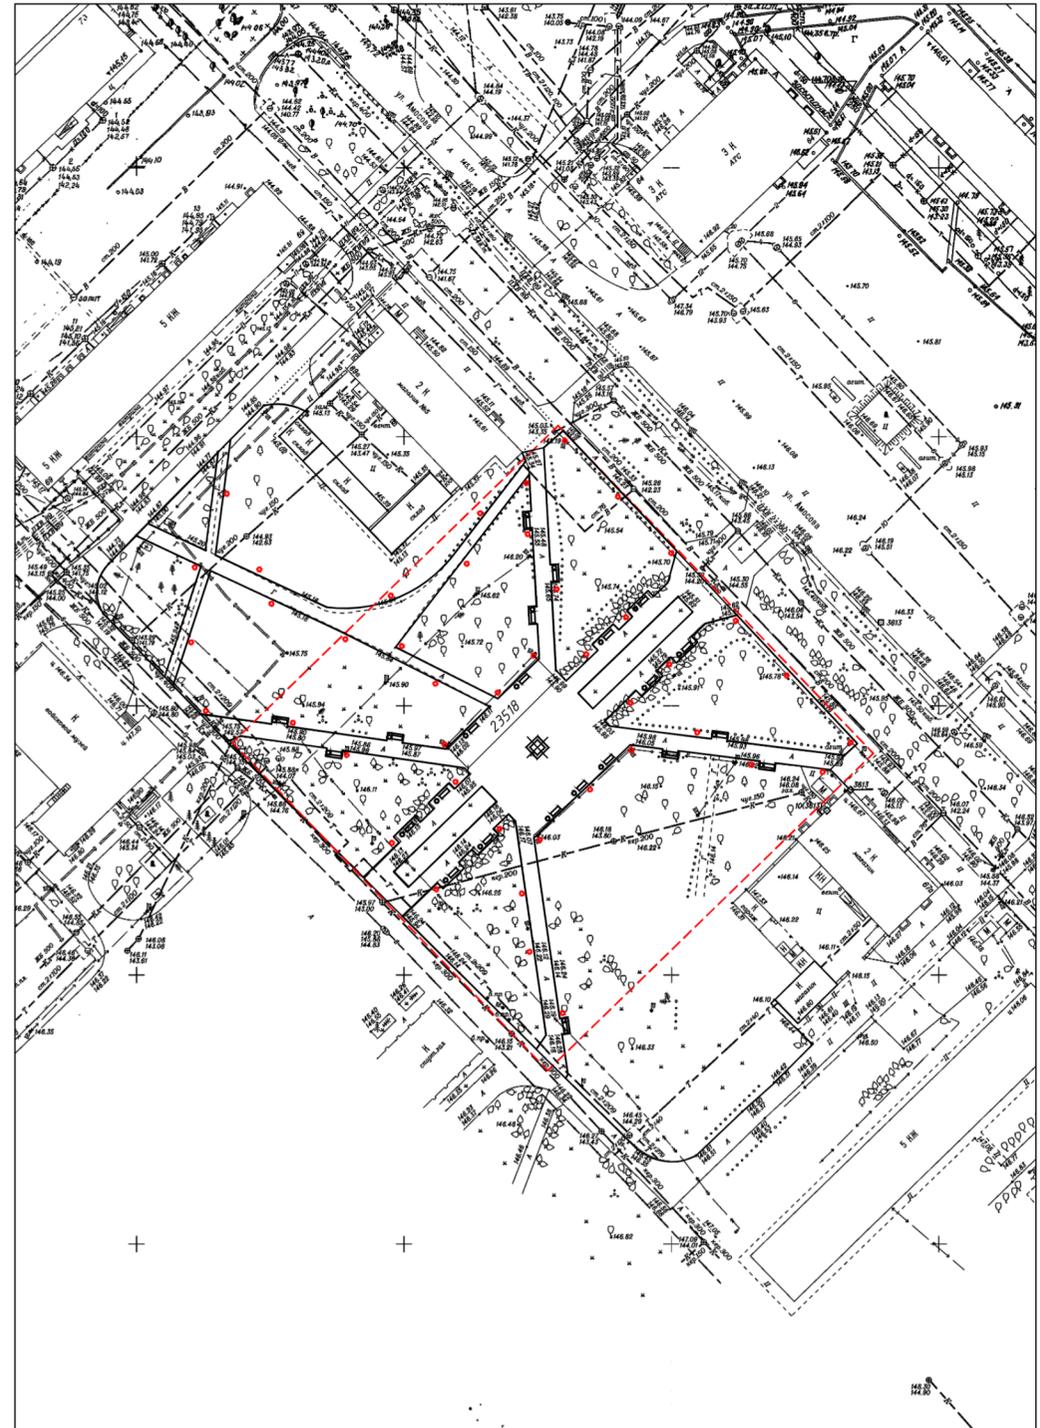

Условные обозначения

○ - Фонарь НВ-053.